



REGIONE LAZIO

Comune di Paliano



PROGETTO DEFINITIVO

PROGETTO DEFINITIVO PER LA REALIZZAZIONE DI UN IMPIANTO AGRIVOLTAICO A TERRA DELLA POTENZA DI PICCO PARI A 37.807,2 kWp INTEGRATO CON UN SISTEMA DI ACCUMULO DELLA POTENZA DI 12.000 kW E POTENZA IN IMMISSIONE PARI A 48.000 kW UBICATO NEL COMUNE DI PALIANO (FR) E DELLE OPERE CONNESSE NEL COMUNE DI ANAGNI (FR)

TITOLO

PTO Terna - Opere RTN benestriate
INQUADRAMENTO TERRITORIALE DELLE OPERE RTN SU CTR,
IGM ED ORTOFOTO

PROGETTAZIONE

PROPONENTE

 **STUDIO
RINNOVABILI**

SR International S.r.l.
C.so Vittorio Emanuele II, 282-284 - 00186 Roma
Tel. 06 8079555 - Fax 06 80693106
C.F e P.IVA 13457211004



ATON 27 S.r.l.

ATON 27 S.r.l.
VIA EZIO MACCANI 54 - 38121 Trento (TN)
C.F e P.IVA 02708670225
PEC: aton27.srl@pec.it

Revisione	Data	Elaborato	Verificato	Approvato	Descrizione
00	15/07/2023	Ing. Lauretti	Ing. Bartolazzi	ATON 27 S.r.l.	INQUADRAMENTO TERRITORIALE

Codice Elaborato

TCN-PLN-PTO-02A

Scala

VARIE



Formato

-



LEGENDA

- Area impegnata da SE RTN
- Nuova viabilità accesso
- Linea aerea AT esistente 150/132 kV
- Linea aerea AT da realizzare 150/132 kV
- Futuro raccordo in cavo interrato
- Linea aerea AT esistente 150/132 kV da dismettere
- Linea aerea AT esistente 150/132 kV da ritesare
- Nuovo traliccio di progetto
- Traliccio linea esistente
- Traliccio linea esistente da dismettere

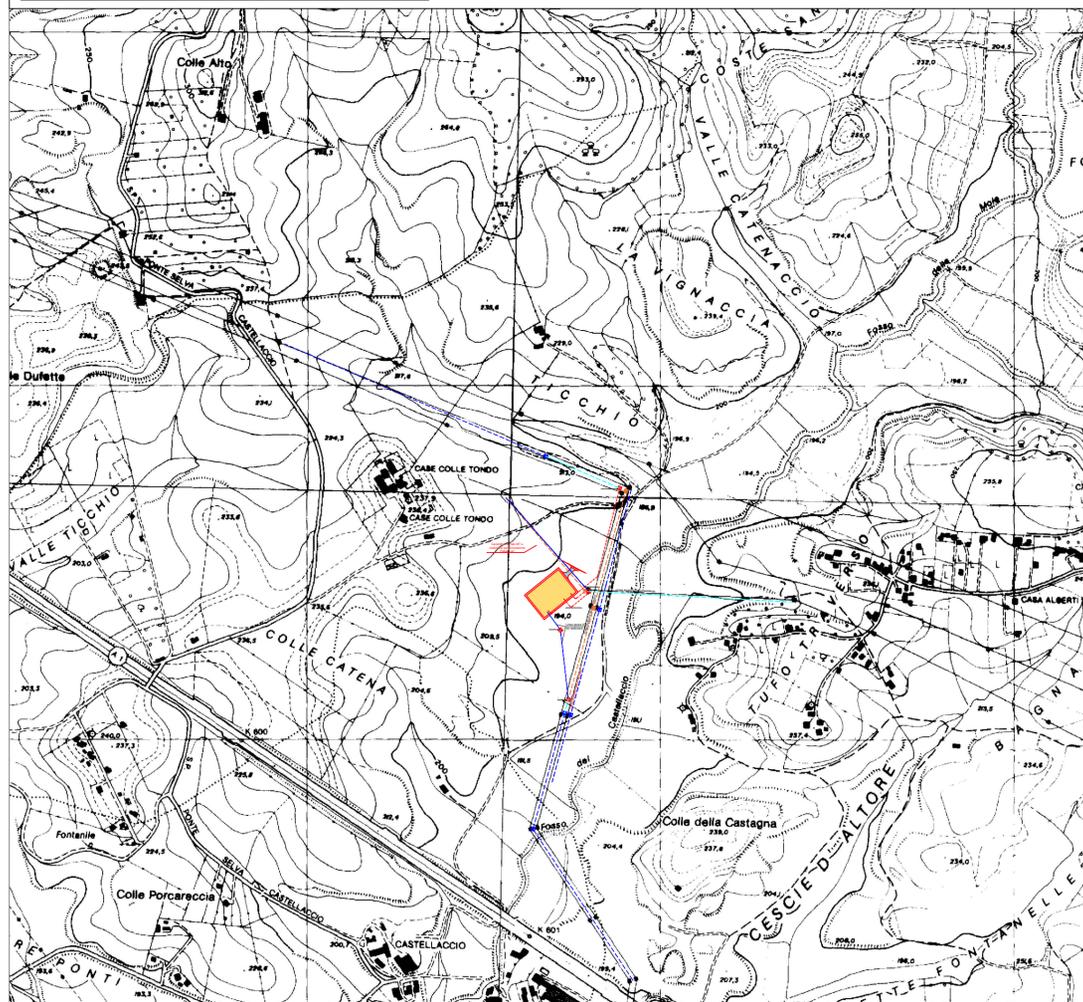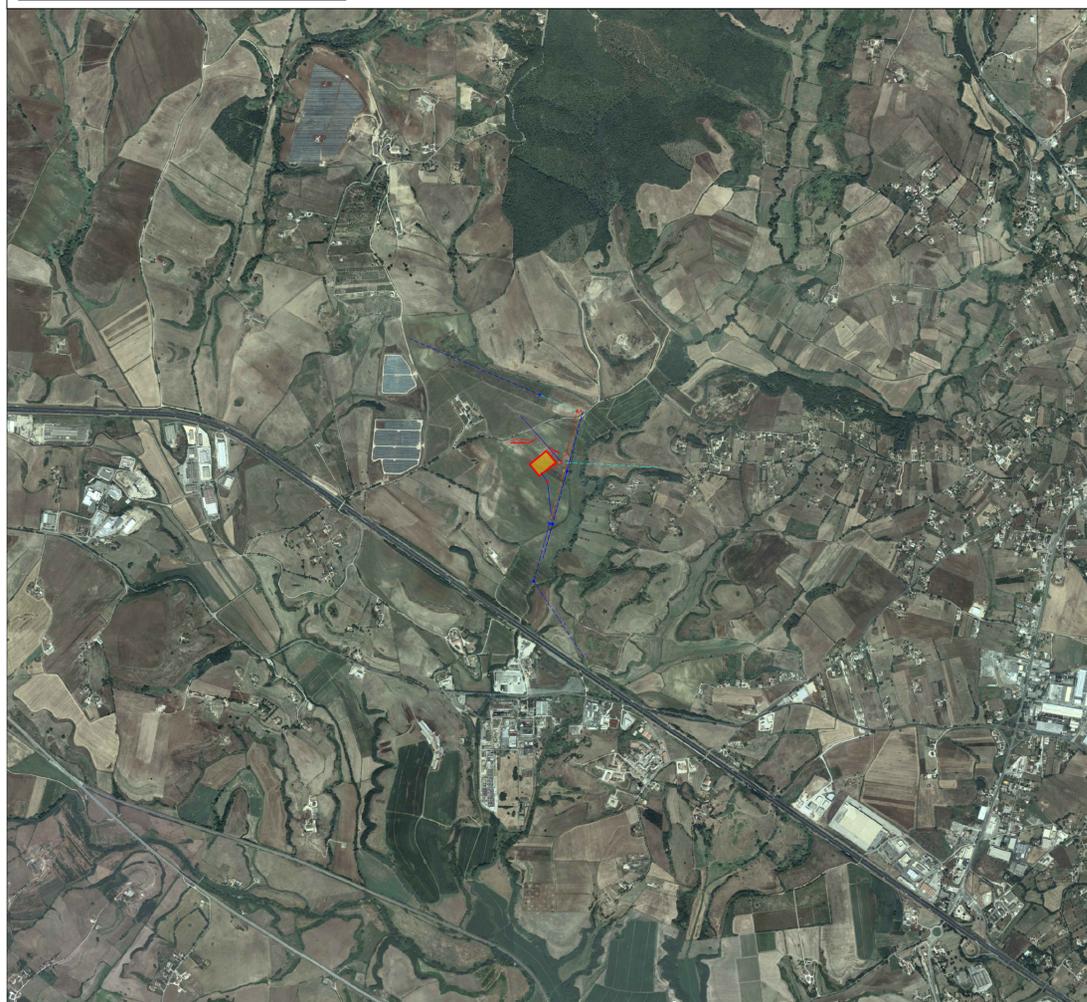



CITTA' DI PALIANO

**Impianto Agrovoltaico
"Paliano"**
della potenza di 24 MW in AC e 24,16 MWp in DC
PROGETTO DEFINITIVO



COMMITTENTE:



PALIANO SRL
Galleria Vintler, 17 - 39100 Bolzano
P.I.: 03128640210
Tel: 0039 02 45440820

PROGETTAZIONE:

MATE System srl

Via Papa Pio XII, n.8 - 70020 Cassano delle Murge (BA)
tel. +39 080 3072072
mail: info@matesystemsrl.it | pec: matesystem@pec.it

PROGETTISTA: Dott. Ing. Francesco Ambron (Direttore Tecnico)

LEGALE RAPPRESENTANTE: Geom. Damiano Baldassarre




PD

PROGETTO DEFINITIVO

INQUADRAMENTO TERRITORIALE DELLE
OPERE RTN SU CTR, IGM E ORTOFOTO

Tavola: 02A_03

Filename: 20210606_PTO_02A_03

revisione	Data 1° emissione:	Redatto:	Verificato:	Approvato:	Scala:	Protocollo Tekne:
1	18/11/2021	TERLIZZI	SPINELLI	TERLIZZI	Varie	TKA729
2	22/09/2022	ADORNO	ADORNO	AMBRON		
3	23/12/2022	MEMEO	ADORNO	AMBRON		
4						