

REGIONE CAMPANIA
PROVINCIA di SALERNO



UNIONE DEI COMUNI VELINI
COMUNE DI CASAL VELINO

MESSA IN SICUREZZA ED ADEGUAMENTO
INFRASTRUTTURALE
DEL PORTO DI MARINA DI CASAL VELINO
I° LOTTO - STRALCIO FUNZIONALE
CIG : 7400806A4E - CUP : B79F17000080009

PROGETTO DEFINITIVO

Titolo elaborato :

CRONO-PROGRAMMA DEI LAVORI

1 8 0 0 2 P D R 0 9 - 1 V A R

Committente:
Comune di Casal Velino

Area Tecnica
Ufficio Urbanistica, Lavori
Pubblici, Pianificazione

Responsabile del Procedimento
Arch. Angelo GREGORIO

Progettazione:
RAGGRUPPAMENTO TEMPORANEO

Capogruppo:


Via Monte Zebio 40 00195 ROMA

Mandanti:

Dott. Ing. Luigi RISPOLI
Dott. Ing. Eugenio LOMBARDI
Dott. Ing. Davide VASSALLO
Dott. Geol. Michele CAMMAROTA
POIESIS S.r.l. - Servizi per i Beni Culturali

Gruppo di lavoro:


Dott. Ing. Paolo CONTINI
Dott. Ing. Davide SALTARI
Dott. Ing. Marco DEL BIANCO
Geom. Renzo PAREGGIANI

Data	Rev.	DESCRIZIONE	Redatto:	Verificato:	Approvato:
Dicembre 2019	1	Adeguamento a seguito parere SABAP SA-AV ed Ente PARCO	SALTARI	SALTARI	CONTINI
Dicembre 2018	0	EMISSIONE			

La MODIMAR s.r.l. si riserva la proprietà di questo documento con la proibizione di riprodurlo o trasferirlo a terzi senza autorizzazione scritta.
This document is property of MODIMAR s.r.l. Reproduction and divulgation forbidden without written permission

Visto del Committente:

CRONO-PROGRAMMA DEI LAVORI

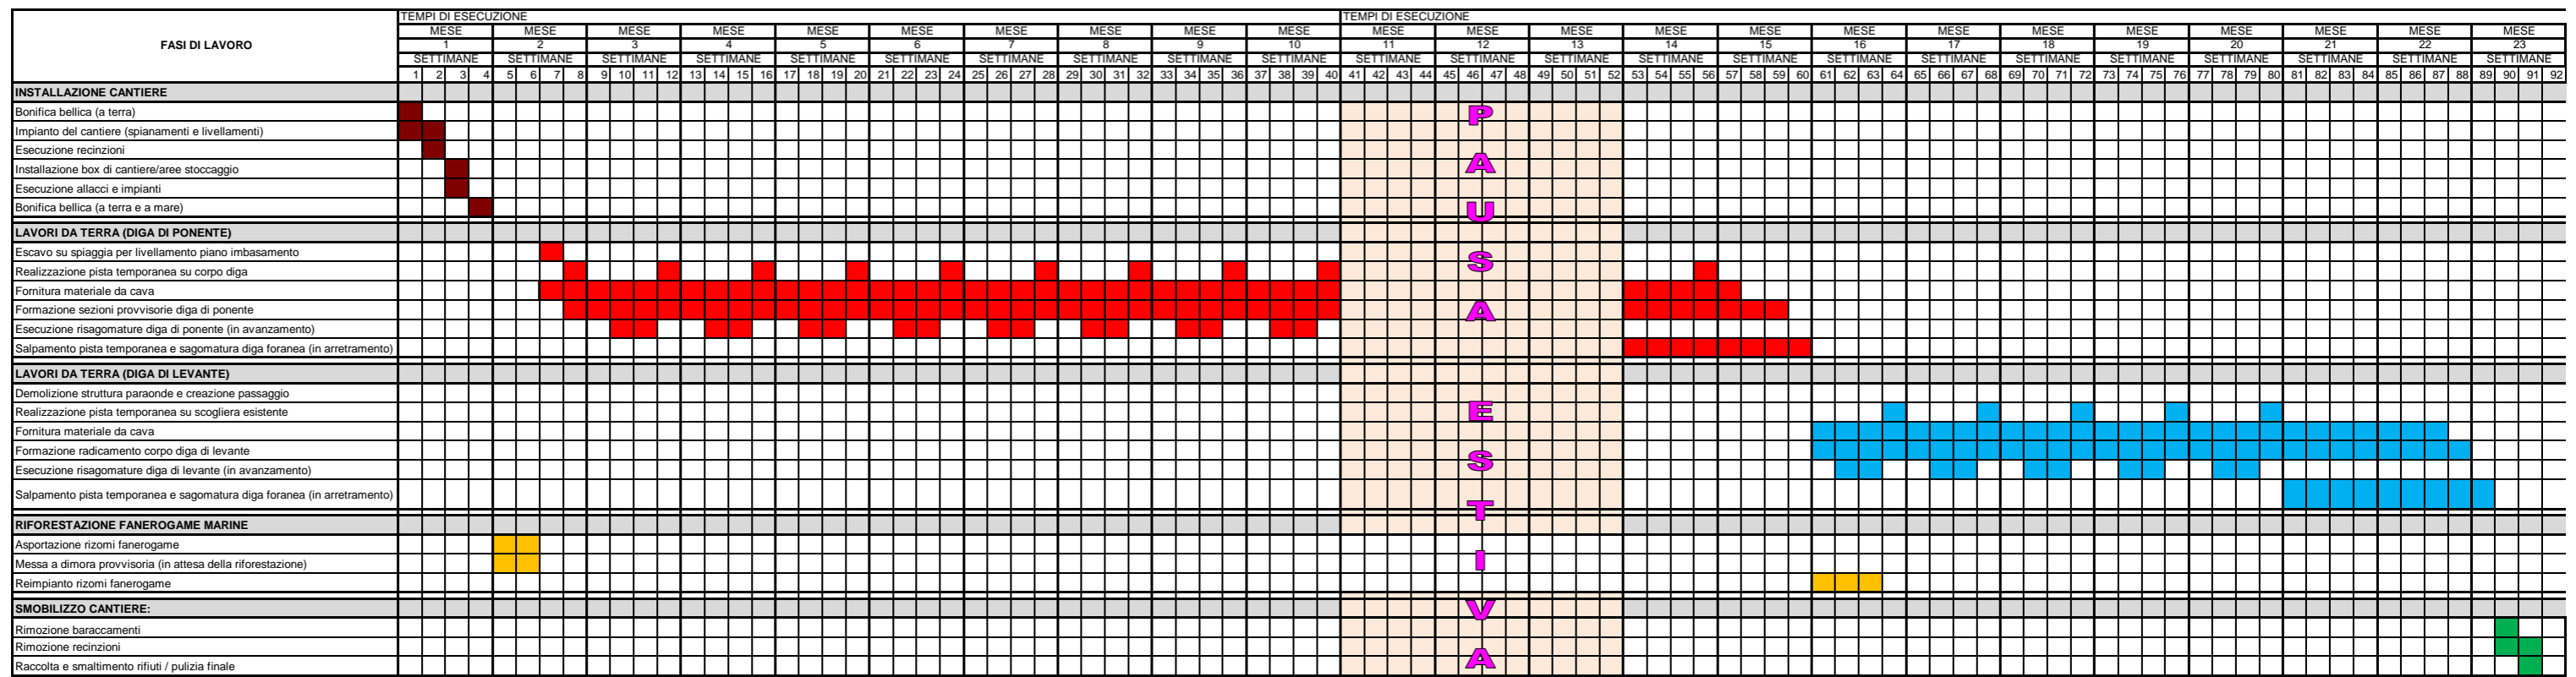

Pianificazione temporale delle fasi di lavoro per ambiti lavorativi. Calcolo dell'entità complessiva delle tempistiche e delle sovrapposizioni tra le differenti fasi lavorative