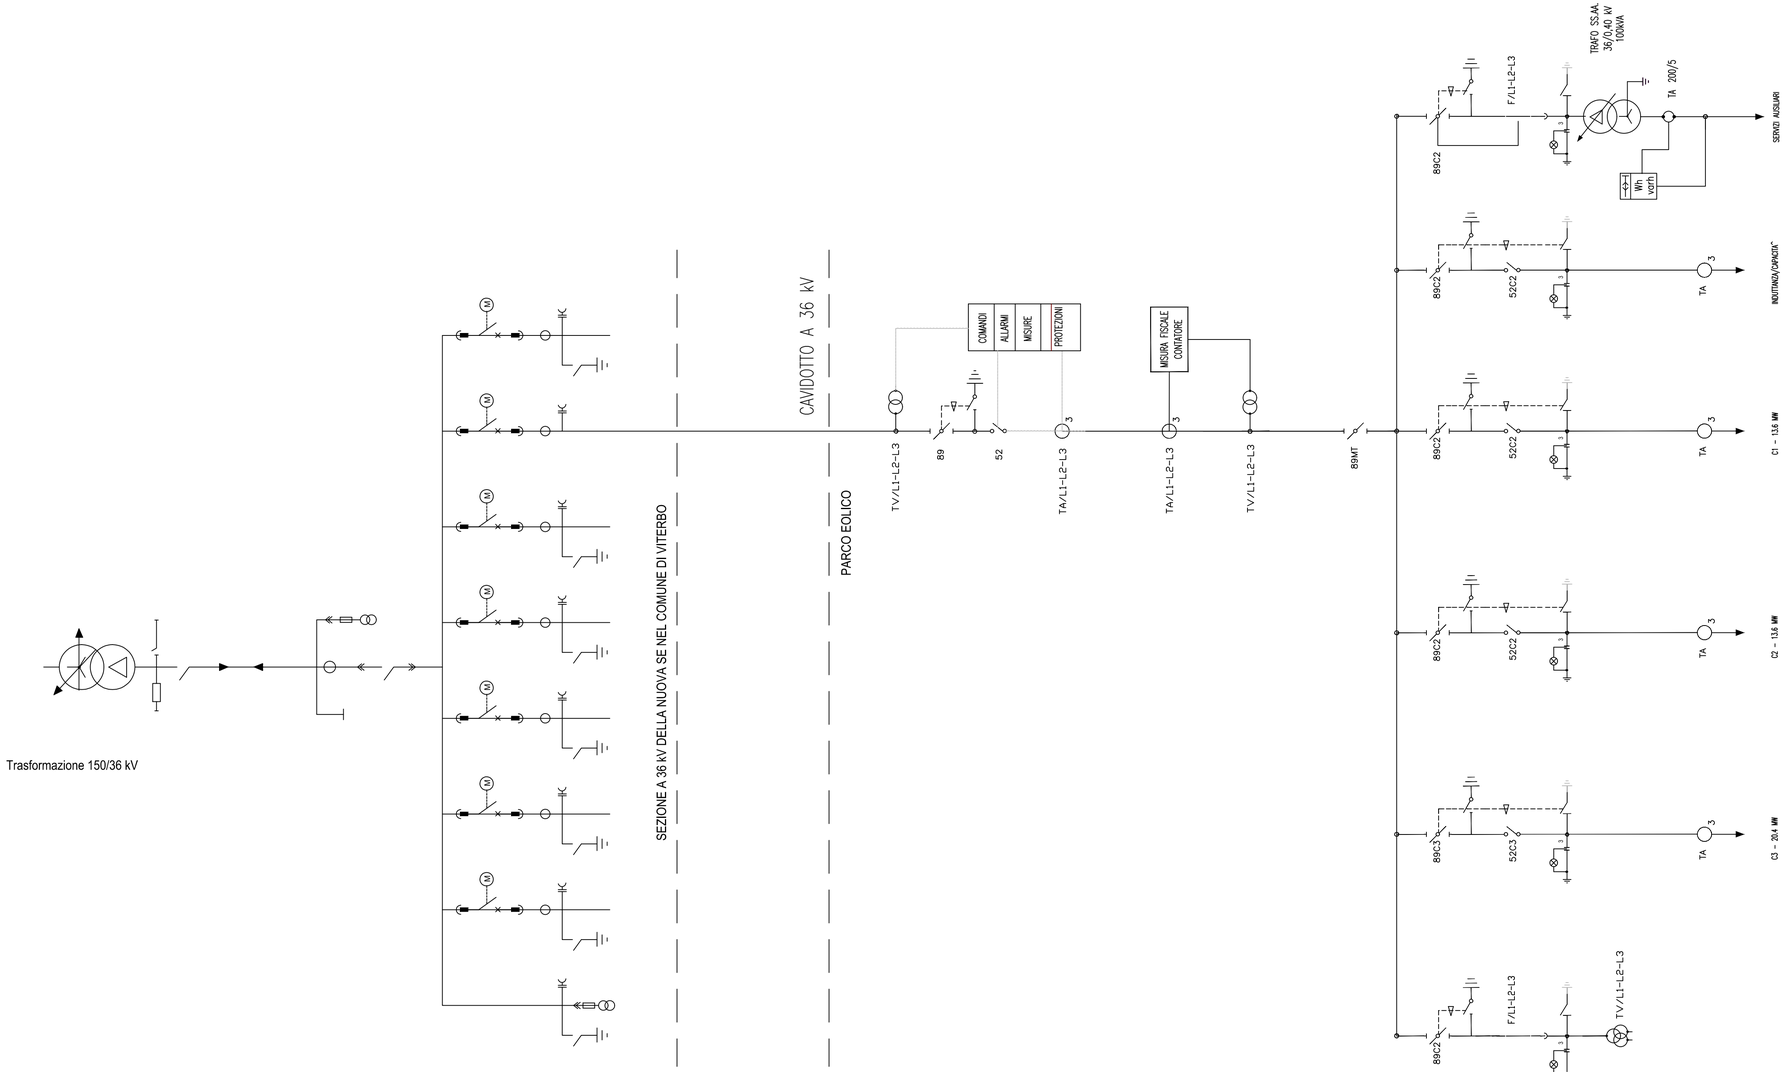

REGIONE LAZIO | COMUNE DI CELLENO | COMUNE DI MONTEFIASCONE | COMUNE DI VITERBO | PROVINCIA DI VITERBO

PROGETTO DEFINITIVO

Impianto di produzione di energia elettrica da fonte eolica "Acquaforte" di potenza in immissione pari a 47.6 MW e relative opere connesse da realizzarsi nei comuni di Celleno, Montefiascone e Viterbo

Titolo elaborato

Schema di collegamento alla rete elettrica di distribuzione e trasmissione

Codice elaborato **F0524BT15A**

Scala –

Riproduzione o consegna a terzi solo dietro specifica autorizzazione.

Progettazione

F4 ingegneria srl
Via Di Giura - Centro direzionale, 85100 Potenza
Tel: +39 0971 1944797 - Fax: +39 0971 55452
www.f4ingegneria.it - f4ingegneria@pec.it

Il Direttore Tecnico
(ing. Giovanni DI SANTO)

Società certificata secondo le norme UNI-EN ISO 9001:2015 e UNI-EN ISO 14001:2015 per l'erogazione di servizi di ingegneria nei settori: civile, idraulica, acustica, energia, ambiente (settore IAF: 34).

Gruppo di lavoro

Dott. For. Luigi ZUCCARO
Ing. Giuseppe MANZI
Ing. Alessandro Carmine DE PAOLA
Ing. Mariagrazia LOVALLO
Ing. Gerardo SCAVONE
Ing. Jr. Flavio TRIANI
Arch. Gaia TELESCA

Consulenze specialistiche

Committente

APOLLO Wind s.r.l.
via della Stazione7
39100 Bolzano

Data	Descrizione	Redatto	Verificato	Approvato
Maggio 2023	Prima emissione	SCO	MLO	GDS

File sorgente: **F0532BT15A - Schema di collegamento alla rete elettrica di distribuzione e trasmissione.dwg**