

B




- LEGENDA
- Aerogeneratore
 - Piazze impianto in esercizio
 - Area di occupazione impianto in esercizio
 - Strada esistente in buono stato
 - Asse strada di nuova realizzazione
 - Asse strada esistente da adeguare
 - Asse strada temporanea



LACEDONIA

PROVINCIA

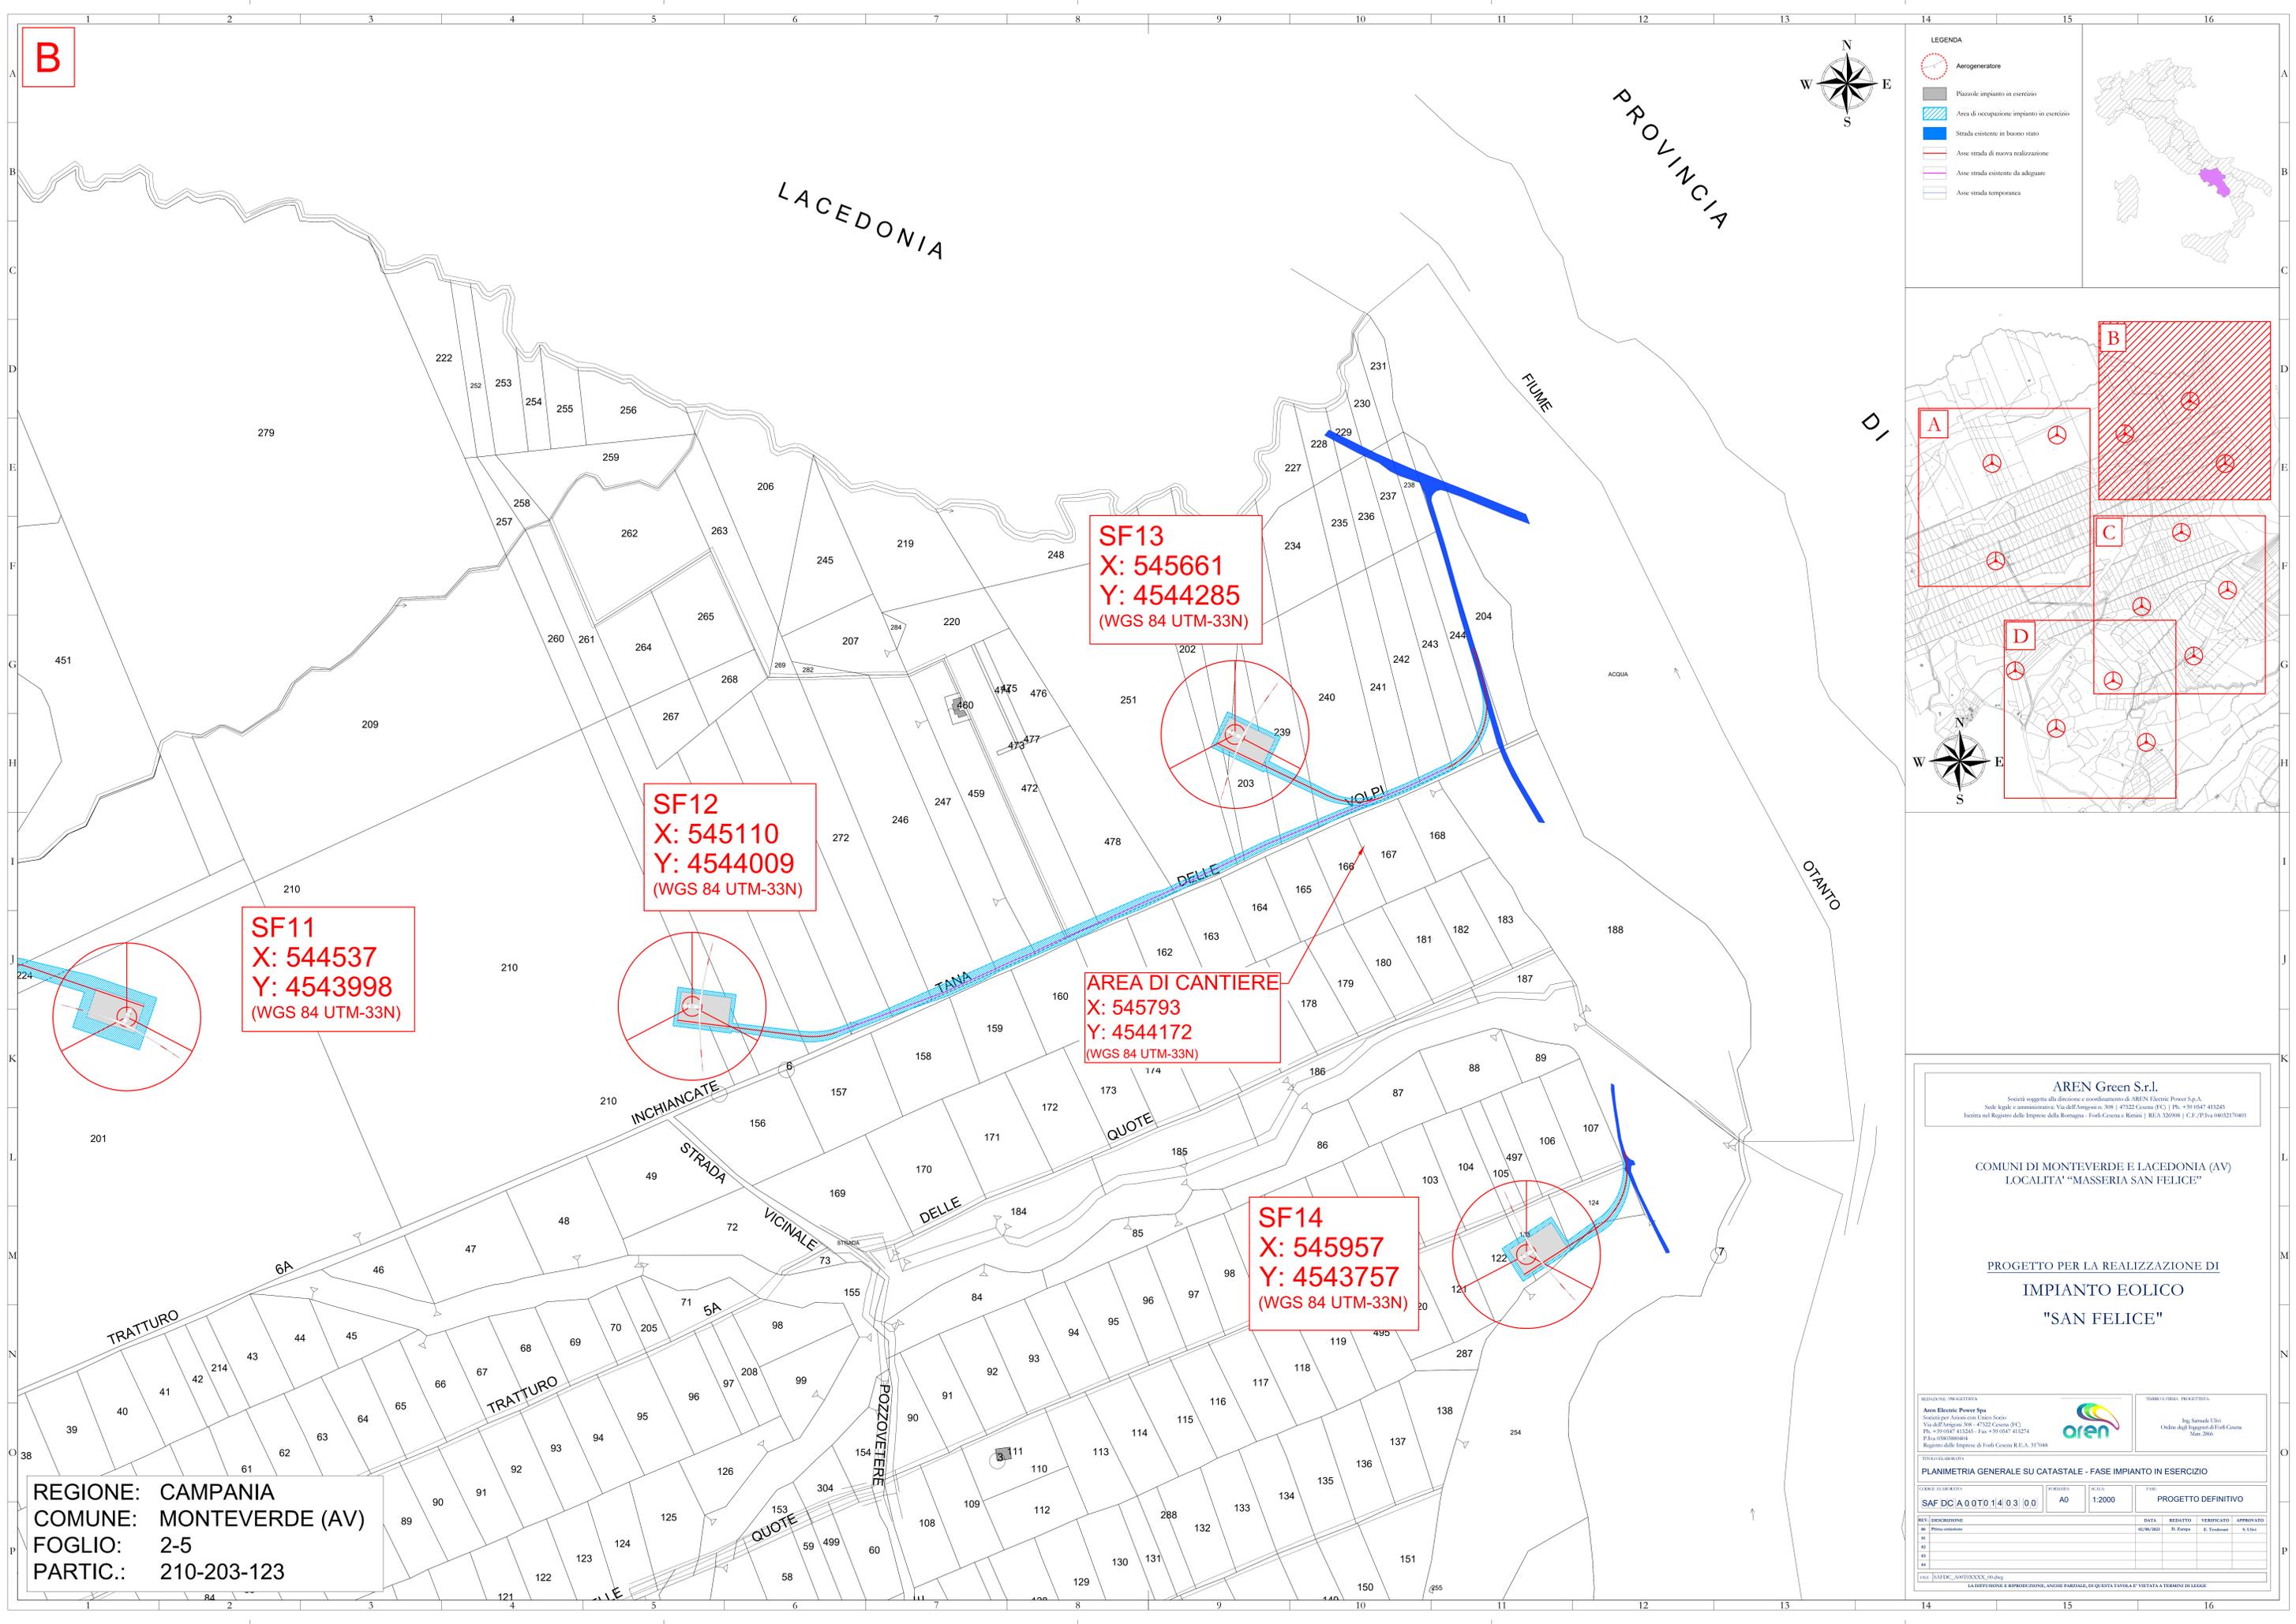


SF11
X: 544537
Y: 4543998
(WGS 84 UTM-33N)

SF12
X: 545110
Y: 4544009
(WGS 84 UTM-33N)

SF13
X: 545661
Y: 4544285
(WGS 84 UTM-33N)

AREA DI CANTIERE
X: 545793
Y: 4544172
(WGS 84 UTM-33N)

SF14
X: 545957
Y: 4543757
(WGS 84 UTM-33N)

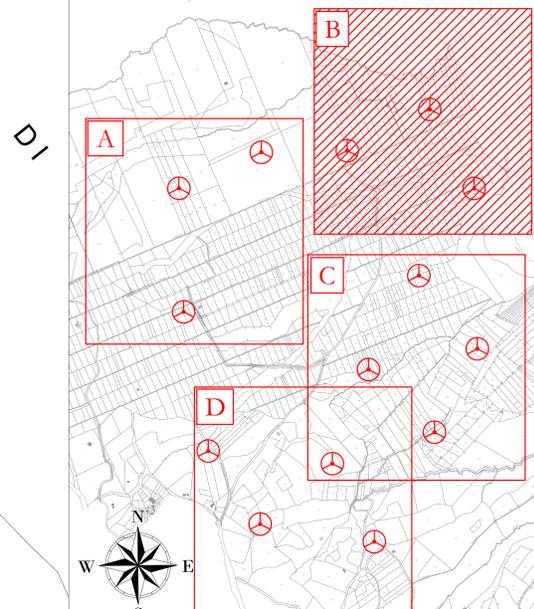

AREN Green S.r.l.
Società soggetta alla direzione e coordinamento di AREN Electric Power S.p.A.
Sede legale e amministrativa: Via dell'Amore n. 308 | 47522 Cesena (FC) | P.I. +39 0547 415245
Iscritta nel Registro delle Imprese della Romagna - Forlì-Cesena e Rimini | REA 320208 | C.F./P.Iva 04012170401

COMUNI DI MONTEVERDE E LACEDONIA (AV)
LOCALITA' "MASSERIA SAN FELICE"

PROGETTO PER LA REALIZZAZIONE DI
IMPIANTO EOLICO
"SAN FELICE"

REGIONE PROGETTISTA Arene Electric Power SpA Società per Azioni con Unico Socio Via dell'Amore n. 308 - 47522 Cesena (FC) P.I. +39 0547 415245 - Fax +39 0547 415274 P.Iva 04012170401 Registro delle Imprese di Forlì-Cesena R.E.A. 317048		IMBELLIMENTI PROGETTISTA Ing. Servadei S.01 Online degli Impianti di Forlì-Cesena Mar. 2016
--	--	--

PLANIMETRIA GENERALE SU CATASTALE - FASE IMPIANTO IN ESERCIZIO

COMUNE CATASTALE SAF DG/A 0 0 T0 1 4 0 3 0 0	FUSCATA A0	SCALA 1:2000	TIPO PROGETTO DEFINITIVO
---	---------------	-----------------	-----------------------------

REV.	DESCRIZIONE	DATA	REDAITTO	VERIFICATO	APPROVATO
01	Primo cartello	02/06/2023	B. Zampieri	E. Testa	S. Ucci
02					
03					
04					

FILE: \SAFDC_MONTXXX_010.dwg

REGIONE: CAMPANIA
COMUNE: MONTEVERDE (AV)
FOGLIO: 2-5
PARTIC.: 210-203-123

LA DIFFUSIONE E RIPRODUZIONE, ANCHE PARZIALE, DI QUESTA TAVOLA E' VIETATA A TERMINI DI LEGGE