


LEGENDA



- Area di occupazione permanente S.U.
- Piazzola ed accessi
- Strada esistente in buono stato

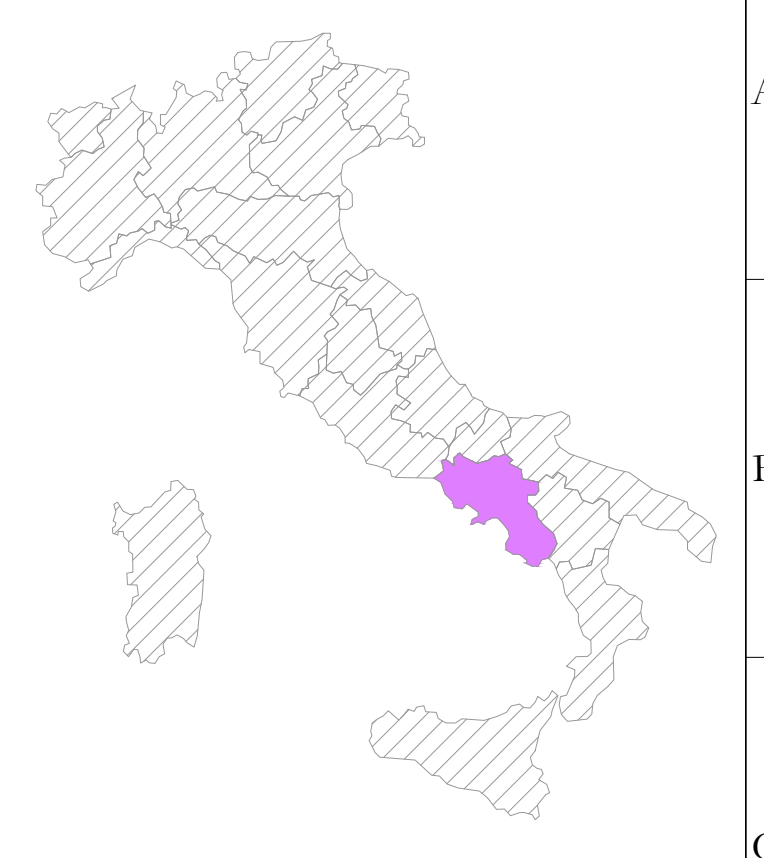


STAZIONE UTENTE




PARCO EOLICO

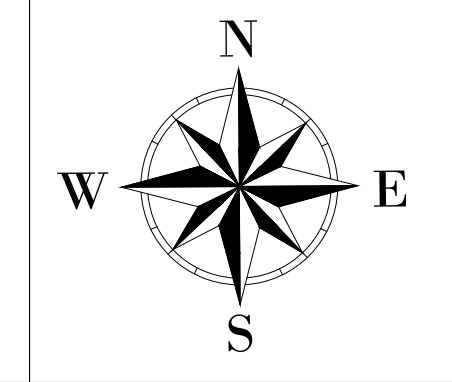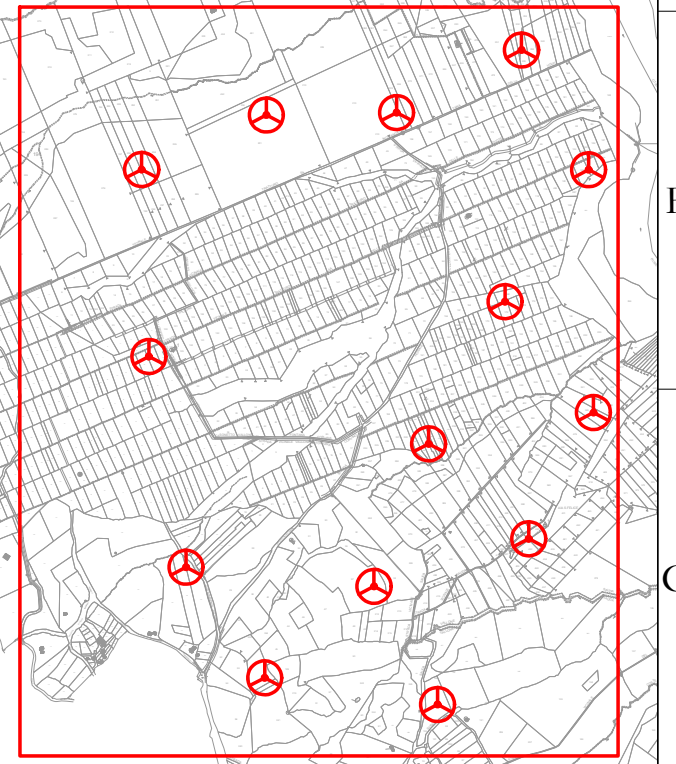

SCALA 1:250

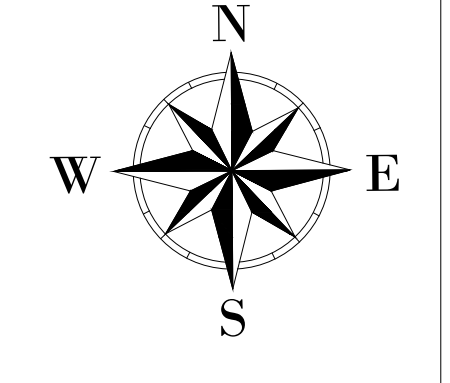

14

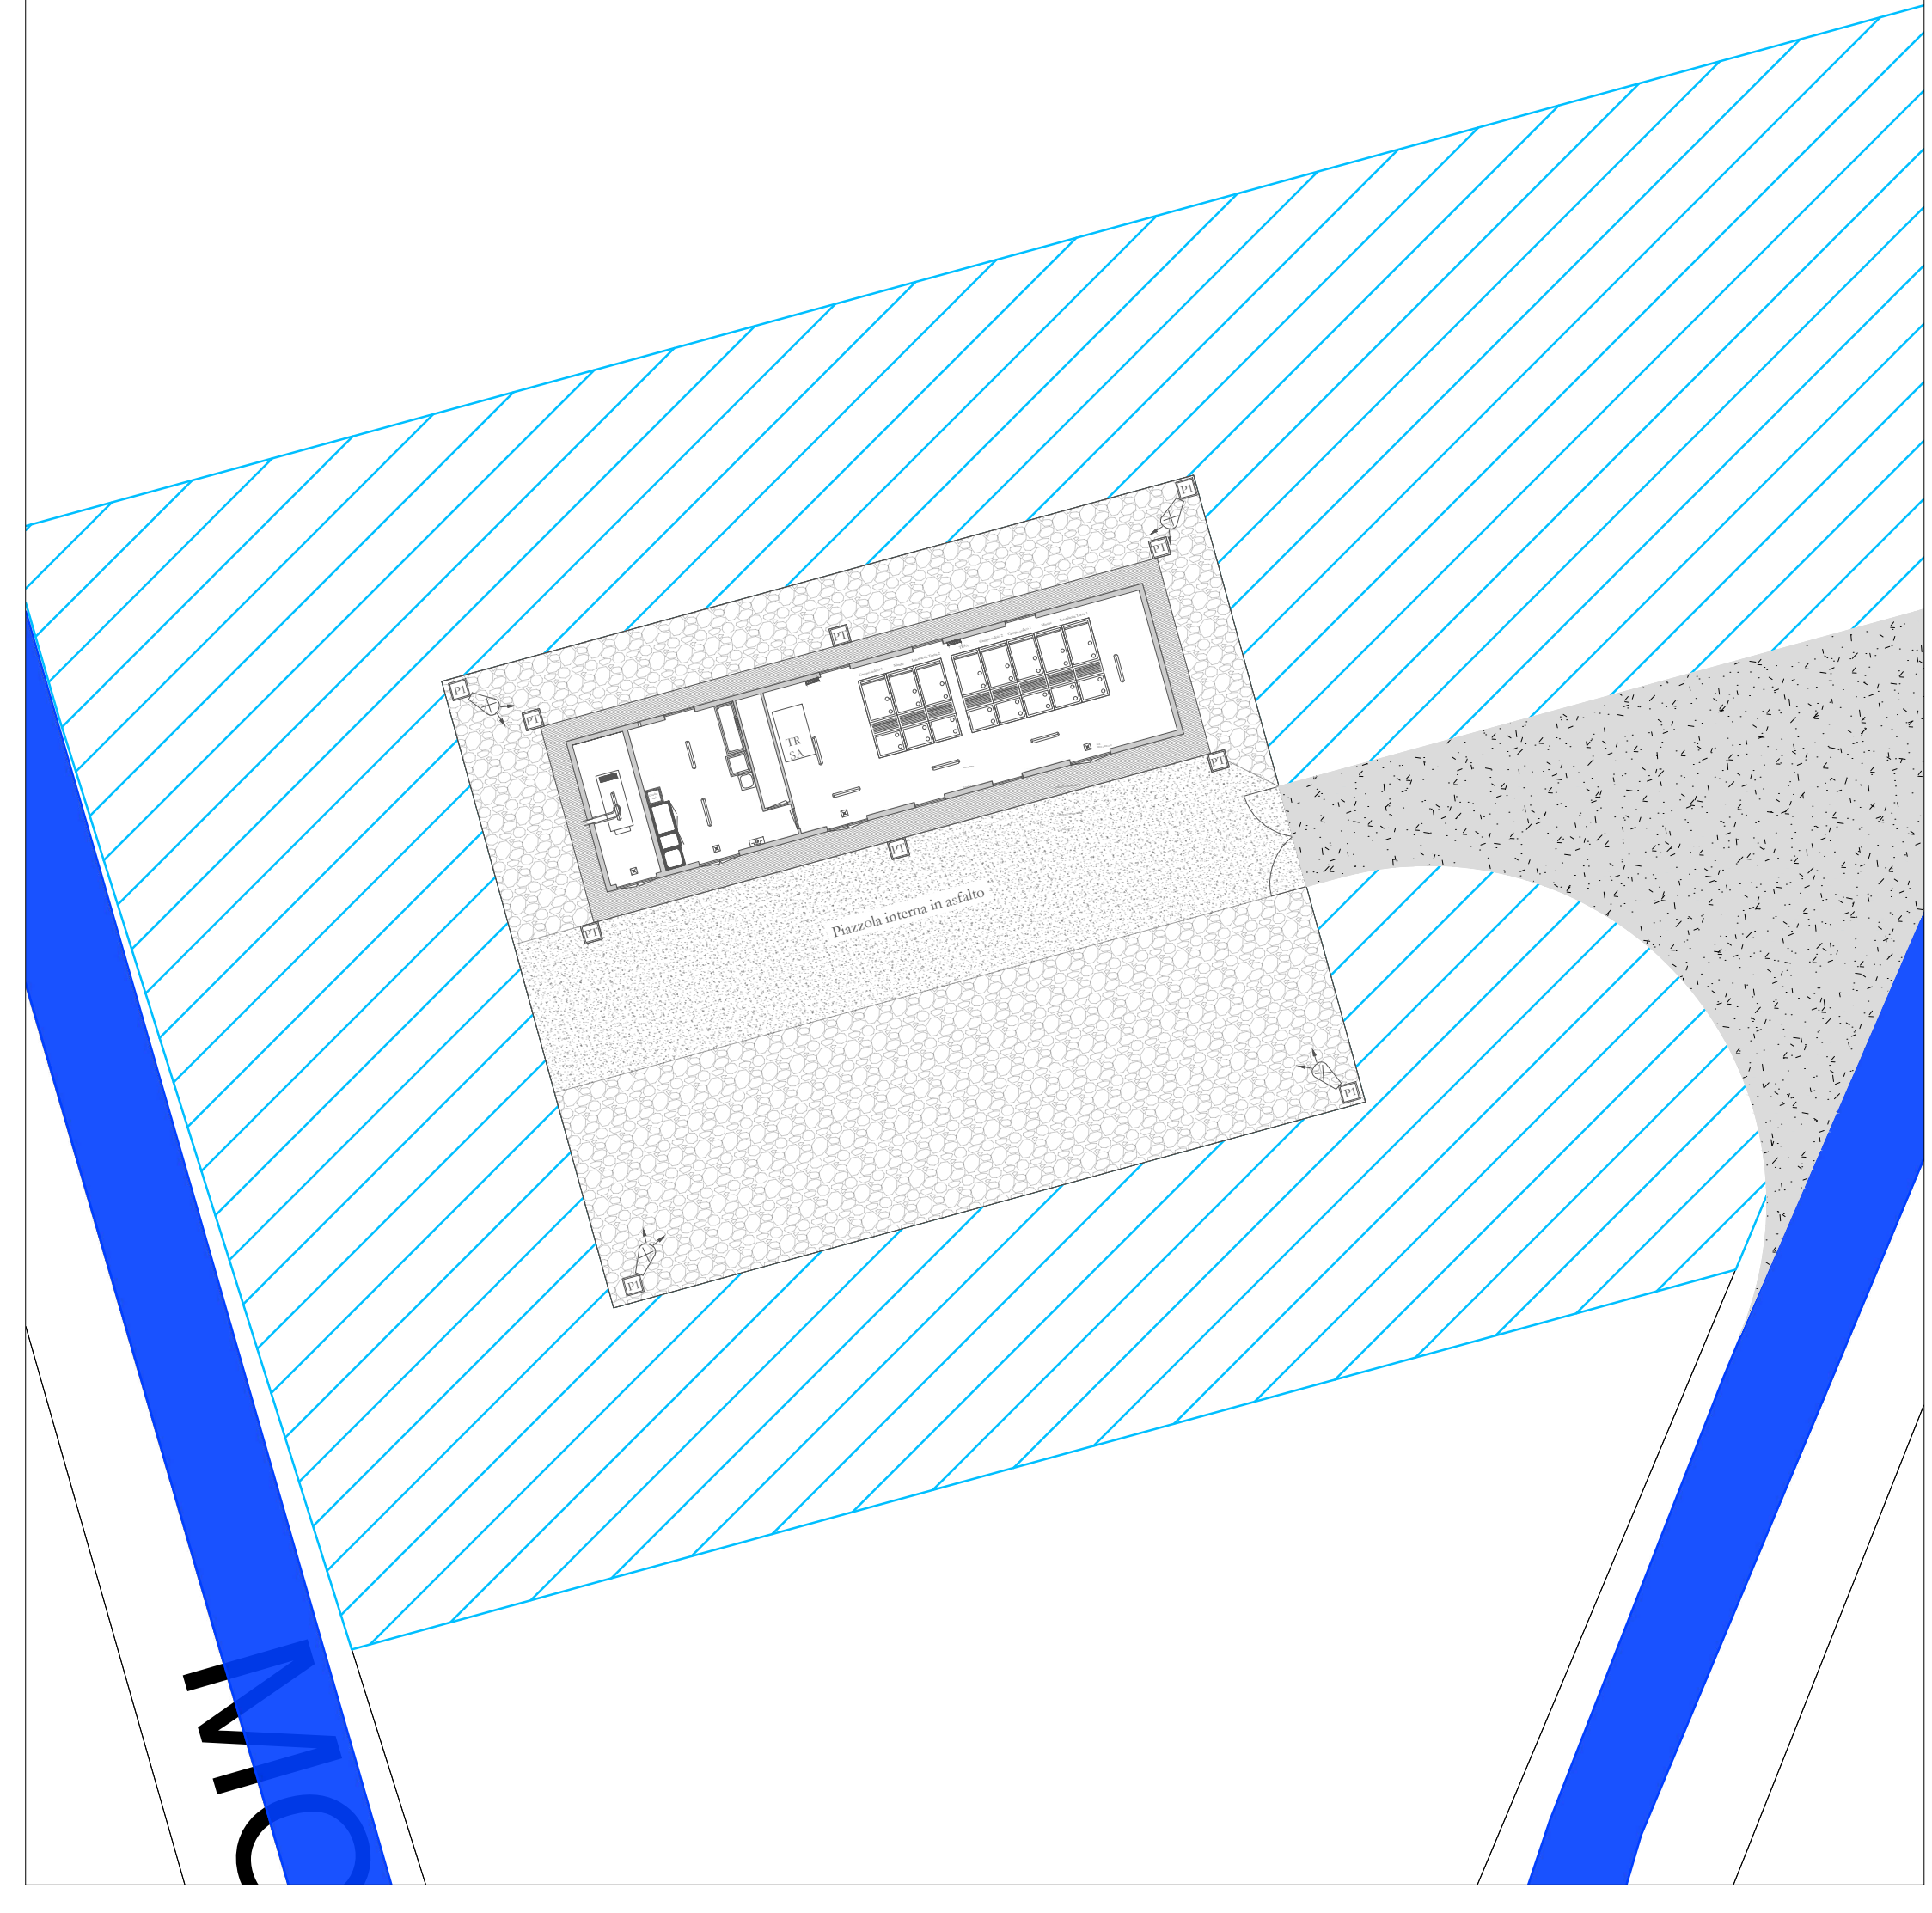

STAZIONE UTENTE
 X: 540299
 Y: 4545852
 (WGS 84 UTM-33N)

REGIONE: CAMPANIA
 COMUNE: LACEDONIA (AV)
 FOGLIO: 19
 PARTIC.: 14

AREN Green S.r.l.
 Società soggetta alla direzione e coordinamento di AREN Electric Power S.p.A.
 Sede legale e amministrativa: Via dell'Angelo n. 308 | 47522 Cesena (FC) | P.I. +39 0547 415245
 Iscritta nel Registro delle Imprese della Romagna - Forlì-Cesena e Rimini | REA 320388 | C.F./P.Iva 04002170401

COMUNI DI MONTEVERDE E LACEDONIA (AV)
 LOCALITA' "MASSERIA SAN FELICE"

PROGETTO PER LA REALIZZAZIONE DI
 IMPIANTO EOLICO
 "SAN FELICE"

REGIONE PROGETTISTA
 Aren Electric Power SpA
 Società per Azioni con Unico Socio
 Via dell'Angelo, 308 - 47522 Cesena (FC)
 P.I. +39 0547 415245 - Fax +39 0547 415274
 P.Iva 04002170401
 Registro delle Imprese di Forlì-Cesena R.E.A. 317048

REGIONE PROGETTISTA
 Ing. Servizio 1/01
 Online degli Ingegneri di Forlì-Cesena
 Mar. 2006

TITOLO E QUALITÀ
 PLANIMETRIA SU CATASTALE AREA STAZIONE UTENTE

GENERE E CLASSIFICAZIONE
 SAF DG/A 0 0 T0.1/4/0 9/ 0 0

PROGETTO
 AO

SCALA
 1:1000

TIPO
 PROGETTO DEFINITIVO

REV.	DESCRIZIONE	DATA	REDATTO	VERIFICATO	APPROVATO
01	Primo cartello	02/06/2023	D. Zampà	E. Testatore	S. Ucci
02					
03					
04					

FILE: \\SMD\..._NOTIFICAZIONE.dwg

LA DIFFUSIONE E RIPRODUZIONE, ANCHE PARZIALE, DI QUESTA TAVOLA È VIETATA A TERMINI DI LEGGE