Firmato digitalmente da:
LUCCI FRANELUCA
Firmato il 10/10/2022 12:04
Seriale Certificato: 3616197
Valido dal 23/04/2021 al 23/04/2024
InfoCamere Qualified Electronic Signature CA

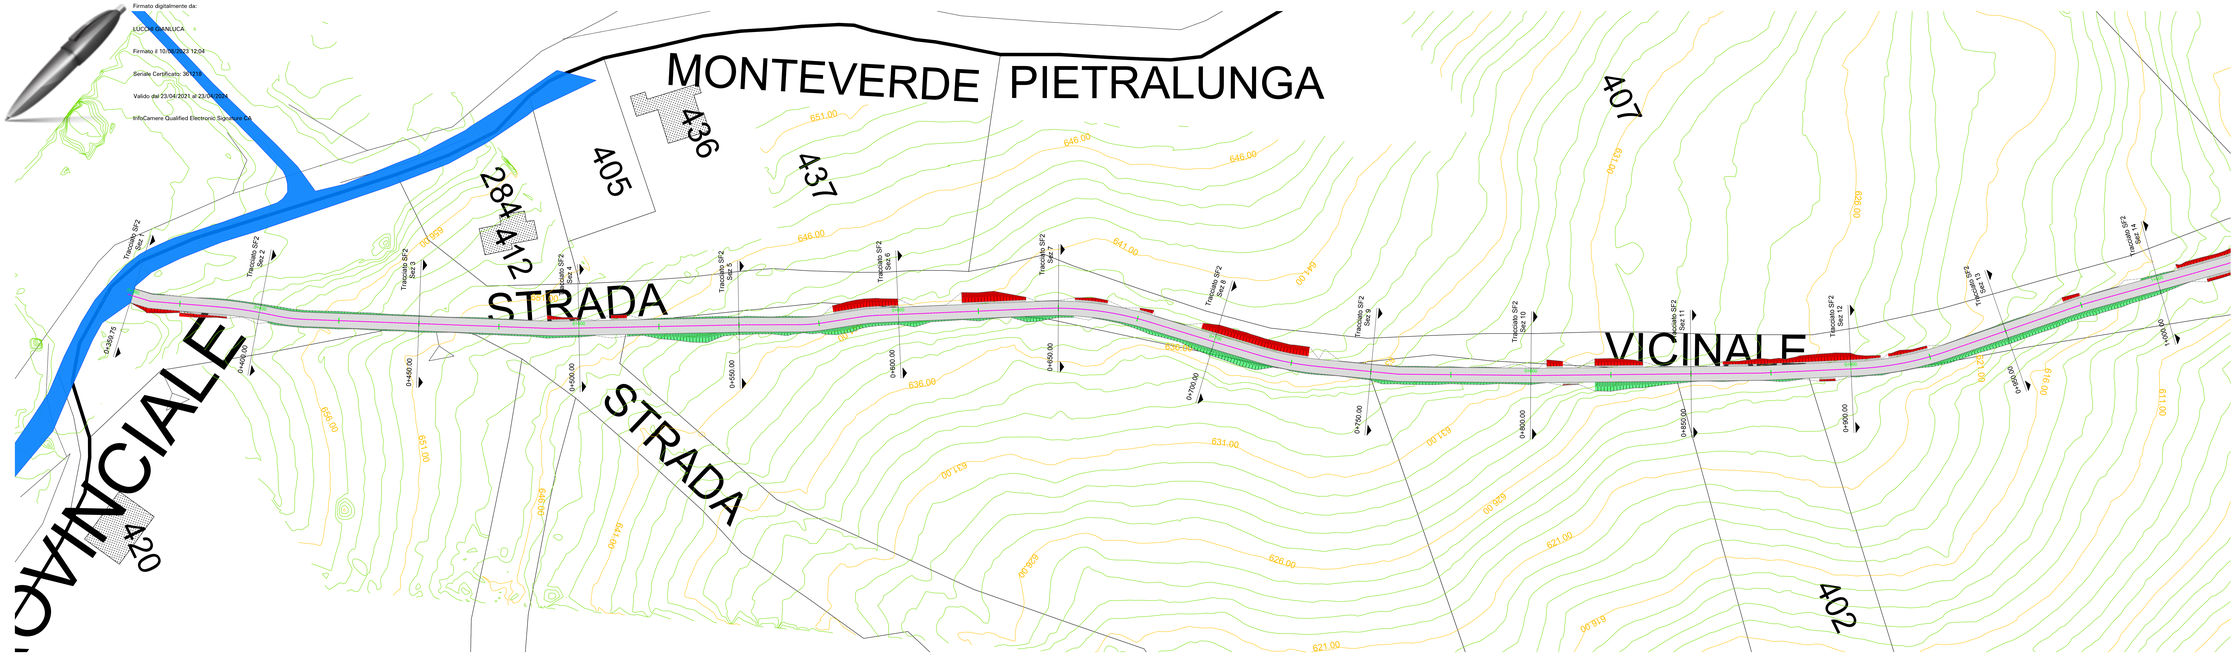


LIVELLETTE

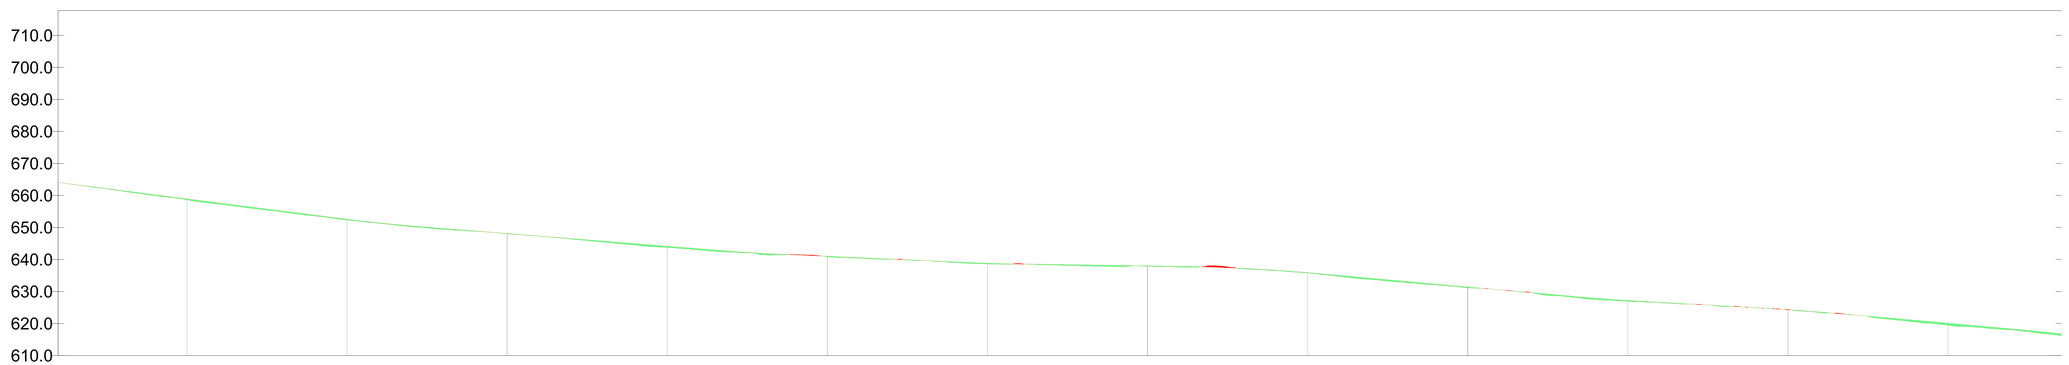


| | | | | | | | | | | | | |
|---|---|---|---|---|---|---|---|---|---|---|---|---|
| NUMERO SEZIONE | 1 | 2 | 3 | 4 | 5 | 6 | 7 | 8 | 9 | 10 | 11 | 12 | 13 |
| DISTANZE PROGRESSIVE | 0+969.75 | 0+883.46 | 0+833.46 | 0+783.46 | 0+733.46 | 0+683.46 | 0+633.46 | 0+583.46 | 0+533.46 | 0+483.46 | 0+433.46 | 0+383.46 | 0+333.46 |
| QUOTE TERRENO | 664.89 | 658.49 | 653.25 | 648.22 | 643.80 | 640.06 | 636.58 | 633.67 | 633.74 | 631.11 | 628.42 | 624.38 | 619.44 |
| QUOTE PROGETTO | | | | | | | | | | | | | |
| DIFFERENZA QUOTE | | | | | | | | | | | | | |
| ETTOMETRICHE | | | | | | | | | | | | | |
| ANDAMENTO PLANIMETRICO | | | | | | | | | | | | | |