Firmato digitalmente da:
LUCCHI GIANLUCA
Firmato il 10/08/2023 12:04
Seriale Certificato: 361216
Valido dal 23/04/2021 al 23/04/2024
InfoCamere Qualified Electronic Signature CA

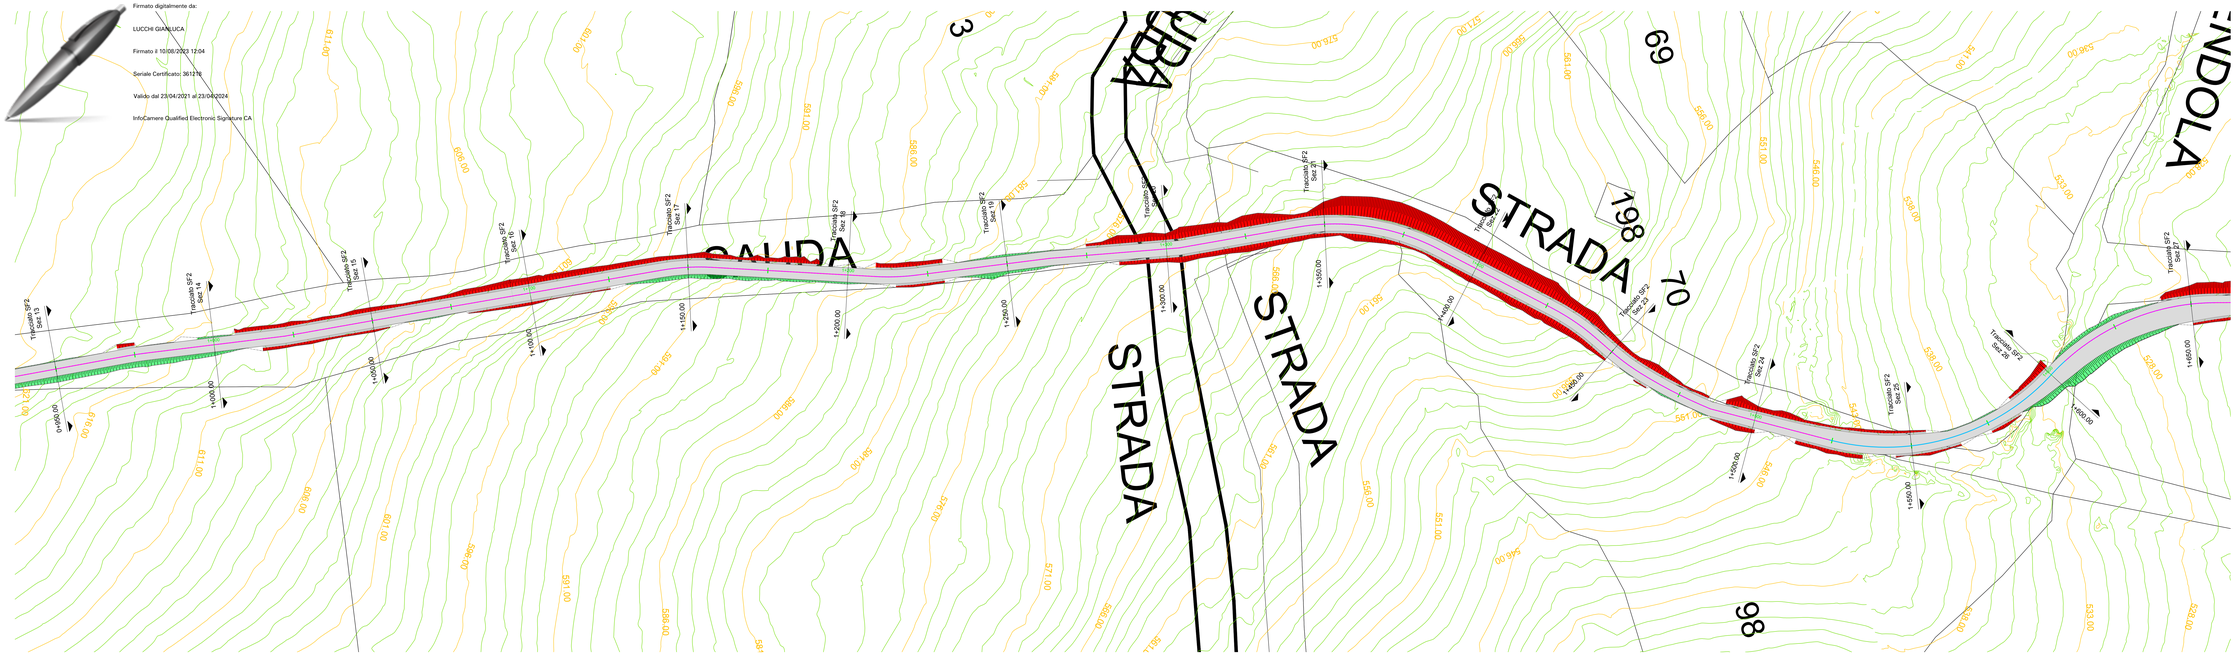

LIVELLETTE

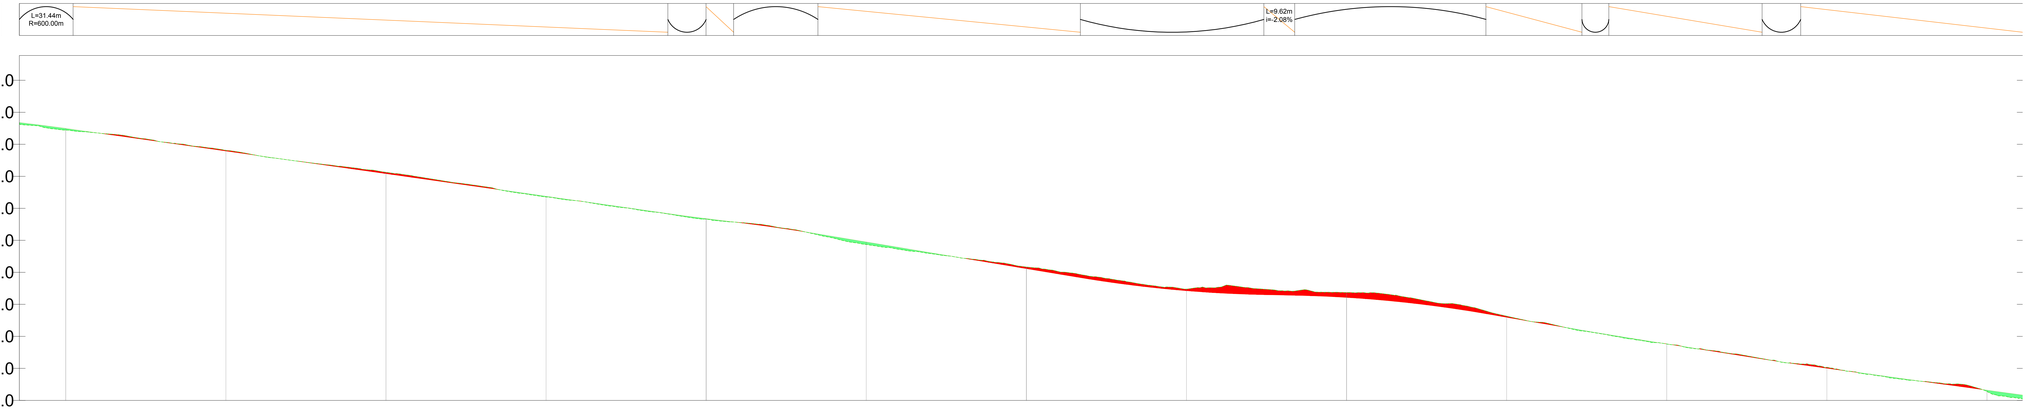

NUMERO SEZIONE	14	15	16	17	18	19	20	21	22	23	24	25	26
QUOTE PROGETTO													
DIFFERENZA QUOTE													
ETTOMETRICHE													
ANDAMENTO PLANIMETRICO													