Firmato digitalmente da:
LUCCHI GIANLUCA
Firmato il 10/08/2023 12:04
Seriale Certificato:
Valido dal 23/04/2021 al 23/04/2024
InfoCamere Qualified Electronic Signature CA

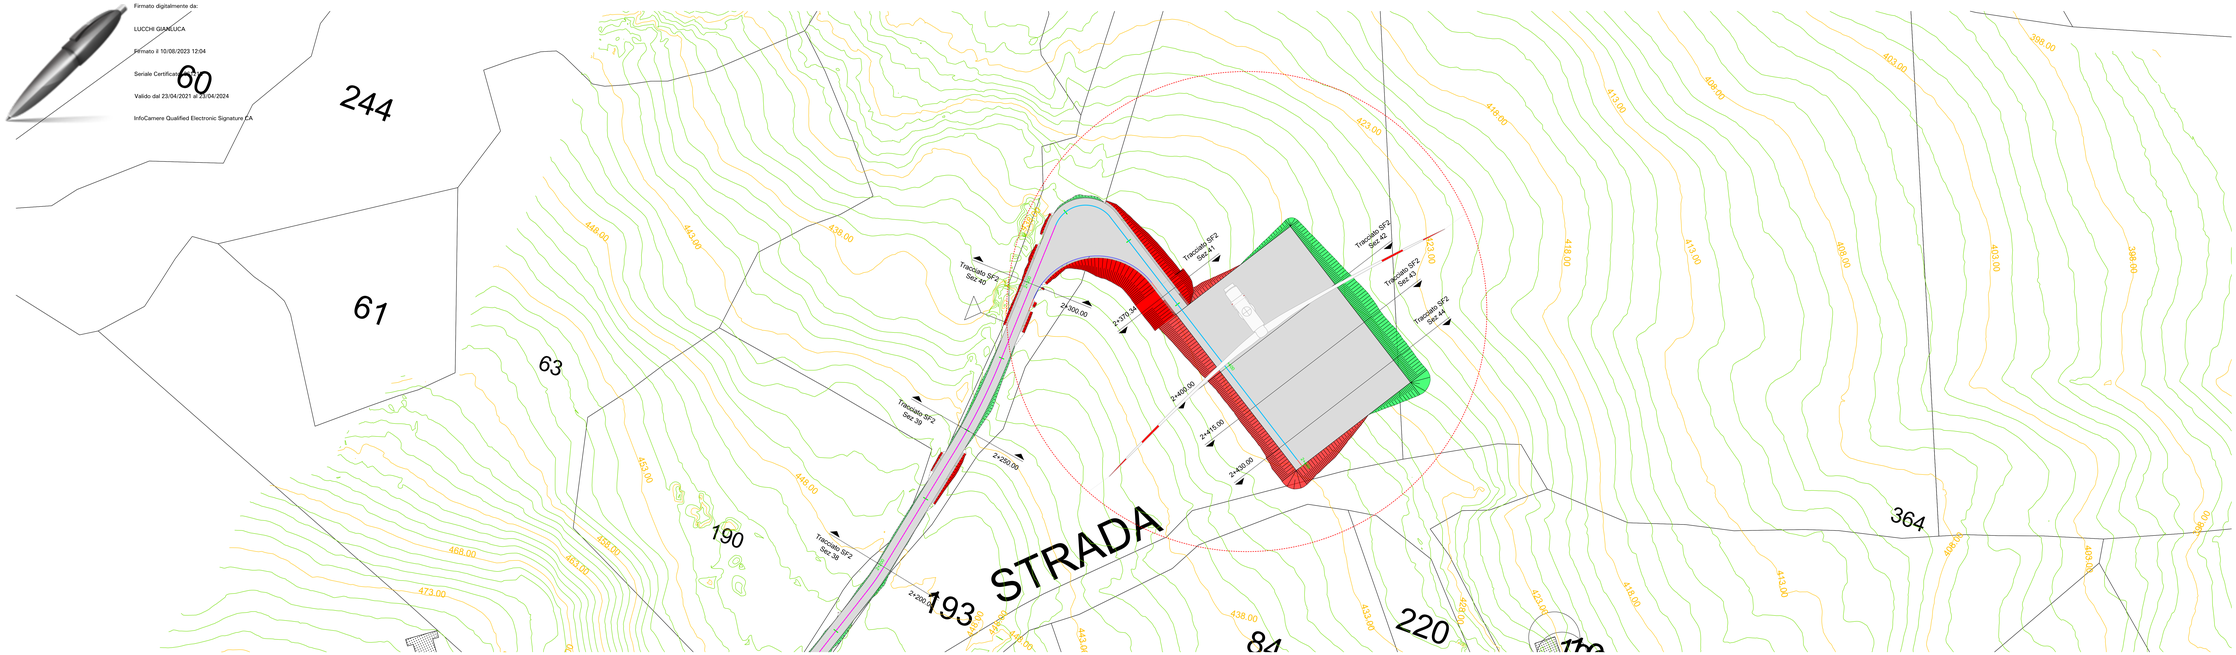


LIVELLETTE

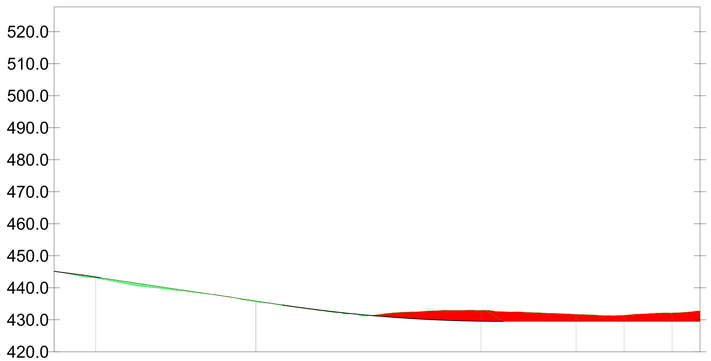


| | | | | | | |
|---|---|---|---|---|---|---|
| NUMERO SEZIONE | 39 | 40 | 41 | 42 | 43 | 44 |
| DISTANZE PROGRESSIVE | 2+255.05 | 2+300.00 | 2+370.34 | 2+400.00 | 2+415.00 | 2+430.00 |
| QUOTE TERRENO | 441.01 | 439.44 | 432.96 | 431.66 | 431.39 | 431.11 |
| QUOTE PROGETTO | | | | | | |
| DIFFERENZA QUOTE | | | | | | |
| ETTOMETRICHE | | | | | | |
| ANDAMENTO PLANIMETRICO | | | | | | |