Firmato digitalmente da:
LUCHE GIANLUCA
Firmato il 10/08/2023 12:04
Seriale Certificato: 361218
Valido dal 23/04/2021 al 23/04/2024
InfoCamere Qualified Electronic Signature CA

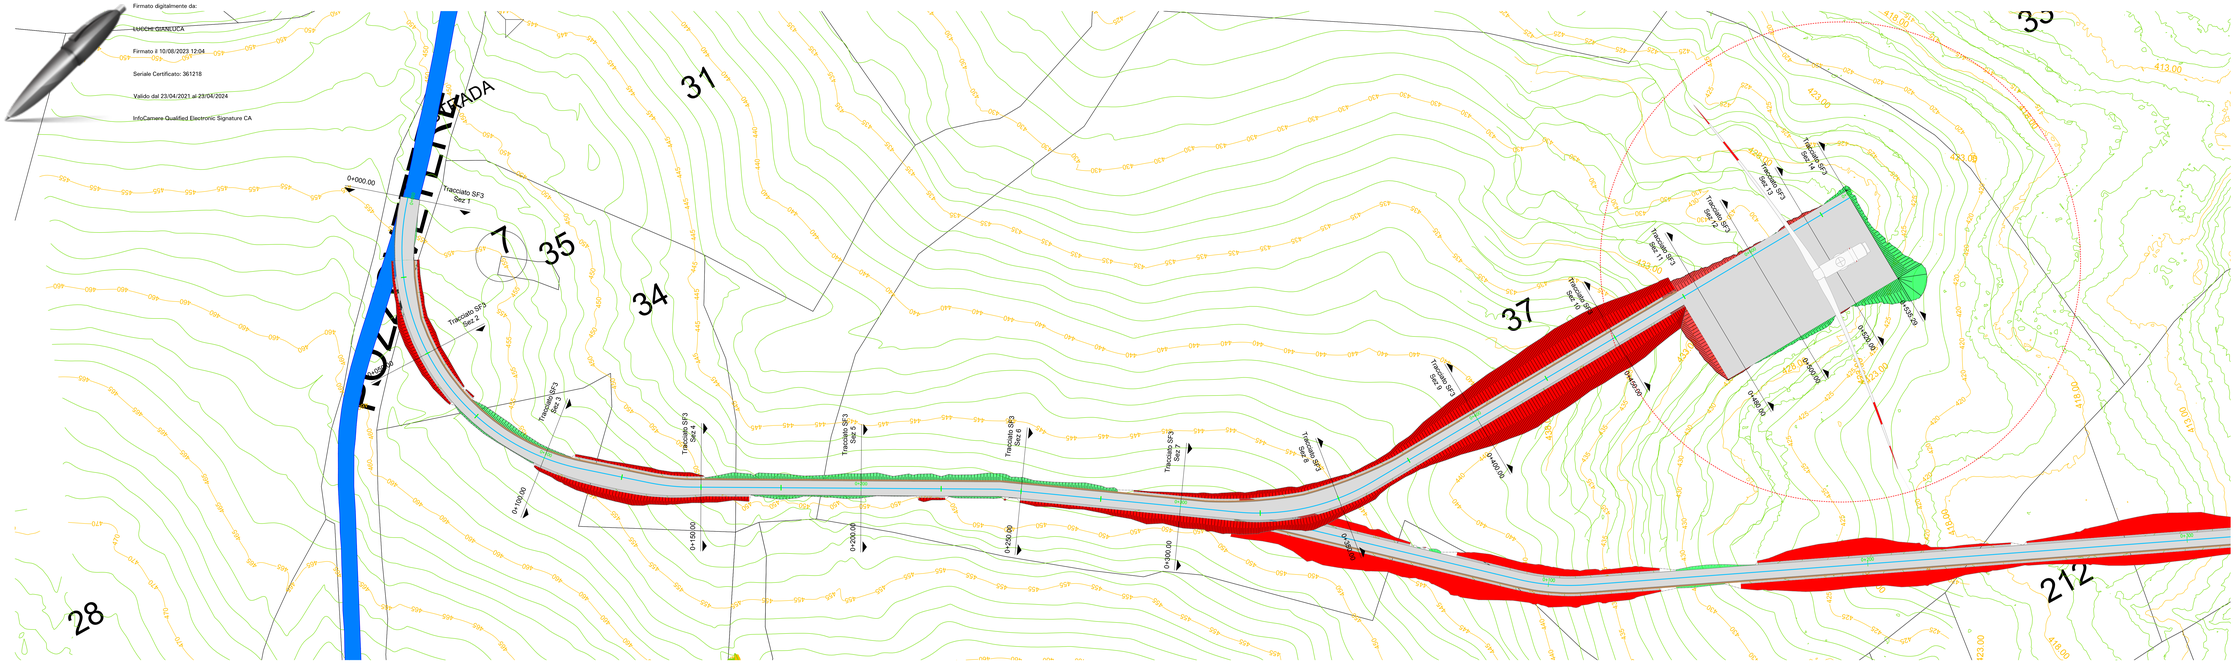
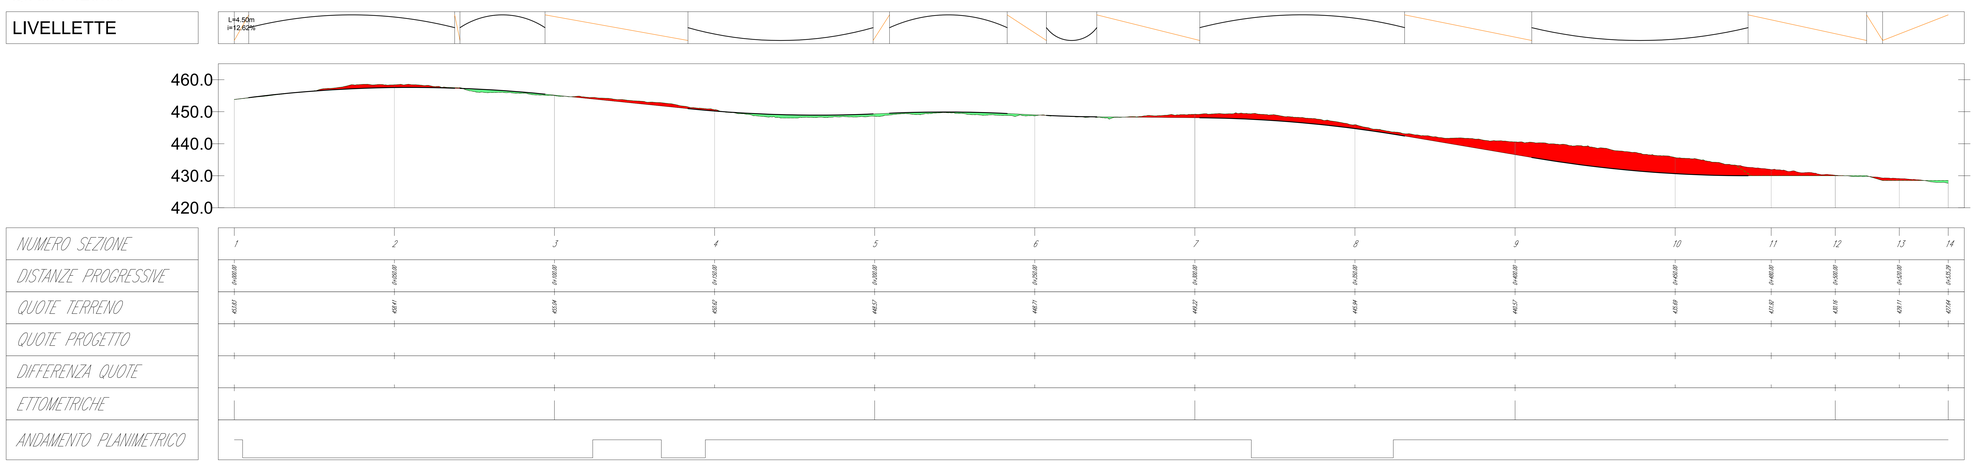
Profilo: PROFILO LONGITUDINALE STRADA SF3
Q.Rif. : 420.00