Firmato digitalmente da:
LUCCHI GIANLUCA
Firmato il 10/08/2023 12:04
Seriale Certificato: 361218
Valido dal 23/04/2021 al 23/04/2024
InfoCamere Qualified Electronic Signature CA

TRACCIATO SF3
Sezione 11
Progressiva: 0+480,00
Scala: 1:100
Quota di Riferimento: 425,00

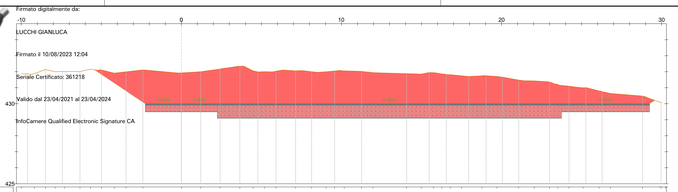

PROGRESSIVE TERRENO	-0,87	-3,18	-4,49	-5,98	-7,29	-8,13	-9,45	-10,76	-11,11	-14,49	-15,19	-16,46	0,00	1,21	1,92	2,42	3,85	4,49	5,19	5,91	7,14	8,14	9,92	10,18	11,58	13,01	14,07	14,88	15,74	16,92	17,51	18,27	19,72	21,20	22,05	23,18	24,52	25,19	26,39	28,01	28,92	29,34	30,05
QUOTE TERRENO	431,67	431,67	431,74	431,88	431,88	431,92	431,92	431,92	431,89	431,89	431,89	431,89	431,81	431,89	431,94	431,94	431,88	431,92	431,92	431,92	431,88	431,89	431,89	431,92	431,92	431,94	431,94	431,87	431,85	431,82	431,82	431,78	431,70	431,67	431,67	431,68	431,70	431,72	431,80	431,85	431,84	431,82	431,82
DISTANZE PARZIALI TERRENO	3,18	1,30	0,14	1,10	0,03	0,04	0,38	0,35	0,35	0,70	0,27	1,28	1,21	0,71	0,50	1,43	0,64	0,70	0,72	0,23	1,23	1,00	0,27	1,40	1,43	1,06	0,81	0,86	1,18	0,59	0,76	1,45	1,48	0,85	0,13	1,10	1,34	0,67	1,20	1,61	0,92	0,42	0,71
QUOTE PIANO DI POSA INERTI													425,80					425,80																				425,80						
PROGRESSIVE PROGETTO									-2,25					2,25																								22,5					26,25	
QUOTE PROGETTO									428,00					428,00																								428,00					428,00	
DISTANZE PARZIALI PROGETTO									2,25					2,25																								20,25					3,75	

TRACCIATO SF3
Sezione 12
Progressiva: 0+500,00
Scala: 1:100
Quota di Riferimento: 425,00

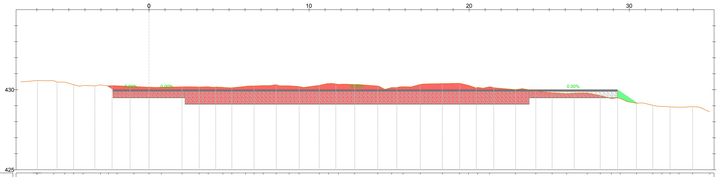

QUOTE PIANO DI POSA INERTI	
PROGRESSIVE PROGETTO	
QUOTE PROGETTO	
DISTANZE PARZIALI PROGETTO	

TRACCIATO SF3
Sezione 13
Progressiva: 0+520,00
Scala: 1:100
Quota di Riferimento: 425,00

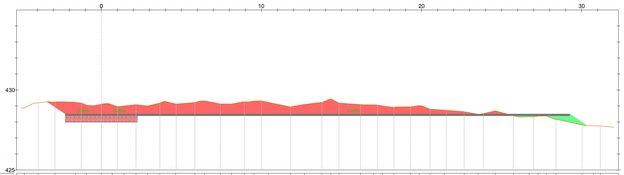

QUOTE PIANO DI POSA INERTI						428,80																																					
PROGRESSIVE PROGETTO						-2,25																																					
QUOTE PROGETTO						428,50																																					
DISTANZE PARZIALI PROGETTO						2,25																																					

TRACCIATO SF3
Sezione 14
Progressiva: 0+535,29
Scala: 1:100
Quota di Riferimento: 420,00

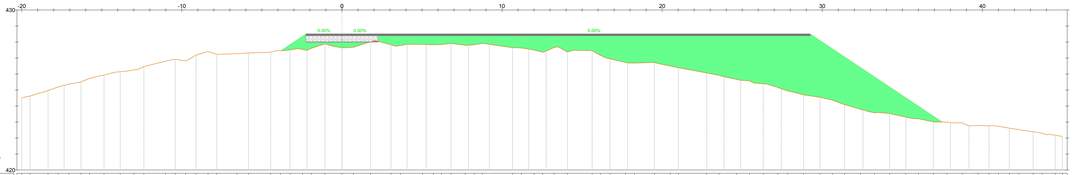

QUOTE PIANO DI POSA INERTI	
PROGRESSIVE PROGETTO	
QUOTE PROGETTO	
DISTANZE PARZIALI PROGETTO	

QUOTE PIANO DI POSA INERTI	
PROGRESSIVE PROGETTO	
QUOTE PROGETTO	
DISTANZE PARZIALI PROGETTO	

LEGENDA

- Misto stabilizzato
- Inerte
- Sterro
- Rinterro
- Terreno esistente
- Sezione Cavidotto

AREN Green S.r.l.

Sede legale e operativa: Via dell'Artigiani, 308 - 47522 Cesena (FC), Italia
Codice Fiscale, P. IVA 04052270401

COMUNI DI MONTEVERDE E LACEDONIA (AV)
LOCALITA' "MASSERIA SAN FELICE"

PROGETTO PER LA REALIZZAZIONE DI

IMPIANTO EOLICO

"SAN FELICE"

REDAZIONE - PROGETTISTA
Aren Electric Power Spa
Società per Azioni con Unico Socio
Via dell'Artigiani 308 - 47522 Cesena (FC)
Tel. +39 0547 651411 - Fax +39 0547 651274
P. IVA 02852890416
Registro delle Imprese di Forlì Cesena R.E.A. 317048

TIMBRO E FIRMA - PROGETTISTA
Ing. Samuele Ubri
Ordine degli Ingegneri di Forlì Cesena
Mat. 2866

TITOLO ELABORATO
Sezioni trasversali strada di accesso SF3

CODICE ELABORATO	FORMATO	SCALA	TIPO
SAF DC S 0 3 T 0 1 2 0 3 0 0	A0"	1:100	PROGETTO DEFINITIVO

REV.	DESCRIZIONE	DATA	REDATTO	VERIFICATO	APPROVATO
00	Prima emissione	02/08/2023	D. Farneje	G. Tomboni	S. Ubri
01					
02					
03					
04					

FILE SF3_Definitivo.dwg

LA DIFFUSIONE E RIPRODUZIONE, ANCHE PARZIALE, DI QUESTA TAVOLA E' VIETATA A TERMINI DI LEGGE