Firmato digitalmente da:
LUCCHI GIANLUCA
Firmato il 10/08/2023 12:05
Seriale Certificato: 361218
Valido dal 23/04/2021 al 23/04/2024
InfoCamere Qualified Electronic Signature CA

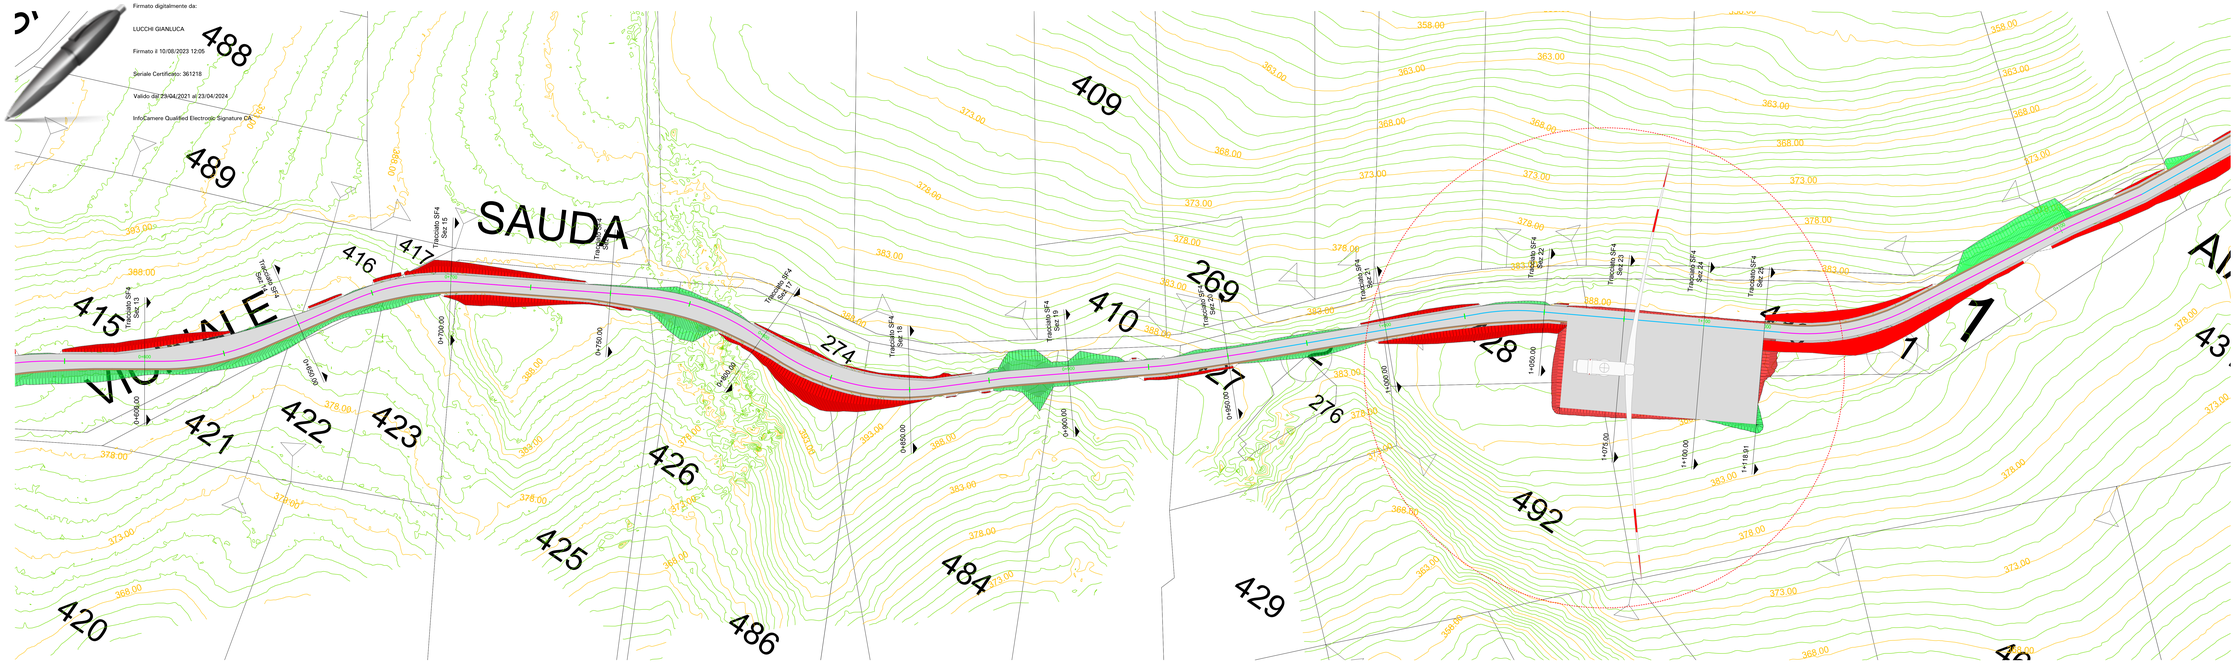
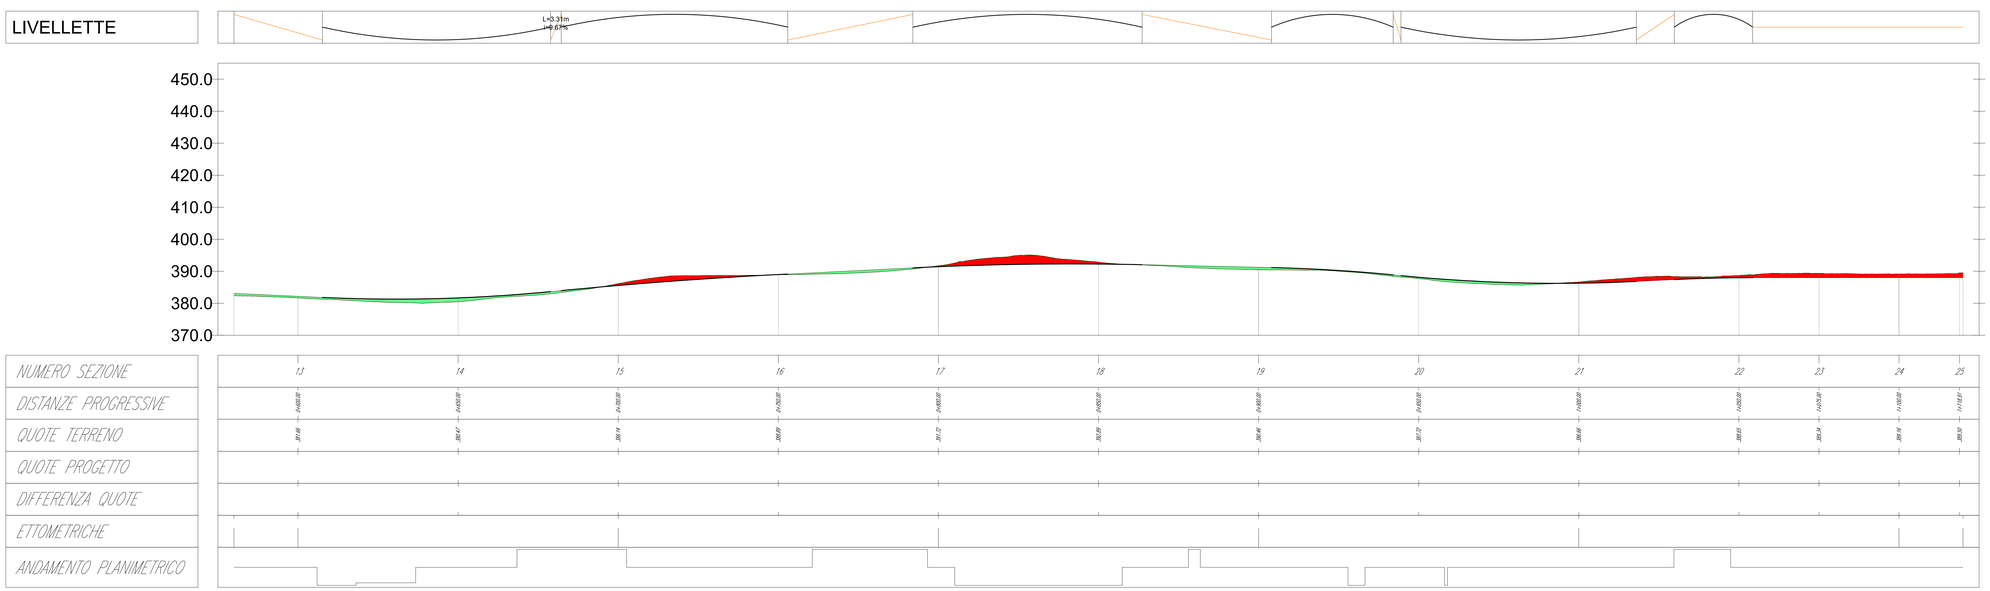
Profilo: PROFILO LONGITUDINALE STRADA SF4 (2)
Q.Rif. : 370.00