
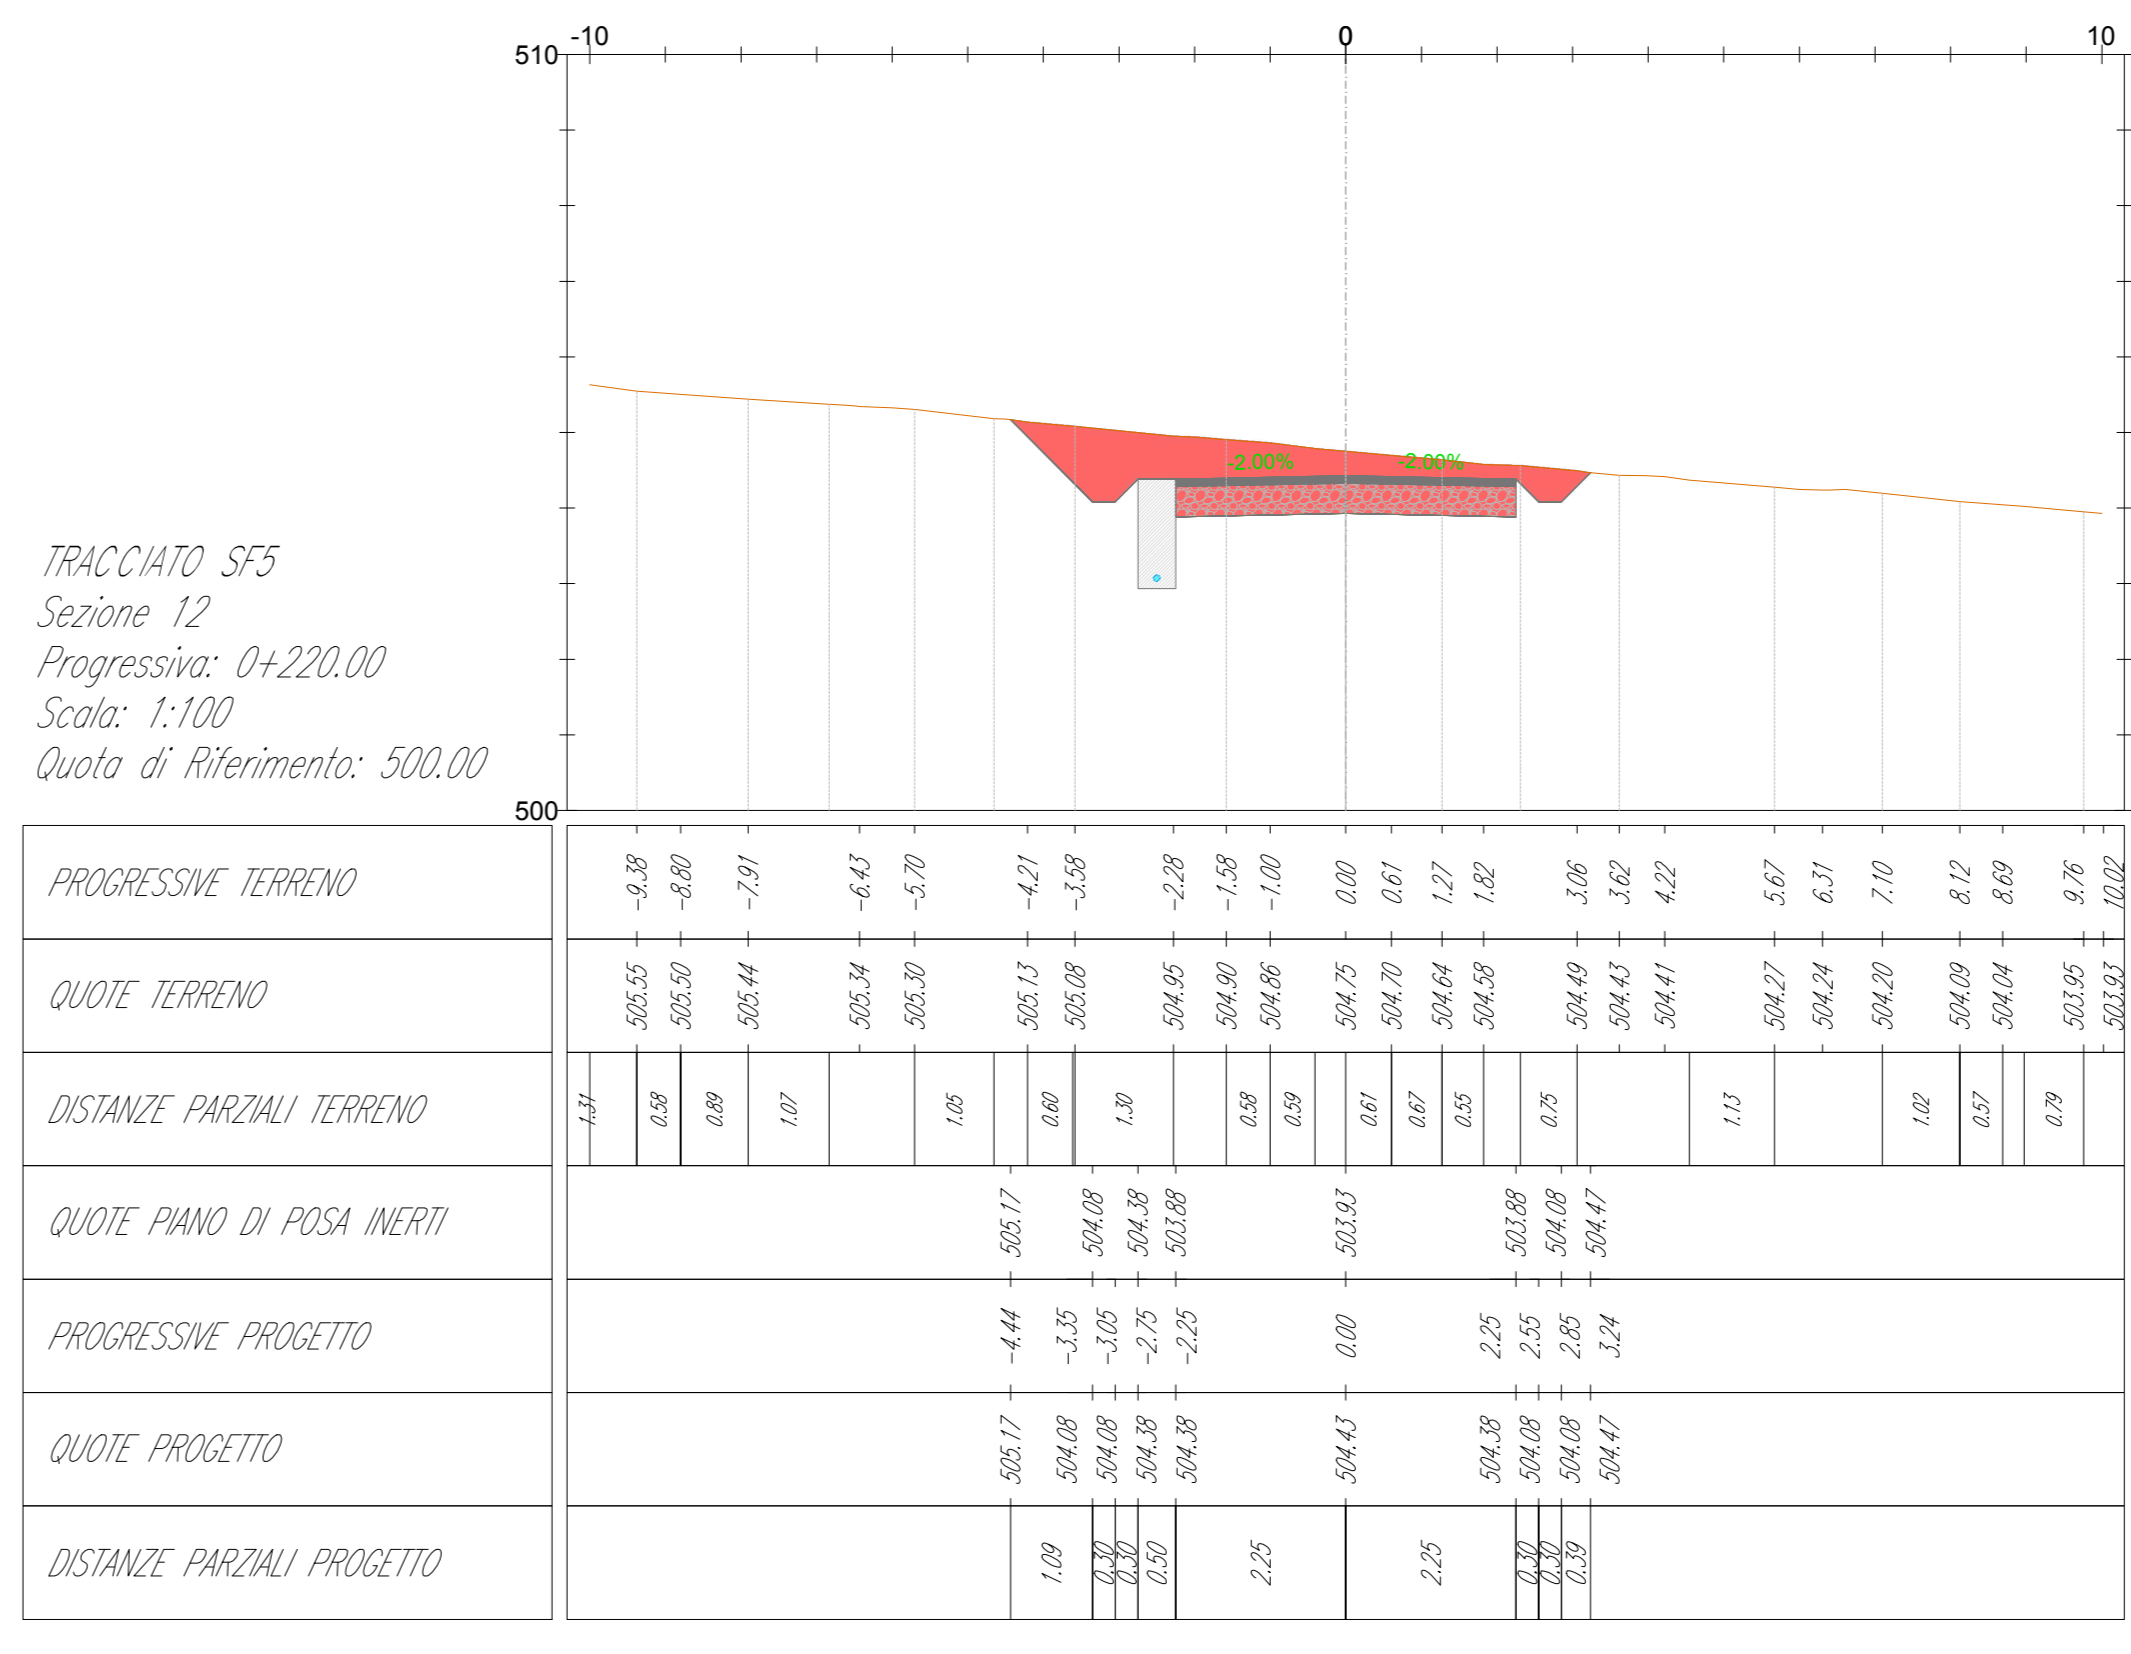
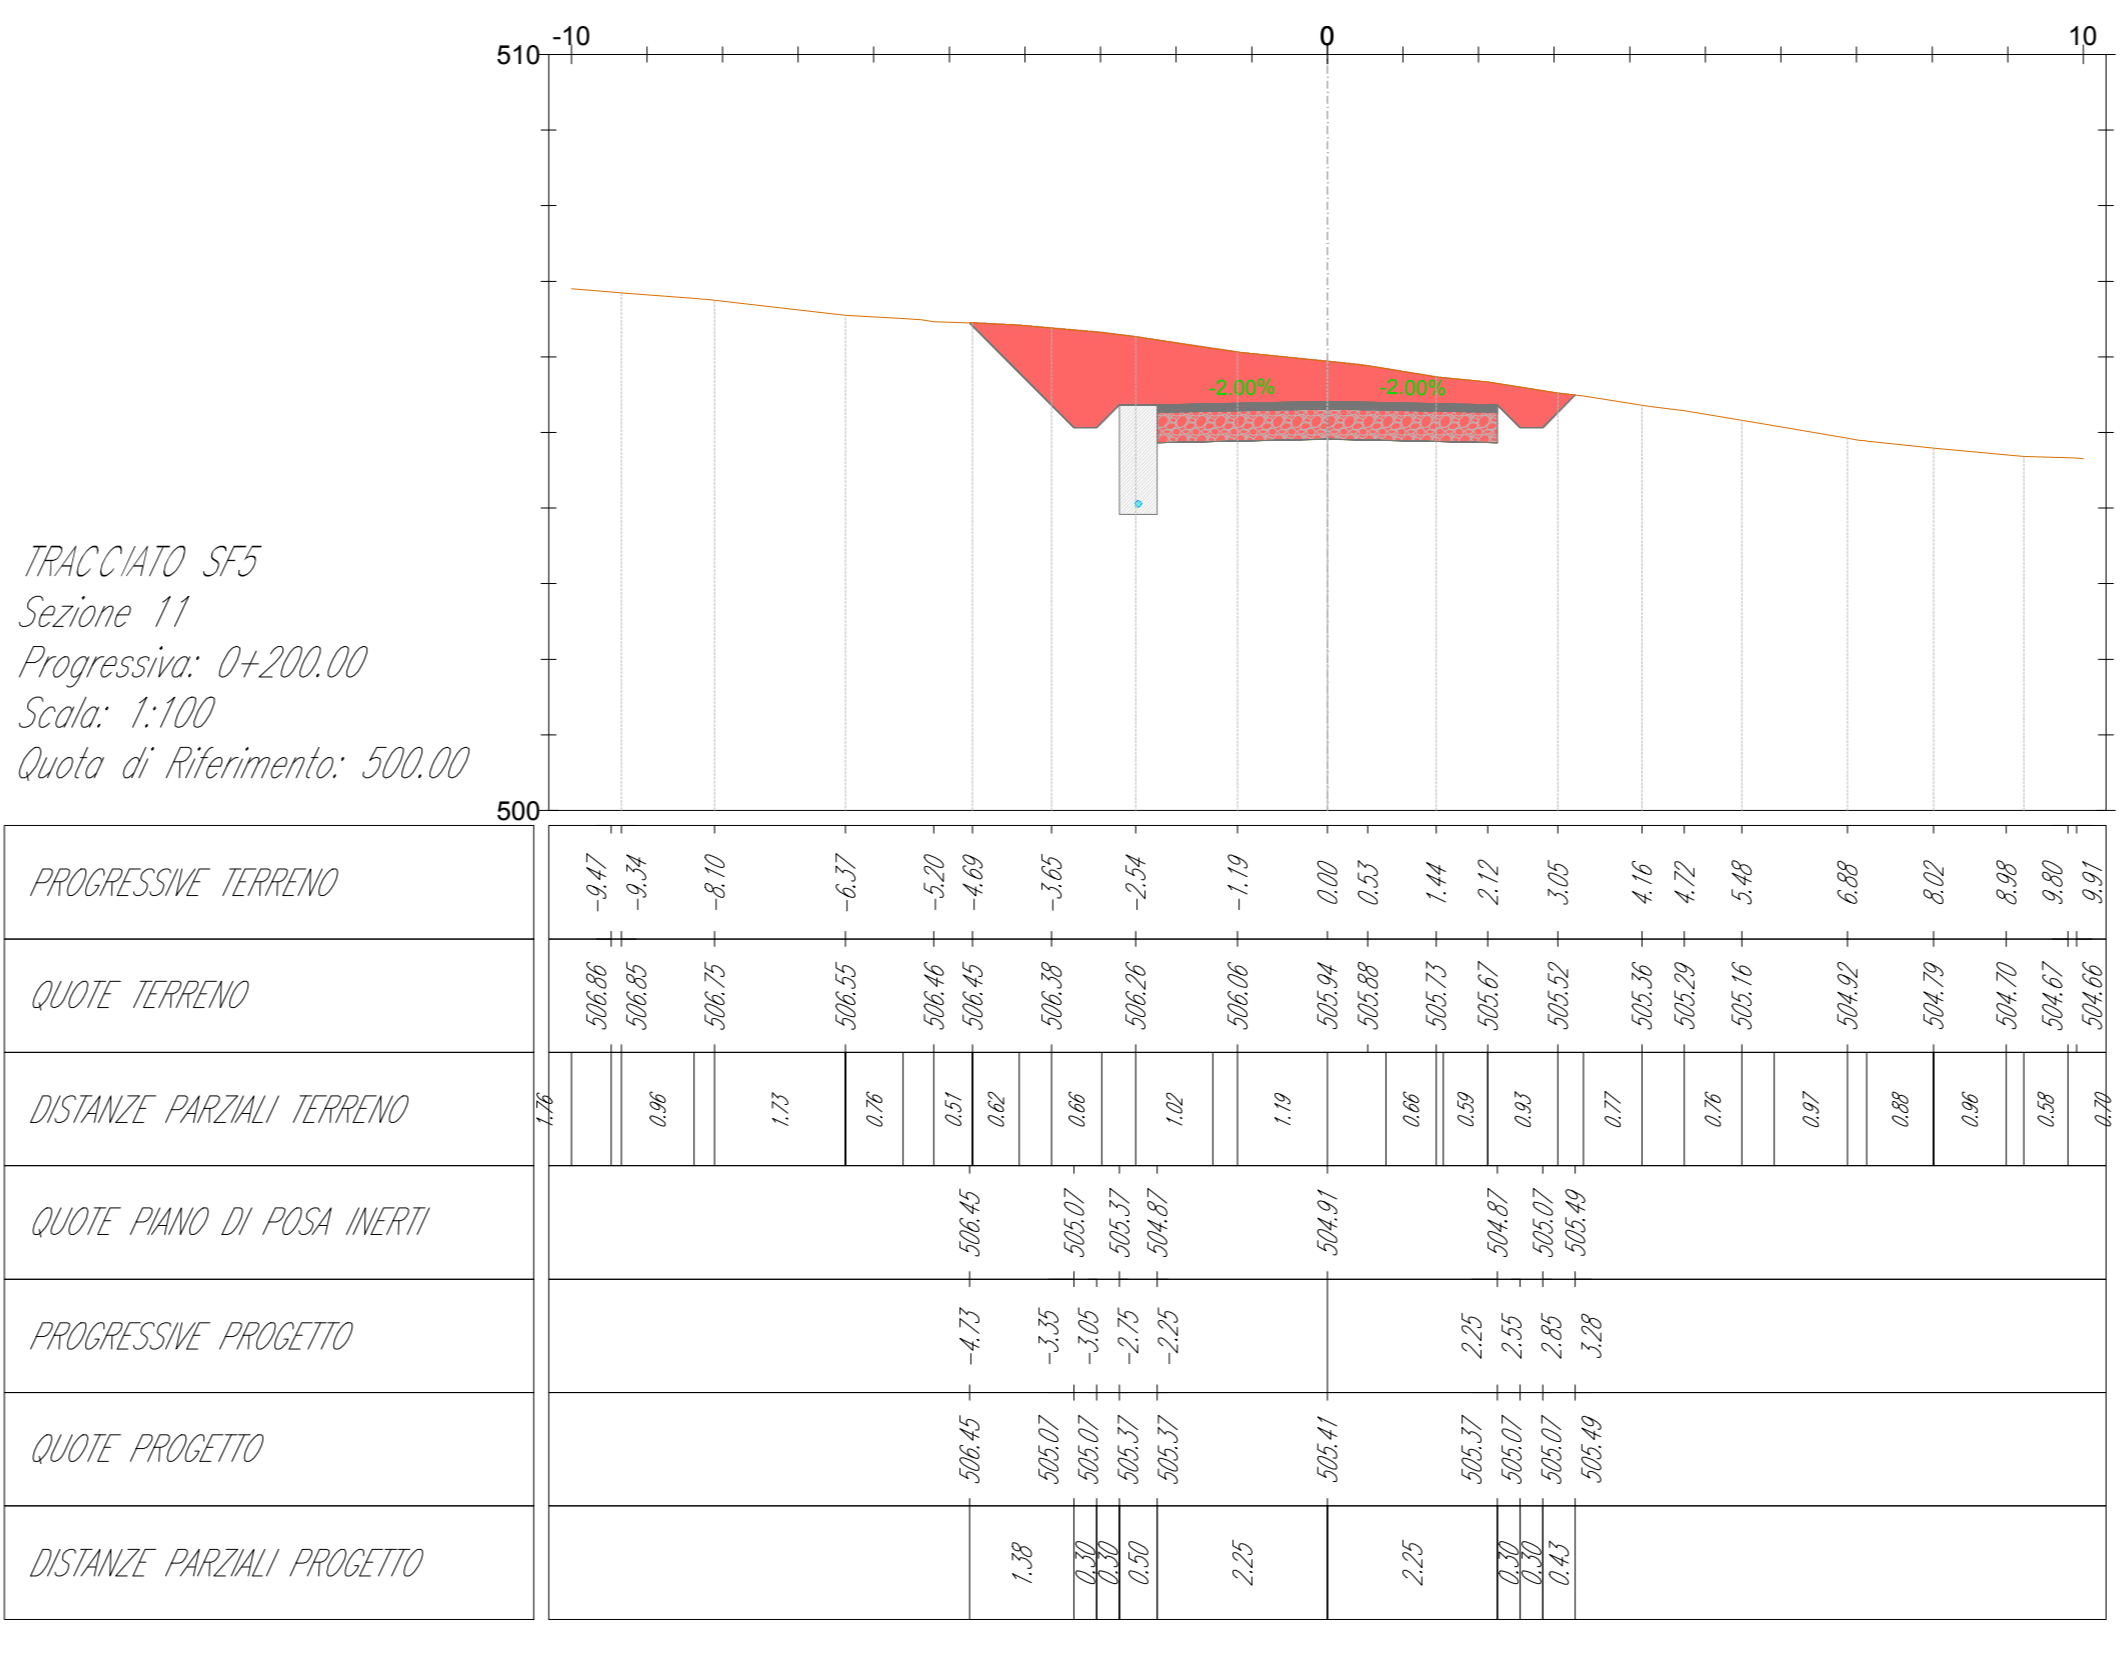
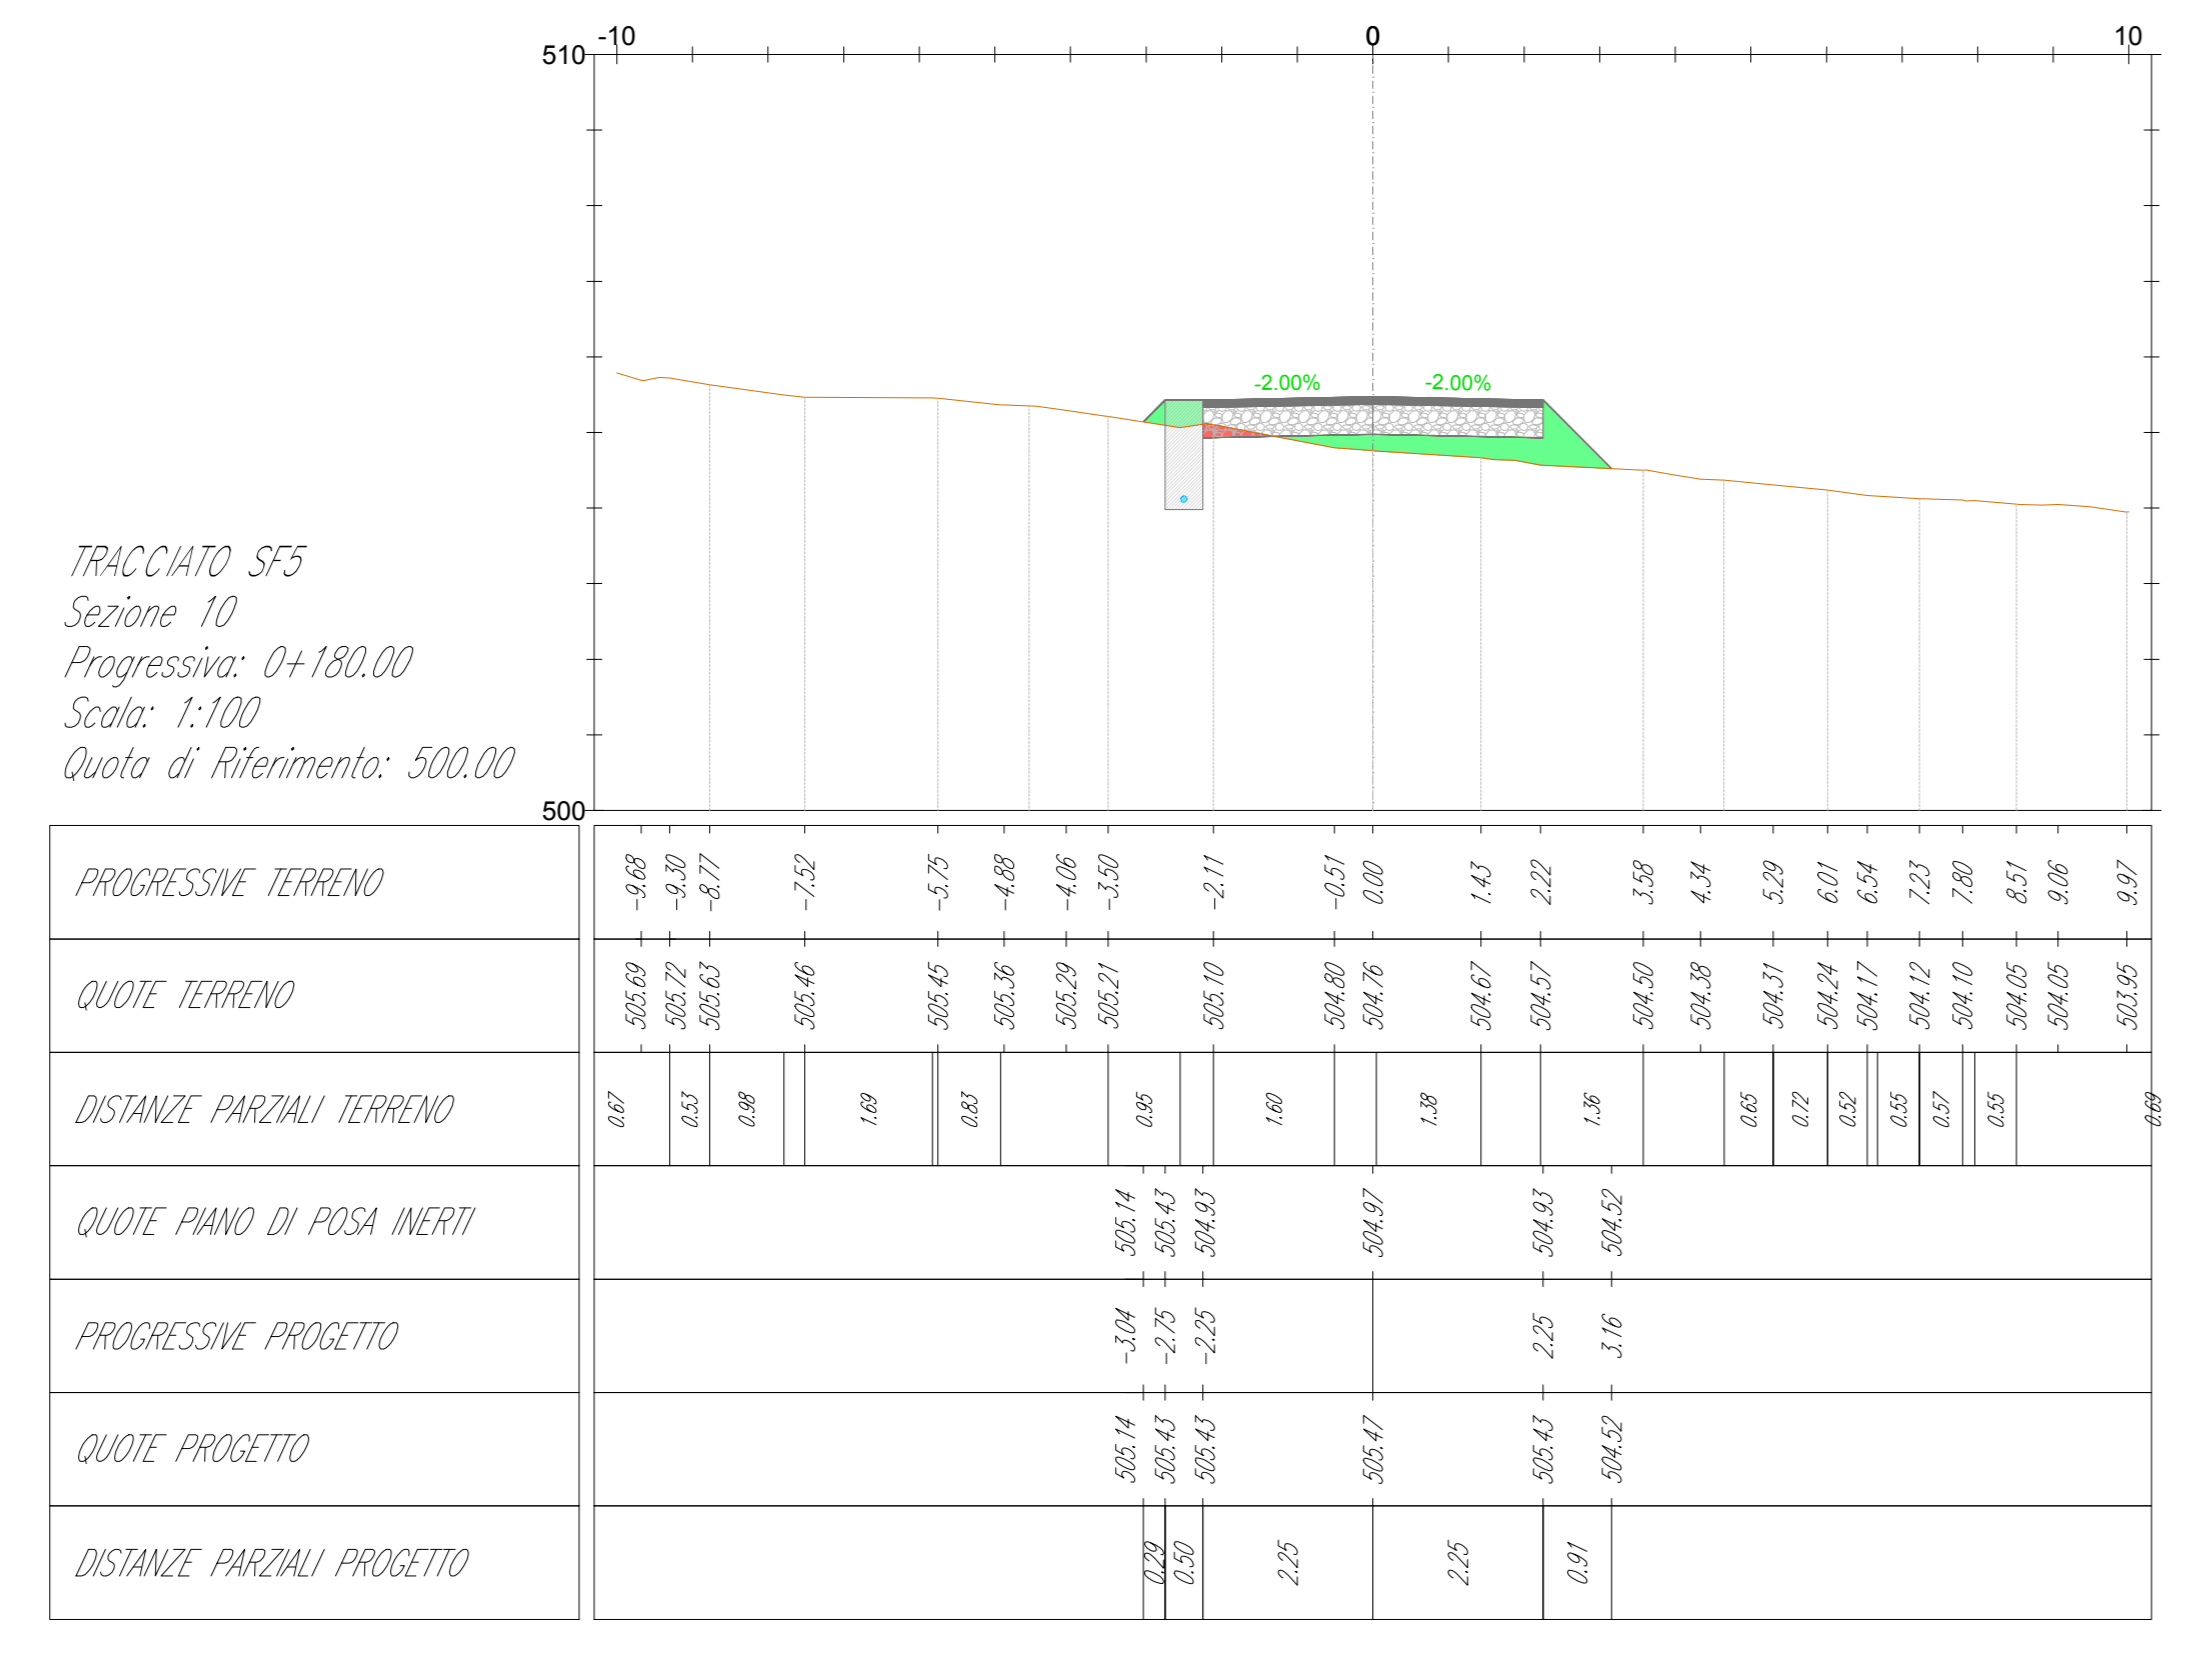
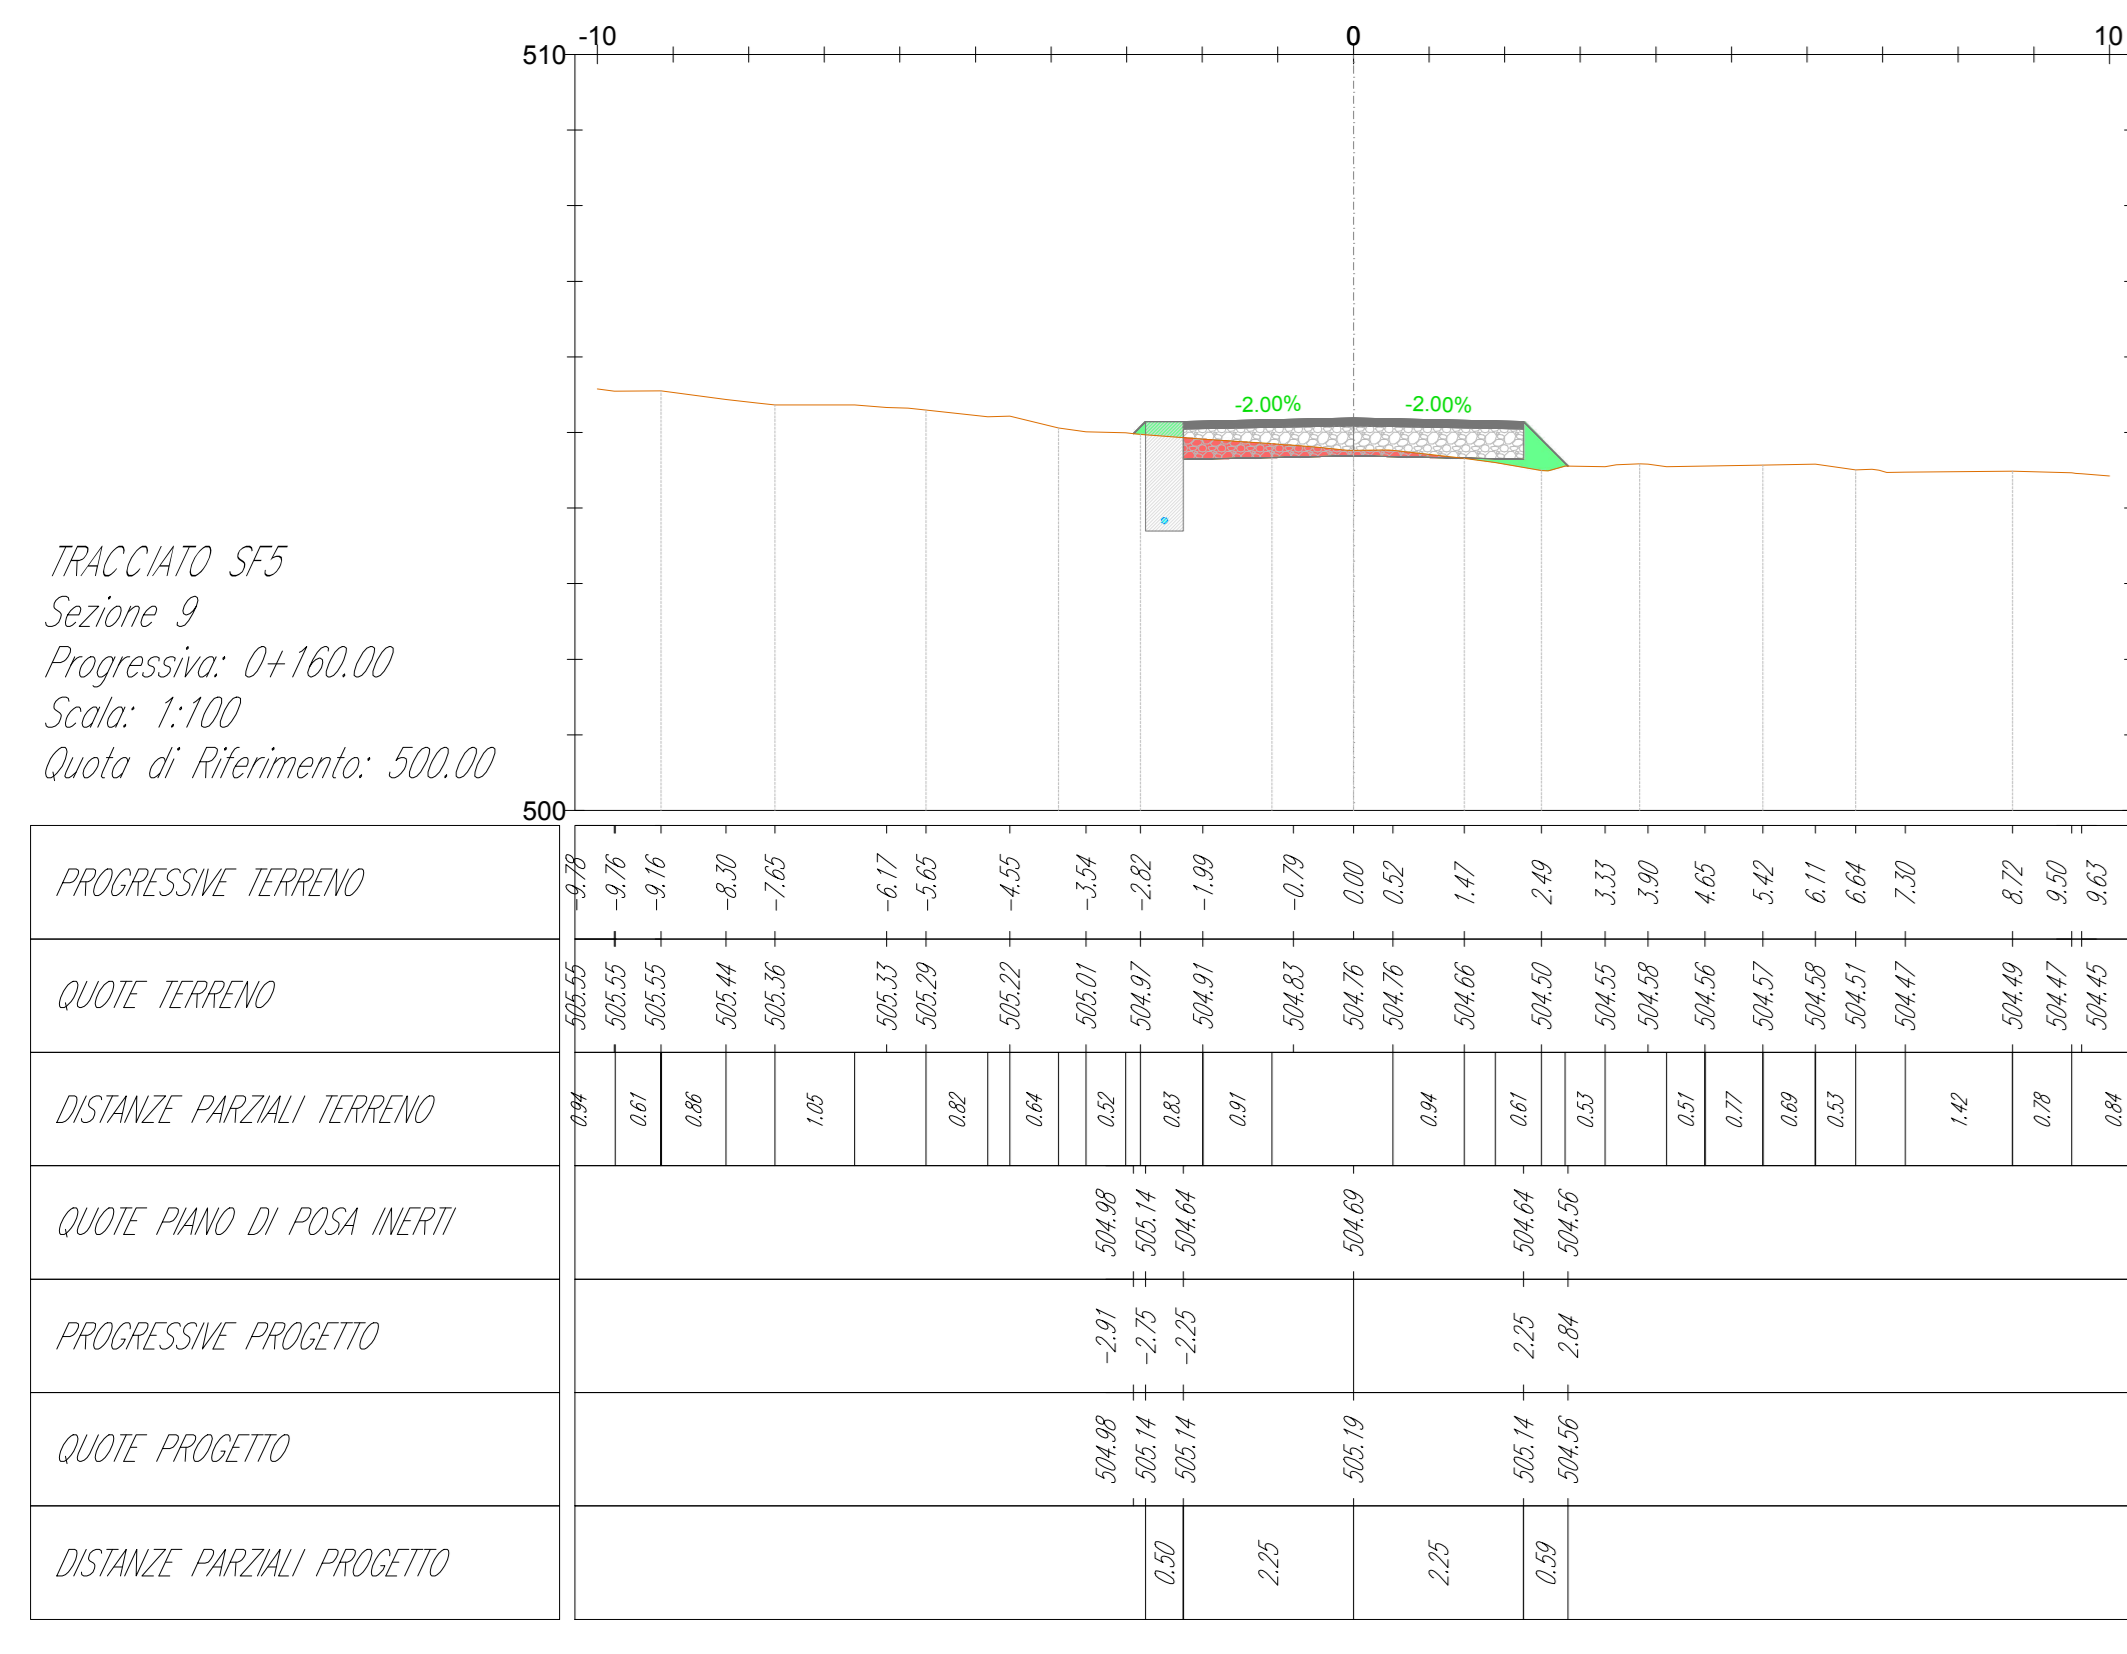
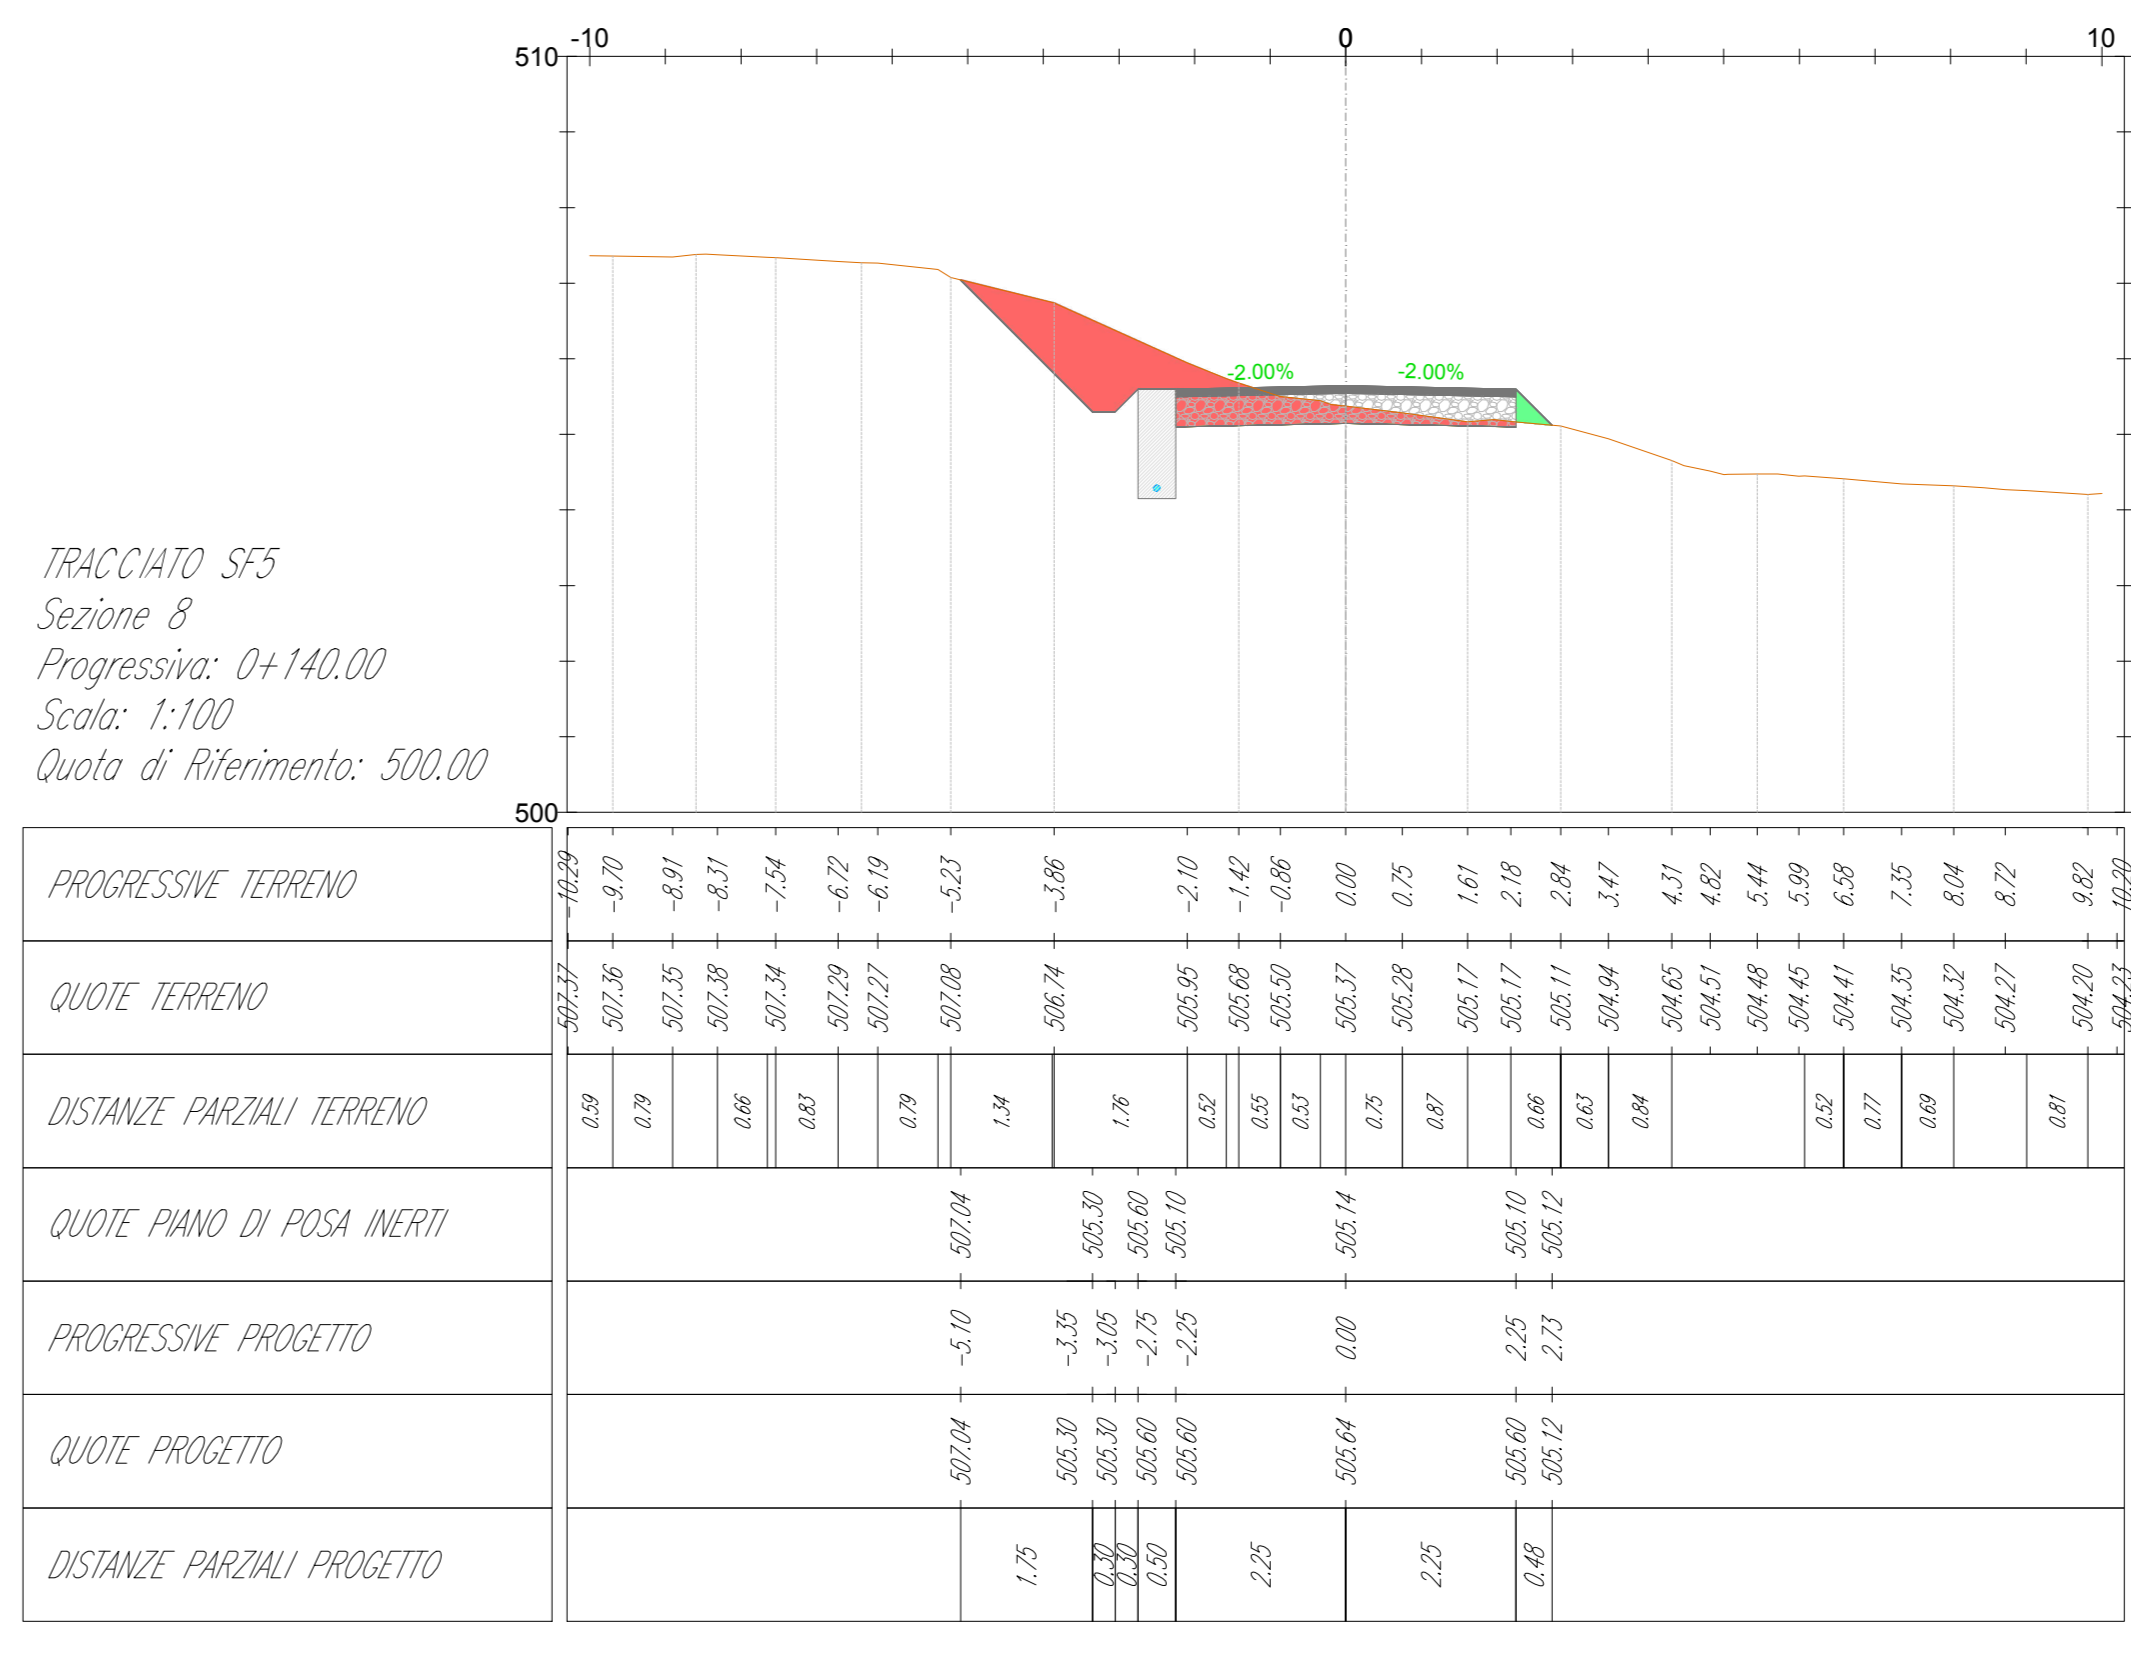
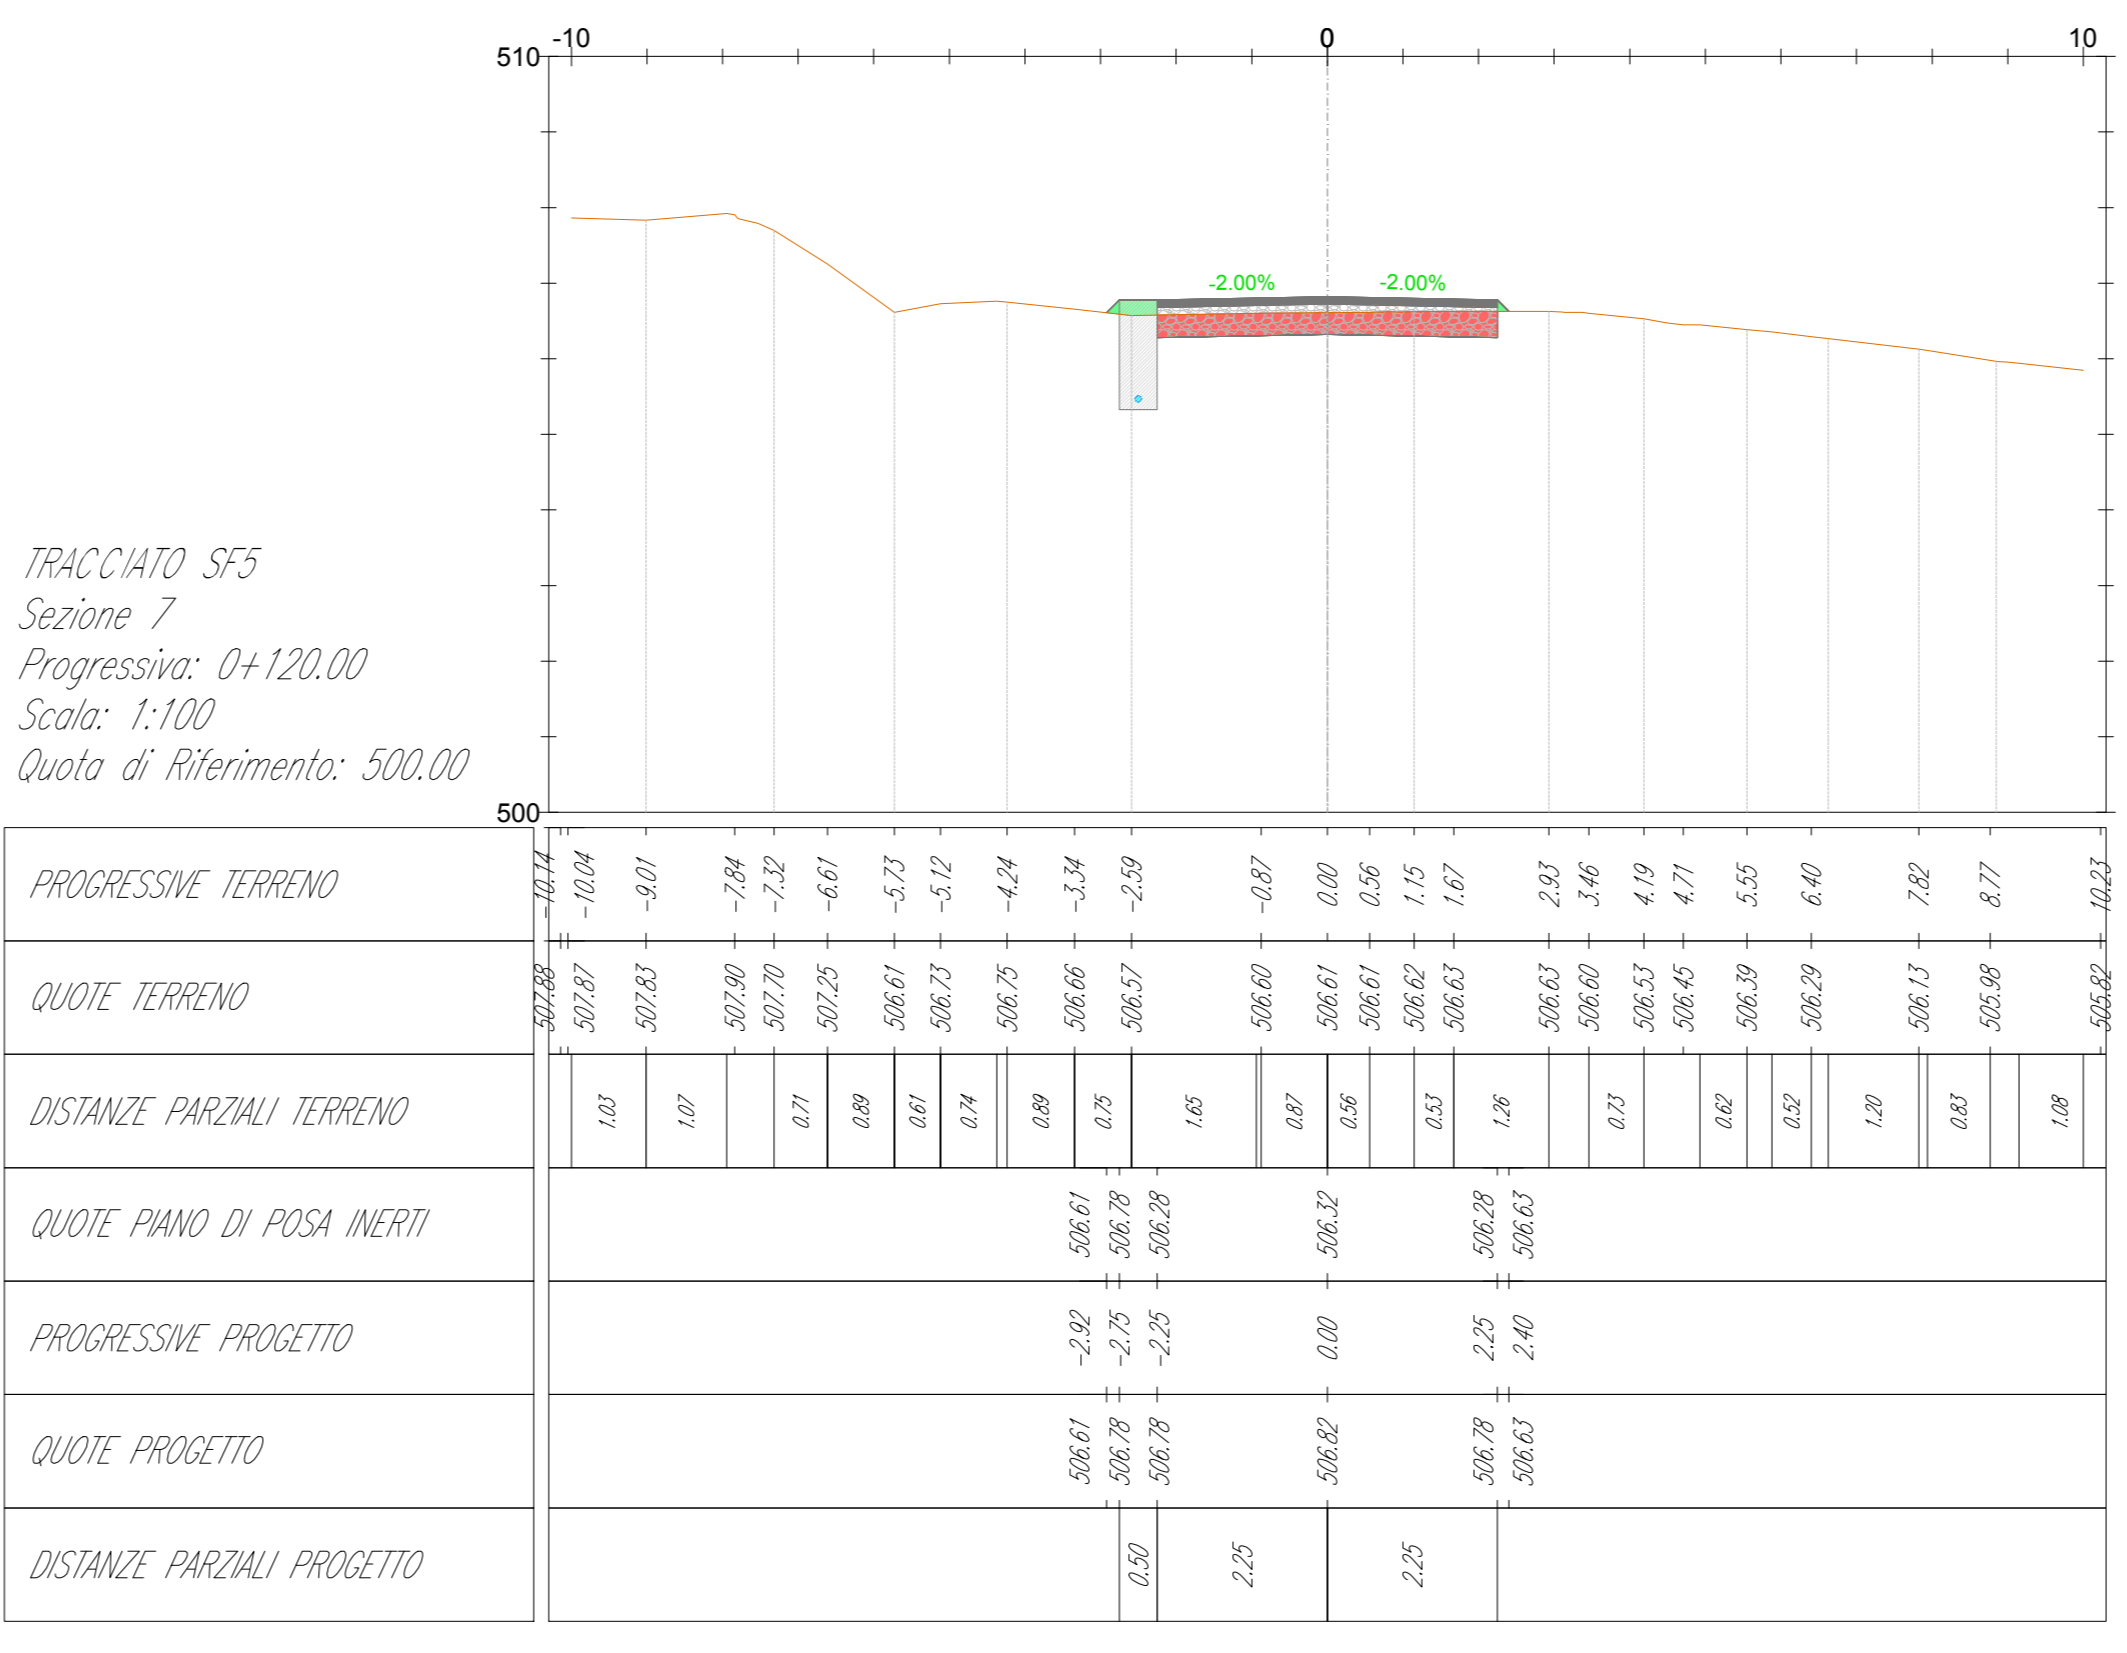
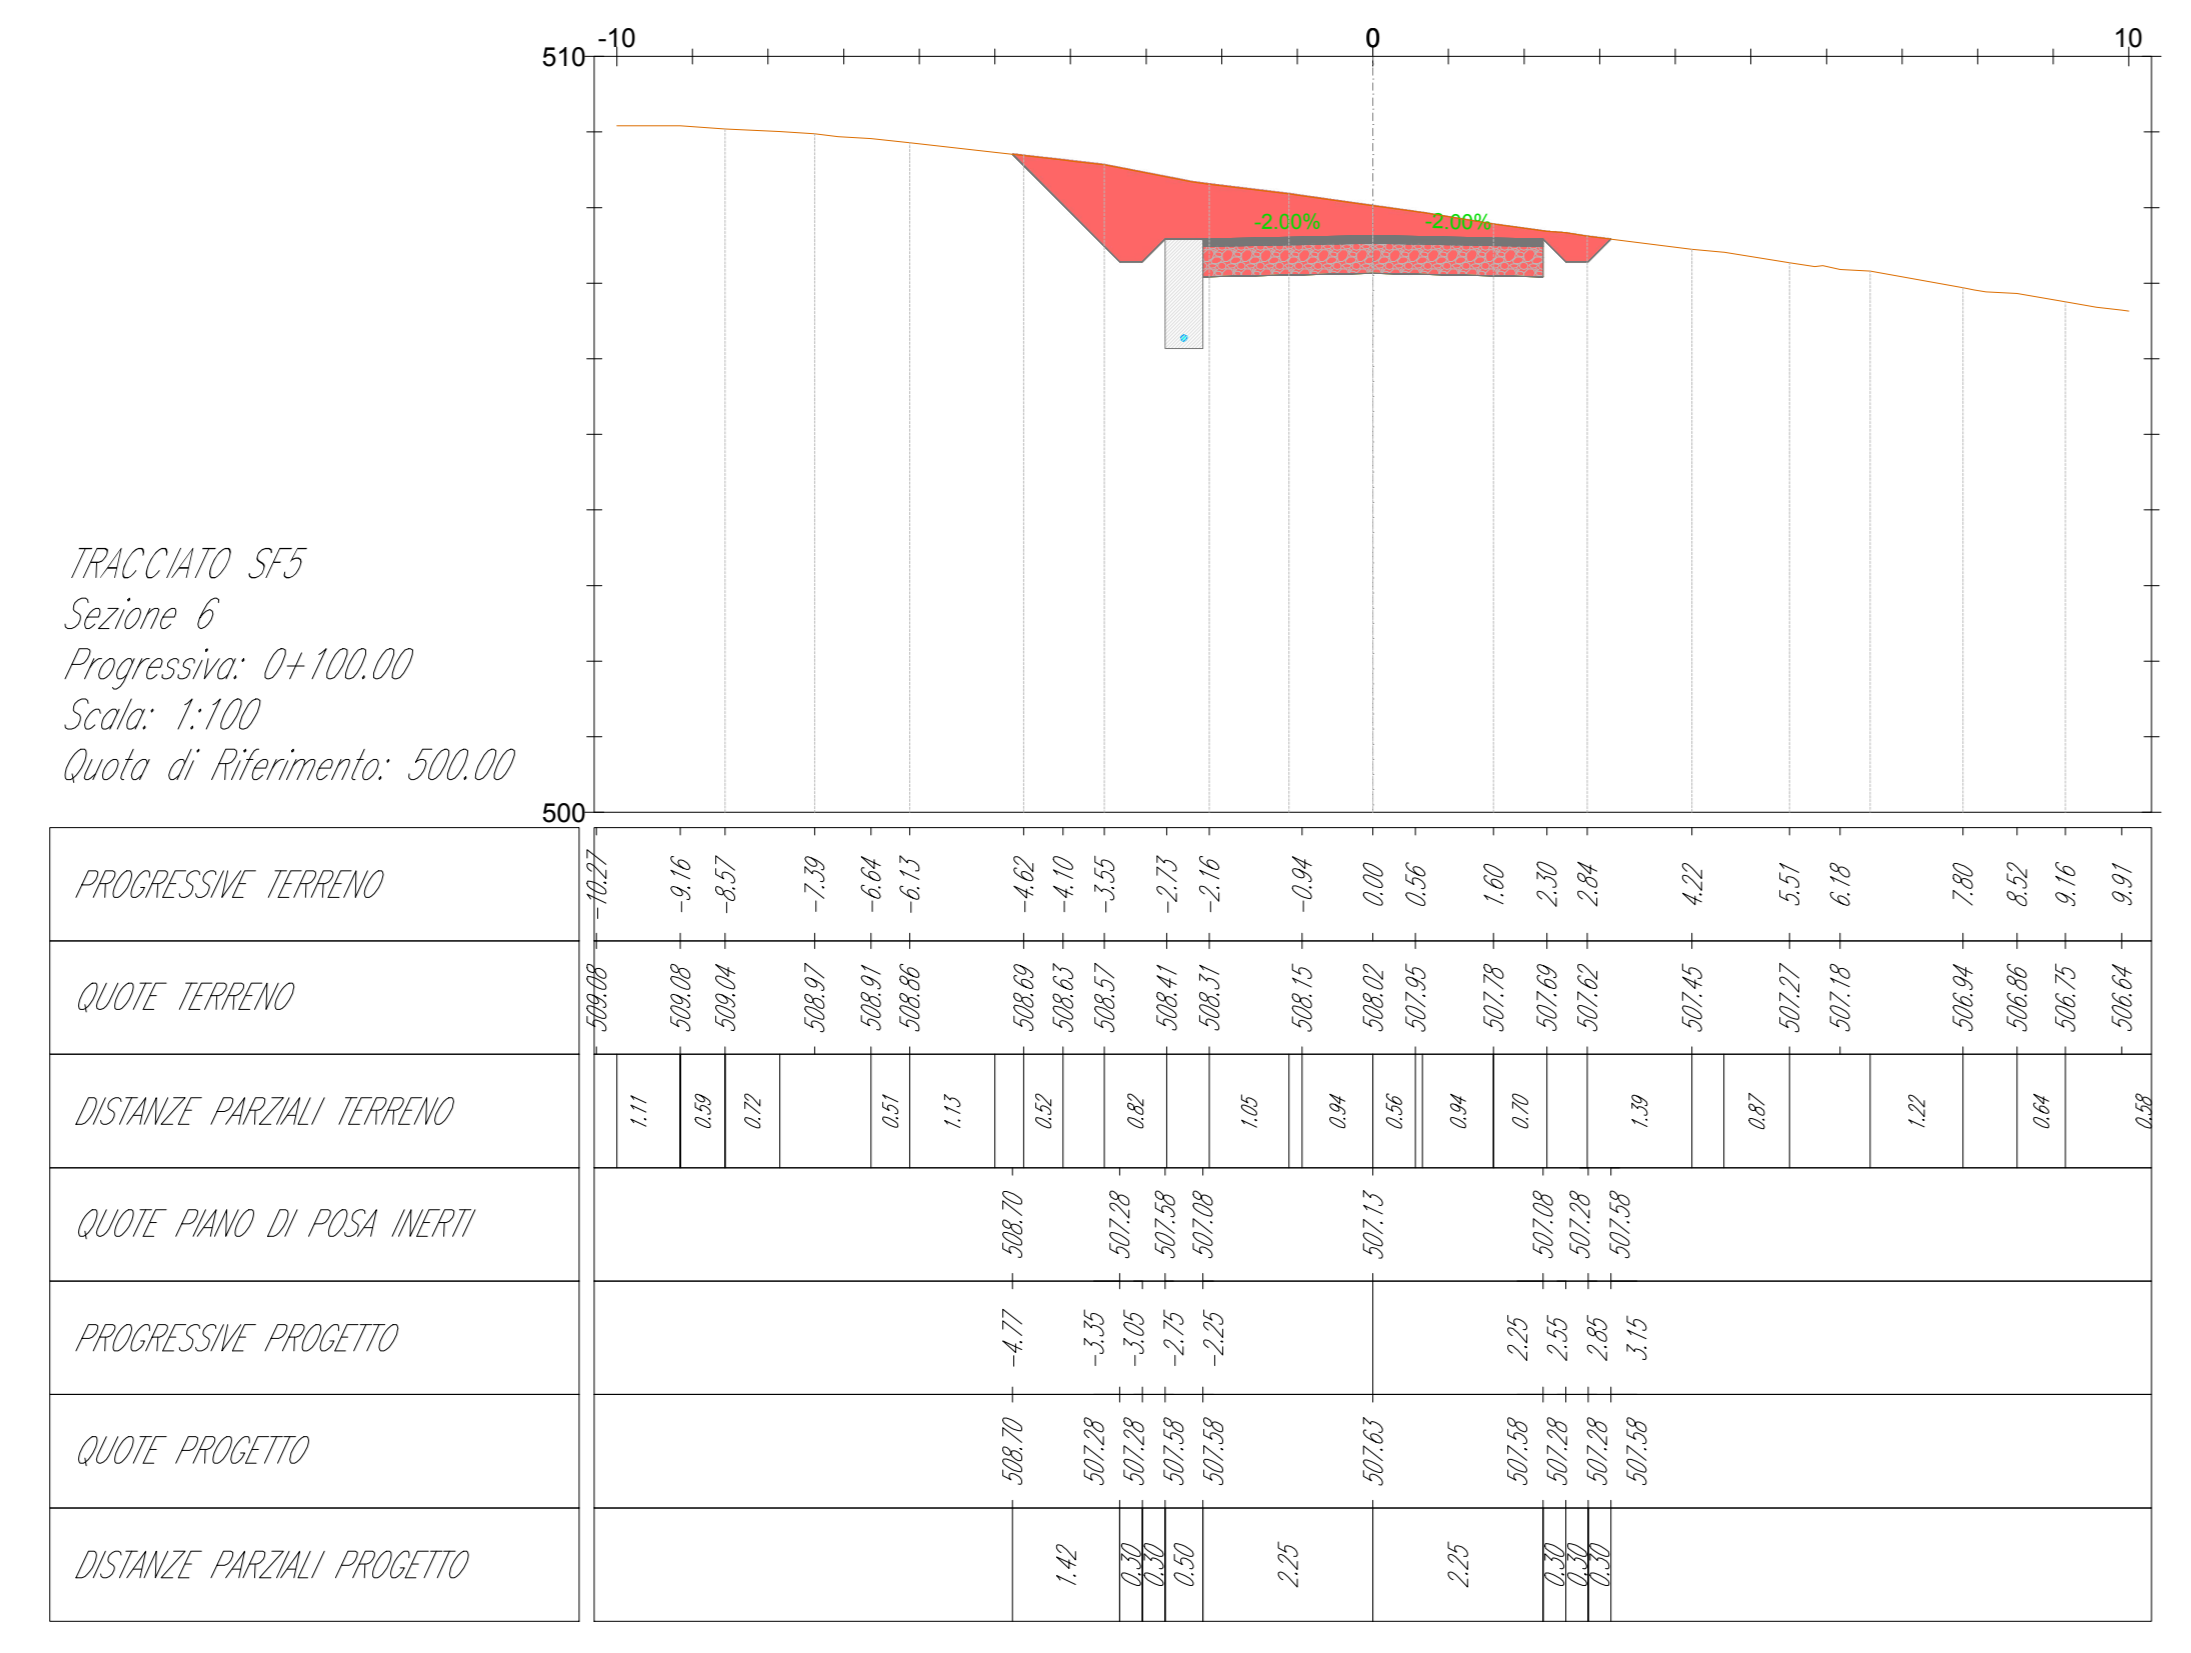
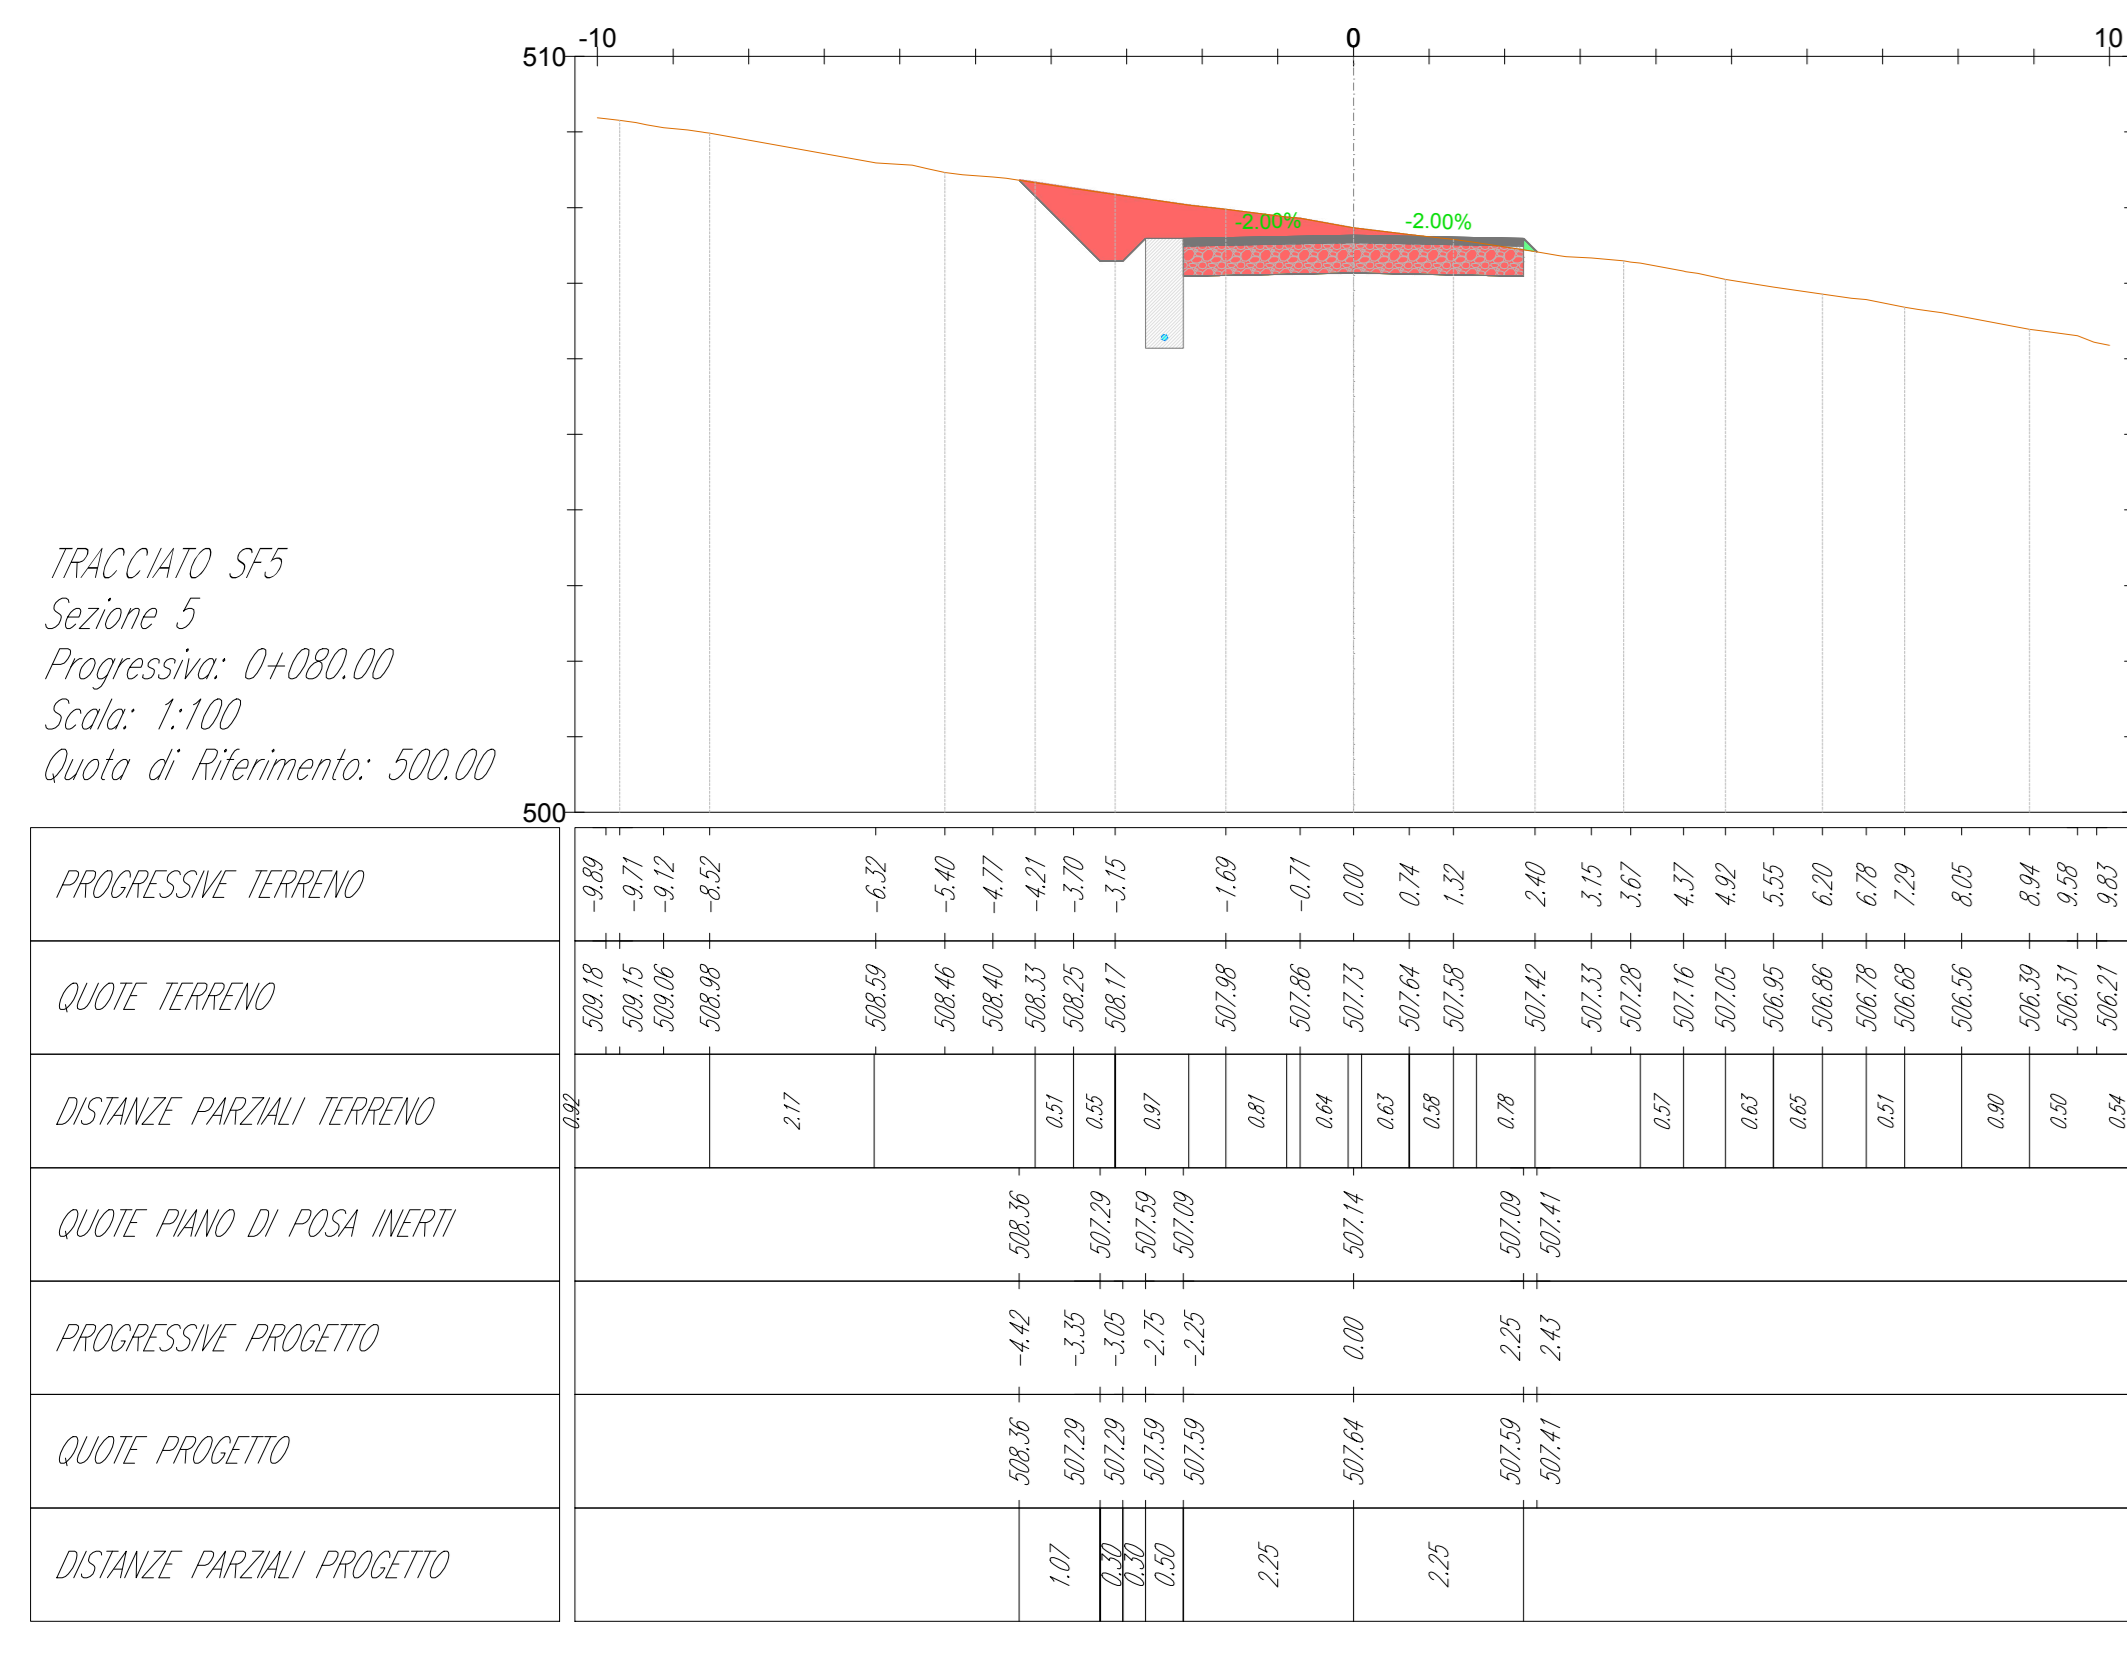
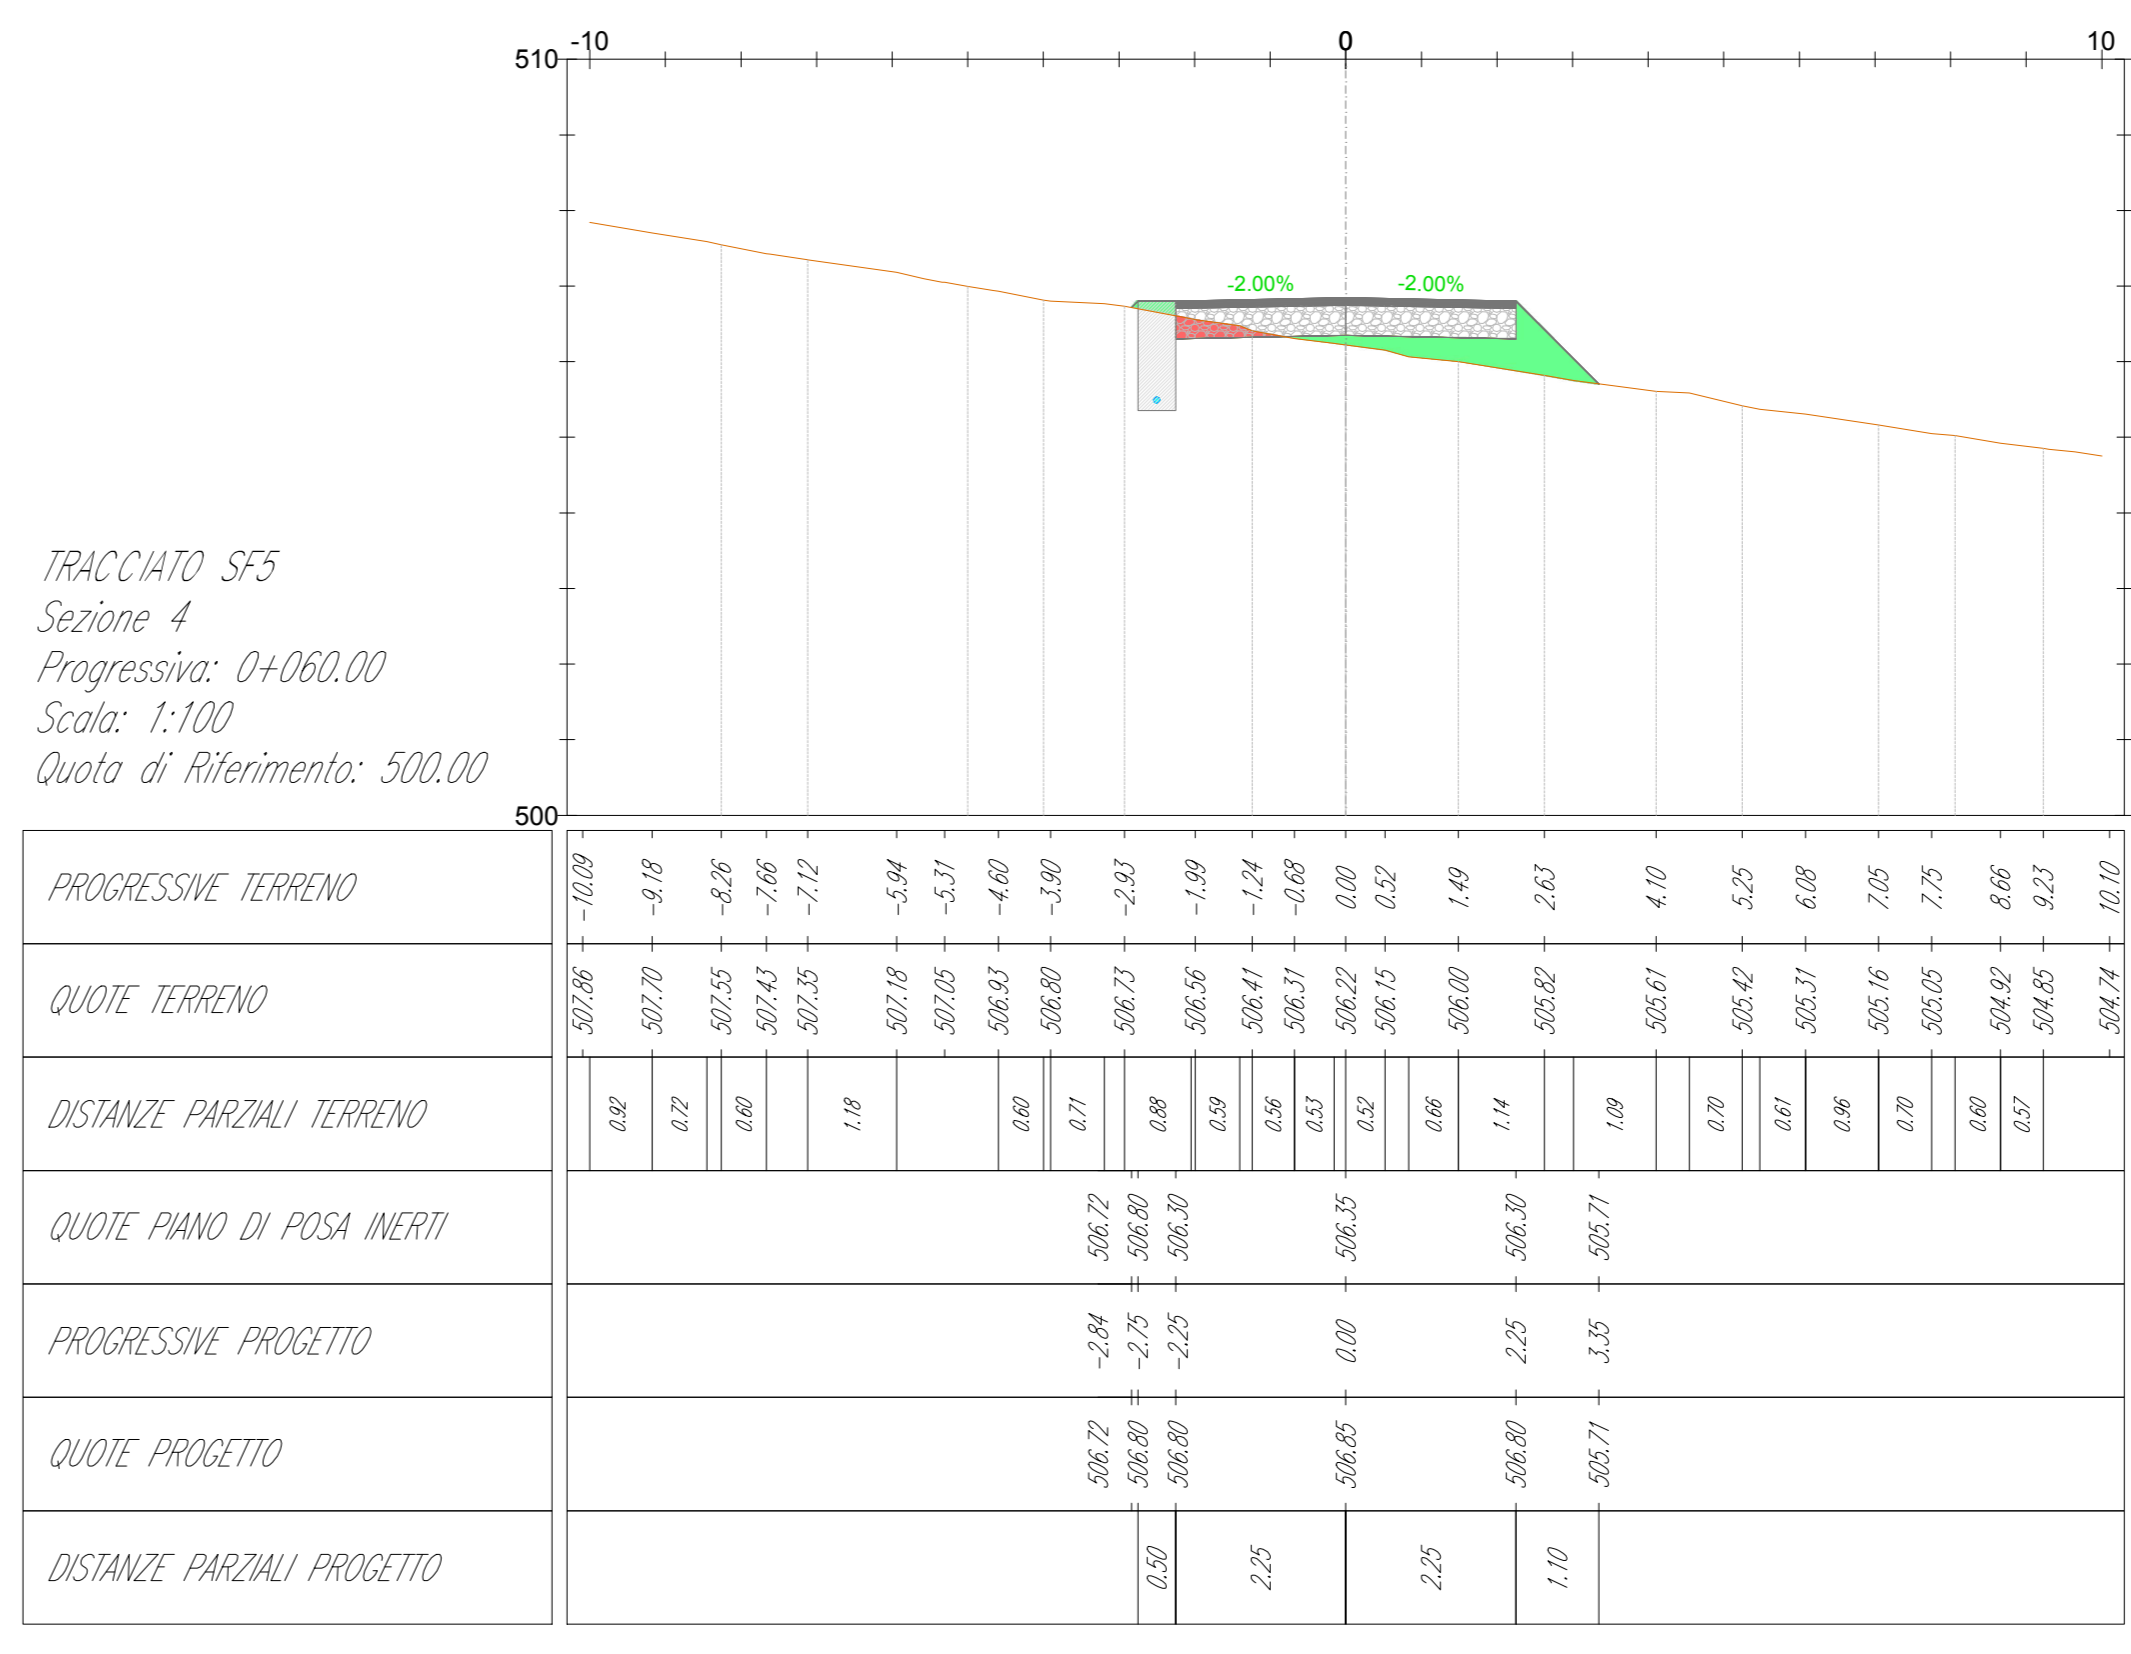
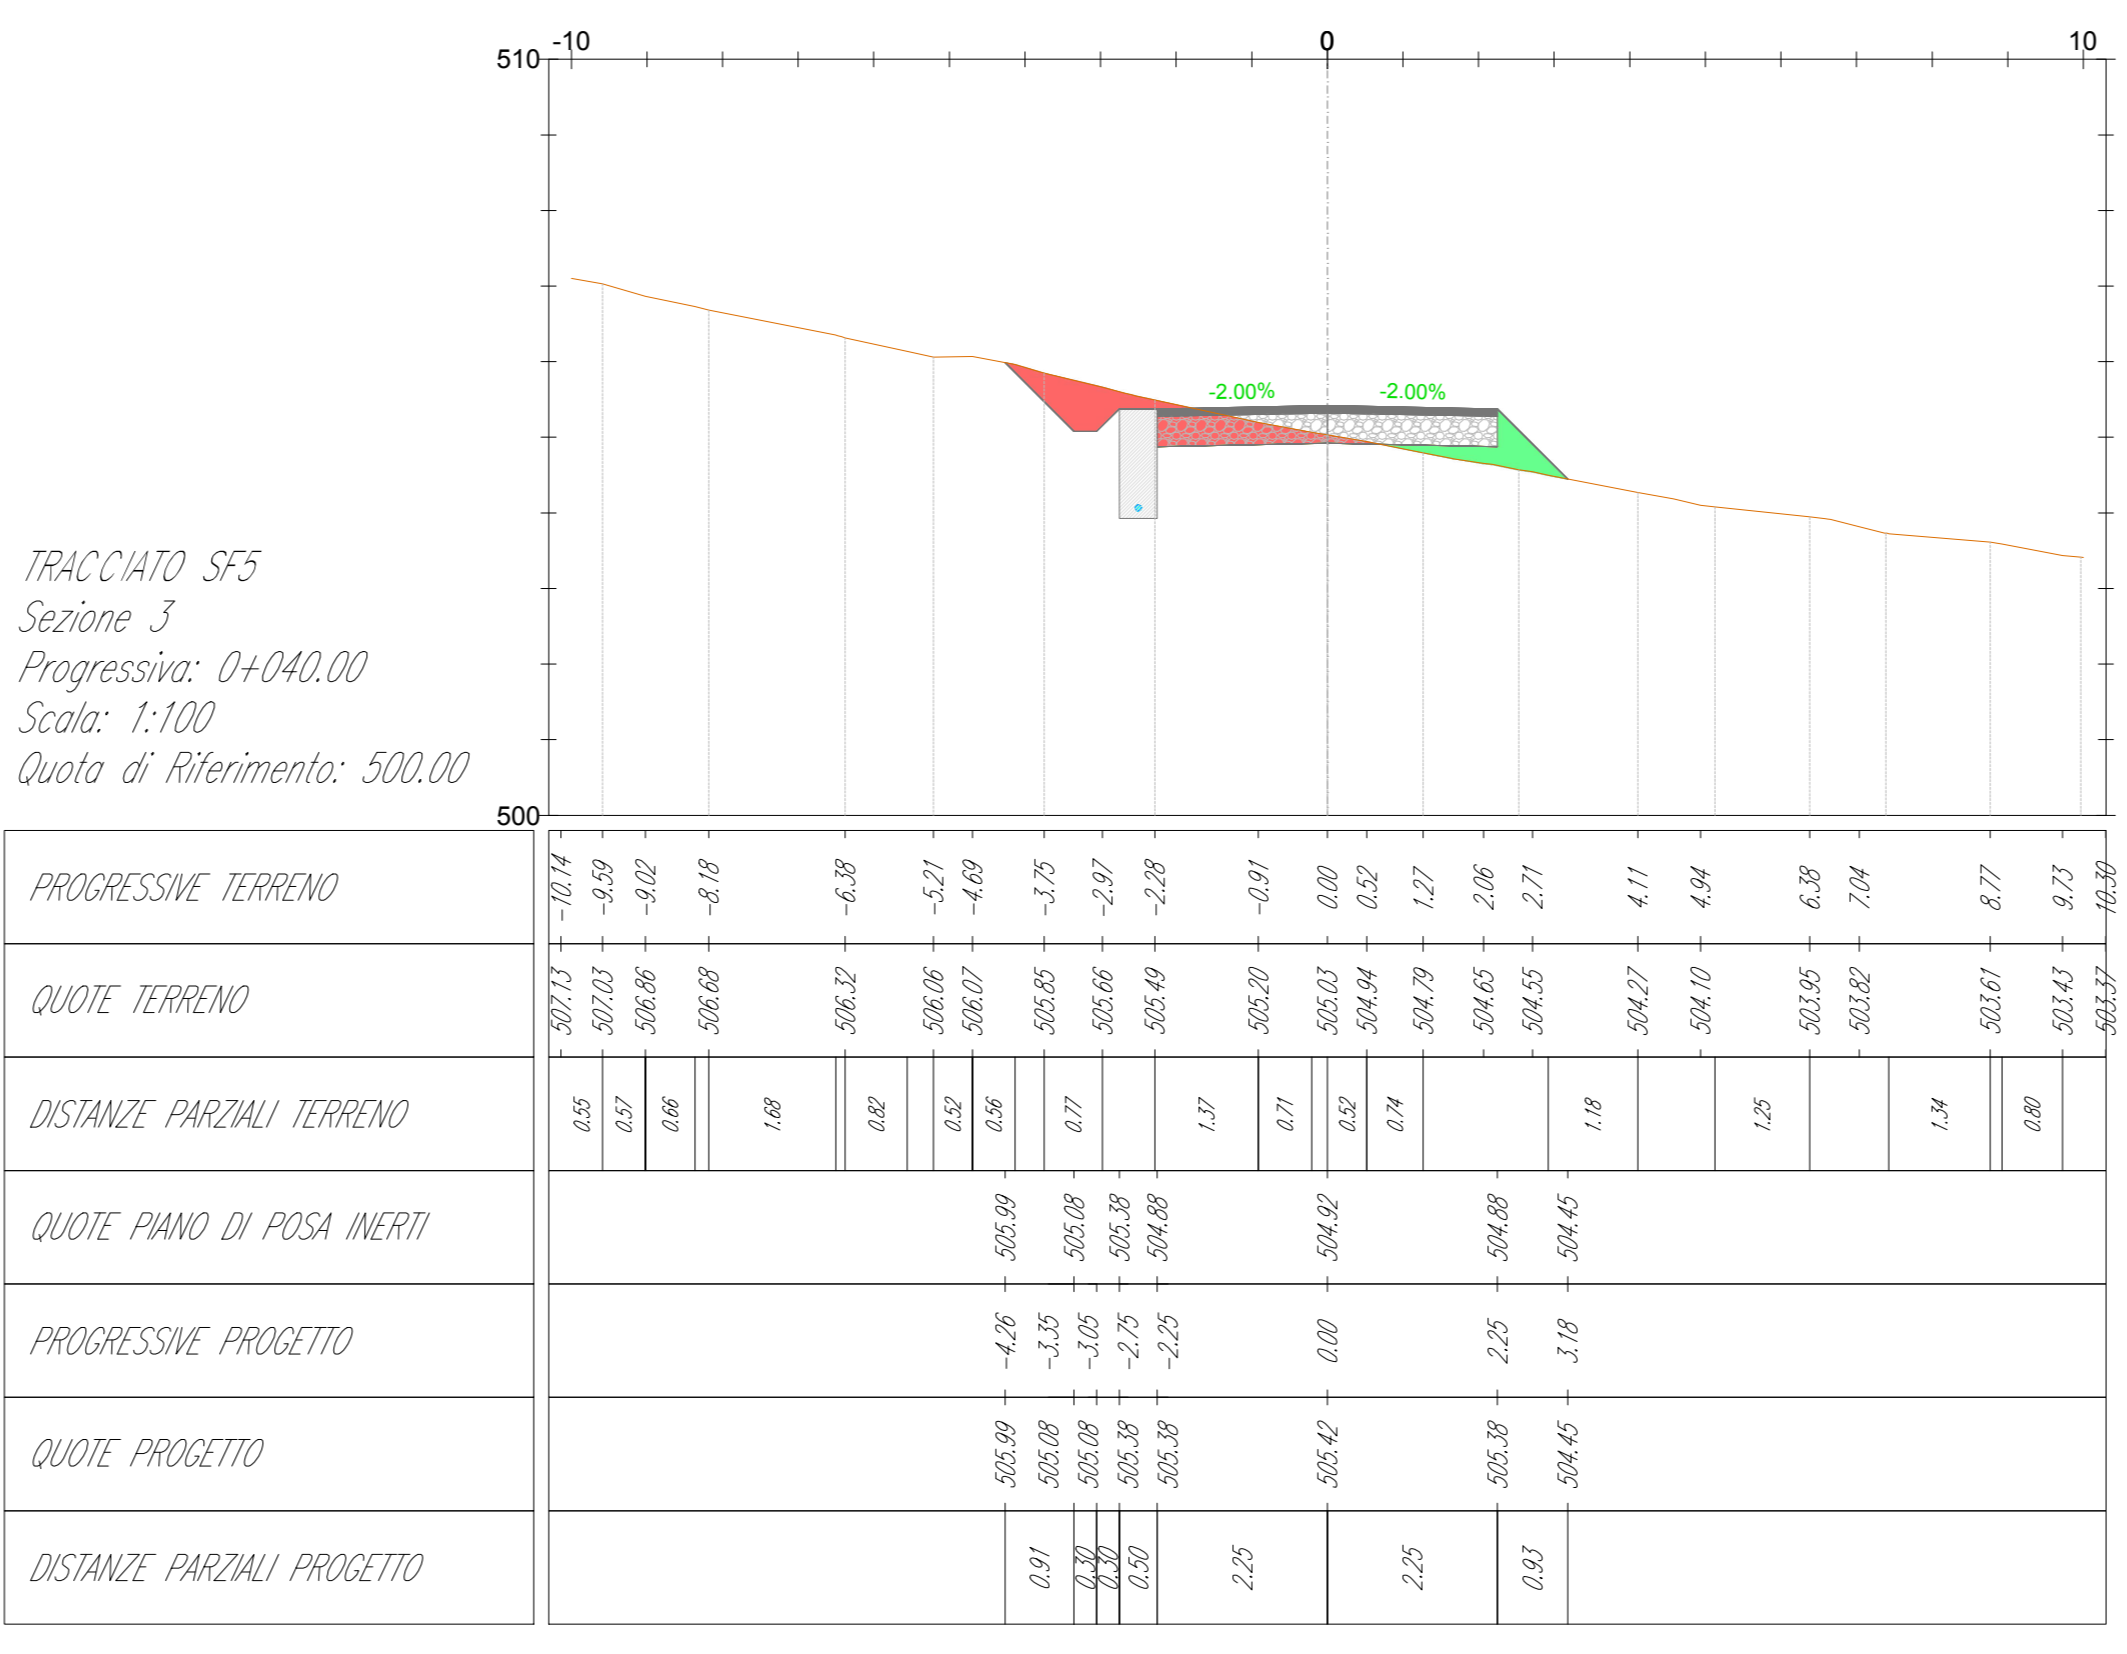
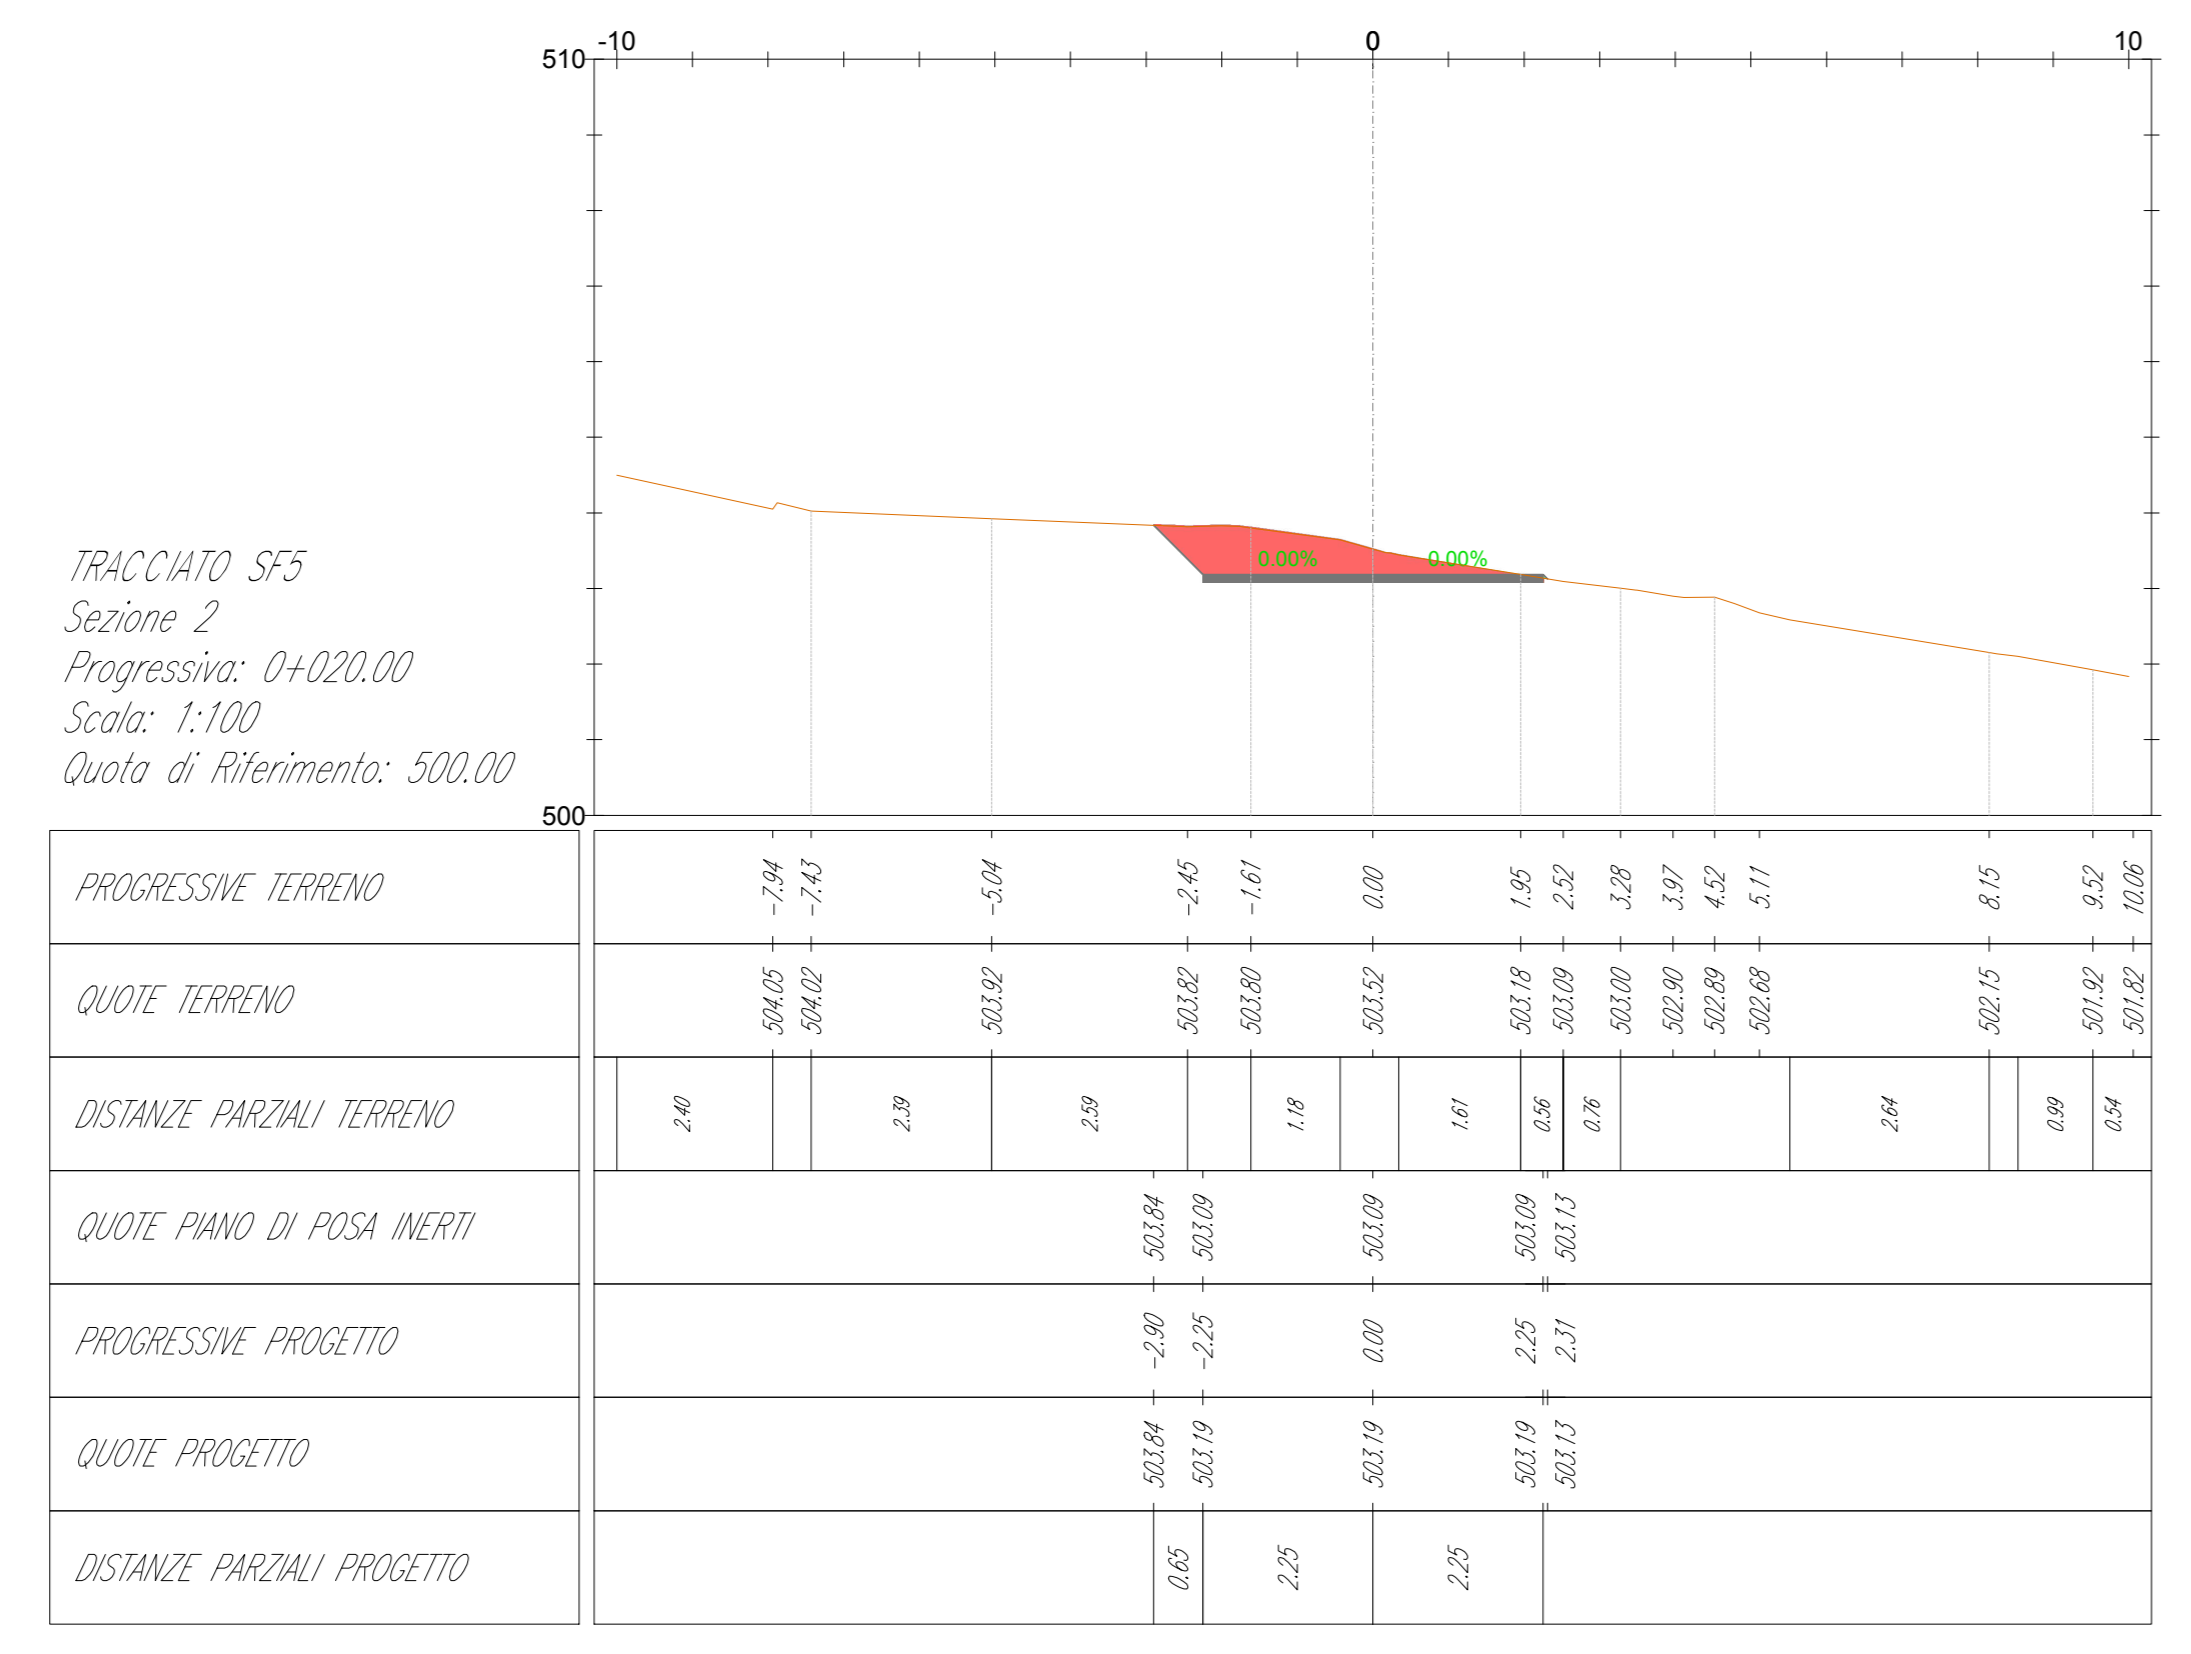


LEGENDA

- Misto stabilizzato
- Inerte
- Sterro
- Rinterro
- Terreno esistente
- Sezione Cavidotto

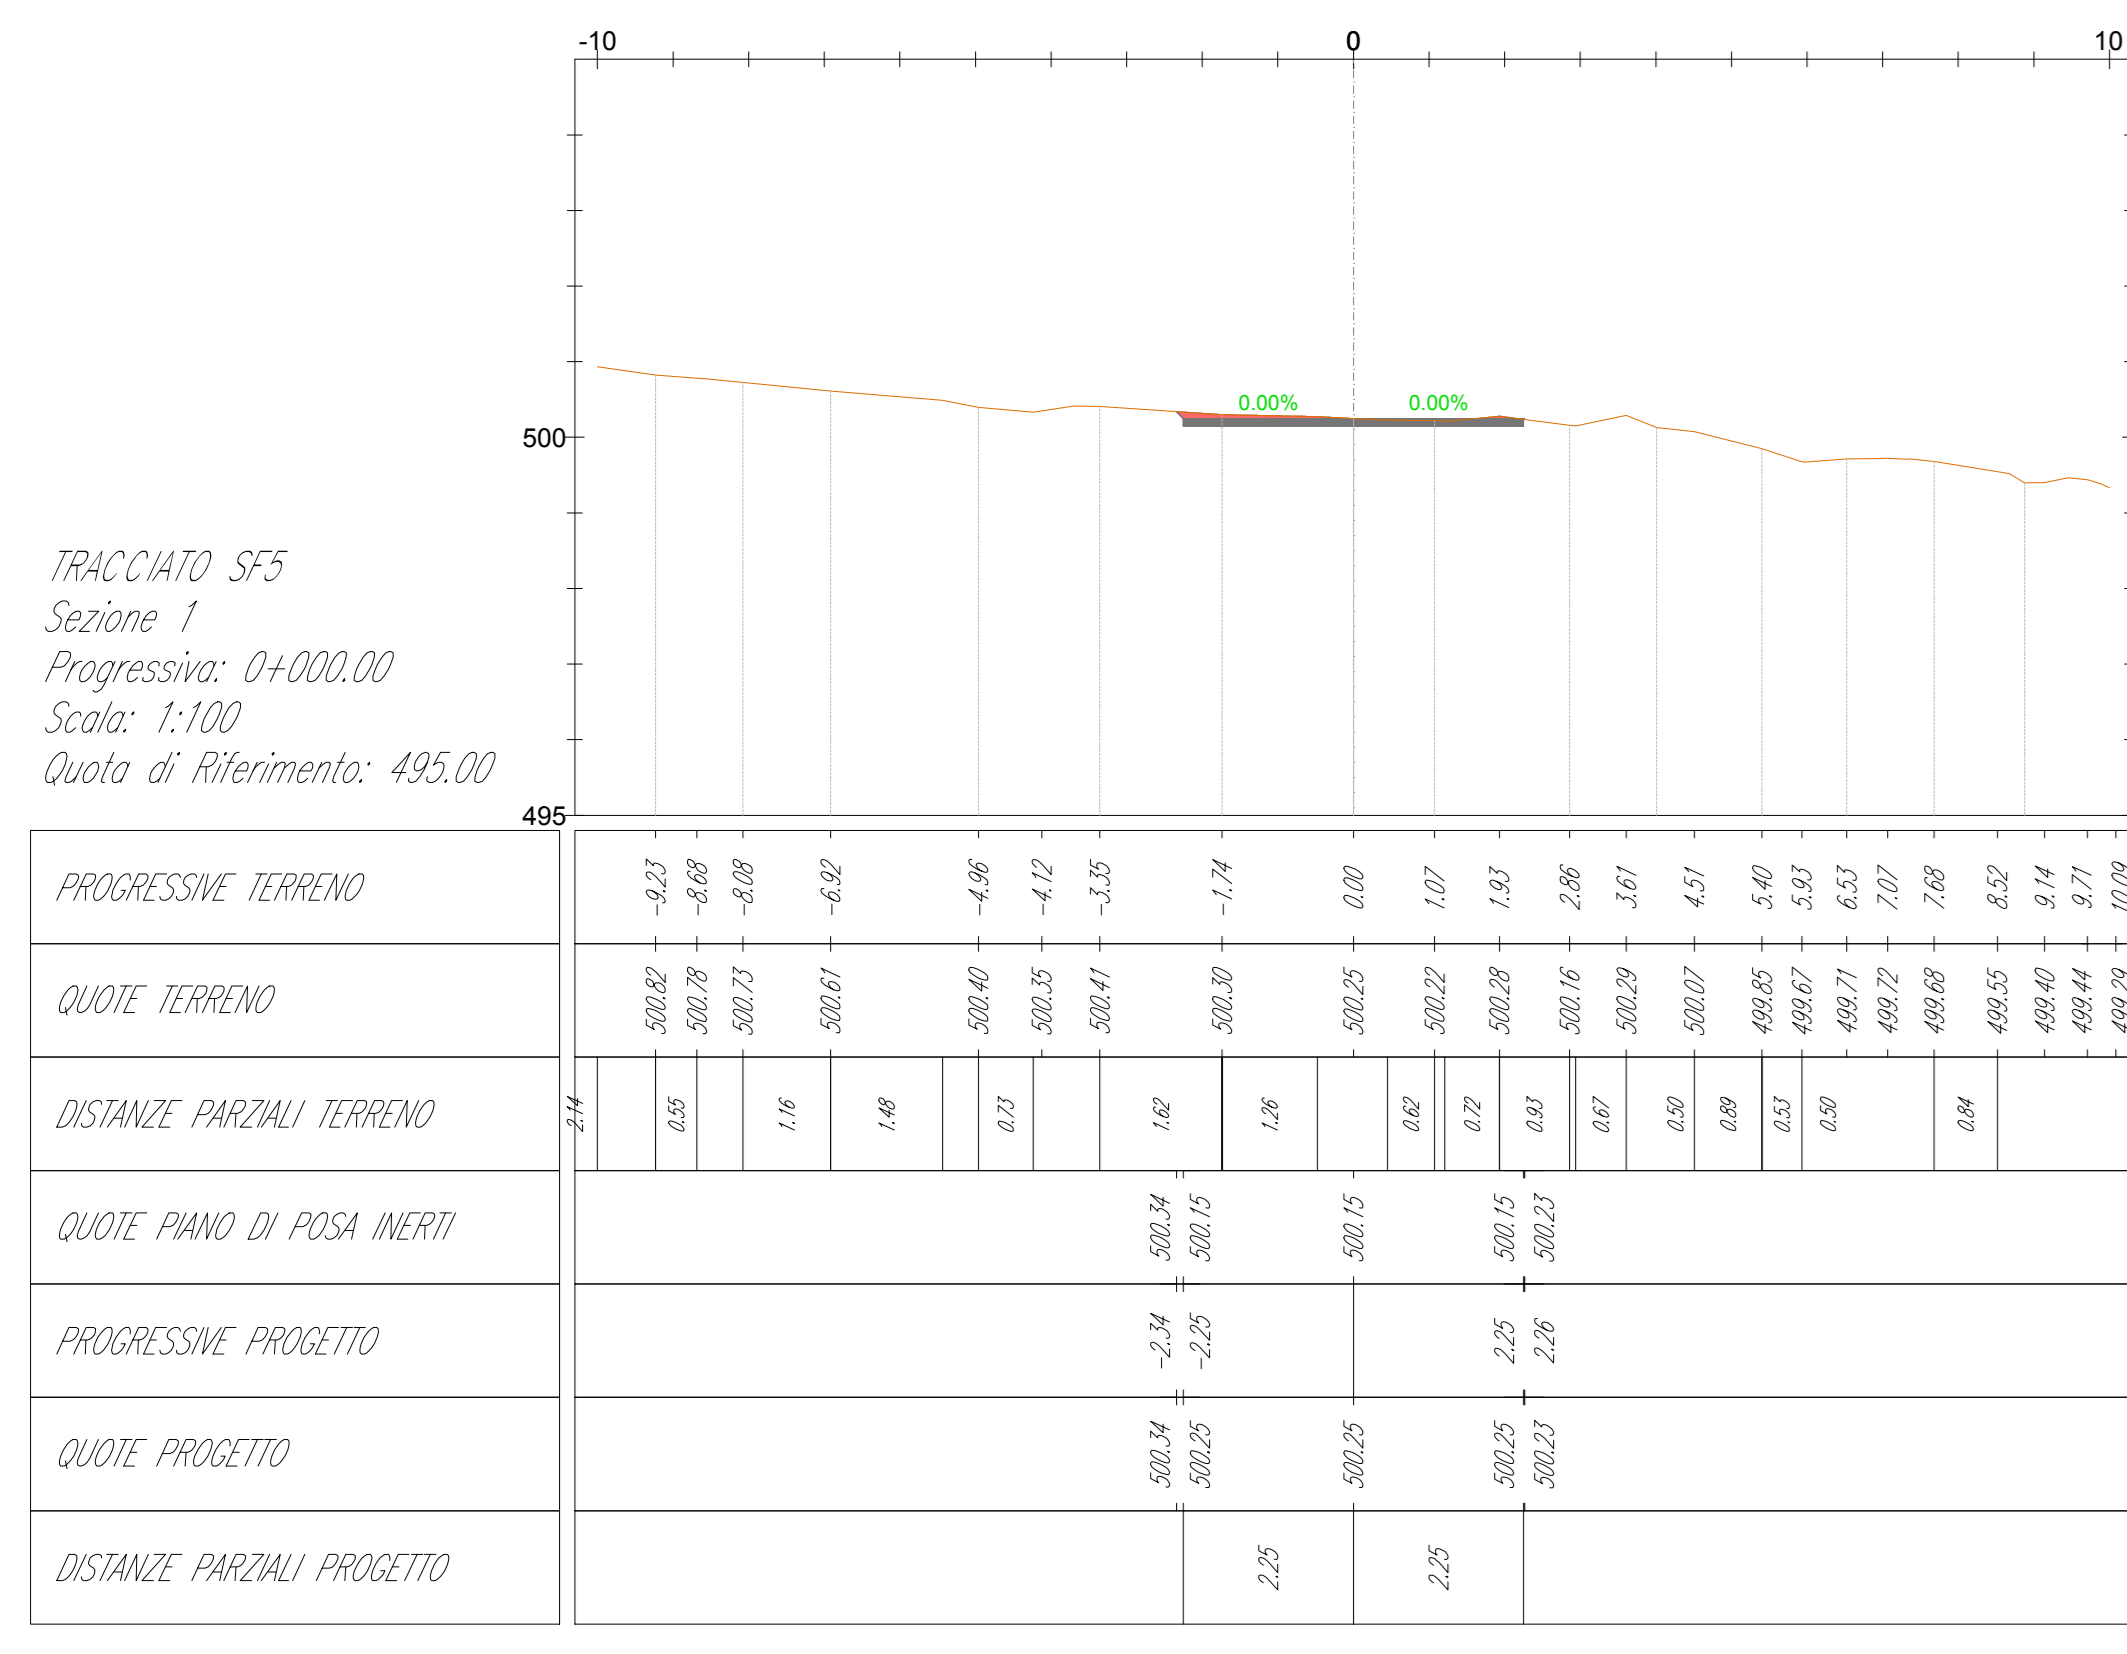

AREN Green S.r.l.

Sede legale e operativa: Via dell'Impianto, 58 - 47522 Cesena (FC), Italia
Codice Fiscale: P. IVA 04032170481

COMUNI DI MONTEVERDE E LACEDONIA (AV)
LOCALITA' "MASSERIA SAN FELICE"

**PROGETTO PER LA REALIZZAZIONE DI
IMPIANTO EOLICO
"SAN FELICE"**

REDAZIONE PROGETTO




Sezioni trasversali strada di accesso SF5

DATA	REDAZIONE	VERIFICAZIONE	APPROVAZIONE
06/06/2023	D. Farnesi	D. Trapani	S. Sisti

PROGETTO DEFINITIVO

FILE: SF5_Definitivo.dwg

LA RIPRODUZIONE E RIPRODUZIONE, ANCHE PARZIALE, DI QUESTA TAVOLA E' VIETATA A TERMINI DI LEGGE