




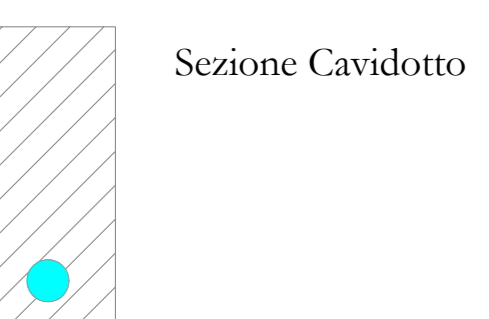
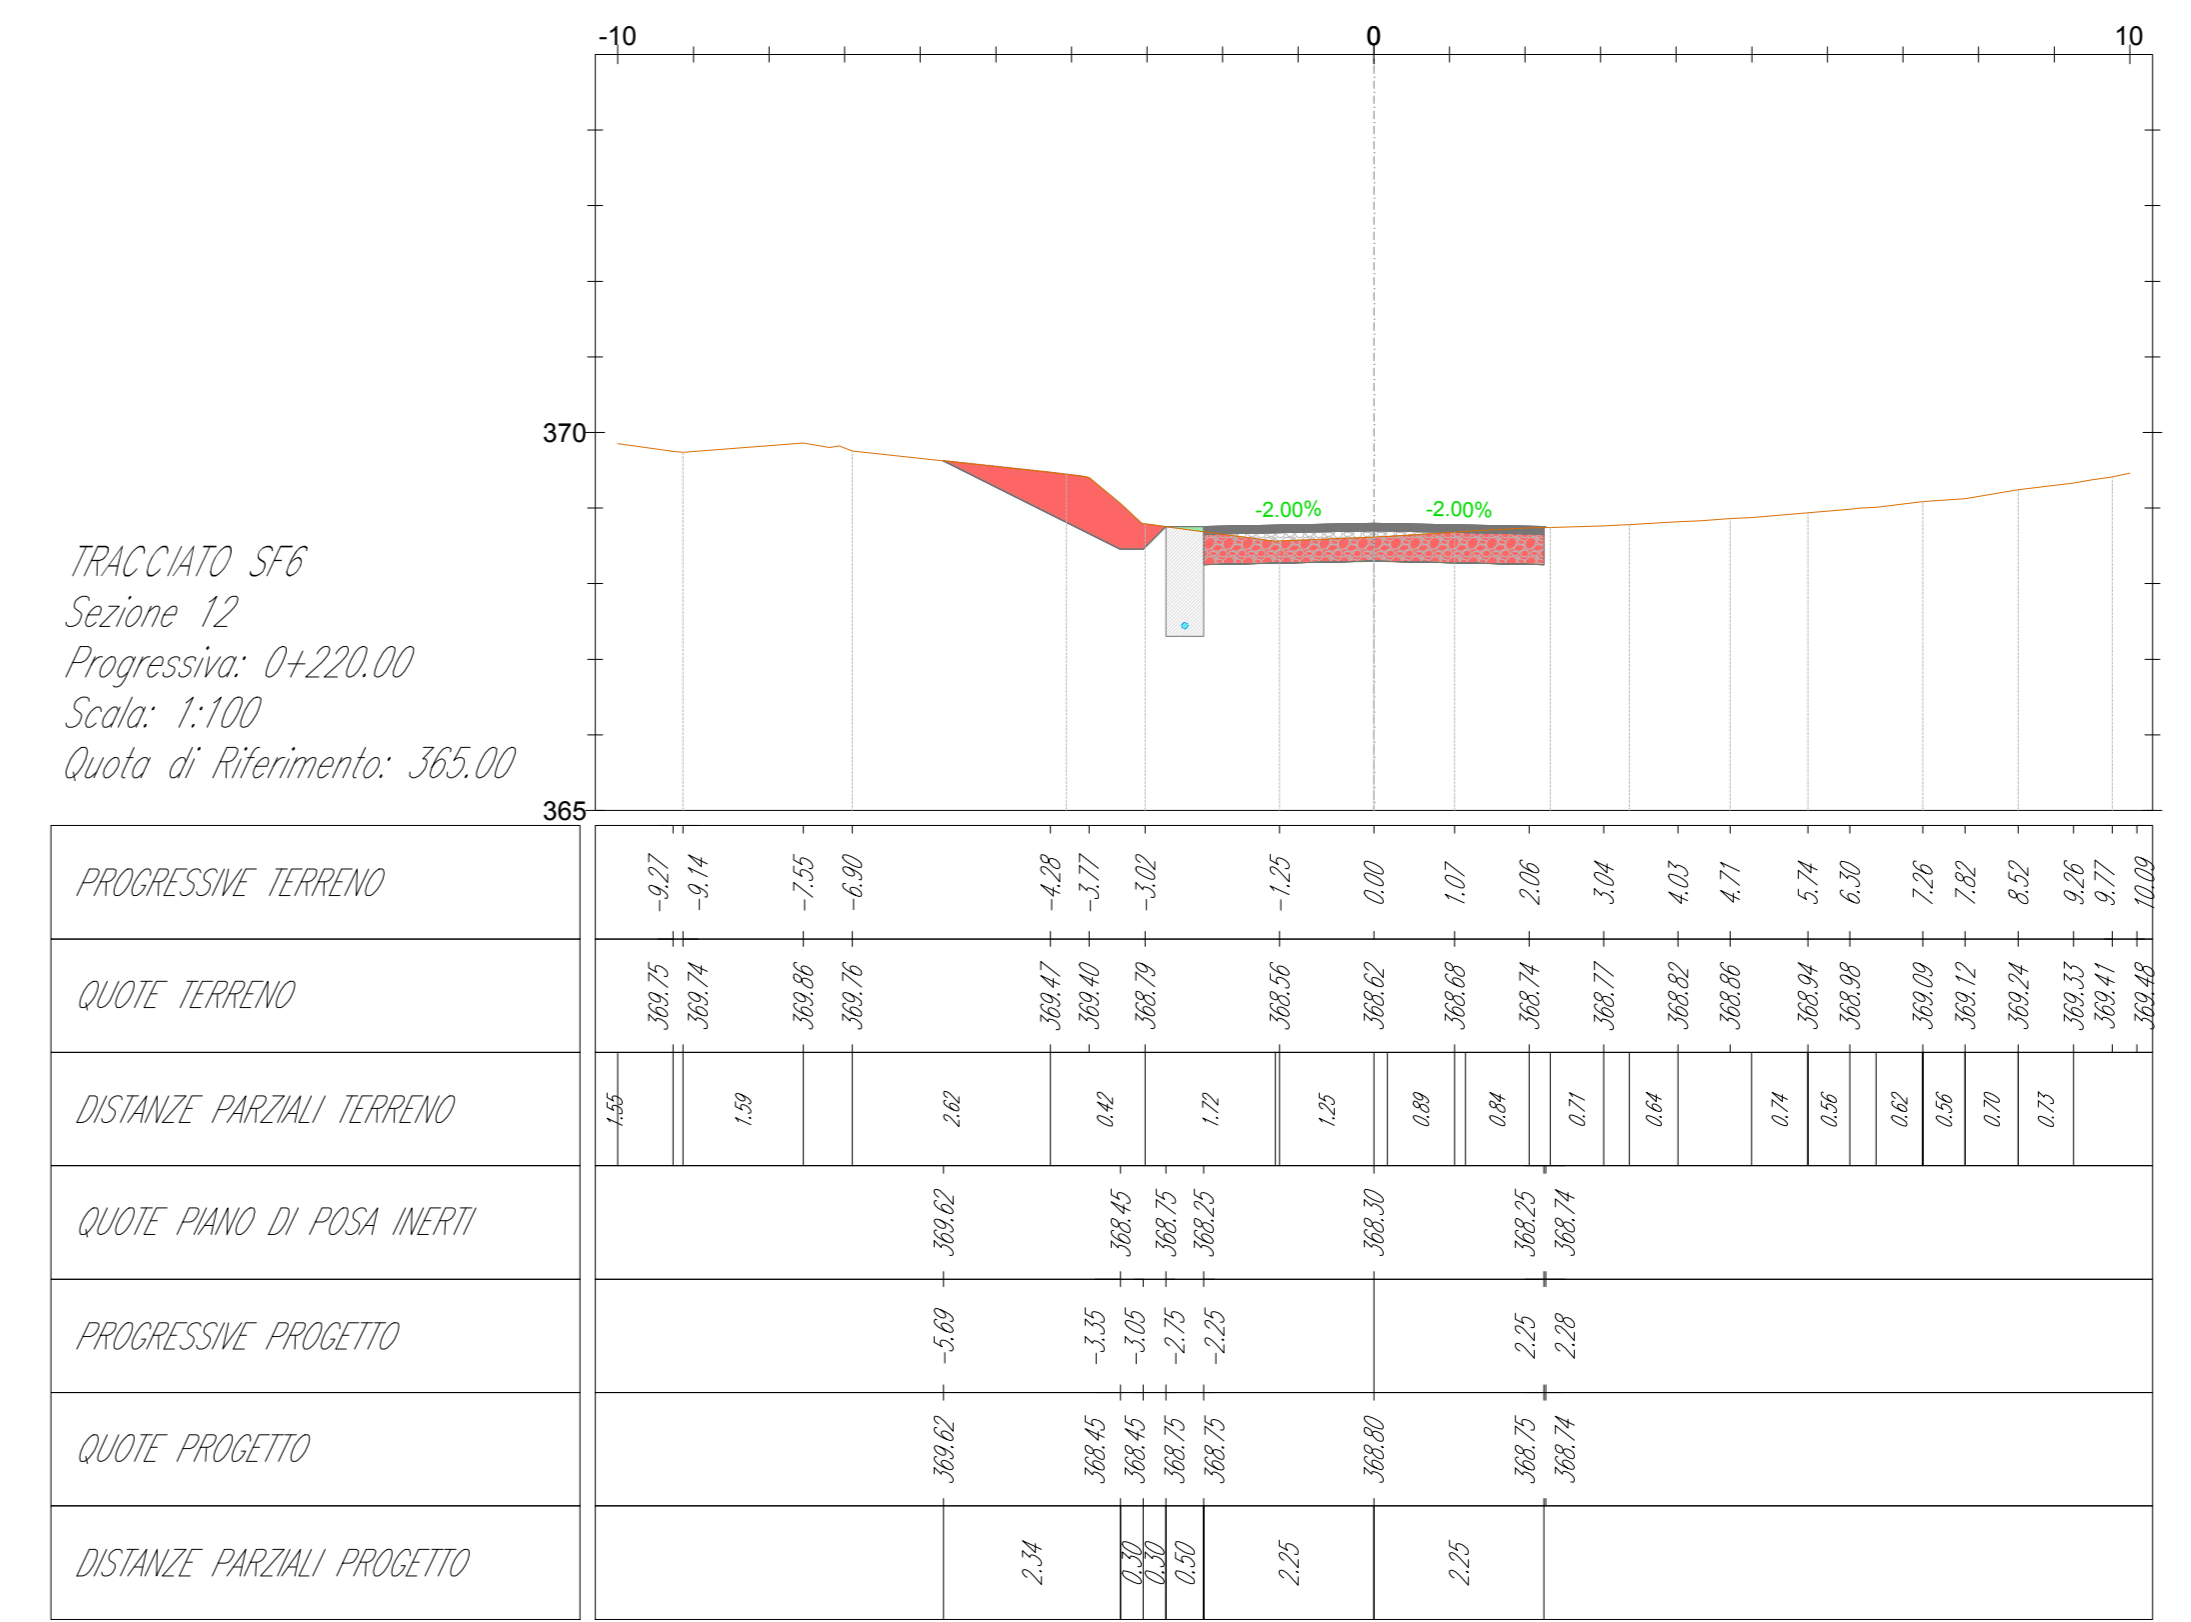
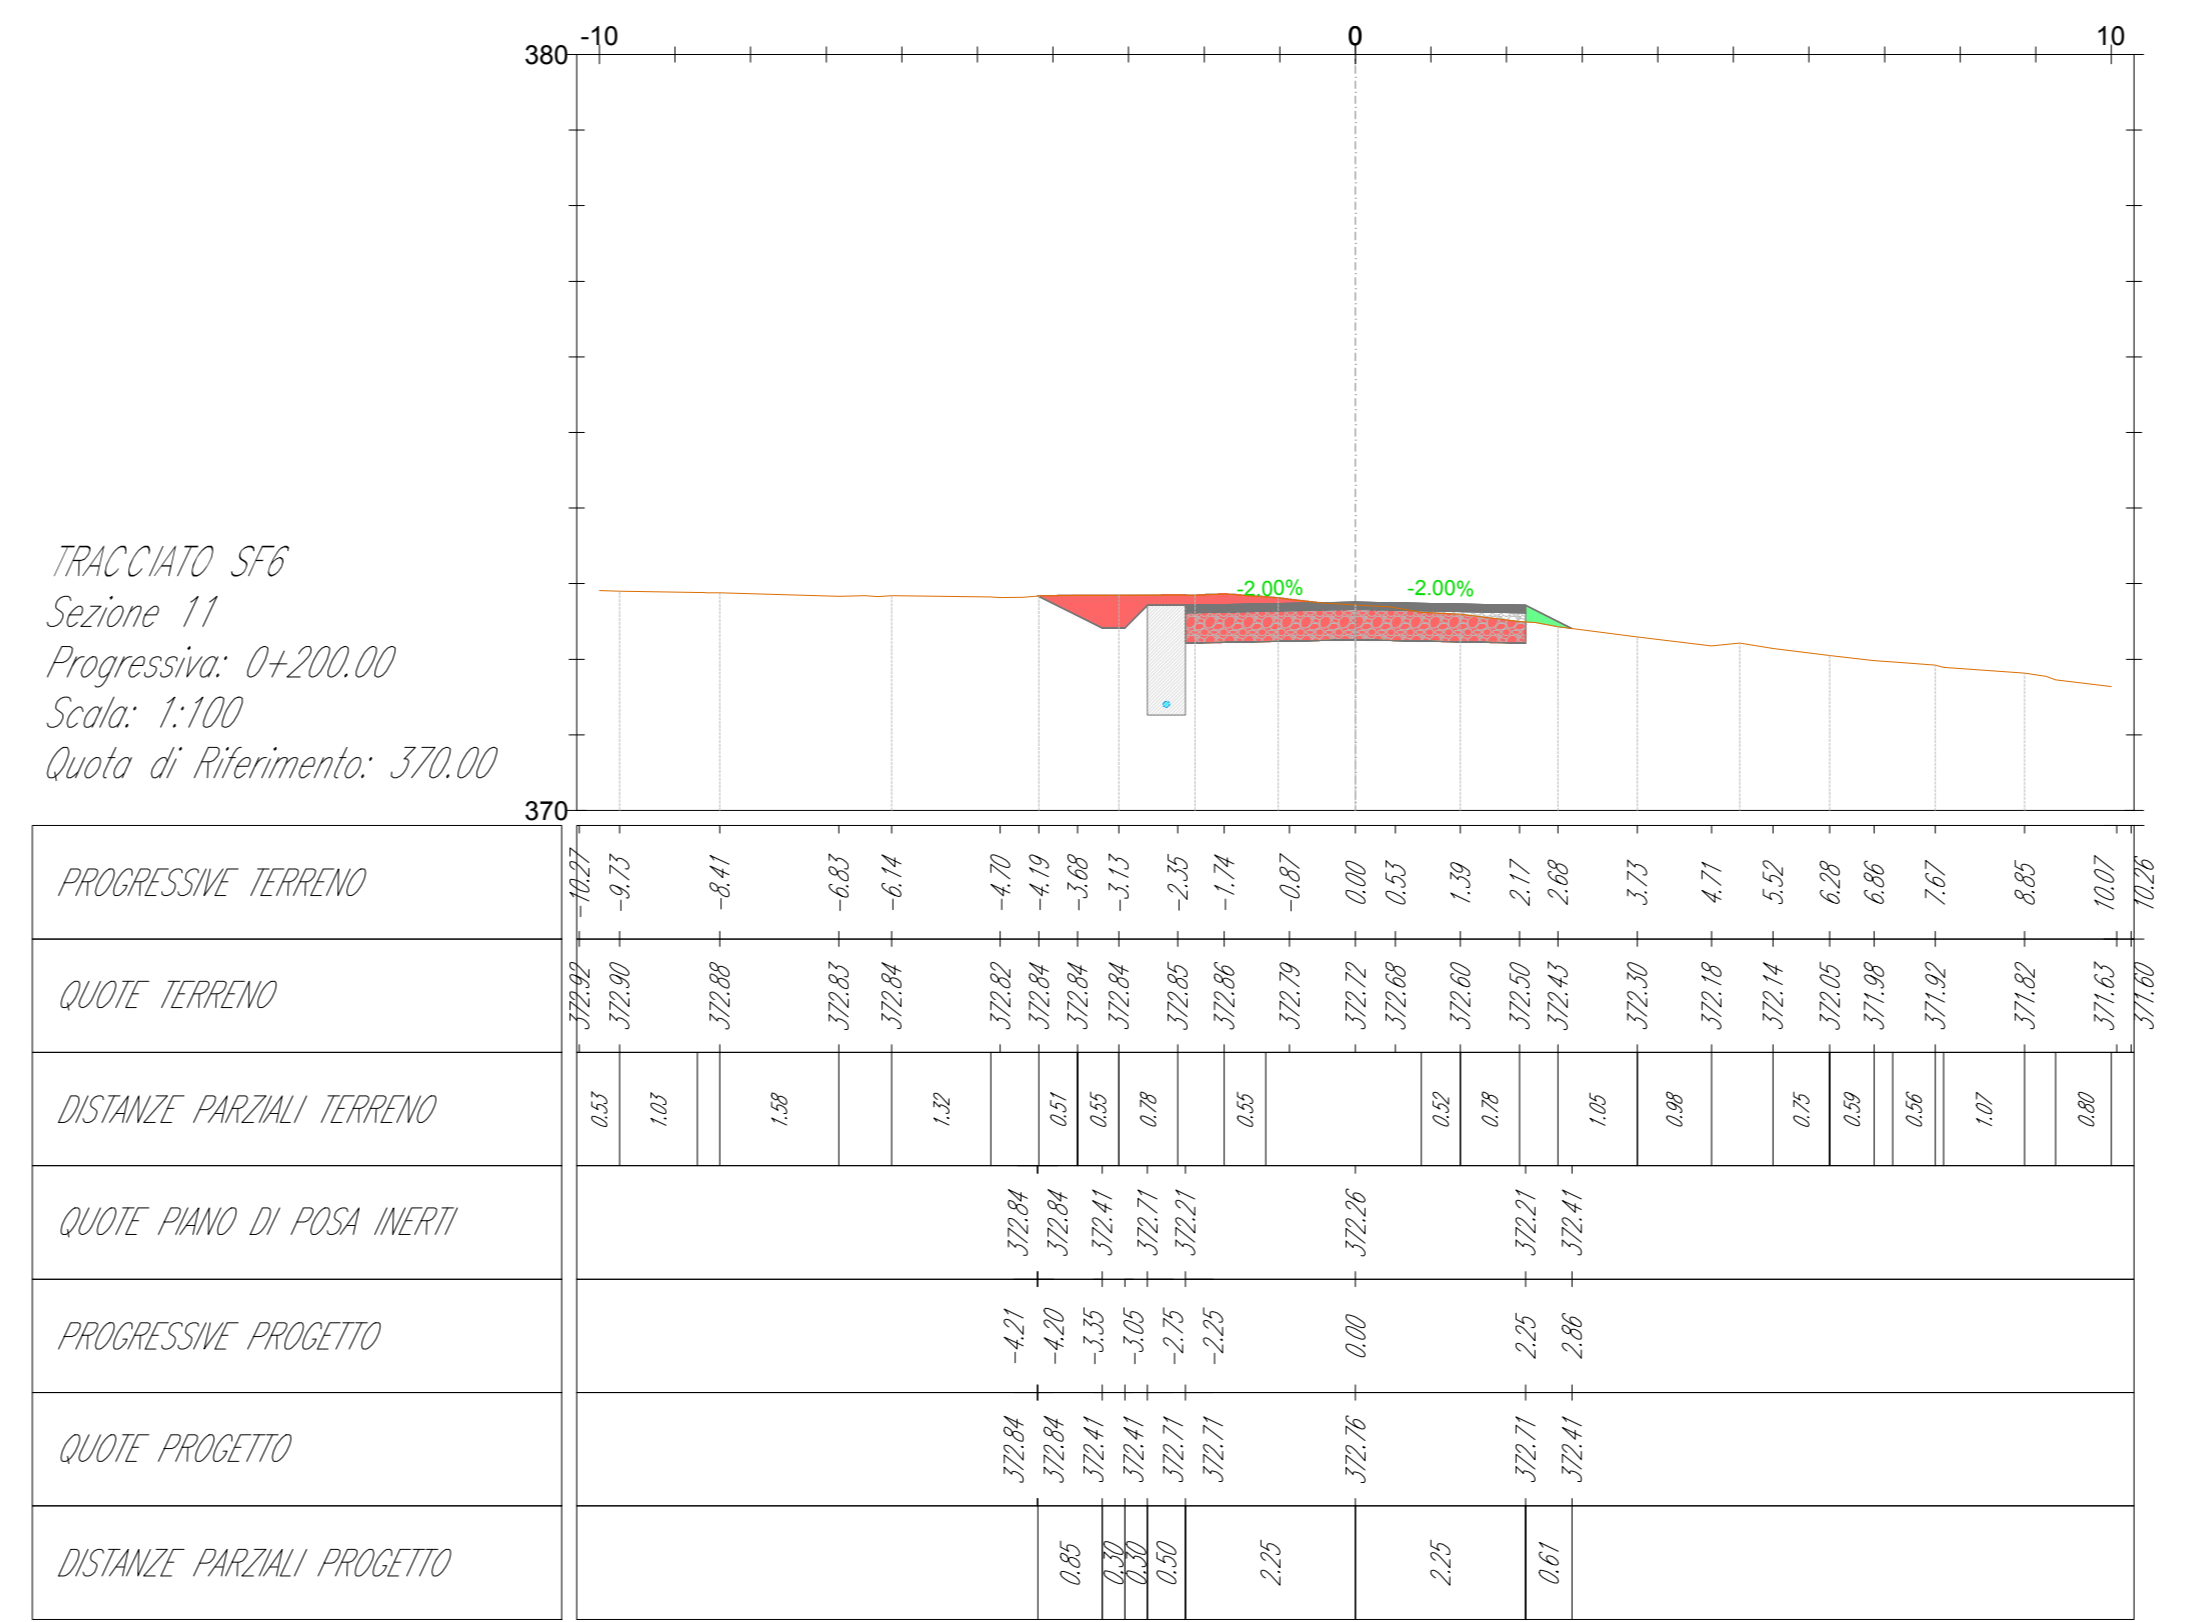
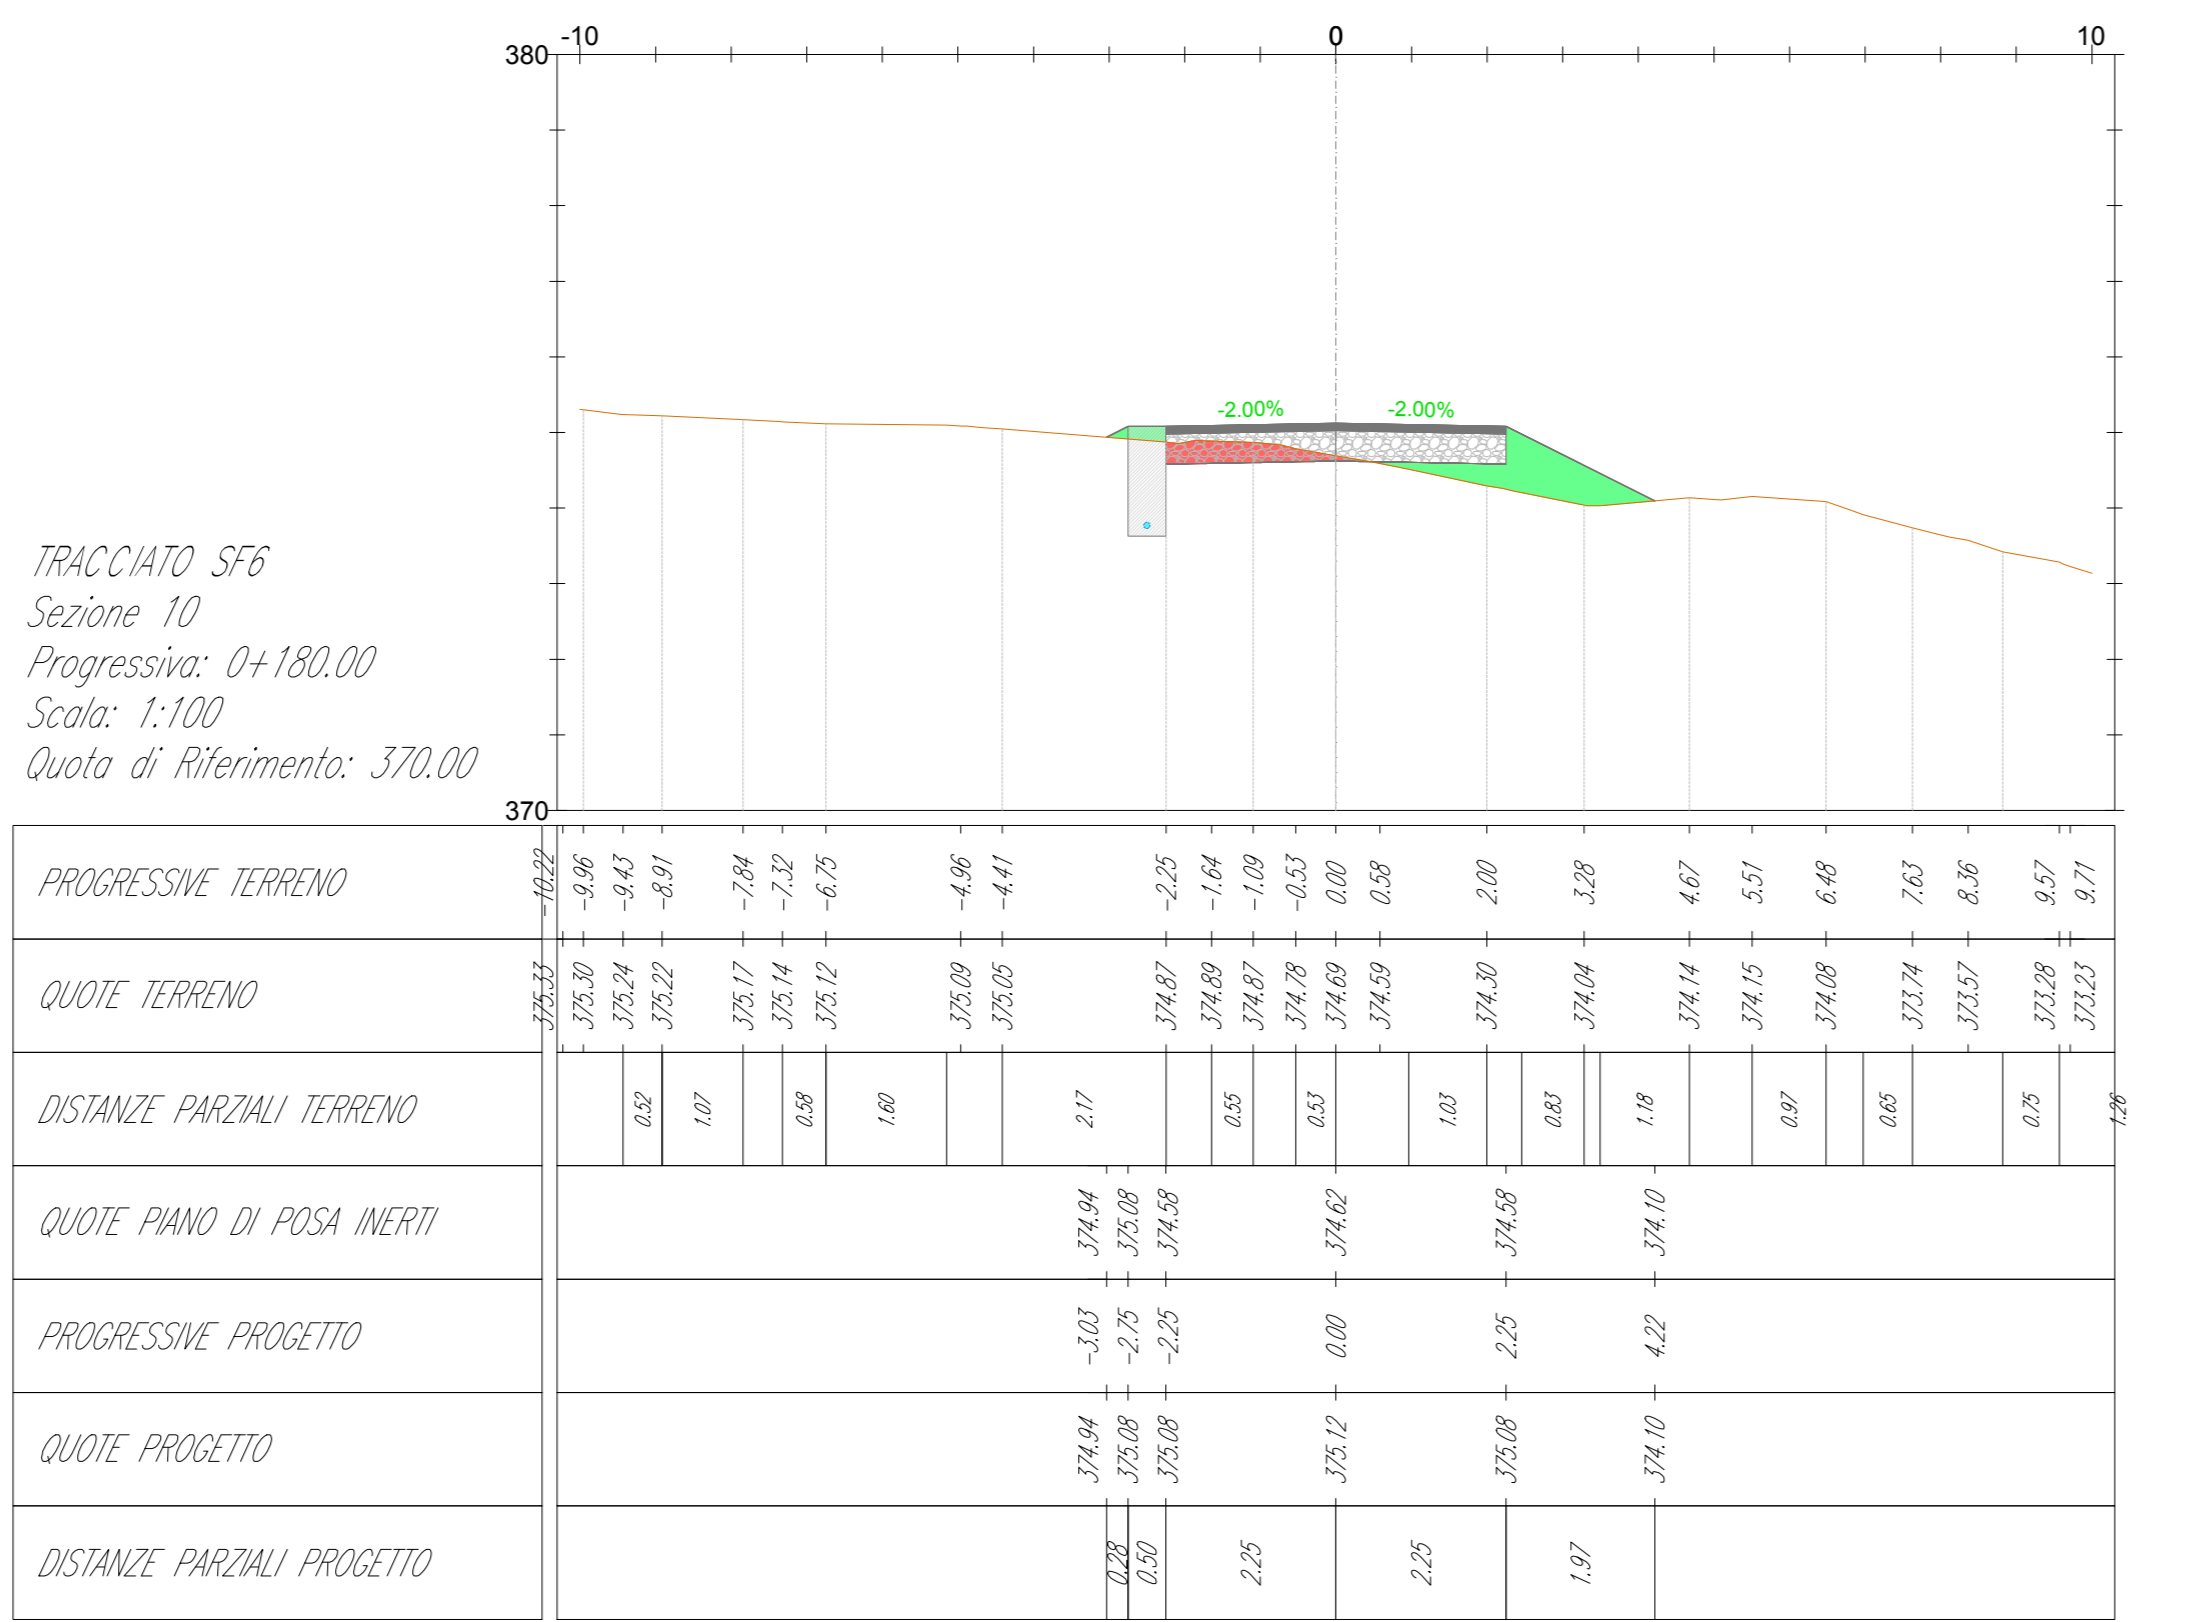
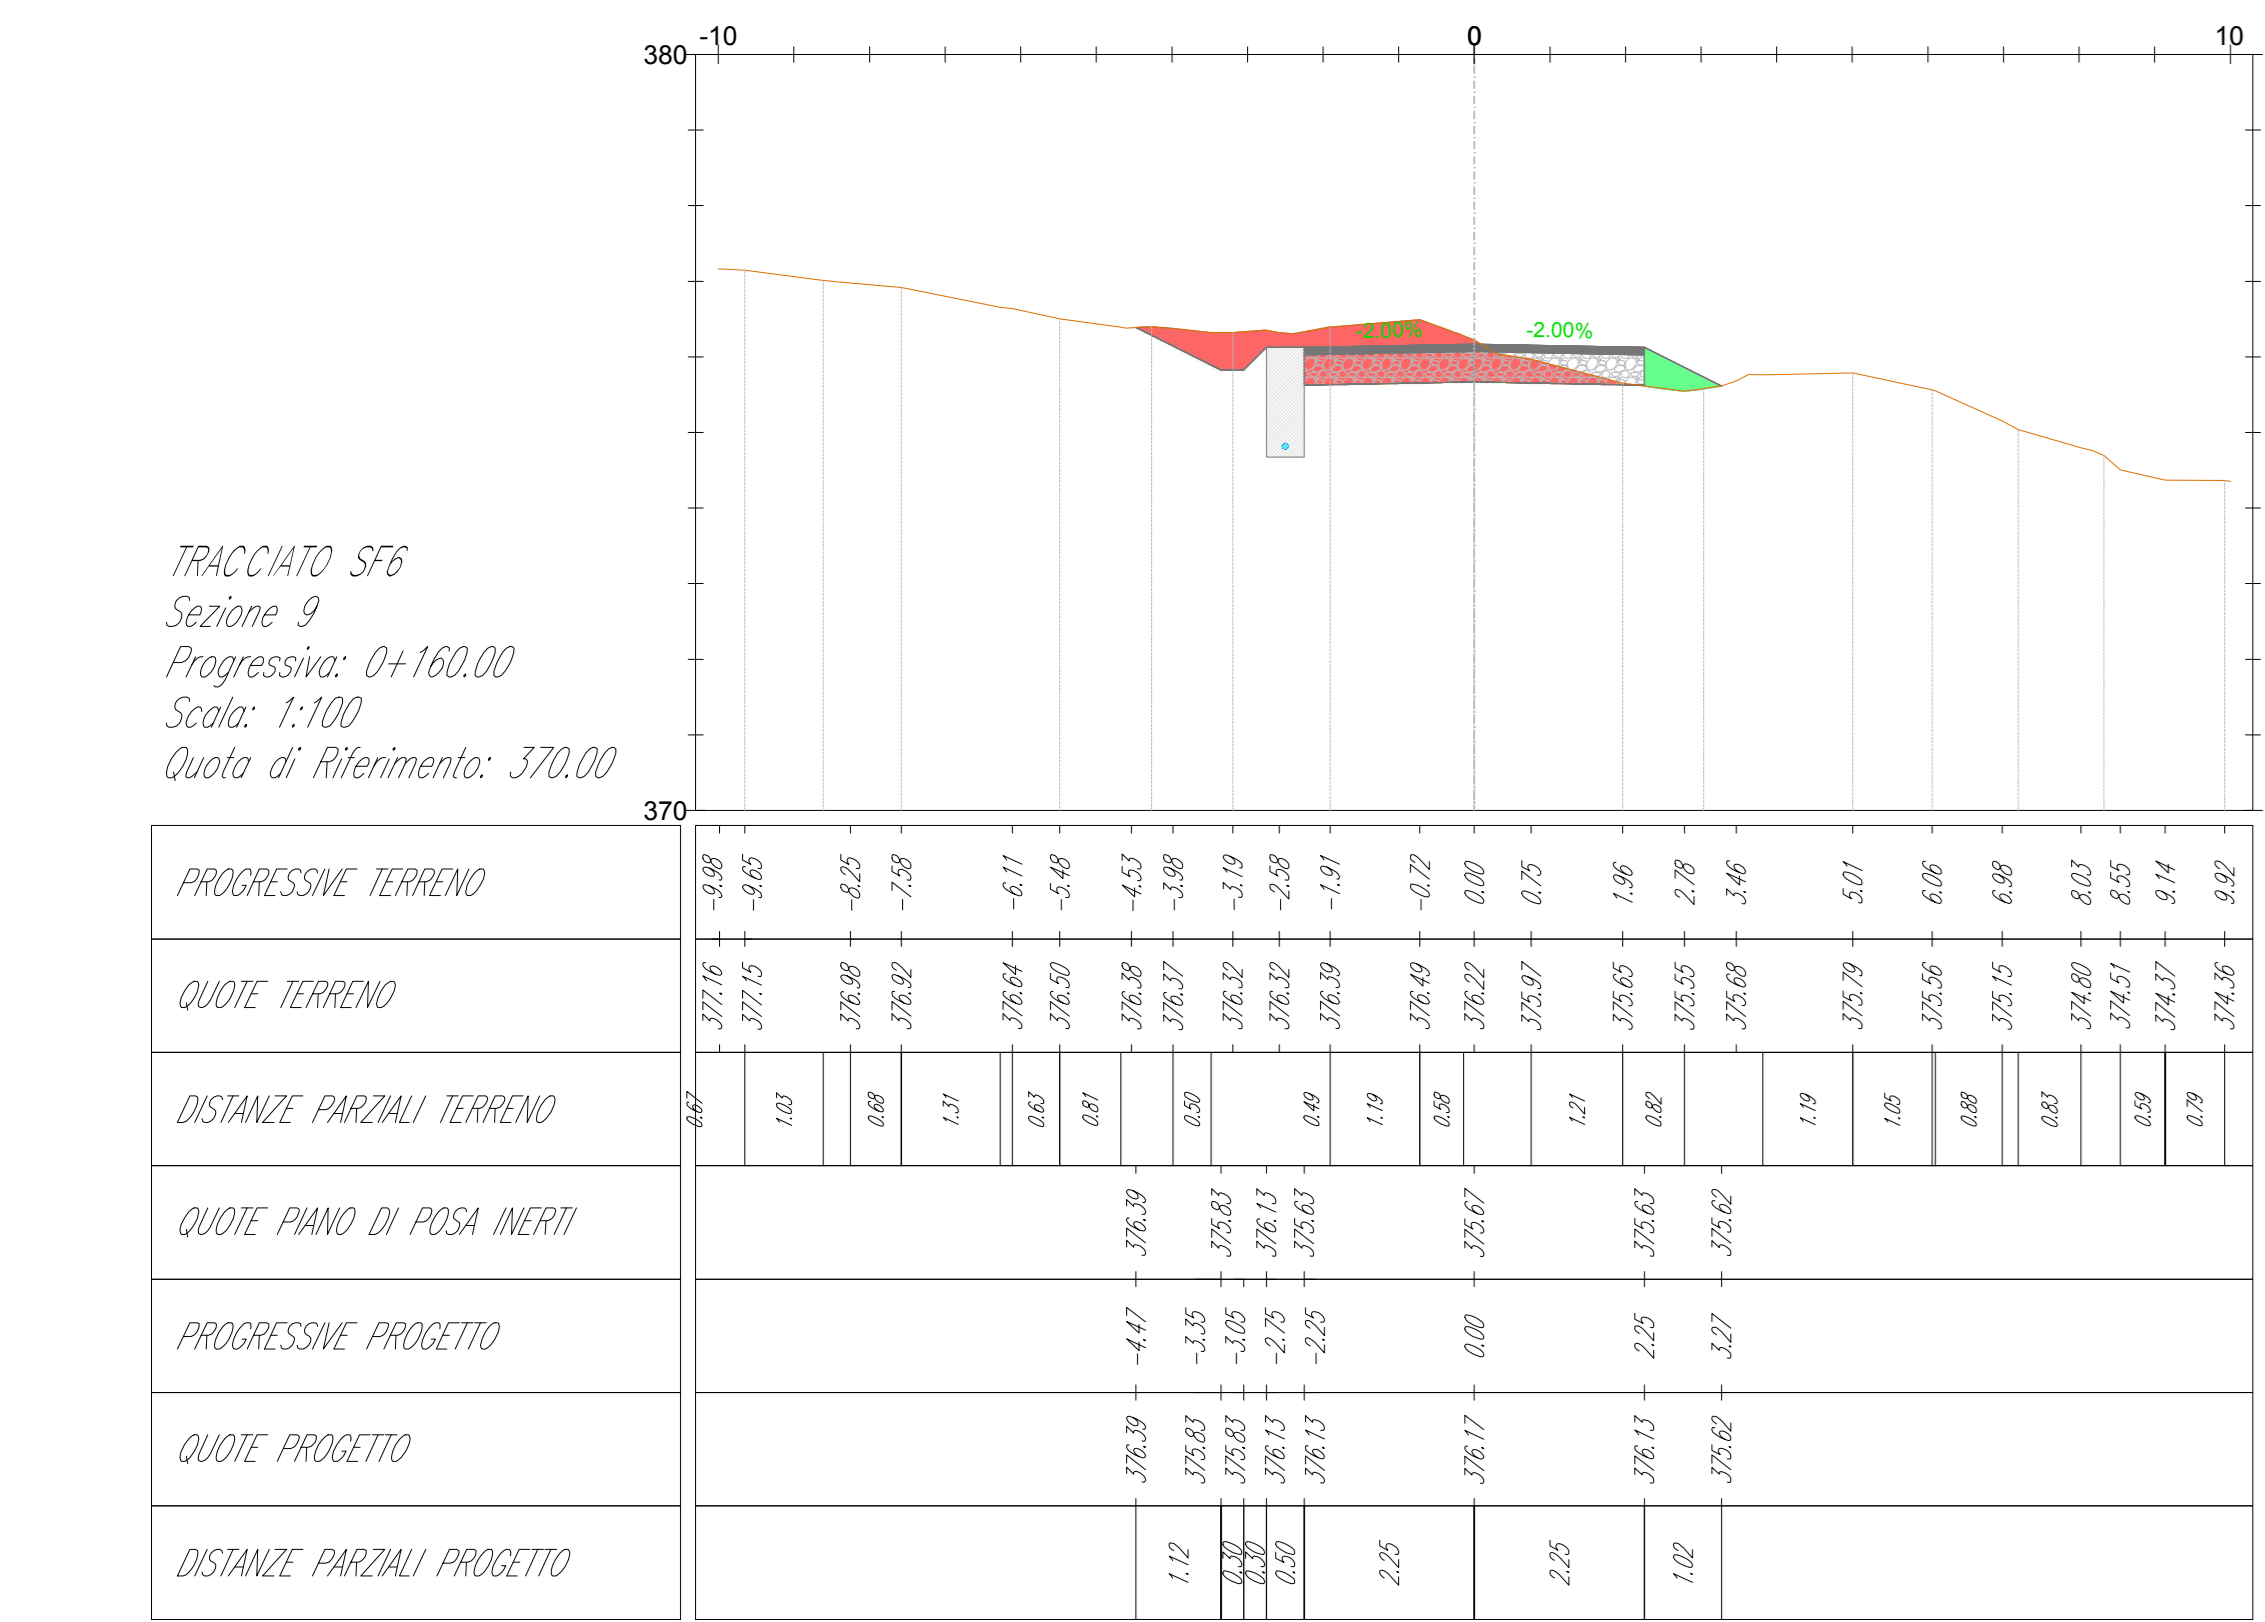
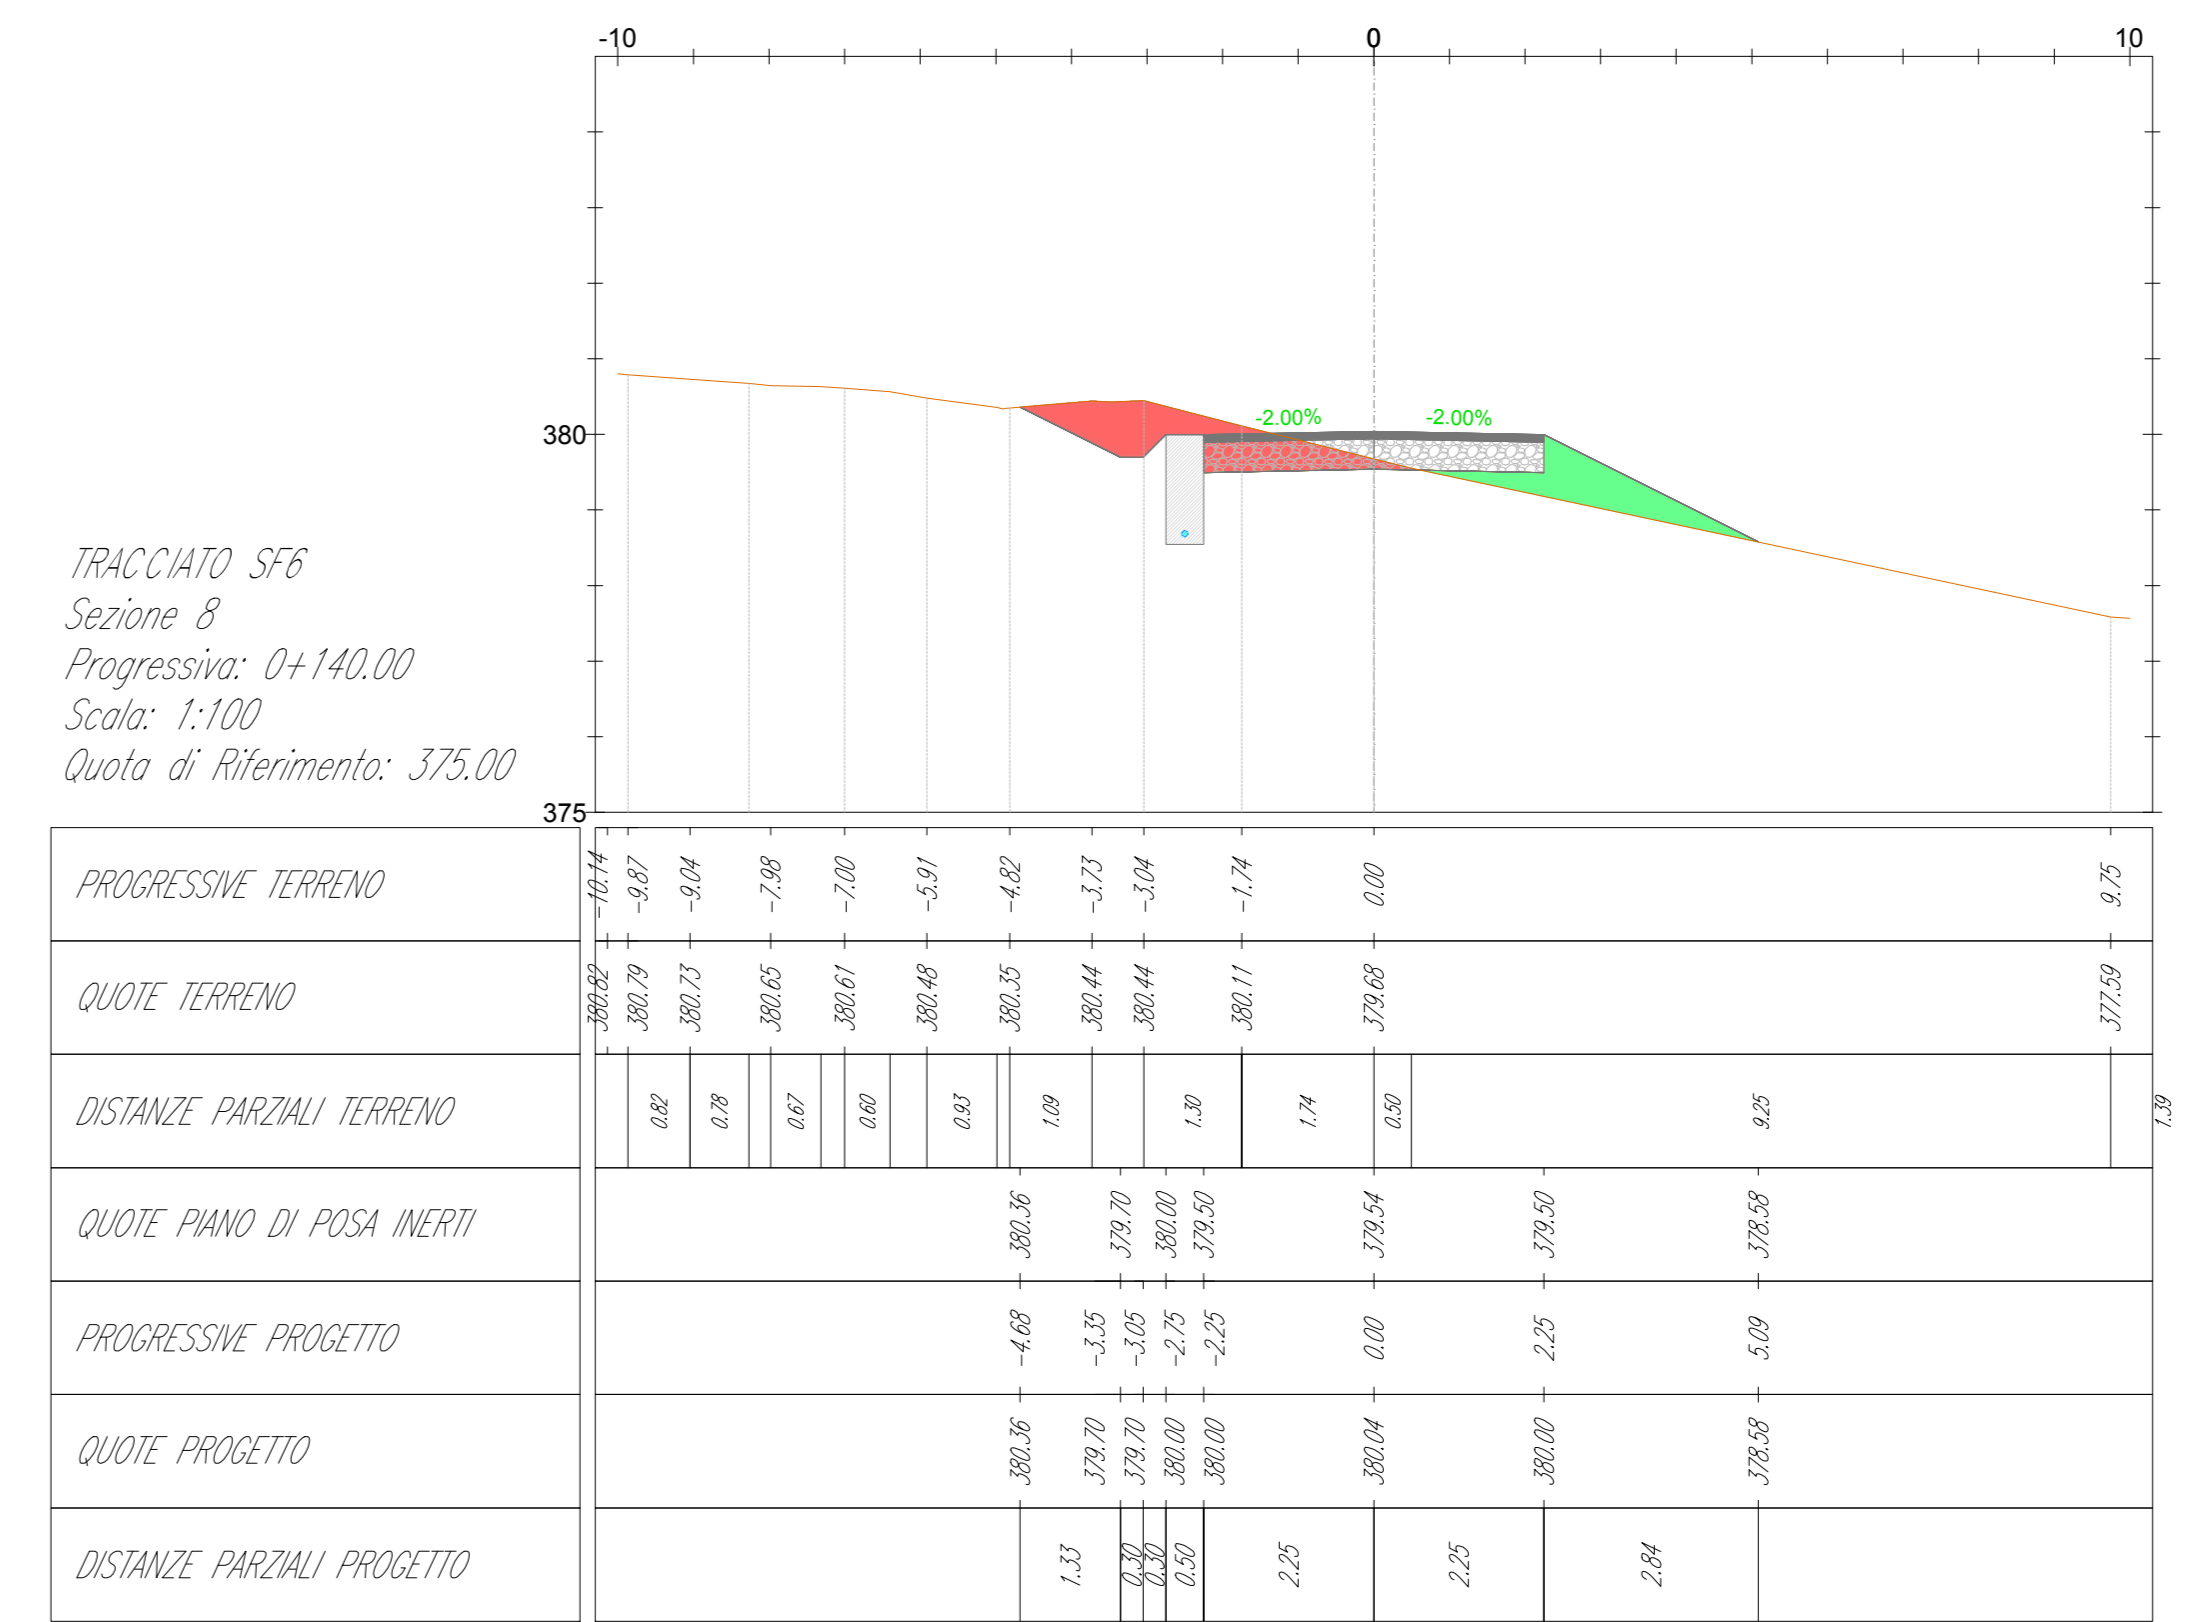
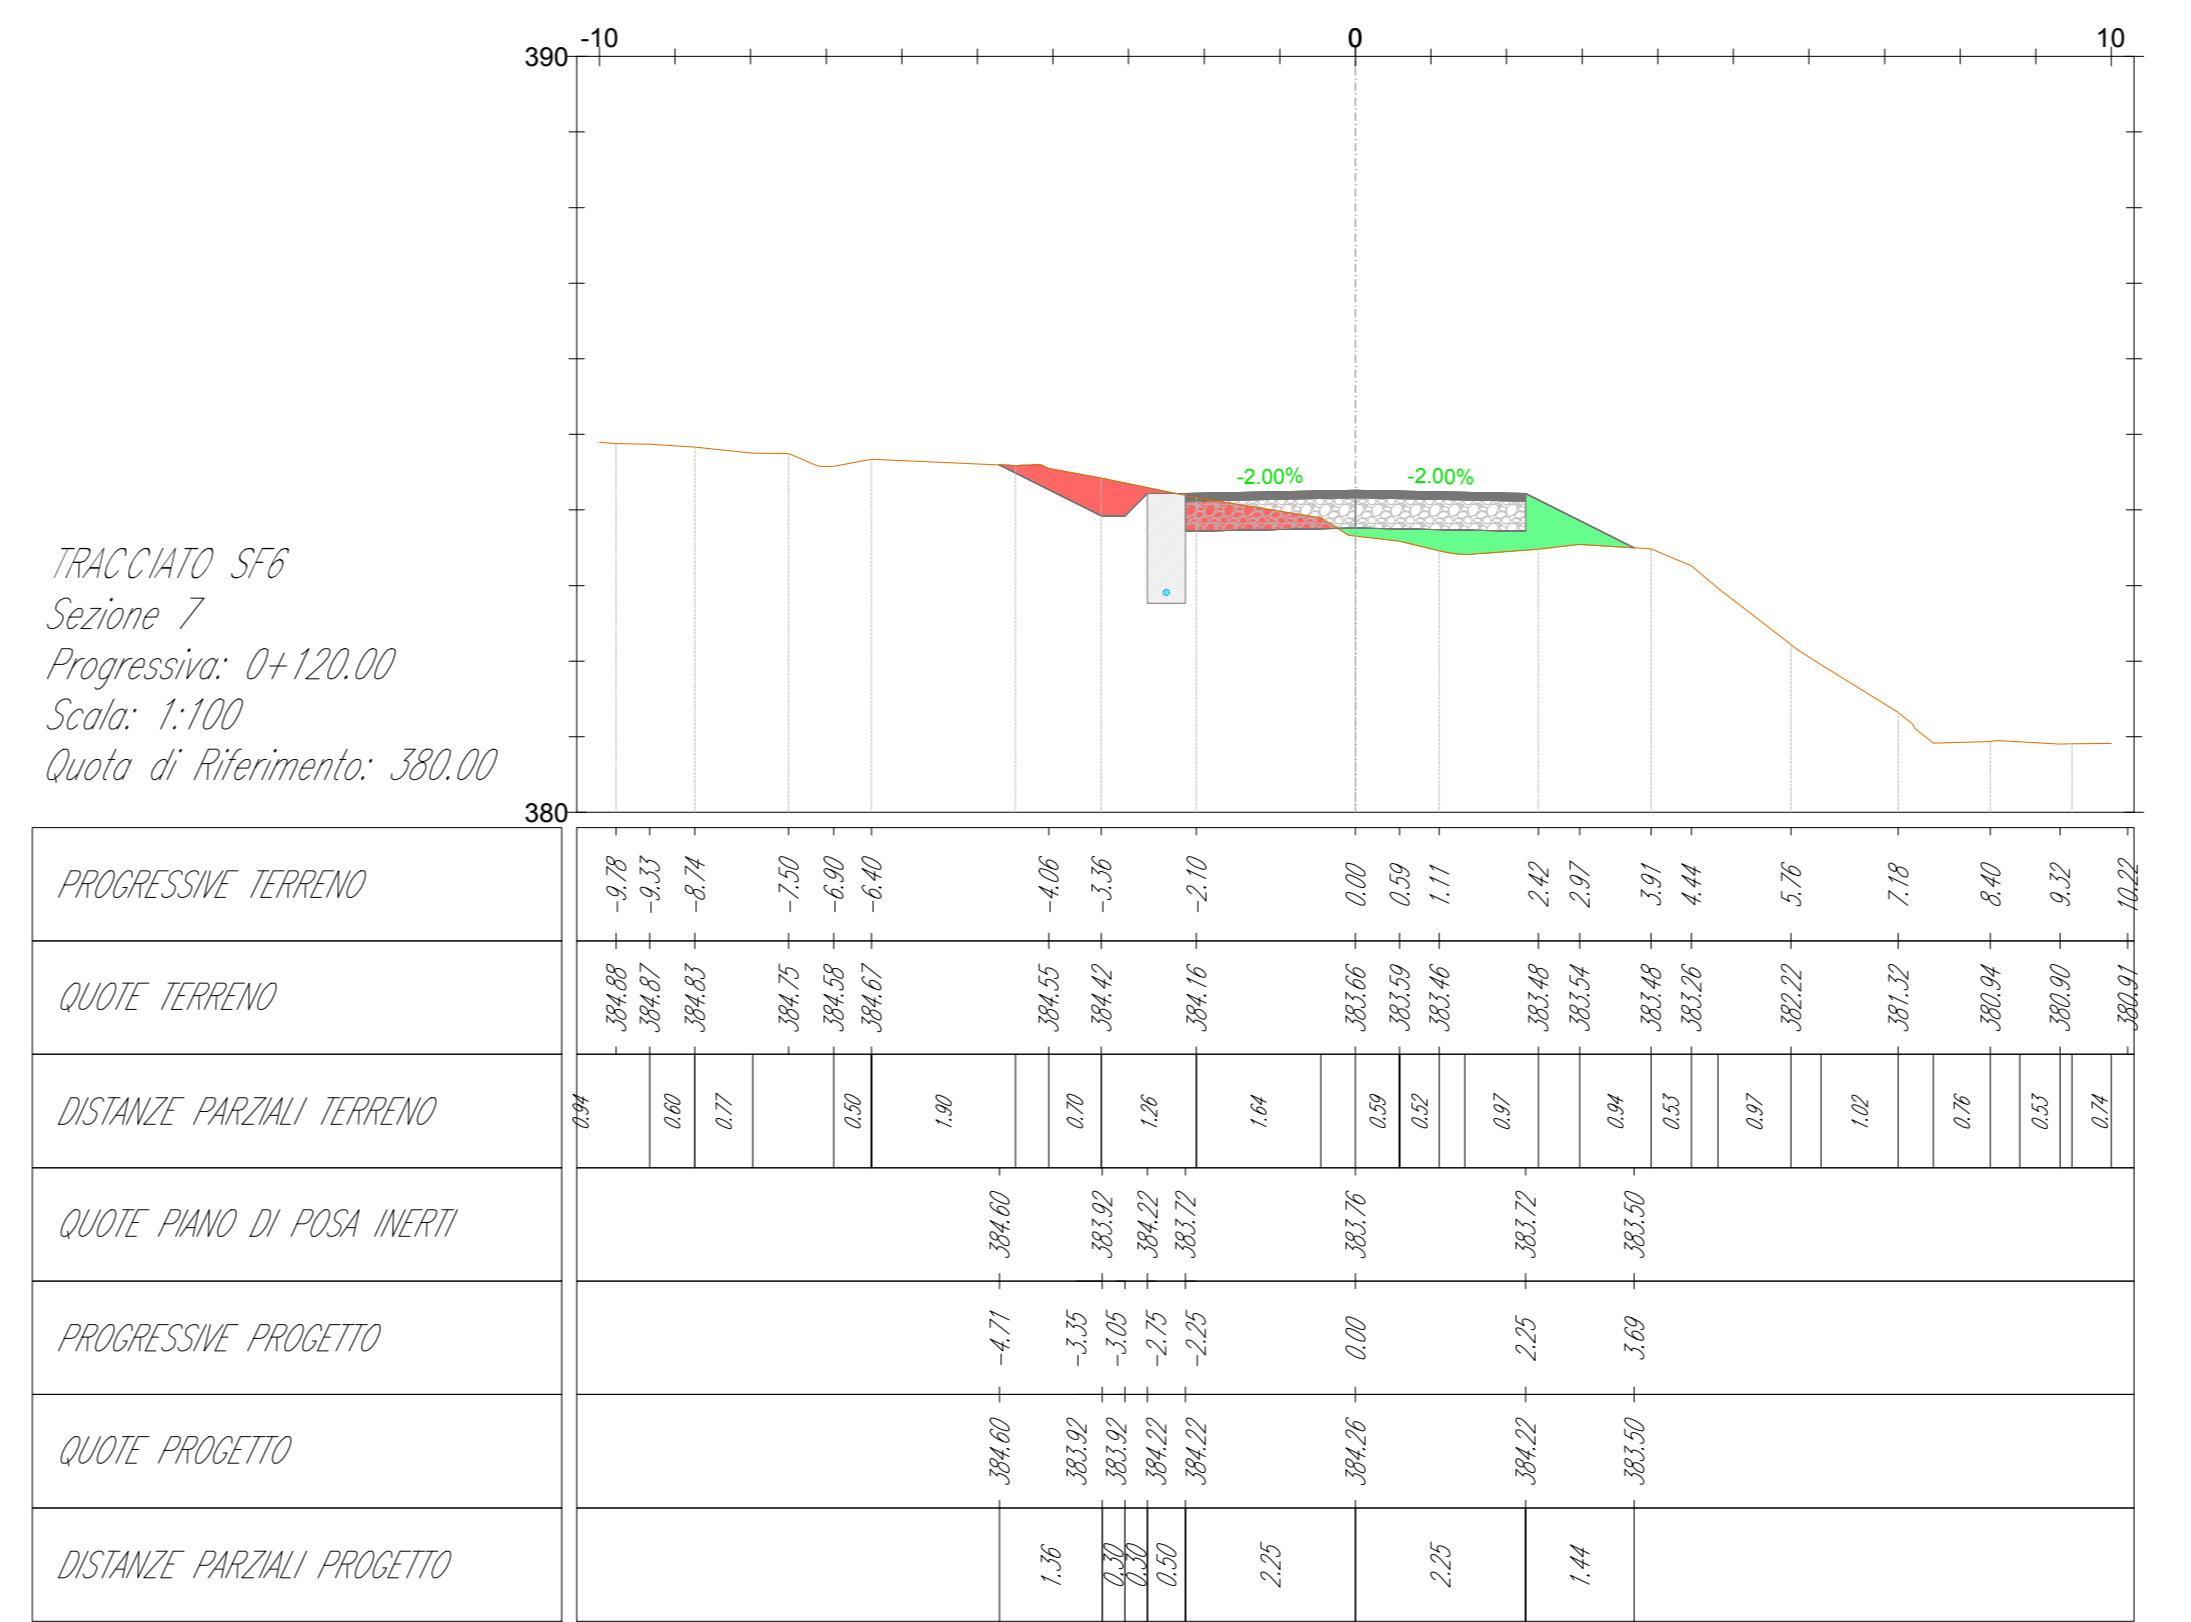
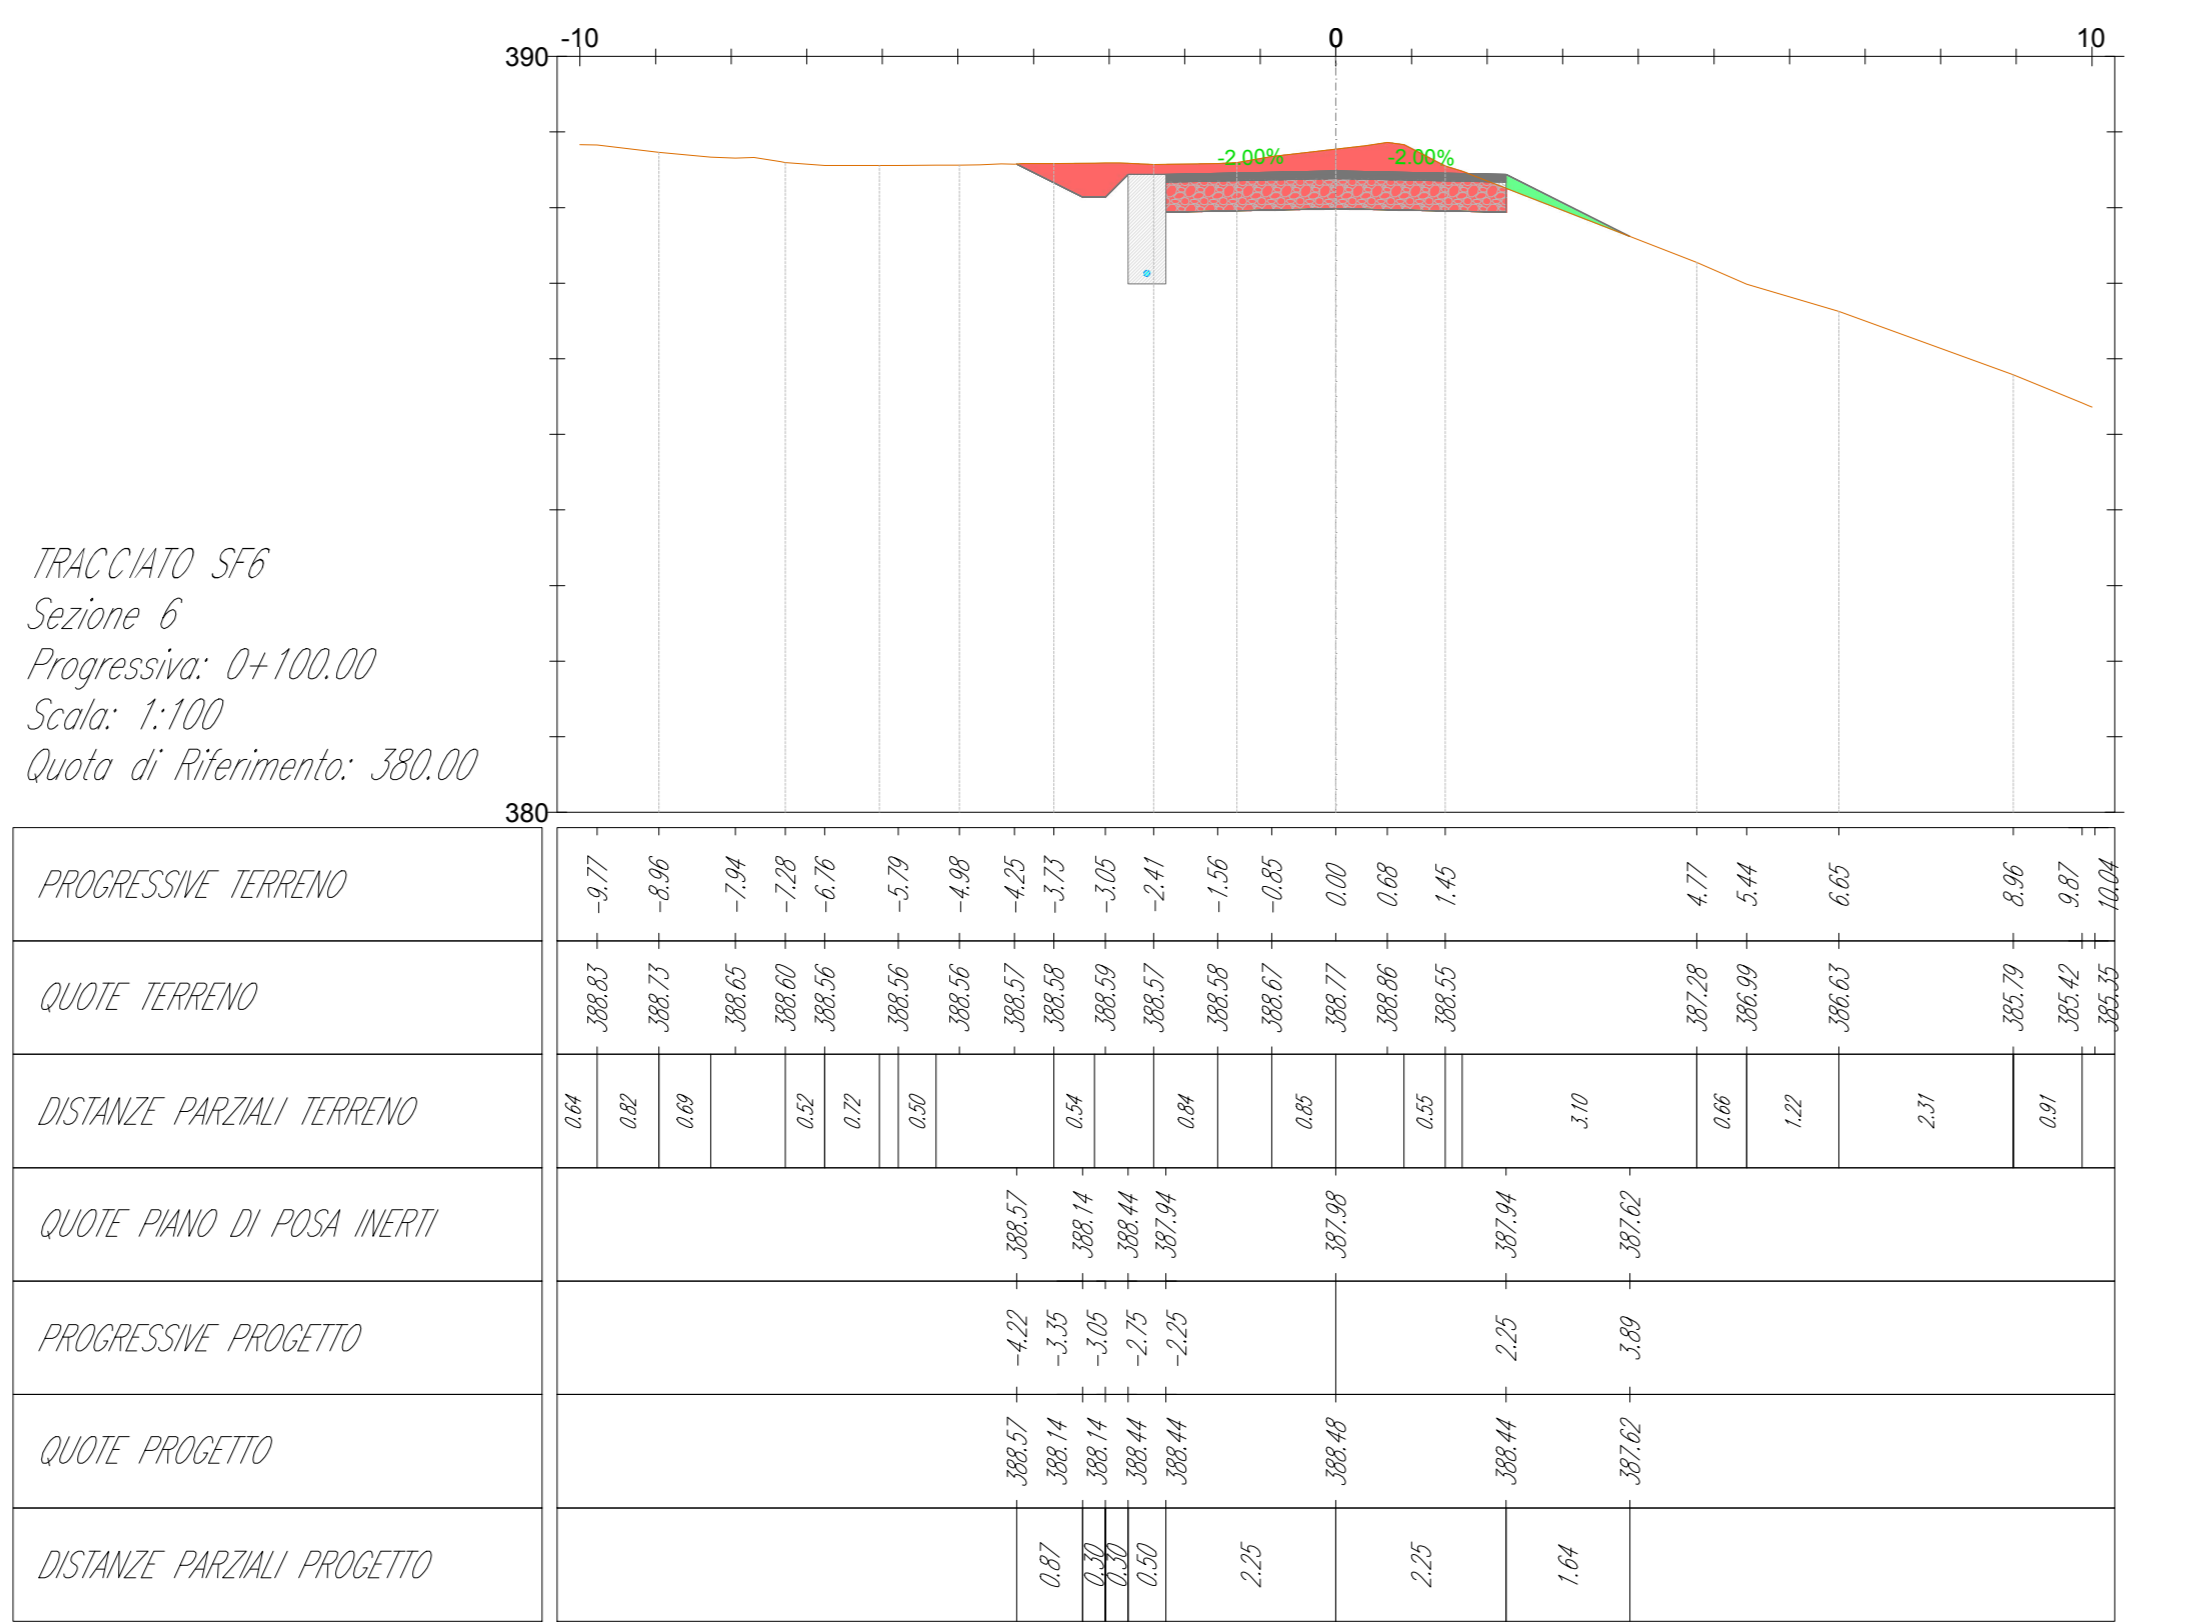
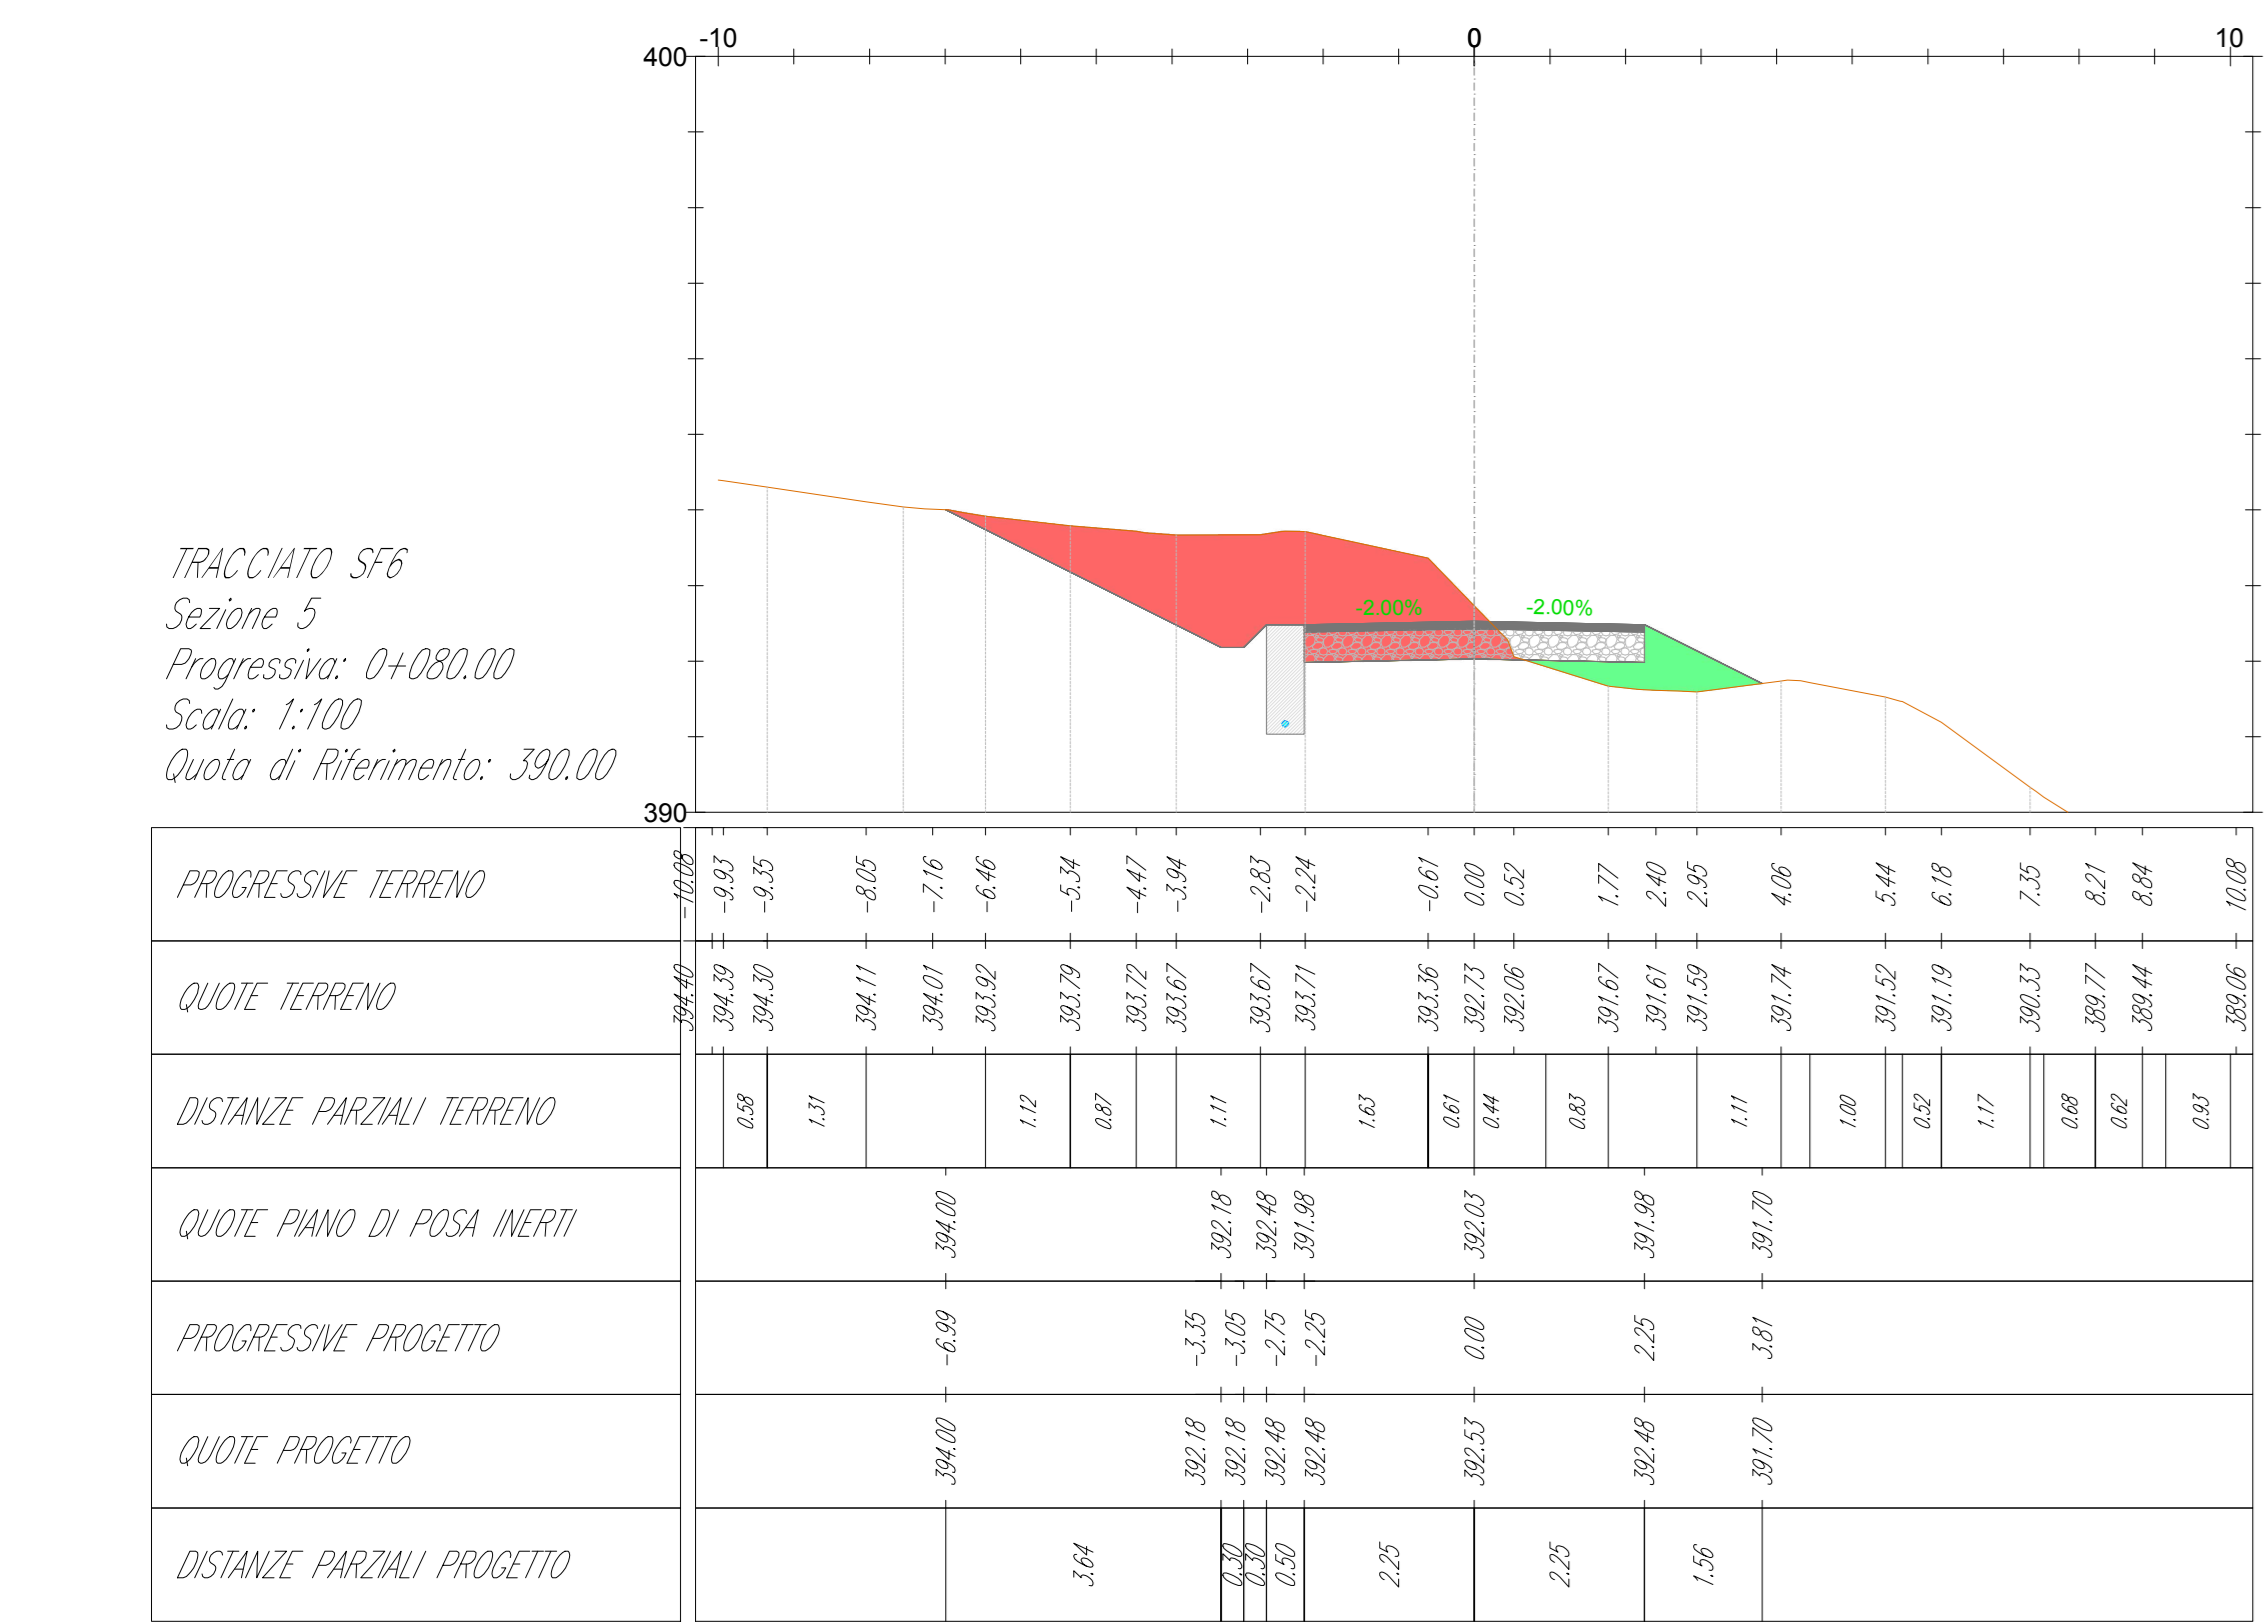
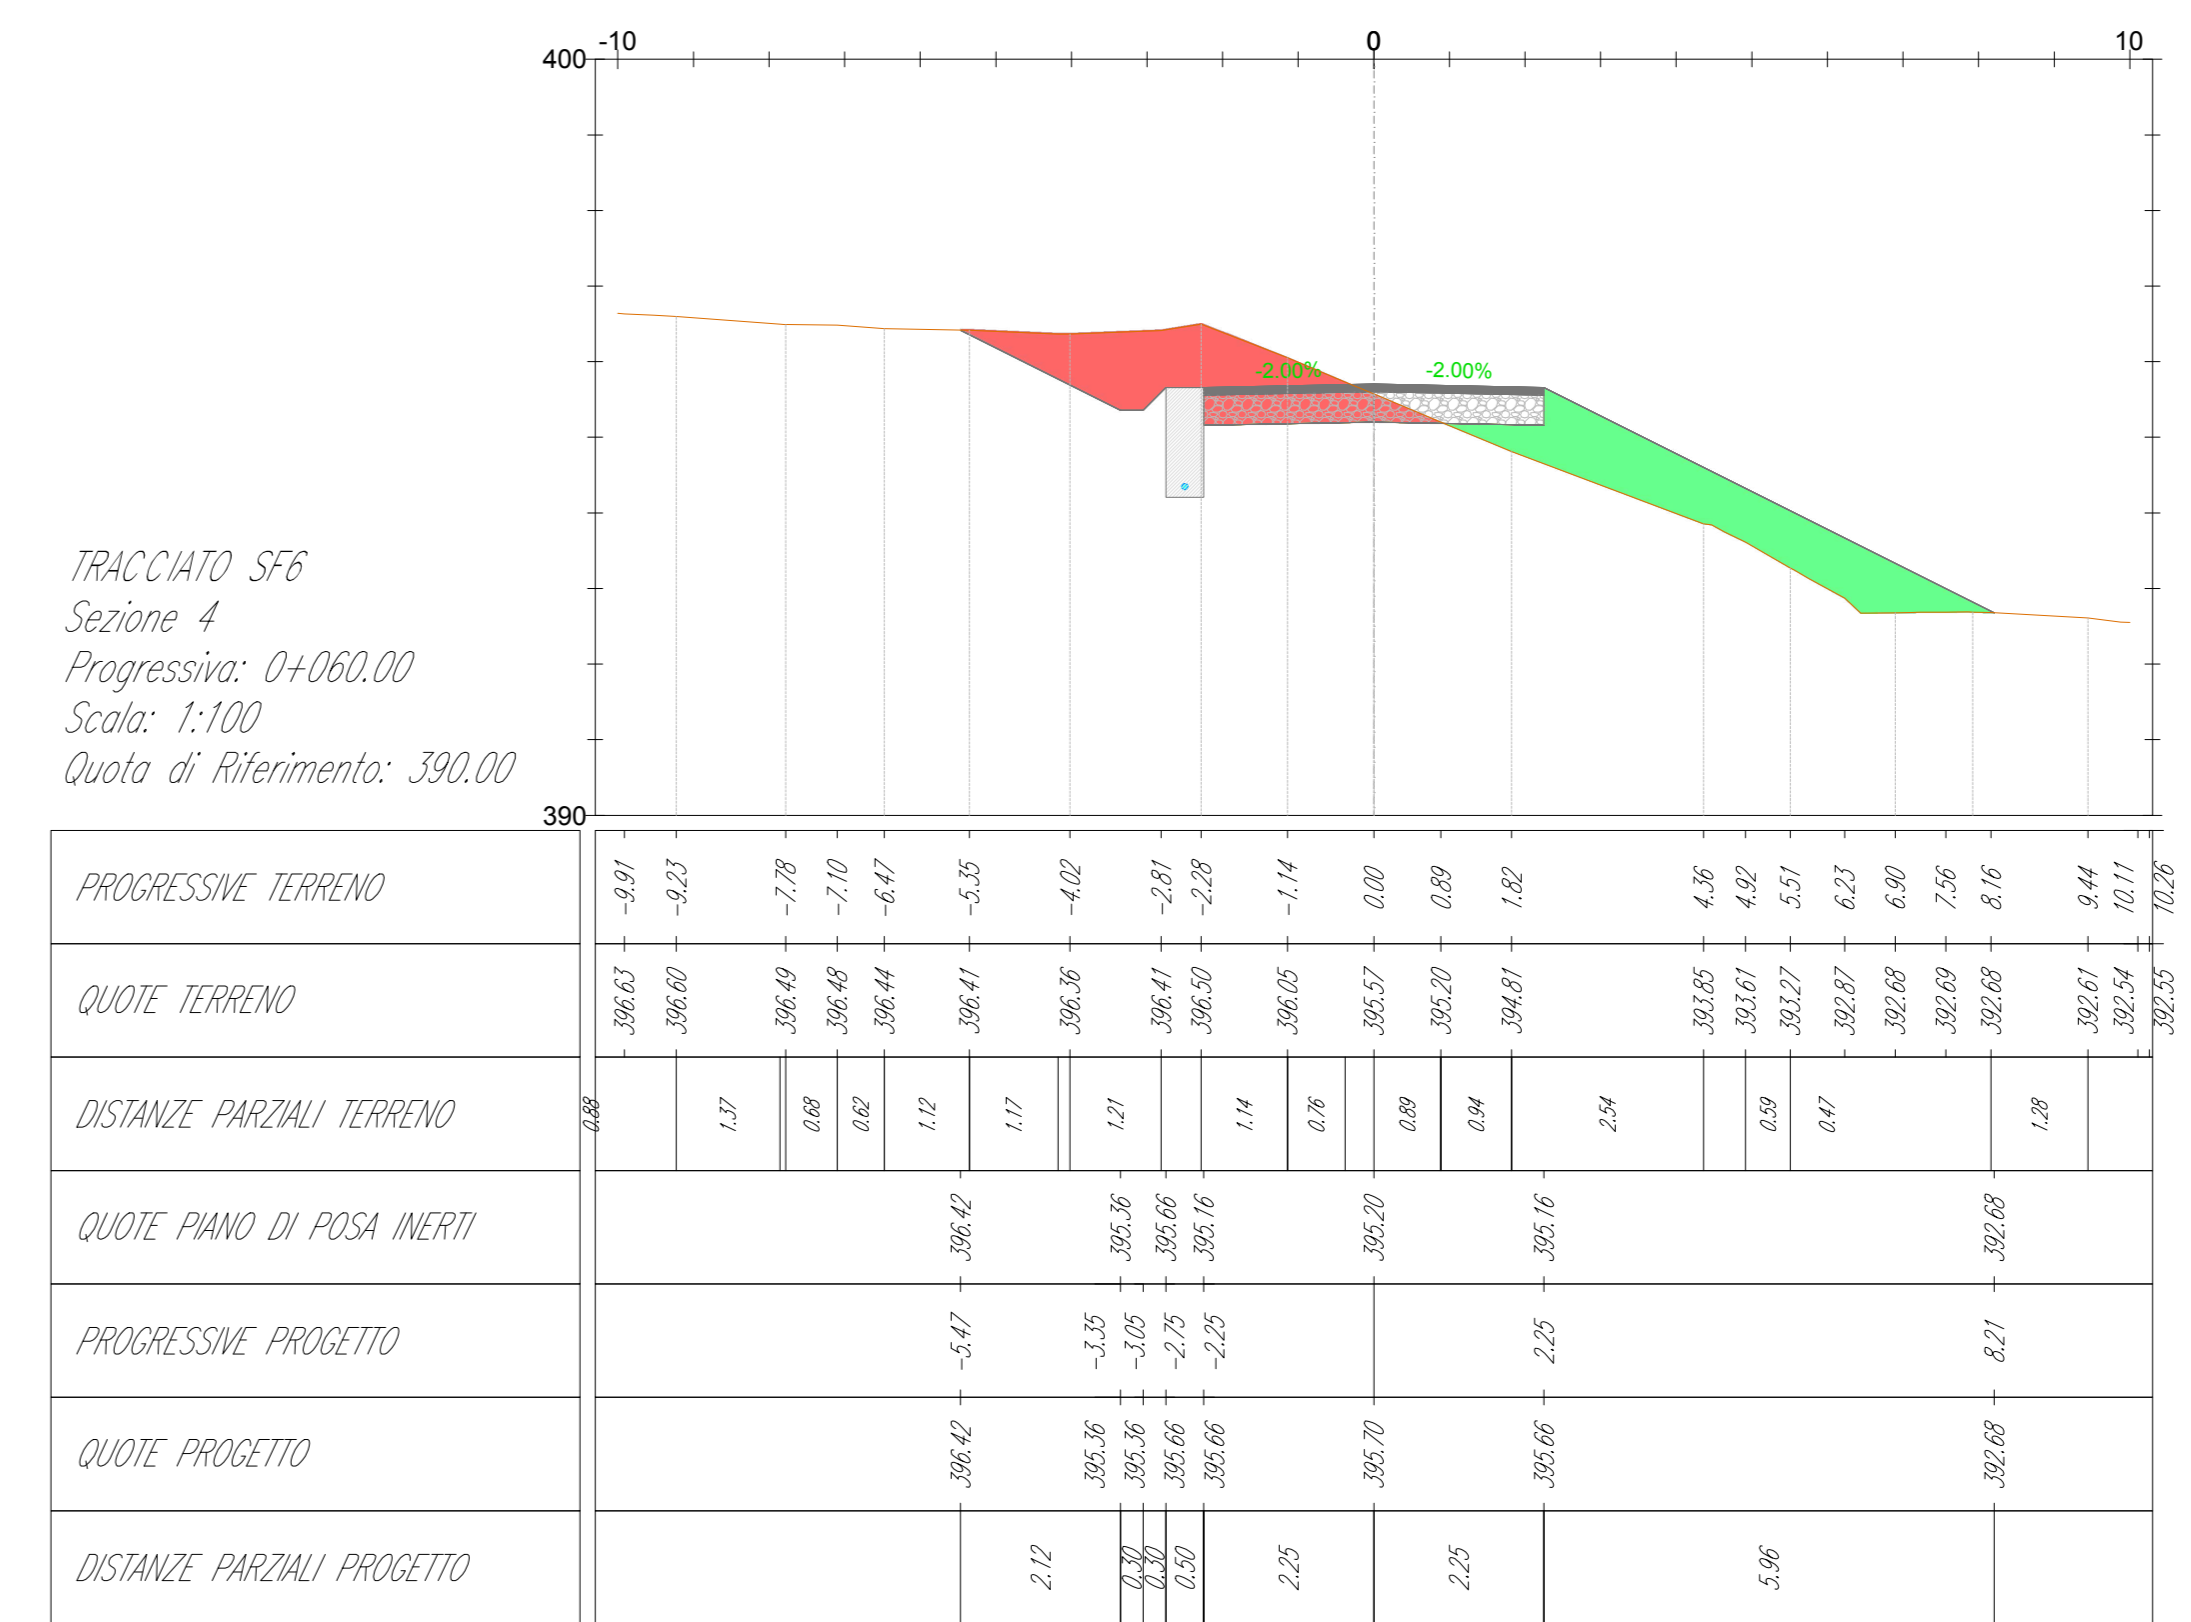
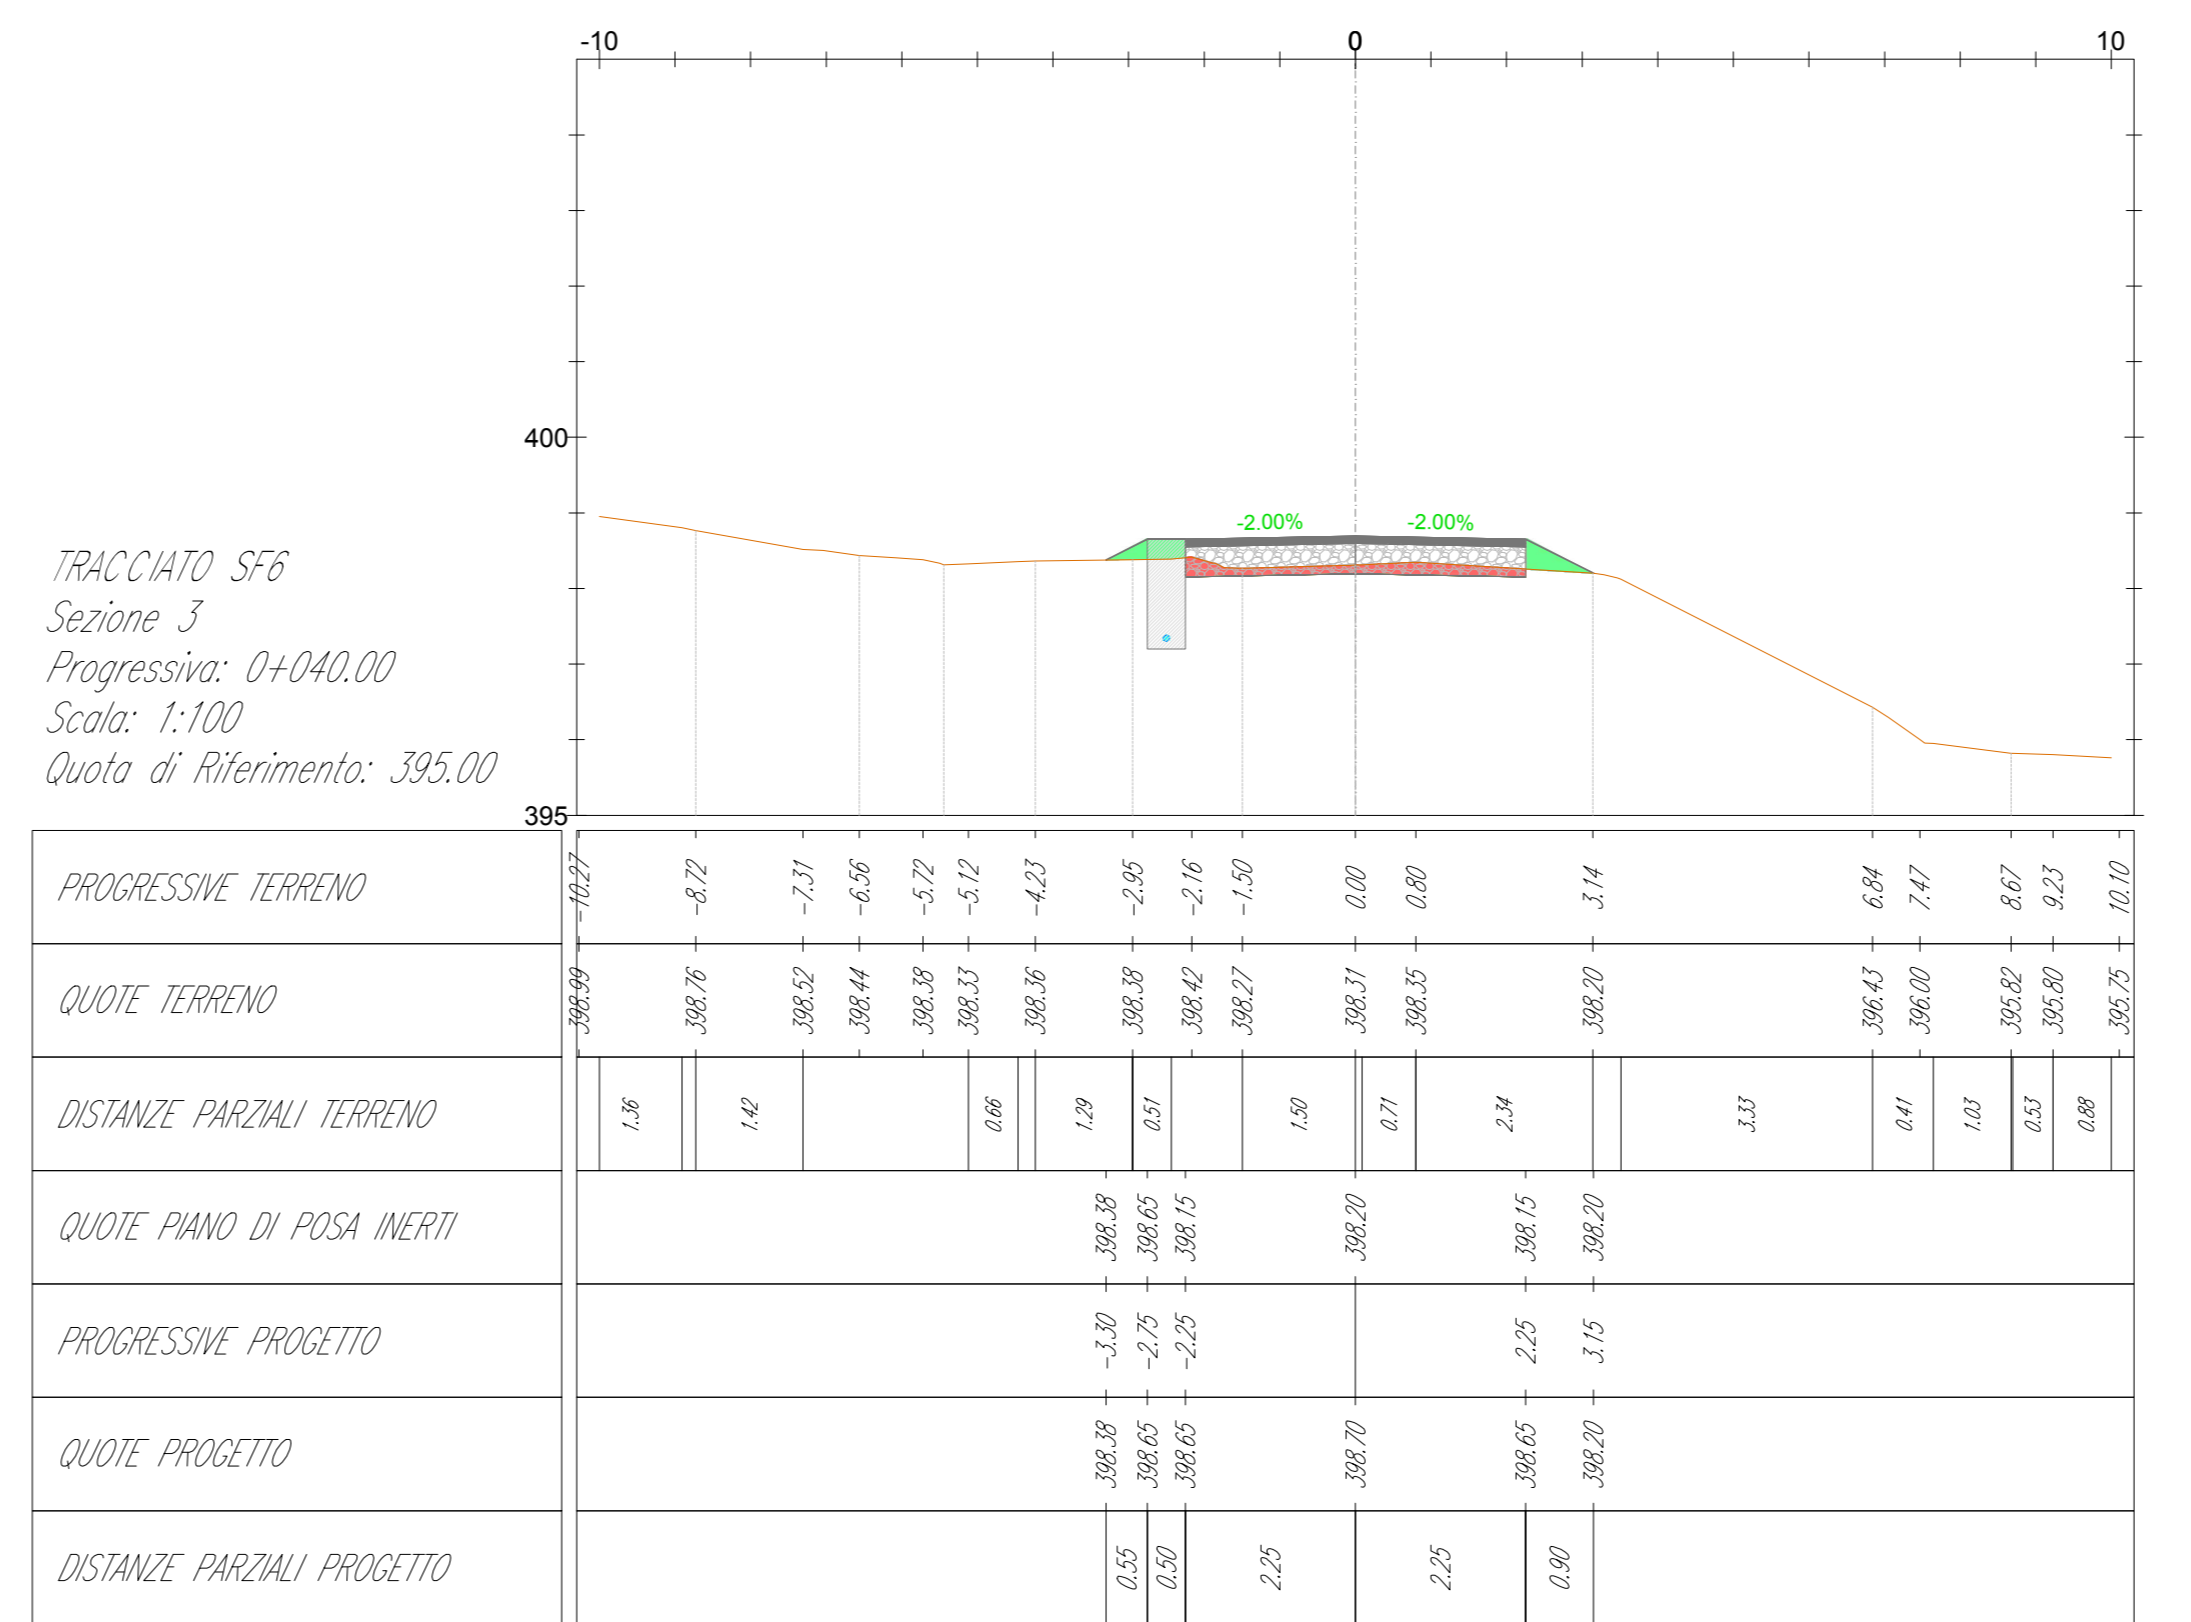
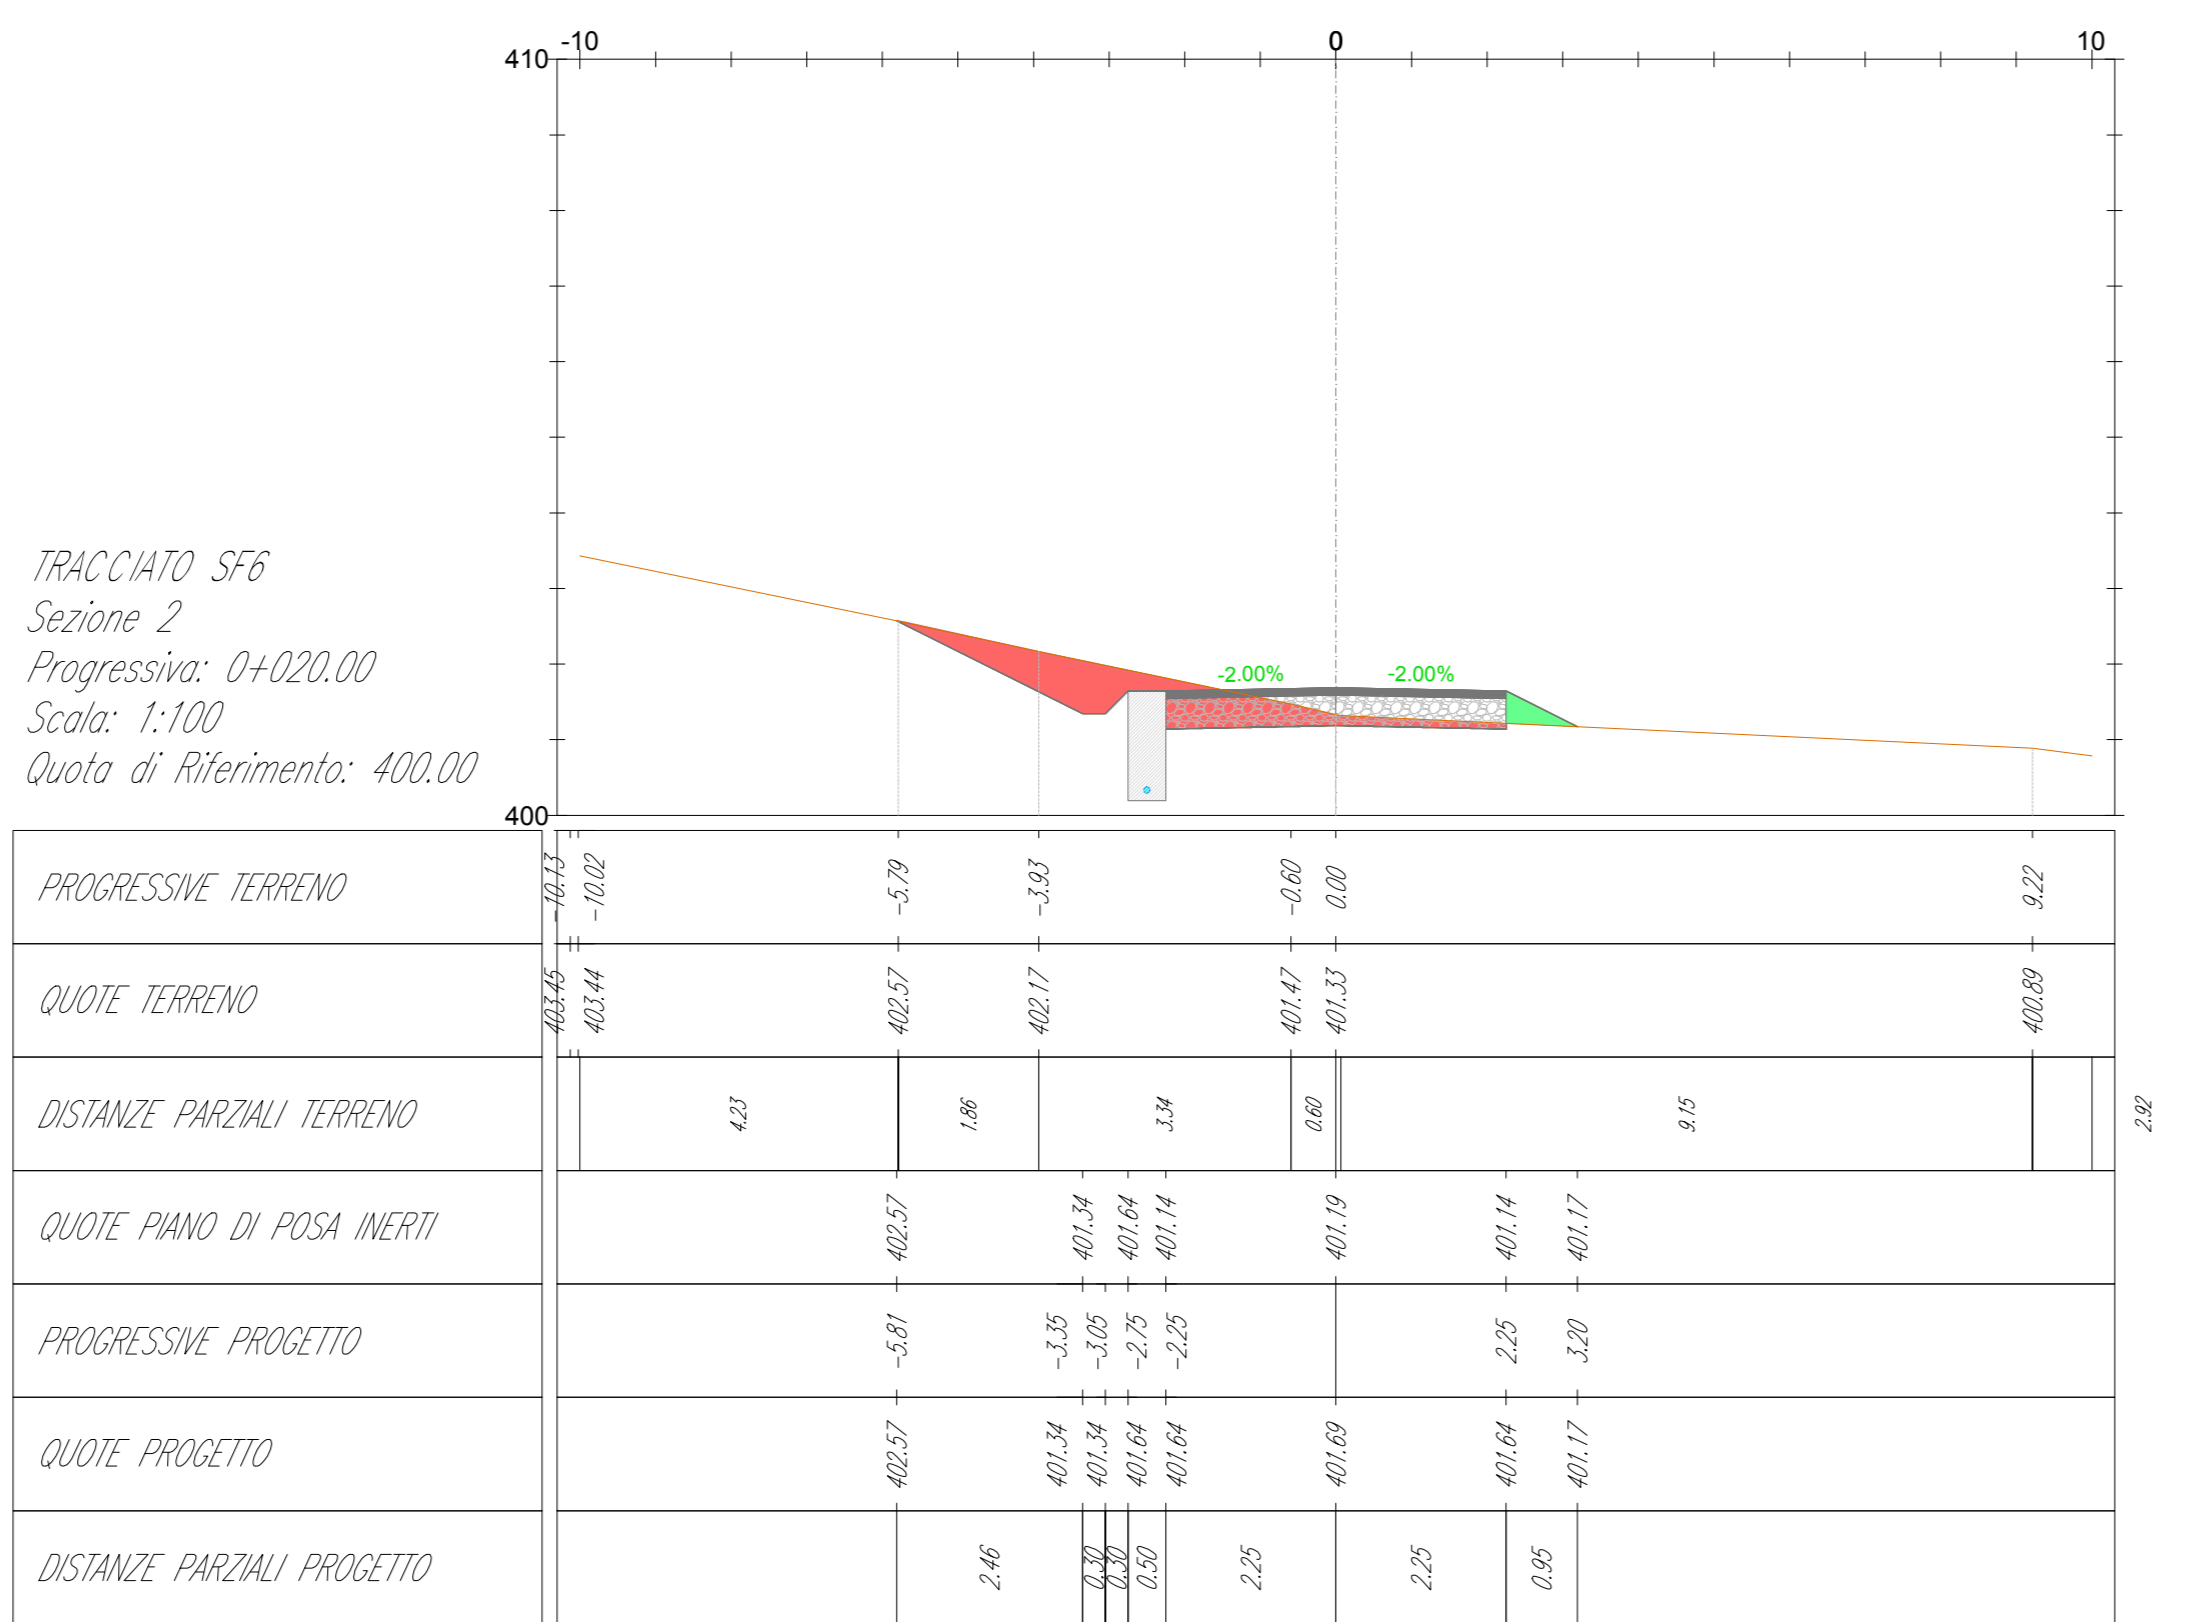
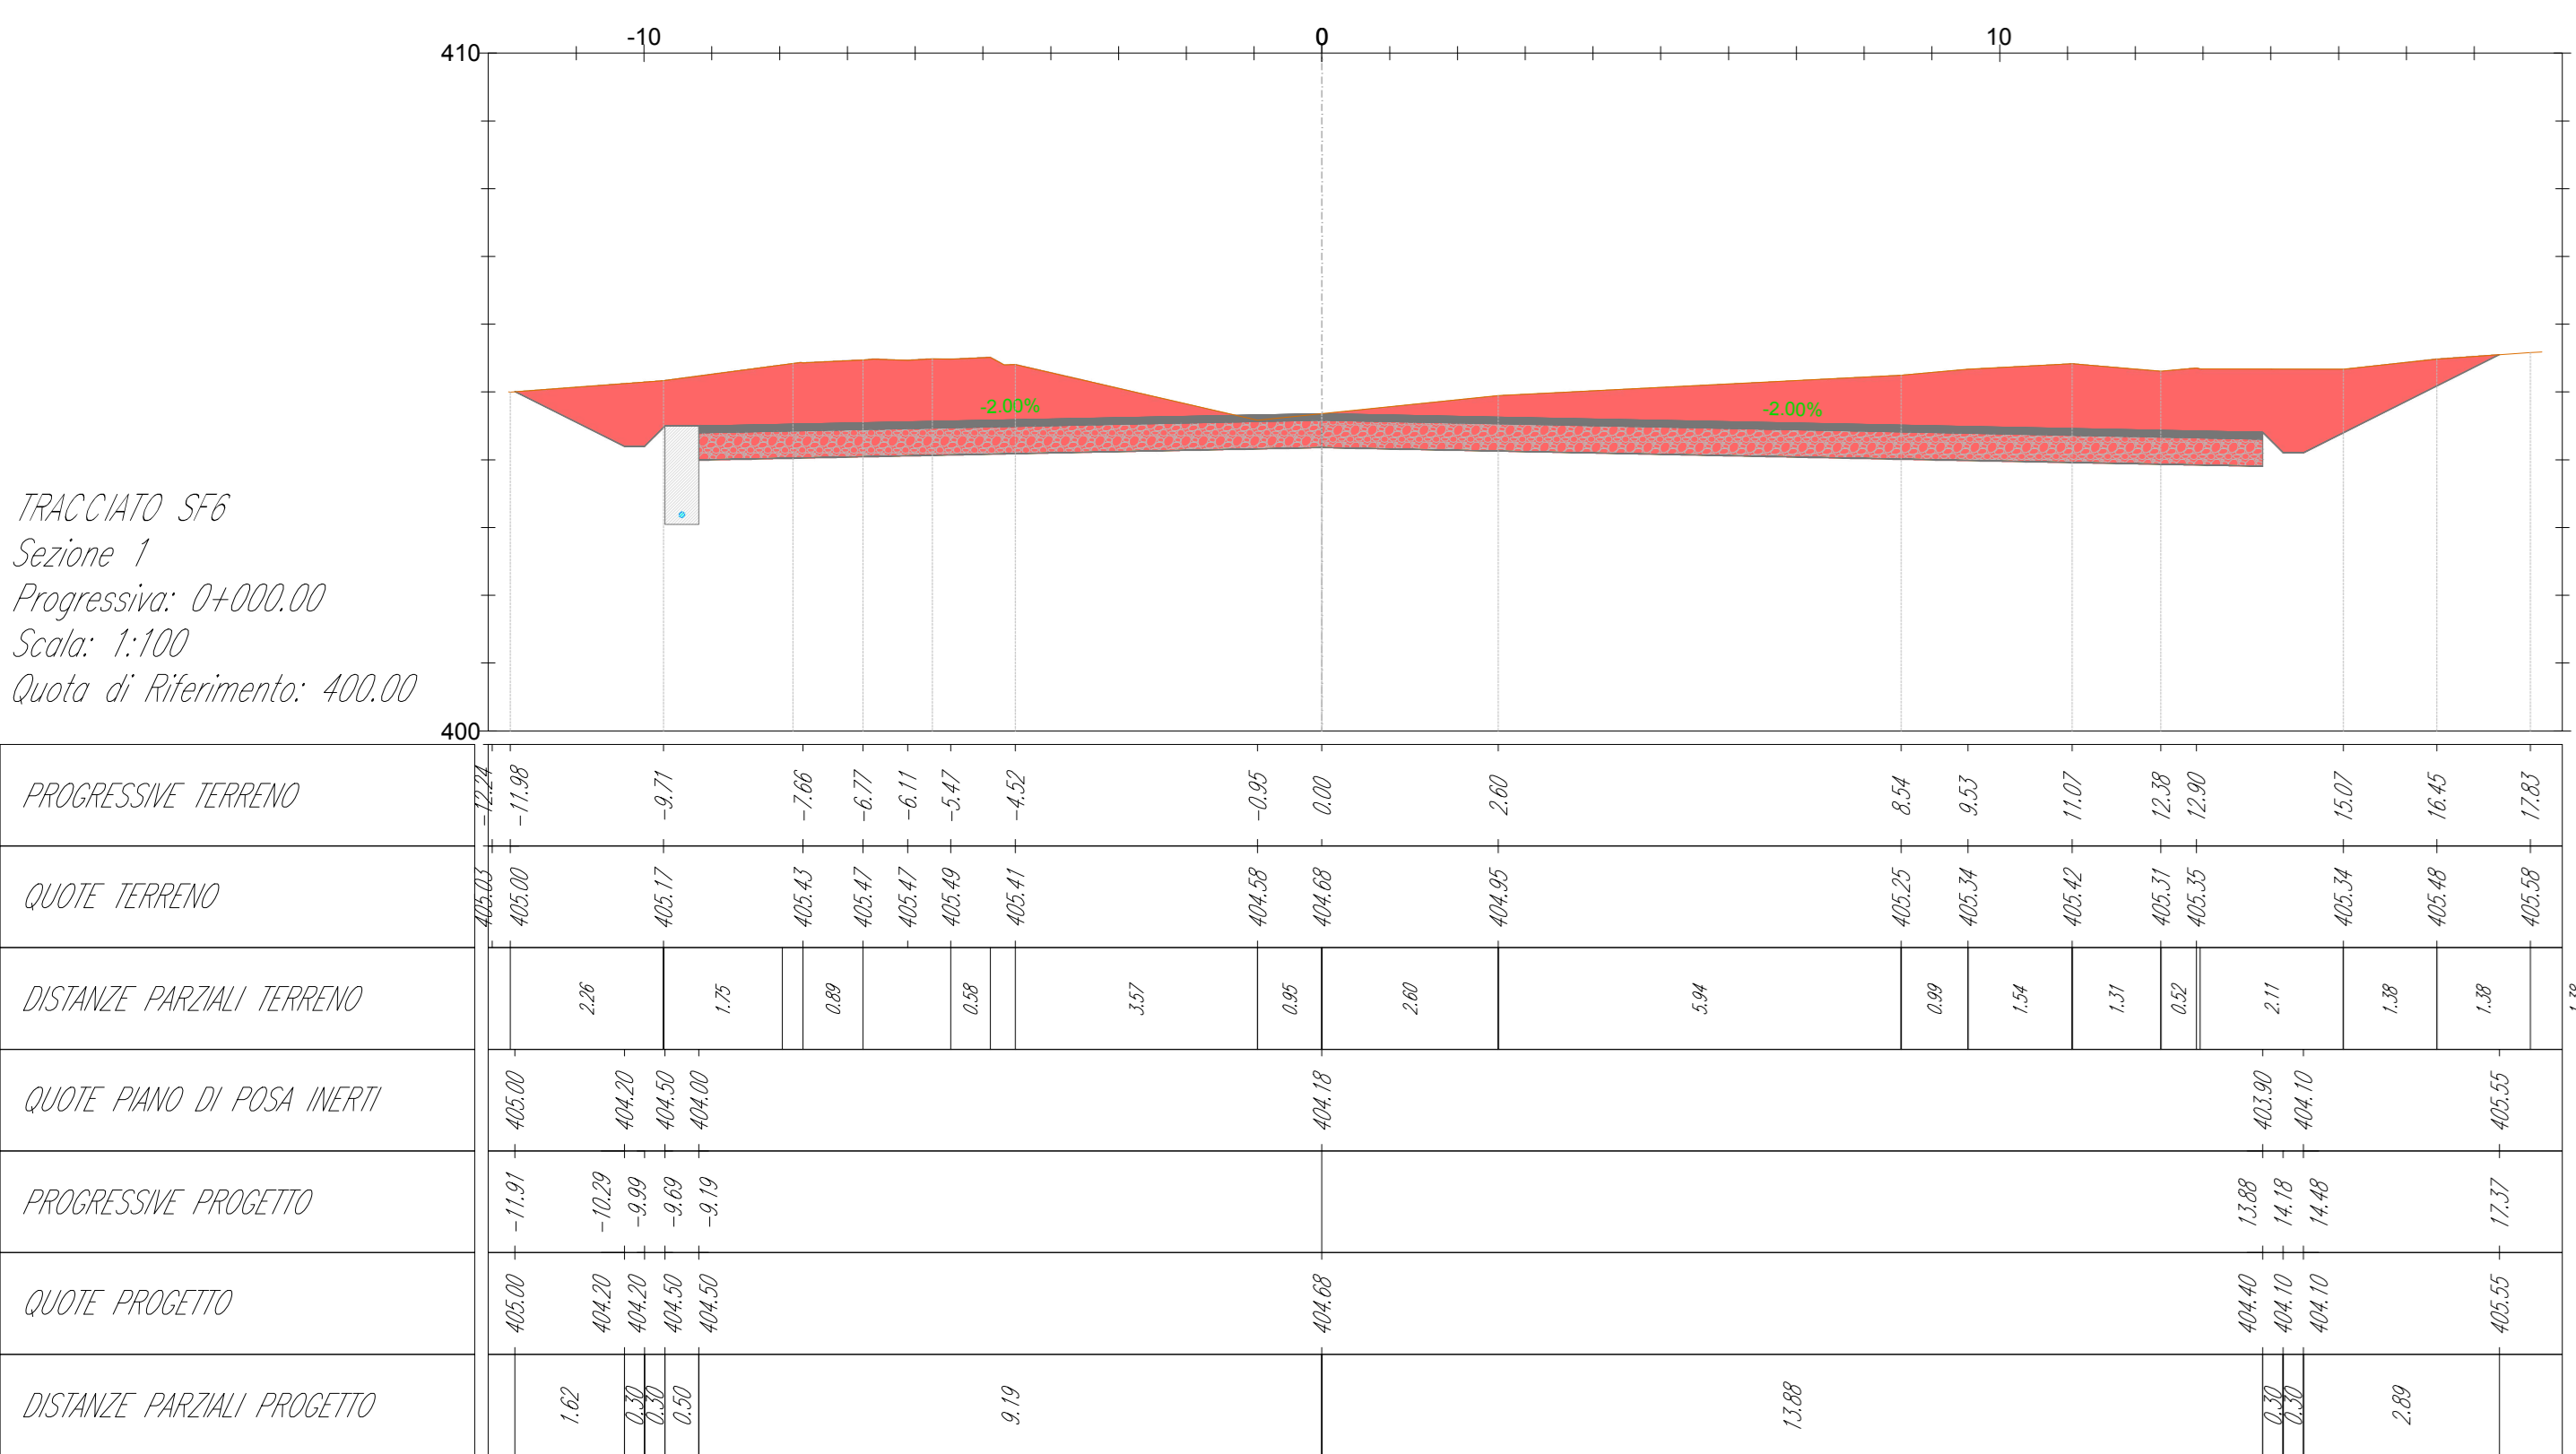


- LEGENDA**
-  Misto stabilizzato
  -  Inerte
  -  Stereo
  -  Rinterro
  -  Terreno esistente
  -  Sezione Cavidotto



**AREN Green S.r.l.**  
Sede legale e operativa: Via dell'Ampezzo, 58 - 47522 Cesena (FC), Italia  
Codice Fiscale: P. IVA 04032174816

**COMUNI DI MONTEVERDE E LACEDONIA (AV)  
LOCALITA' "MASSERIA SAN FELICE"**

**PROGETTO PER LA REALIZZAZIONE DI  
IMPIANTO EOLICO  
"SAN FELICE"**

REDAZIONE PROGETTO: **Area Eolica Power Spa**  
Società per Azioni con Unico Socio  
Via dell'Ampezzo, 58 - 47522 Cesena (FC)  
P. IVA 04032174816 - Tel. +39 0547 412124 - Fax +39 0547 412124  
E-Mail: info@areagreen.it


Sezioni trasversali strada di accesso SF6

SEZIONE	DESCRIZIONE	PROGRESSIVE	SCALE	STATO
1	SF6 DC S 0 6 T 0 12 0 2 0 0	A0'	1:100	PROGETTO DEFINITIVO

DATA: 06/06/2023  
REDAZIONE: D. Farnesi  
VERIFICAZIONE: G. Tassinari  
APPROVAZIONE: G. Tassinari

FILE: SF6\_Definitivo.dwg

VA RISPUNSIONE E RIPRODUZIONE, ANCHE PARZIALE, DI QUESTA TAVOLA E' VIETATA A TERMINI DI LEGGE