Firmato digitalmente da:
LUCCHI GIANLUCA
Firmato il: 14/08/2023 12:06
Serial Certificato: 3612218
Valido dal 23/04/2021 al 23/04/2024
InfoCamere Qualified Electronic Signature CA

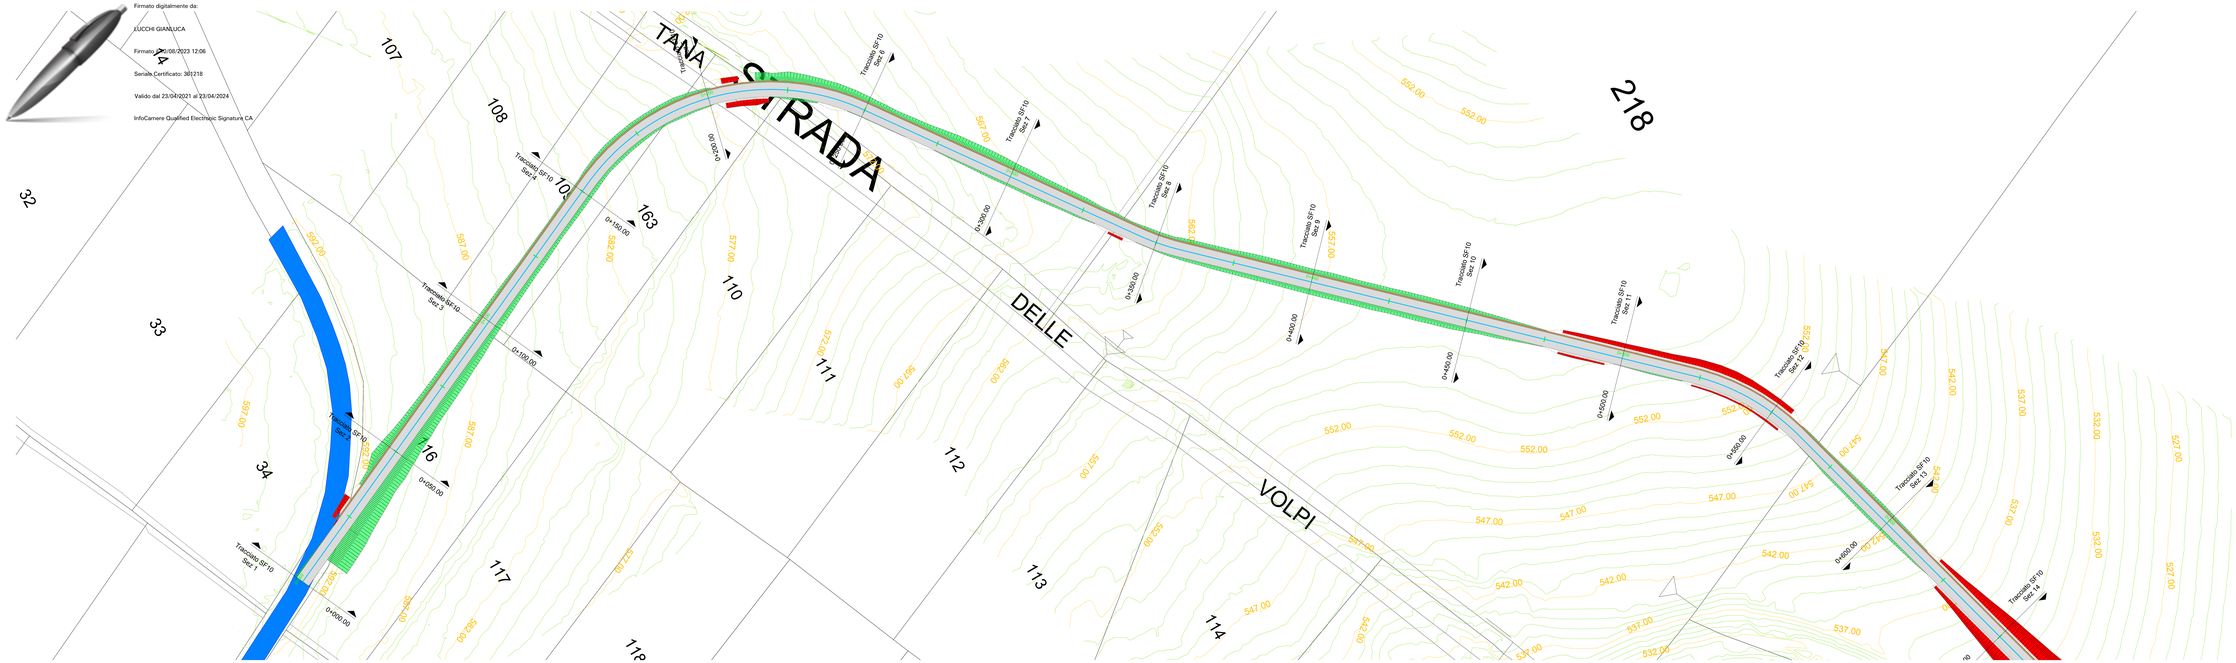

Profilo: PROFILO LONGITUDINALE STRADA SF10 (1)
Q.Rif. : 520.00

LIVELLETTE

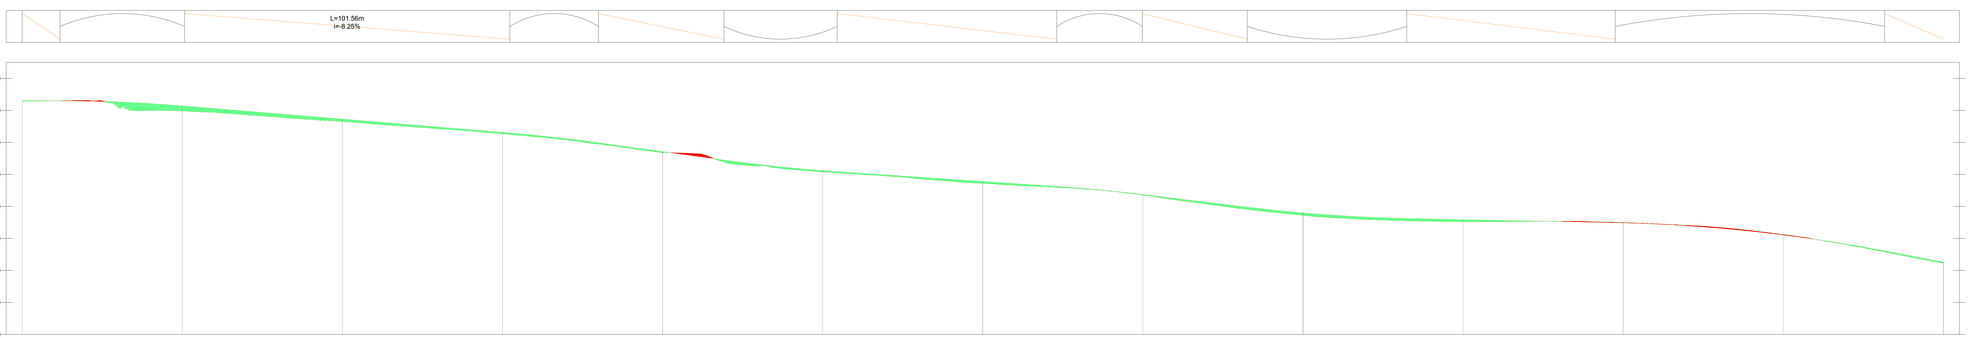

NUMERO SEZIONE	1	2	3	4	5	6	7	8	9	10	11	12	13
DISTANZE PROGRESSIVE	P=0.00	P=50.00	P=100.00	P=150.00	P=200.00	P=250.00	P=300.00	P=350.00	P=400.00	P=450.00	P=500.00	P=550.00	P=600.00
QUOTE PROGETTO													
DIFFERENZA QUOTE													
ETTOMETRICHE													
ANDAMENTO PLANIMETRICO													