Firmato digitalmente da:
LUCCHI GIANLUCA
Firmato il 10/08/2023 12:07
Seriale Certificato: 361218
Valido dal 23/04/2021 al 23/04/2024
InfoCamere Qualified Electronic Signature CA

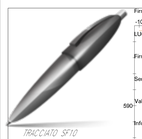

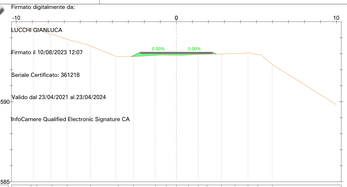

TRACCIATO SF10
Sezione 1
Progressiva: 0+000,00
Scala: 1:100
Quota di Riferimento: 585,00

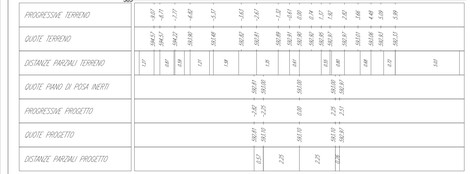

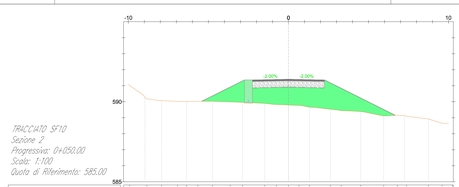

TRACCIATO SF10
Sezione 2
Progressiva: 0+050,00
Scala: 1:100
Quota di Riferimento: 585,00

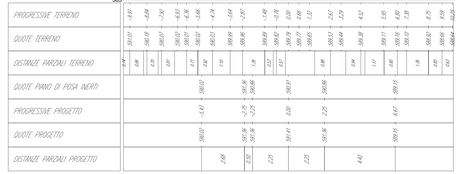

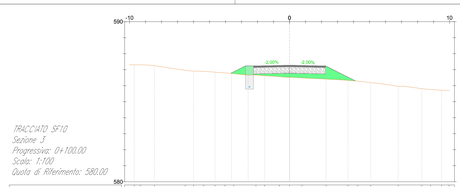

TRACCIATO SF10
Sezione 3
Progressiva: 0+100,00
Scala: 1:100
Quota di Riferimento: 580,00

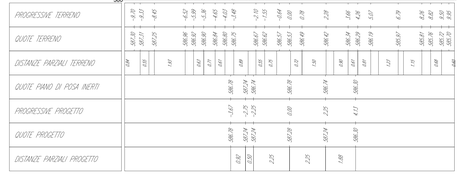

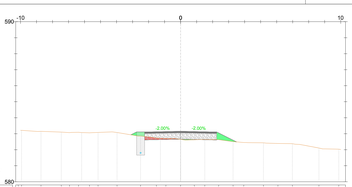

TRACCIATO SF10
Sezione 4
Progressiva: 0+150,00
Scala: 1:100
Quota di Riferimento: 580,00

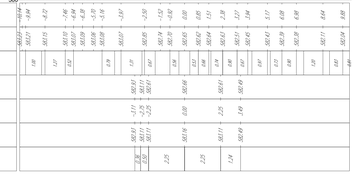

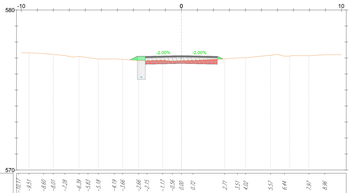

TRACCIATO SF10
Sezione 5
Progressiva: 0+200,00
Scala: 1:100
Quota di Riferimento: 570,00

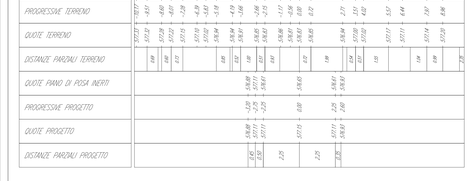

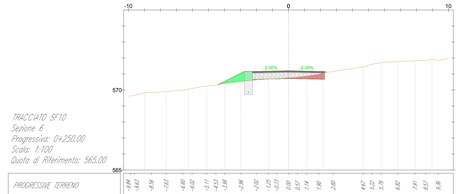

TRACCIATO SF10
Sezione 6
Progressiva: 0+250,00
Scala: 1:100
Quota di Riferimento: 565,00

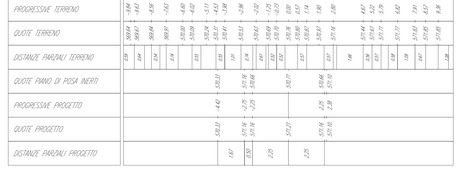

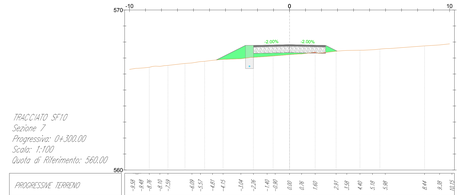

TRACCIATO SF10
Sezione 7
Progressiva: 0+300,00
Scala: 1:100
Quota di Riferimento: 560,00

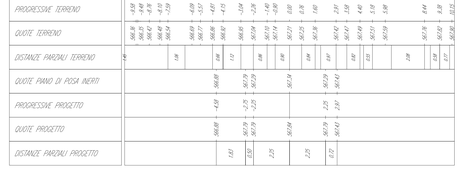

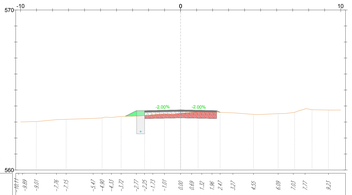

TRACCIATO SF10
Sezione 8
Progressiva: 0+350,00
Scala: 1:100
Quota di Riferimento: 560,00

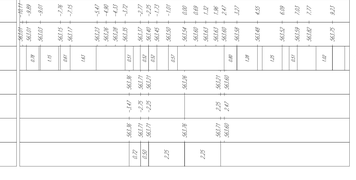

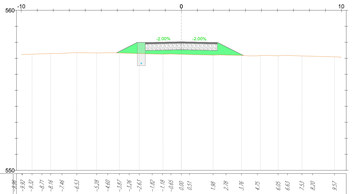

TRACCIATO SF10
Sezione 9
Progressiva: 0+400,00
Scala: 1:100
Quota di Riferimento: 550,00

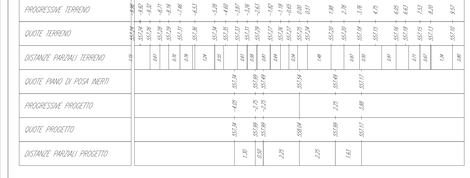

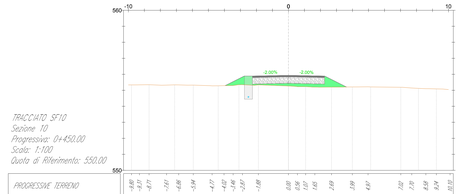

TRACCIATO SF10
Sezione 10
Progressiva: 0+450,00
Scala: 1:100
Quota di Riferimento: 550,00

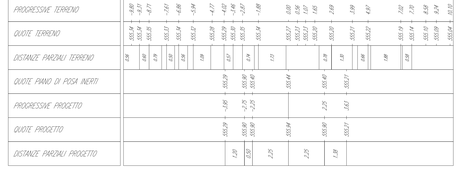

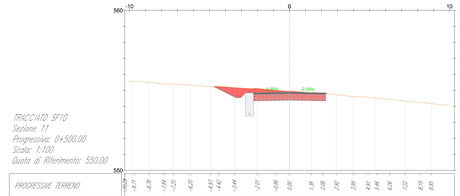

TRACCIATO SF10
Sezione 11
Progressiva: 0+500,00
Scala: 1:100
Quota di Riferimento: 550,00

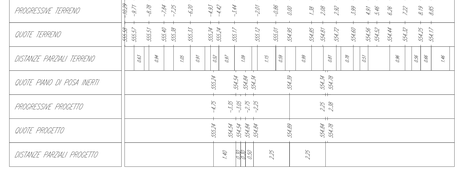

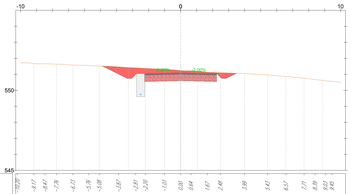

TRACCIATO SF10
Sezione 12
Progressiva: 0+550,00
Scala: 1:100
Quota di Riferimento: 545,00

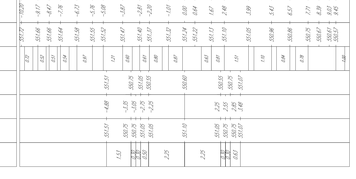

LEGENDA

- Misto stabilizzato
- Inerte
- Sterro
- Rinterro
- Terreno esistente
- Sezione Cavidotto

AREN Green S.r.l.

Sede legale e operativa: Via dell'Artigiani, 30/8 - 47522 Cesena (FC), Italia
Codice Fiscale, P. IVA 04032270401

COMUNI DI MONTEVERDE E LACEDONIA (AV)
LOCALITA' "MASSERIA SAN FELICE"

PROGETTO PER LA REALIZZAZIONE DI

IMPIANTO EOLICO "SAN FELICE"

REDAZIONE - PROGETTISTA
Aren Electric Power Spa
Società per Azioni con Unico Socio
Via dell'Artigiani 30/8 - 47522 Cesena (FC)
Tel. +39 0547 1912142 - Fax +39 0547 612274
P.Iva 03883900410
Registro delle Imprese di Forlì Cesena R.E.A. 317048

TIMBRI E FIRME - PROGETTISTA
Ing. Samuela Ubi
Ordine degli Ingegneri di Forlì Cesena
Matr. 2866

TITOLO ELABORATO
Sezioni trasversali strada di accesso SF10

CODICE ELABORATO	FORMATO	SCALA	FASE
SAF DC S 1 0 T 0 1 2 0 4 0 0	A0*	1:100	PROGETTO DEFINITIVO

REV.	DESCRIZIONE	DATA	REDATTO	VERIFICATO	APPROVATO
00	Prima emissione	01/08/2023	D. Zampa	G. Tondonati	S. Ubi
01					
02					
03					
04					

FILE: SF10_Definitivo.dwg

LA DIFFUSIONE E RIPRODUZIONE, ANCHE PARZIALE, DI QUESTA TAVOLA E' VIETATA A TERMINI DI LEGGE