Firmato digitalmente da:
LUCCHI GIANLUCA
Firmato il 10/08/2023 12:07
Seriale Certificato: 361218
Valido dal 23/04/2021 al 23/04/2024
InfoCamere Qualified Electronic Signature CA

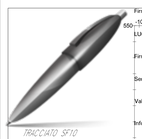

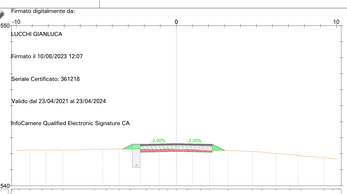

TRACCIATO SF10
Sezione 13
Progressiva: 0+600,00
Scala: 1:100
Quota di Riferimento: 540,00

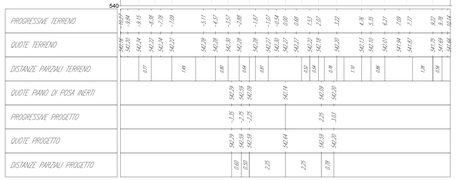

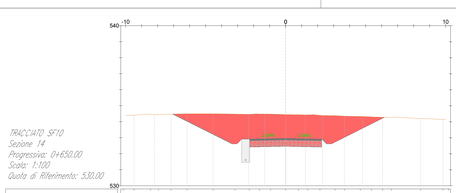

TRACCIATO SF10
Sezione 14
Progressiva: 0+650,00
Scala: 1:100
Quota di Riferimento: 530,00

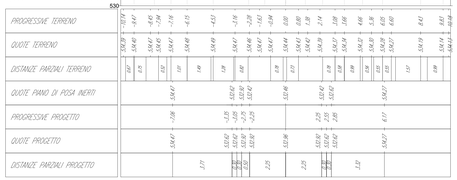

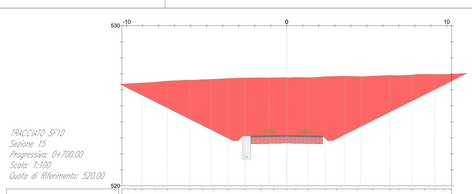

TRACCIATO SF10
Sezione 15
Progressiva: 0+700,00
Scala: 1:100
Quota di Riferimento: 520,00

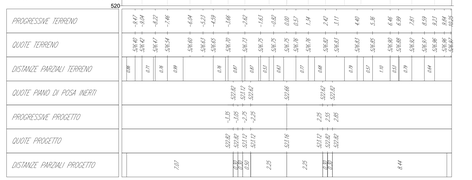

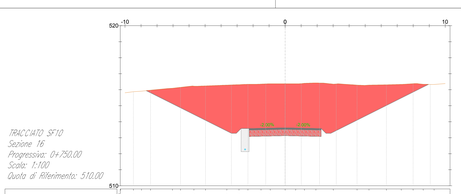

TRACCIATO SF10
Sezione 16
Progressiva: 0+750,00
Scala: 1:100
Quota di Riferimento: 510,00

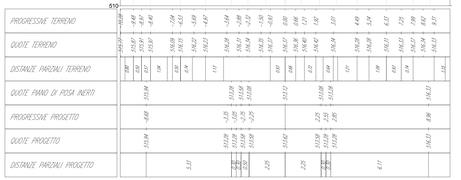

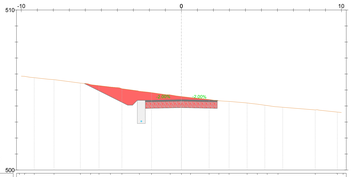

TRACCIATO SF10
Sezione 17
Progressiva: 0+800,00
Scala: 1:100
Quota di Riferimento: 500,00

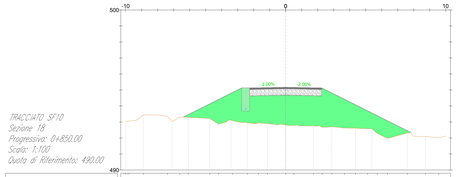

TRACCIATO SF10
Sezione 18
Progressiva: 0+850,00
Scala: 1:100
Quota di Riferimento: 490,00

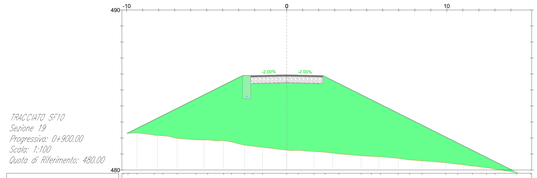

TRACCIATO SF10
Sezione 19
Progressiva: 0+900,00
Scala: 1:100
Quota di Riferimento: 480,00

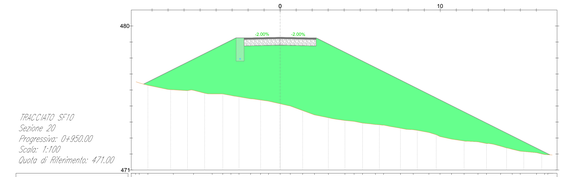

TRACCIATO SF10
Sezione 20
Progressiva: 0+950,00
Scala: 1:100
Quota di Riferimento: 471,00

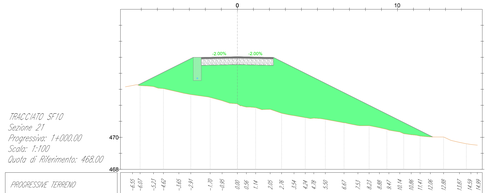

TRACCIATO SF10
Sezione 21
Progressiva: 1+000,00
Scala: 1:100
Quota di Riferimento: 468,00

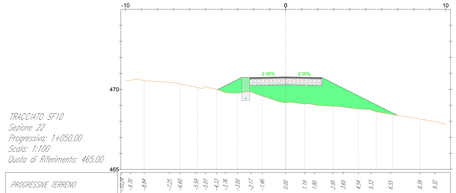

TRACCIATO SF10
Sezione 22
Progressiva: 1+050,00
Scala: 1:100
Quota di Riferimento: 465,00

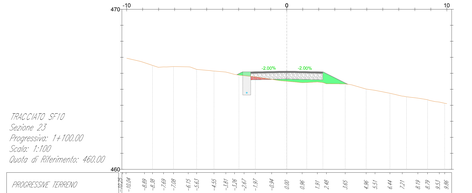

TRACCIATO SF10
Sezione 23
Progressiva: 1+100,00
Scala: 1:100
Quota di Riferimento: 460,00

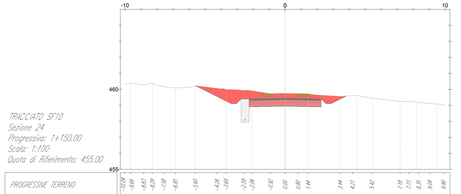

TRACCIATO SF10
Sezione 24
Progressiva: 1+150,00
Scala: 1:100
Quota di Riferimento: 455,00

LEGENDA

- Misto stabilizzato
- Inerte
- Sterro
- Rinterro
- Terreno esistente
- Sezione Cavidotto

AREN Green S.r.l.

Sede legale e operativa: Via dell'Artigiano, 30/8 - 47522 Cesena (FC), Italia
Codice Fiscale, P. IVA 04032270401

COMUNI DI MONTEVERDE E LACEDONIA (AV)
LOCALITA' "MASSERIA SAN FELICE"

PROGETTO PER LA REALIZZAZIONE DI

IMPIANTO EOLICO "SAN FELICE"

REDAZIONE - PROGETTISTA
Aren Electric Power Spa
Società per Azioni con Unico Socio
Via dell'Artigiano 30/8 - 47522 Cesena (FC)
Tel. +39 0547 412411 - Fax +39 0547 412274
P.Iva 03985900404
Registro delle Imprese di Forlì Cesena R.E.A. 317048

TIMBRO E FIRMA - PROGETTISTA
Ing. Samuela Ubi
Ordine degli Ingegneri di Forlì Cesena
Matr. 2866

TITOLO ELABORATO
Sezioni trasversali strada di accesso SF10

CODICE ELABORATO	FORMATO	SCALA	FASE
SAF DC S 1 0 T 0 1 2 0 5 0 0	A0*	1:100	PROGETTO DEFINITIVO

REV.	DESCRIZIONE	DATA	REDATTO	VERIFICATO	APPROVATO
00	Prima emissione	01/08/2023	D. Farneti	G. Tondinelli	S. Ubi
01					
02					
03					
04					

FILE: SF10_Definitivo.dwg

LA DIFFUSIONE E RIPRODUZIONE, ANCHE PARZIALE, DI QUESTA TAVOLA E' VIETATA A TERMINI DI LEGGE