Firmato digitalmente da:

LUCCHI GIANLUCA

Firmato il 10/08/2023 12:07

Seriale Certificato: 361218

Valido dal 23/04/2021 al 23/04/2024

InfoCamere Qualified Electronic Signature CA

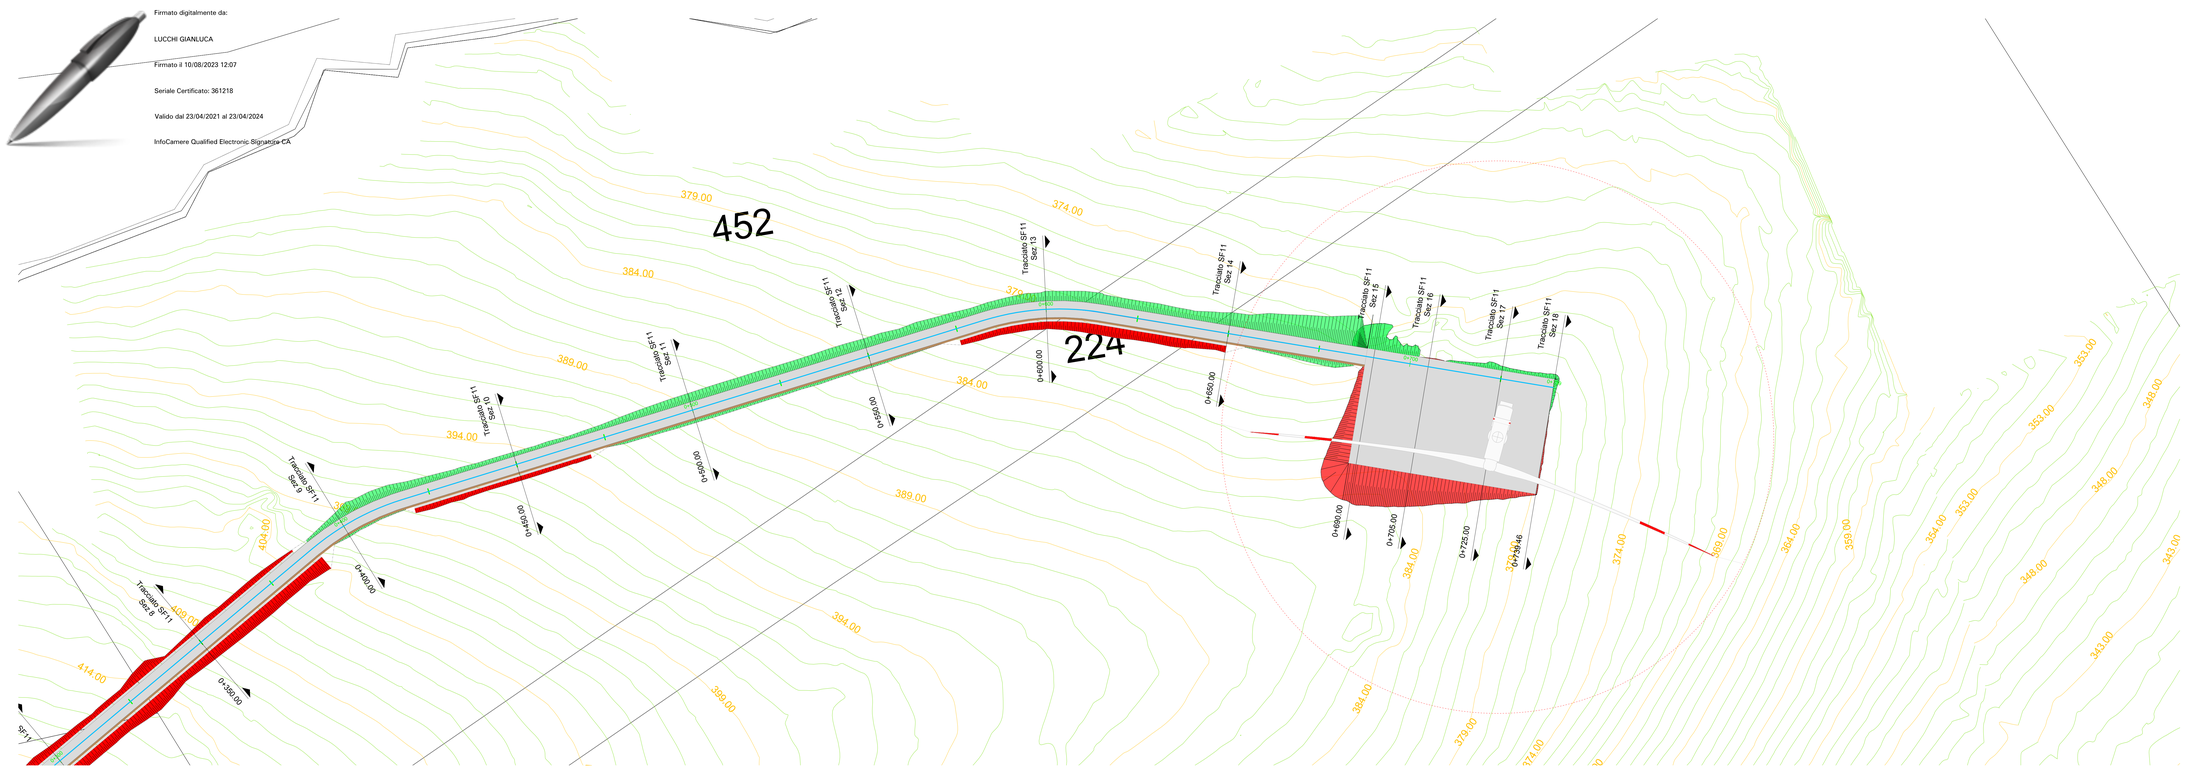
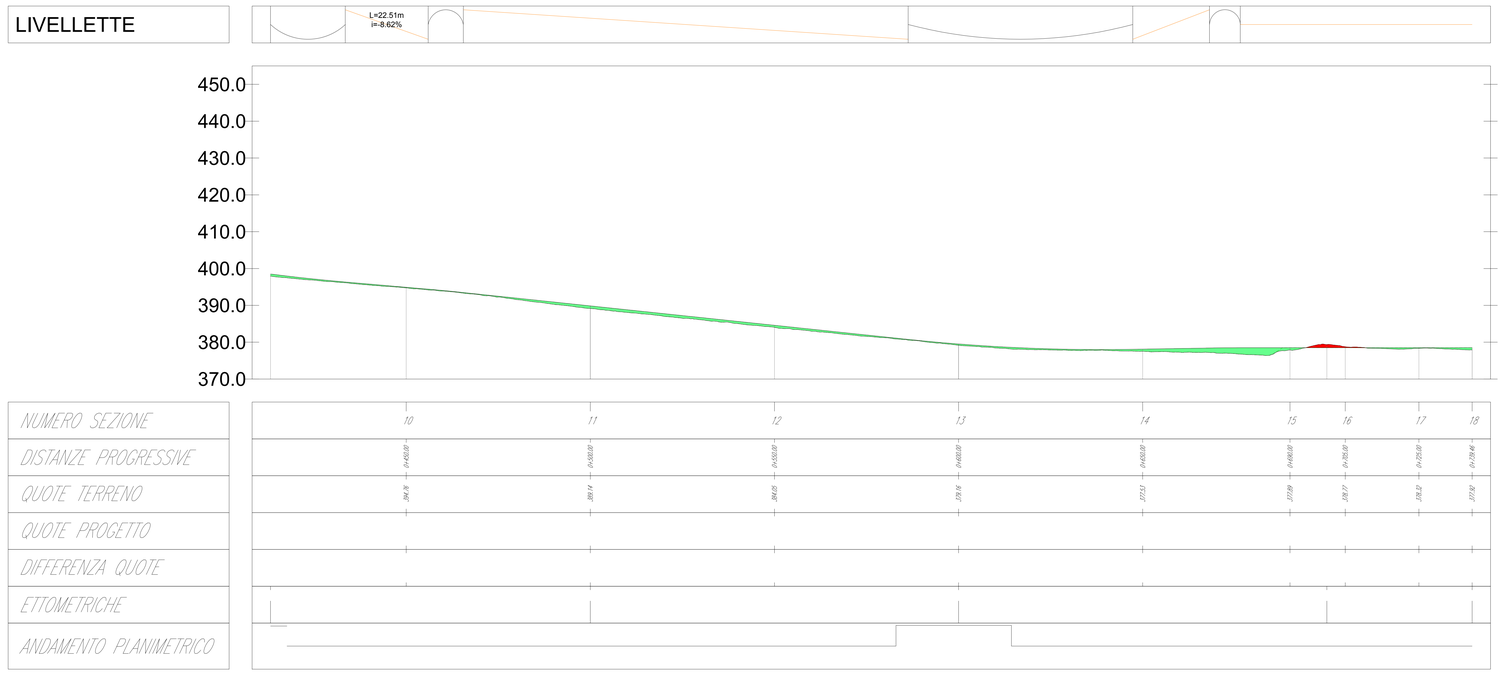
Profilo: PROFILO LONGITUDINALE STRADA SF11 (2)
Q.Rif. : 370.00