


- LEGENDA**
- Misto stabilizzato
 - Inerte
 - Sterro
 - Rinterro
 - Terreno esistente
 - Sezione Cavidotto

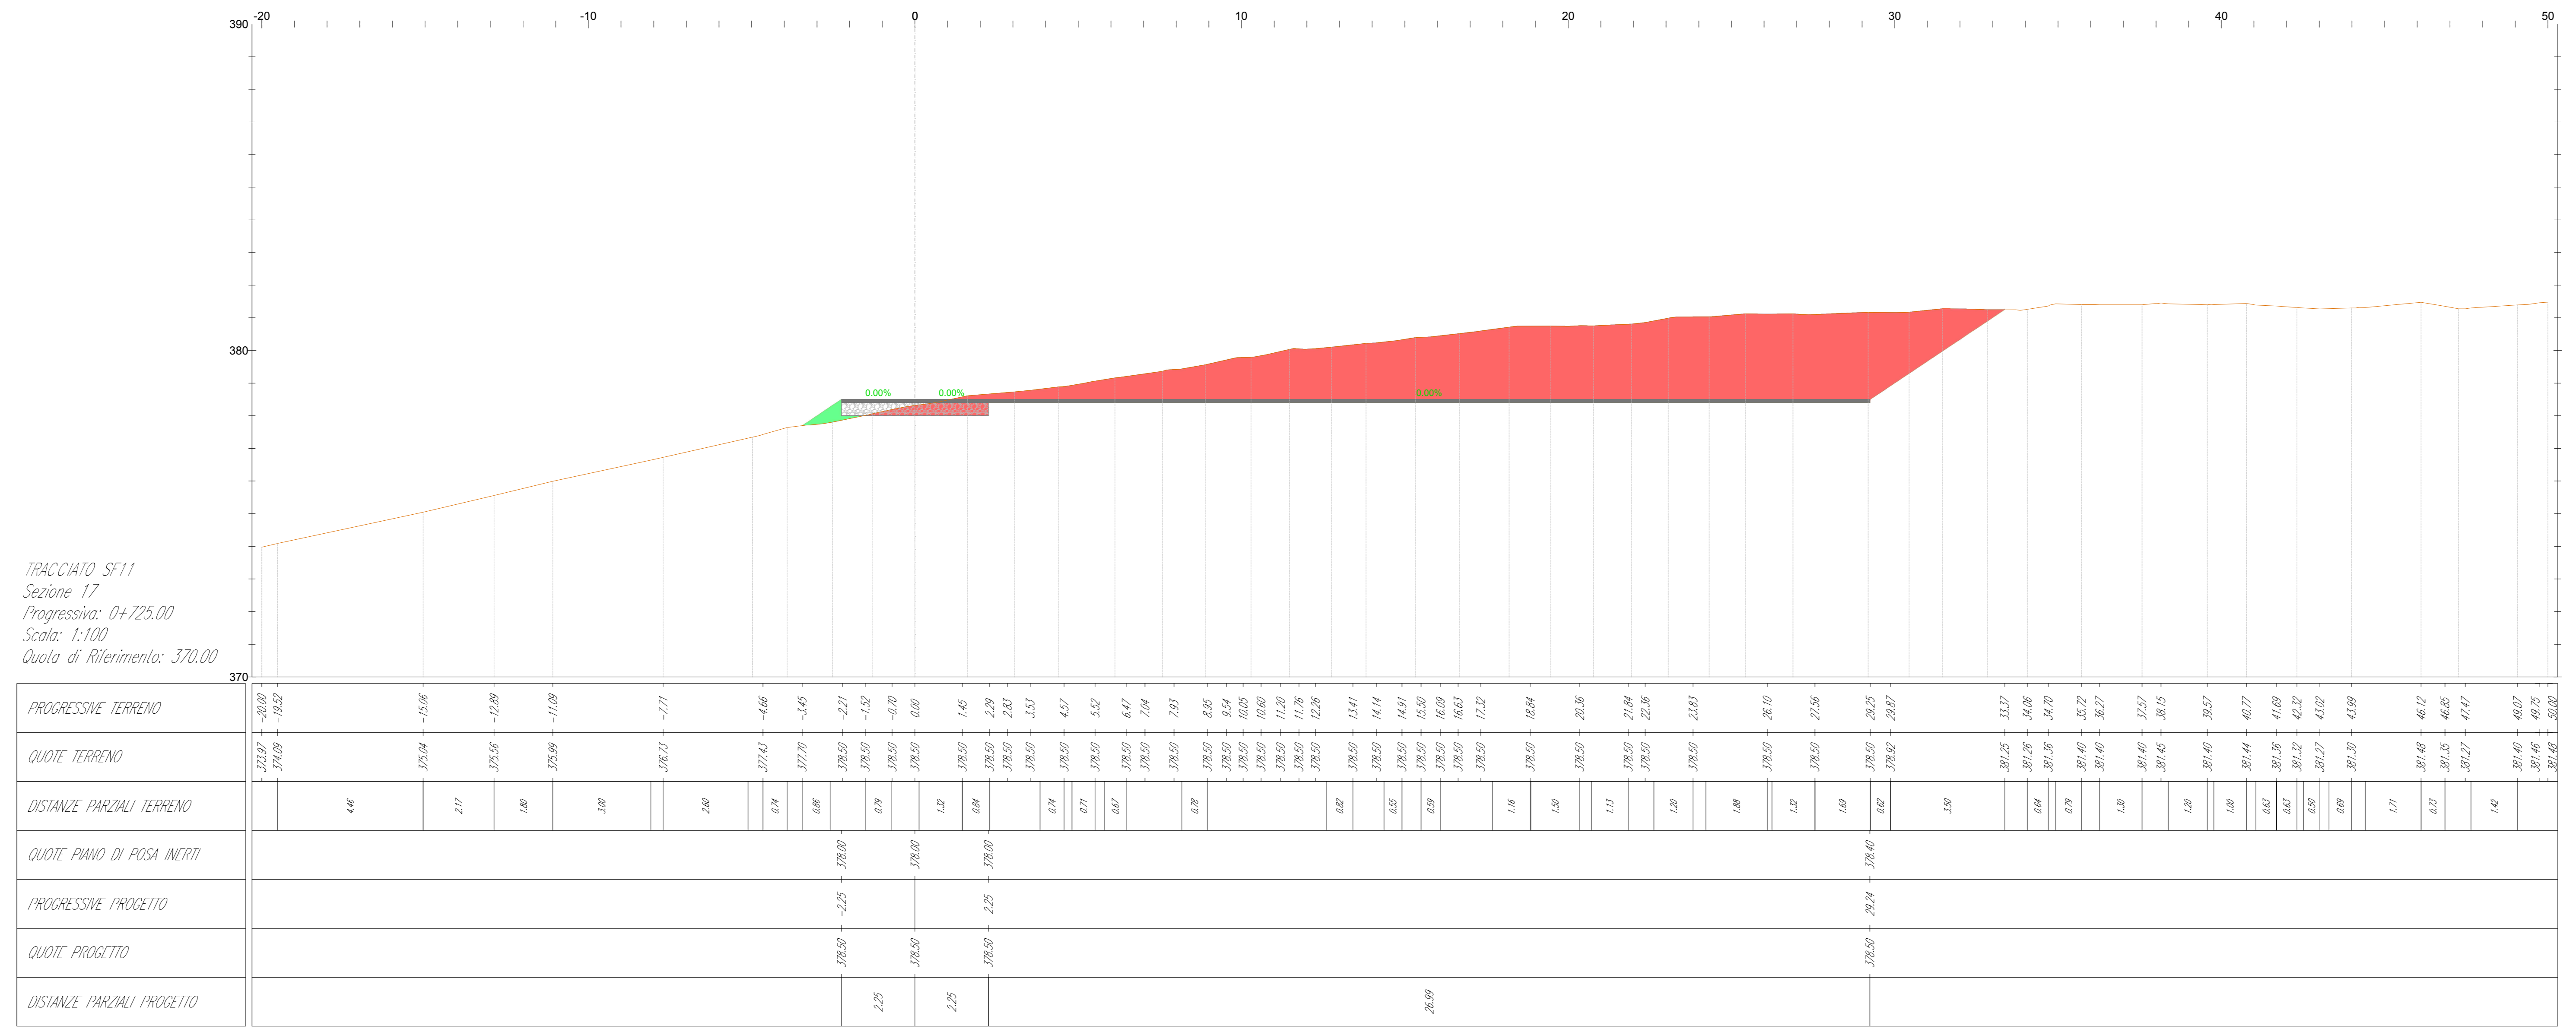

AREN Green S.r.l.

Sede legale e operativa: Via dell'Impeto, 58B - 47022 Cesena (FC), Italia
Codice Fiscale: P. IVA 04032170481

COMUNI DI MONTEVERDE E LACEDONIA (AV)
LOCALITA' "MASSERIA SAN FELICE"

PROGETTO PER LA REALIZZAZIONE DI
IMPIANTO EOLICO
"SAN FELICE"

REDAZIONE: PROGETTO/PA
Area Eolico Power Spa
Società per Azioni con Unico Socio
Via dell'Impeto, 58B - 47022 Cesena (FC)
P.I. - 09104741284 - Fax - 09104741274
P. IVA 04032170481

TITOLO: PROGETTO/PA
Ing. Simone S.lli
Ufficio degli Esperti di PPA, Cesena
Mar 2016

Sezioni trasversali strada di accesso SF11

COMPLESSIVO: SAF DC'S 1 1 T0 12 0 5 0 0 STRADA: A0' SCALA: 1:100 FASE: PROGETTO DEFINITIVO

REV.	DETERMINAZIONE	DATA	REDAZIONE	VERIFICAZIONE	APPROVAZIONE
01	Primo Rilievo	06/06/2016	D. Farnetani	E. Turchetti	S. Silli
02					
03					
04					

FILE: SF11_Definitivo.dwg LA REPLICAZIONE E RIPRODUZIONE, ANCHE PARZIALE, DI QUESTA TAVOLA E' VIETATA A TERMINI DI LEGGE