Firmato digitalmente da:

LUCCHI GIANLUCA

Firmato il 10/08/2023 12:07

Seriale Certificato: 361218

Valido dal 23/04/2021 al 23/04/2024

InfoCamere Qualified Electronic Signature CA

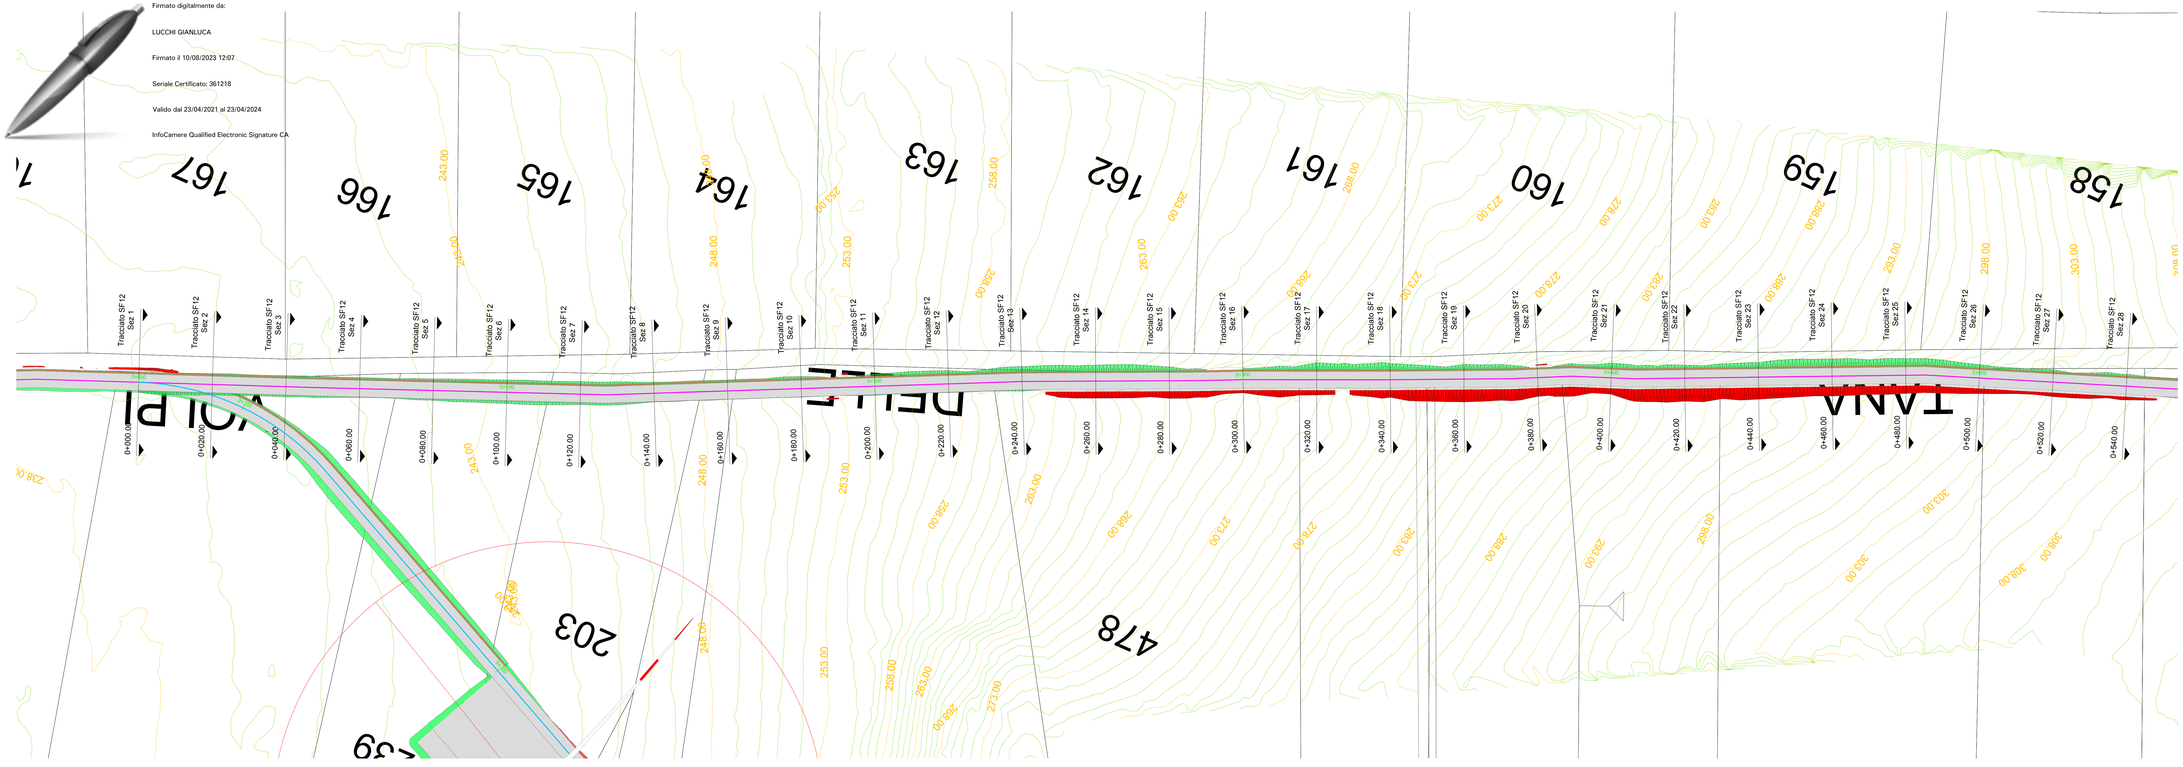
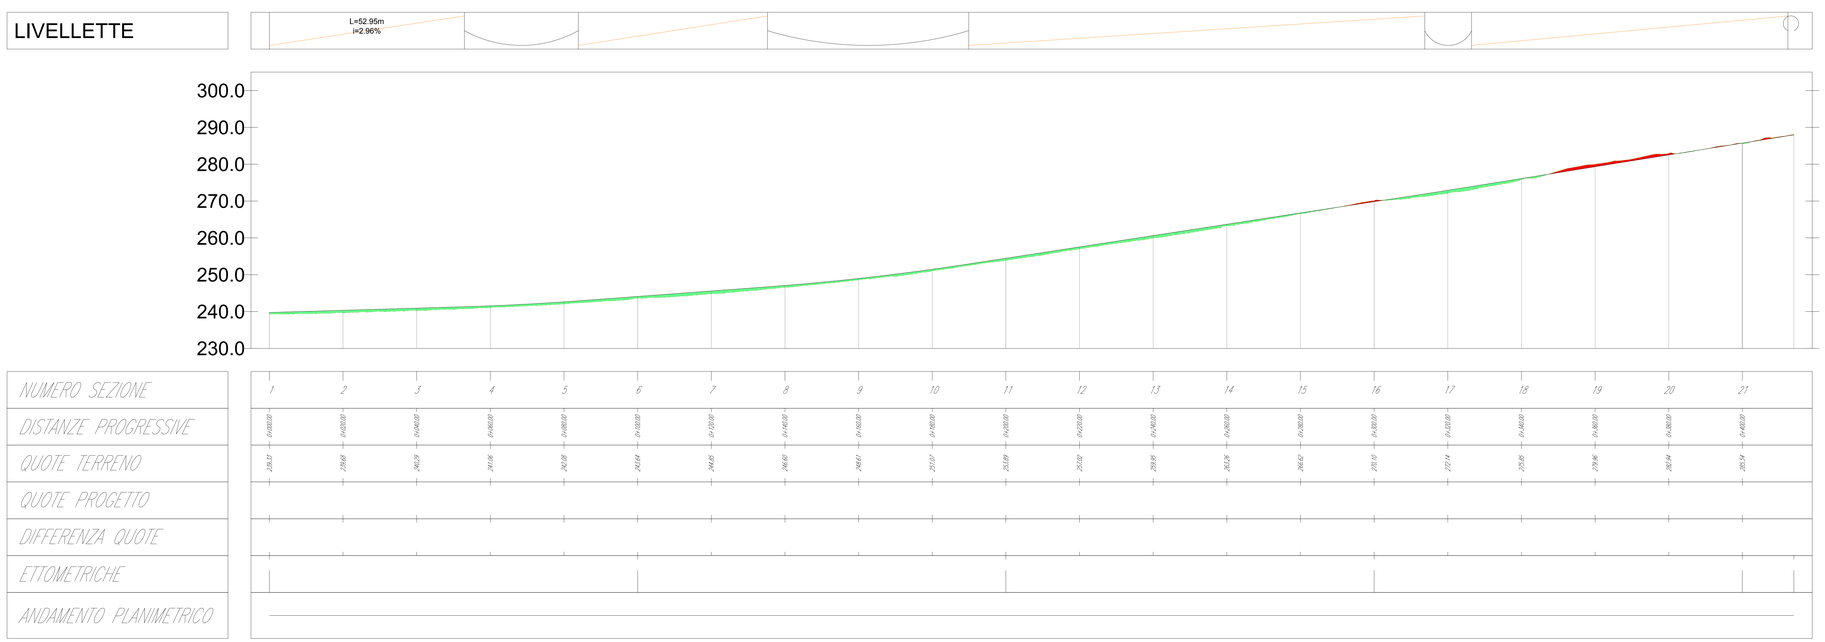
Profilo: PROFILO LONGITUDINALE STRADA SF12 (1)
Q.Rif. : 230.00