





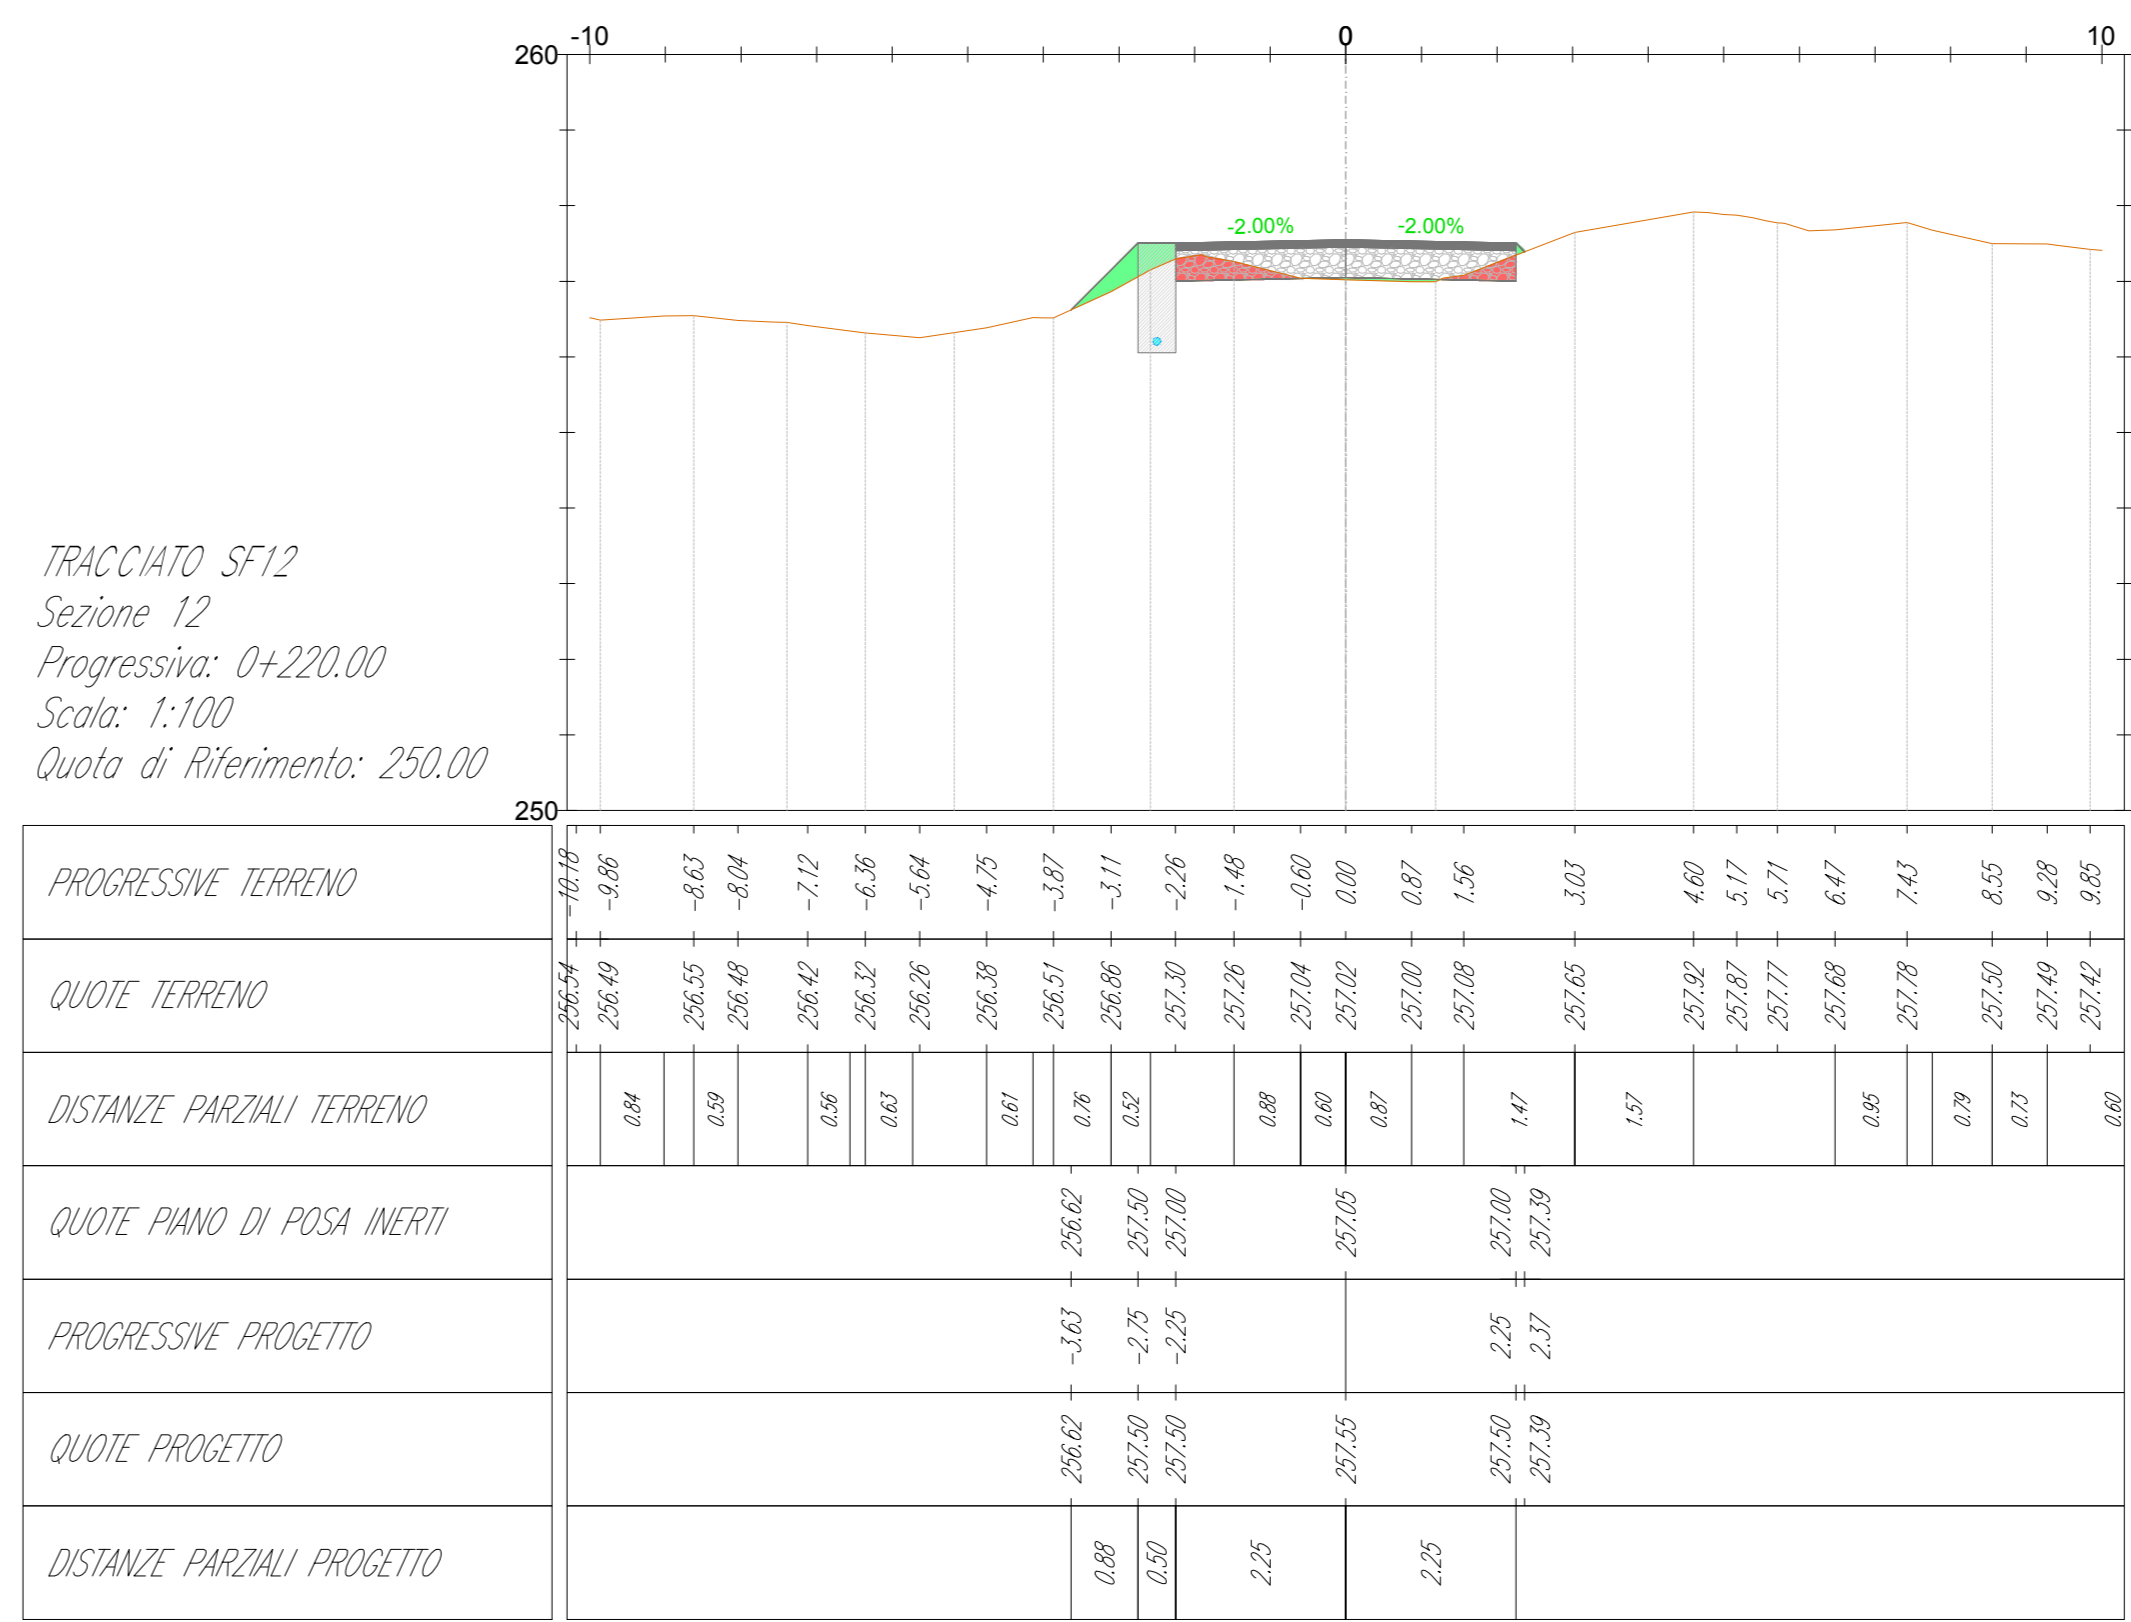
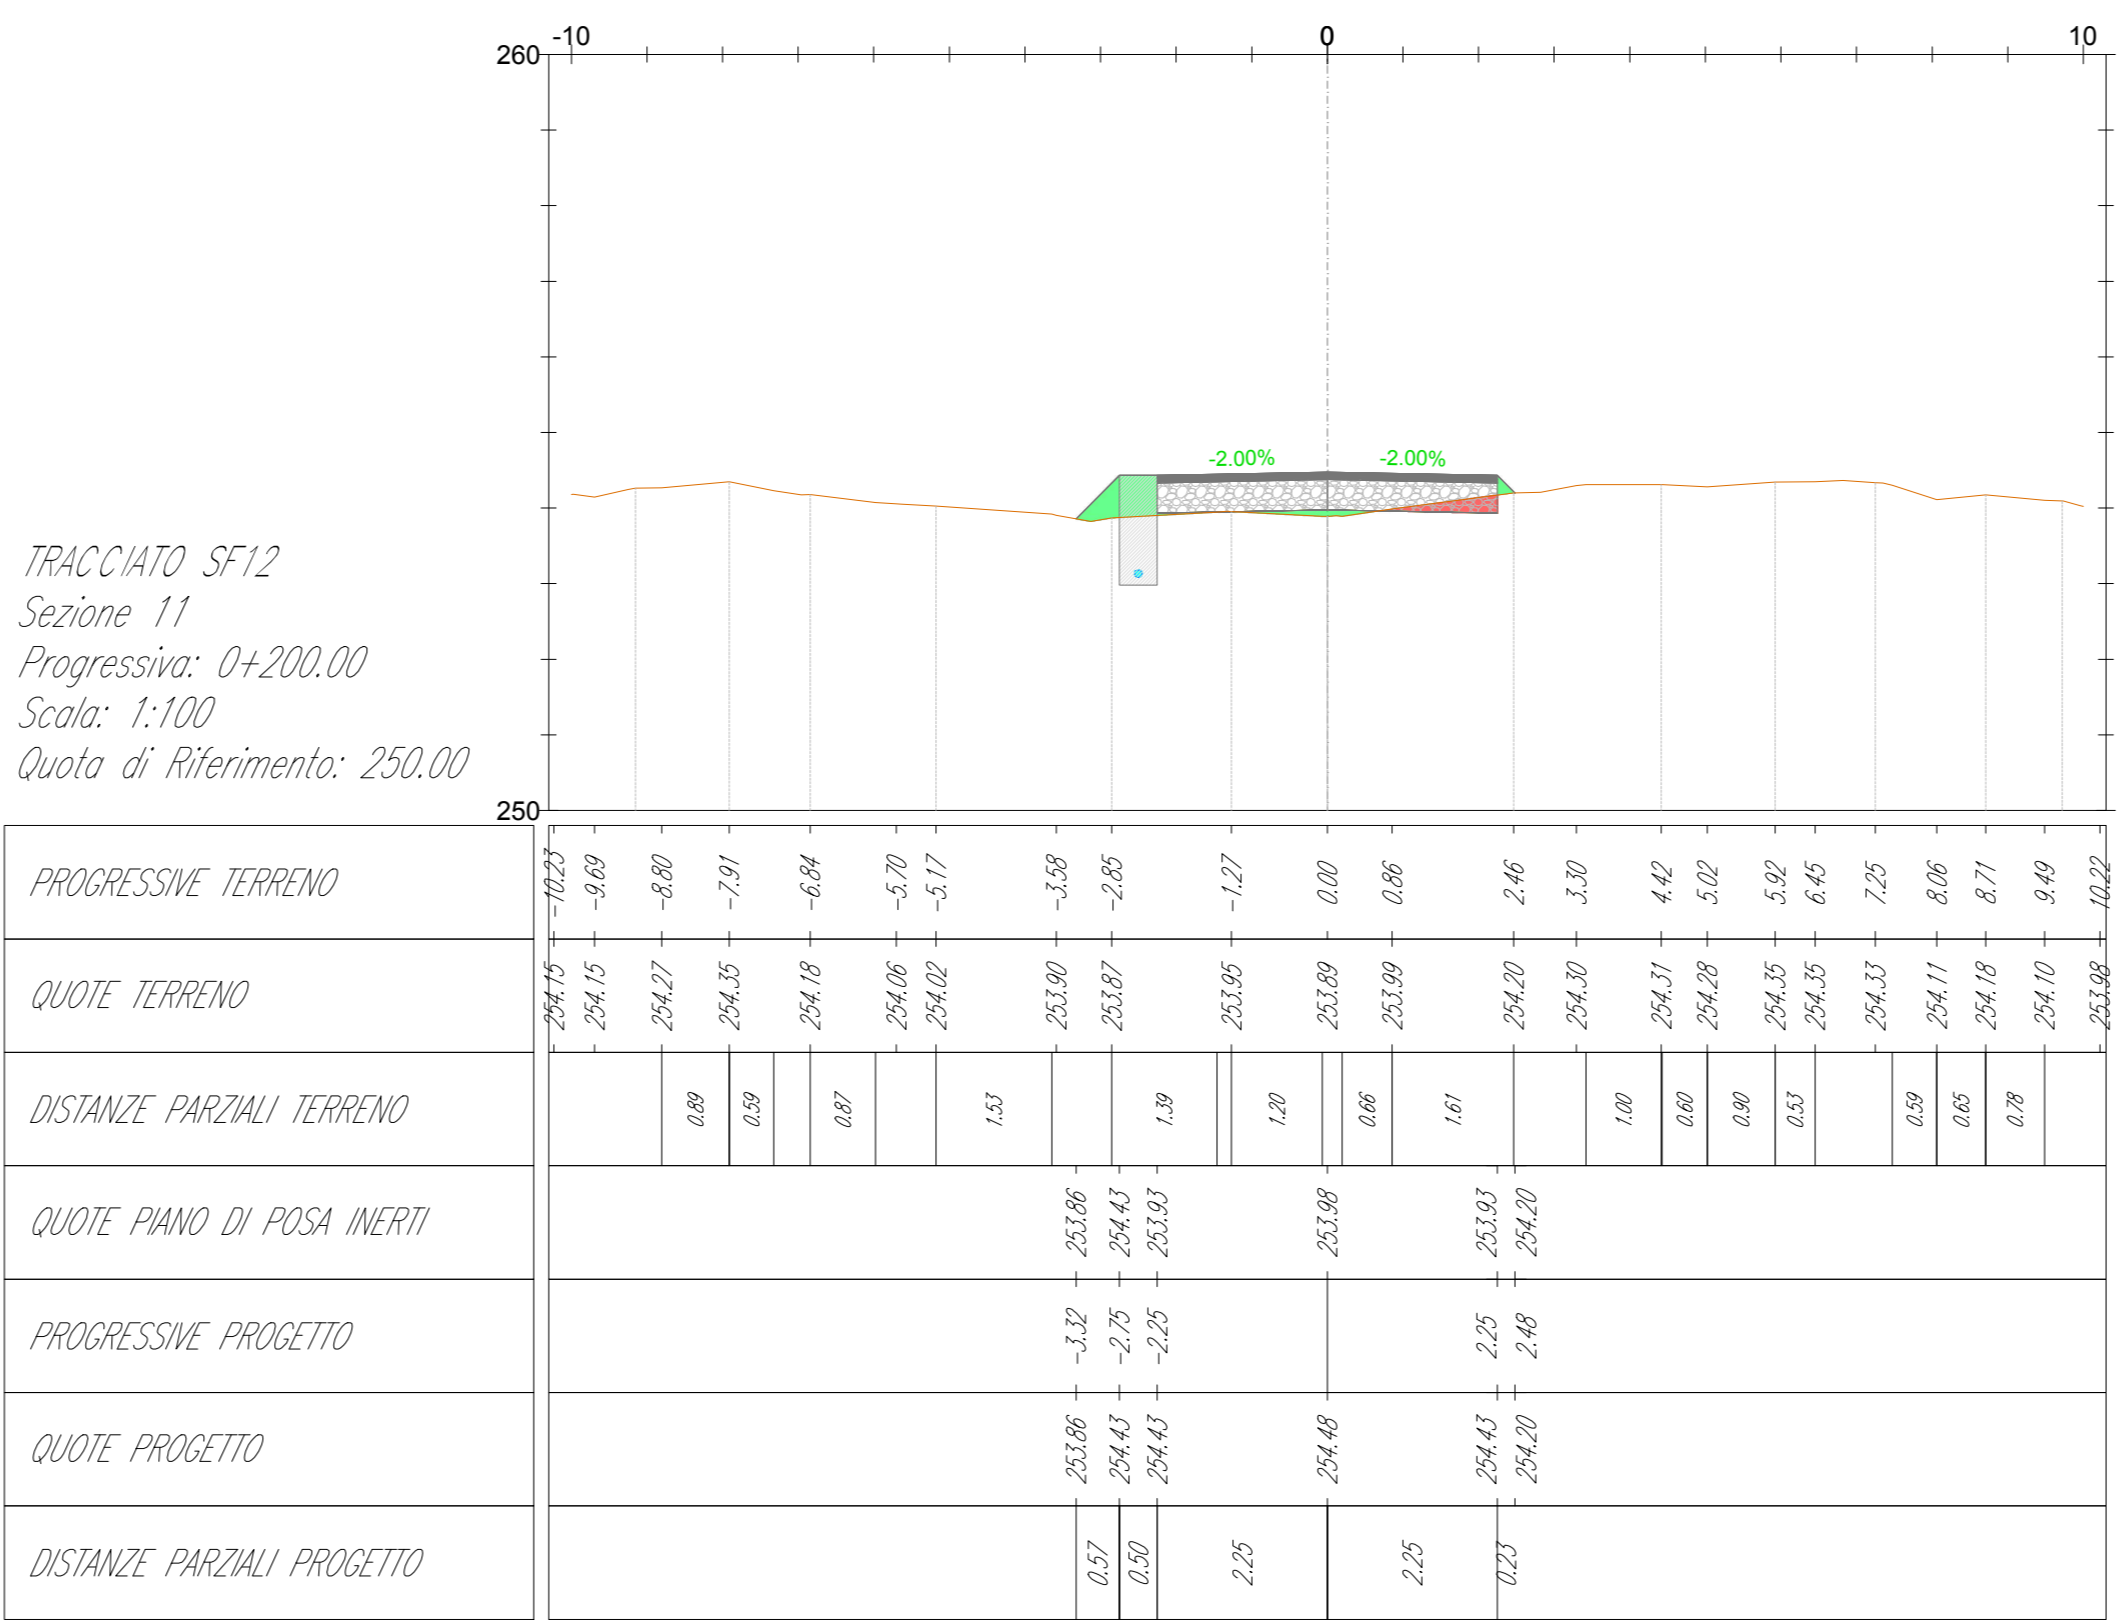
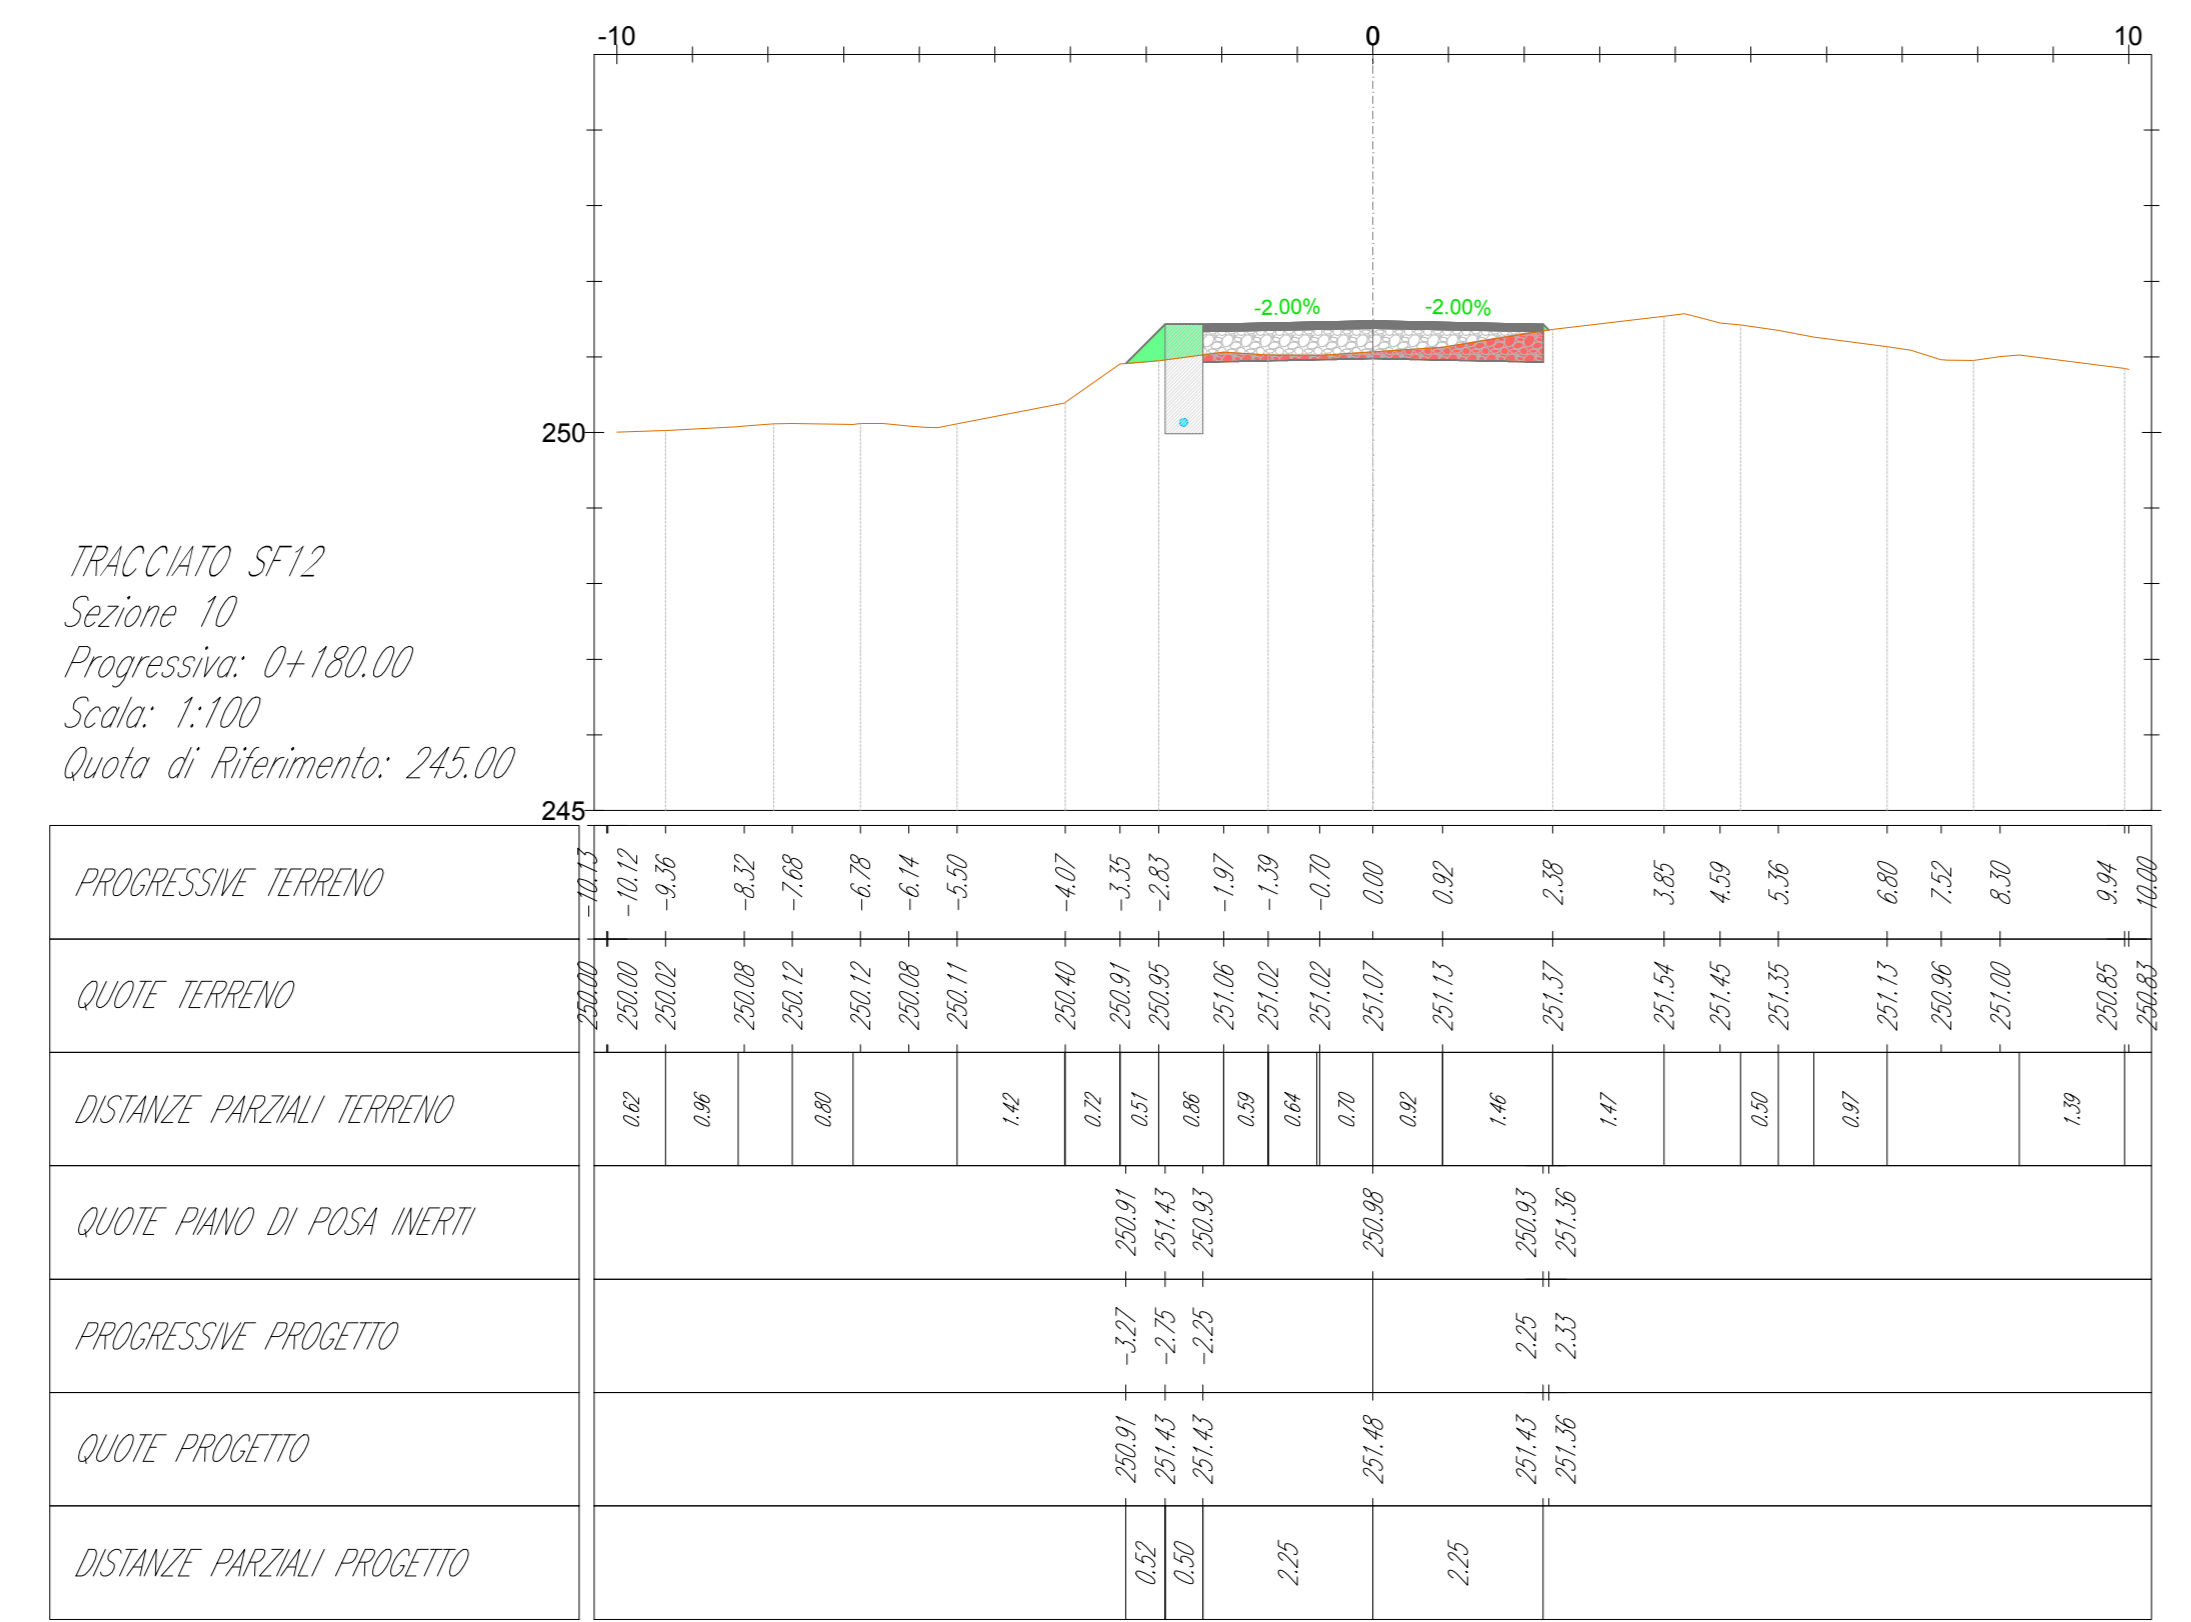
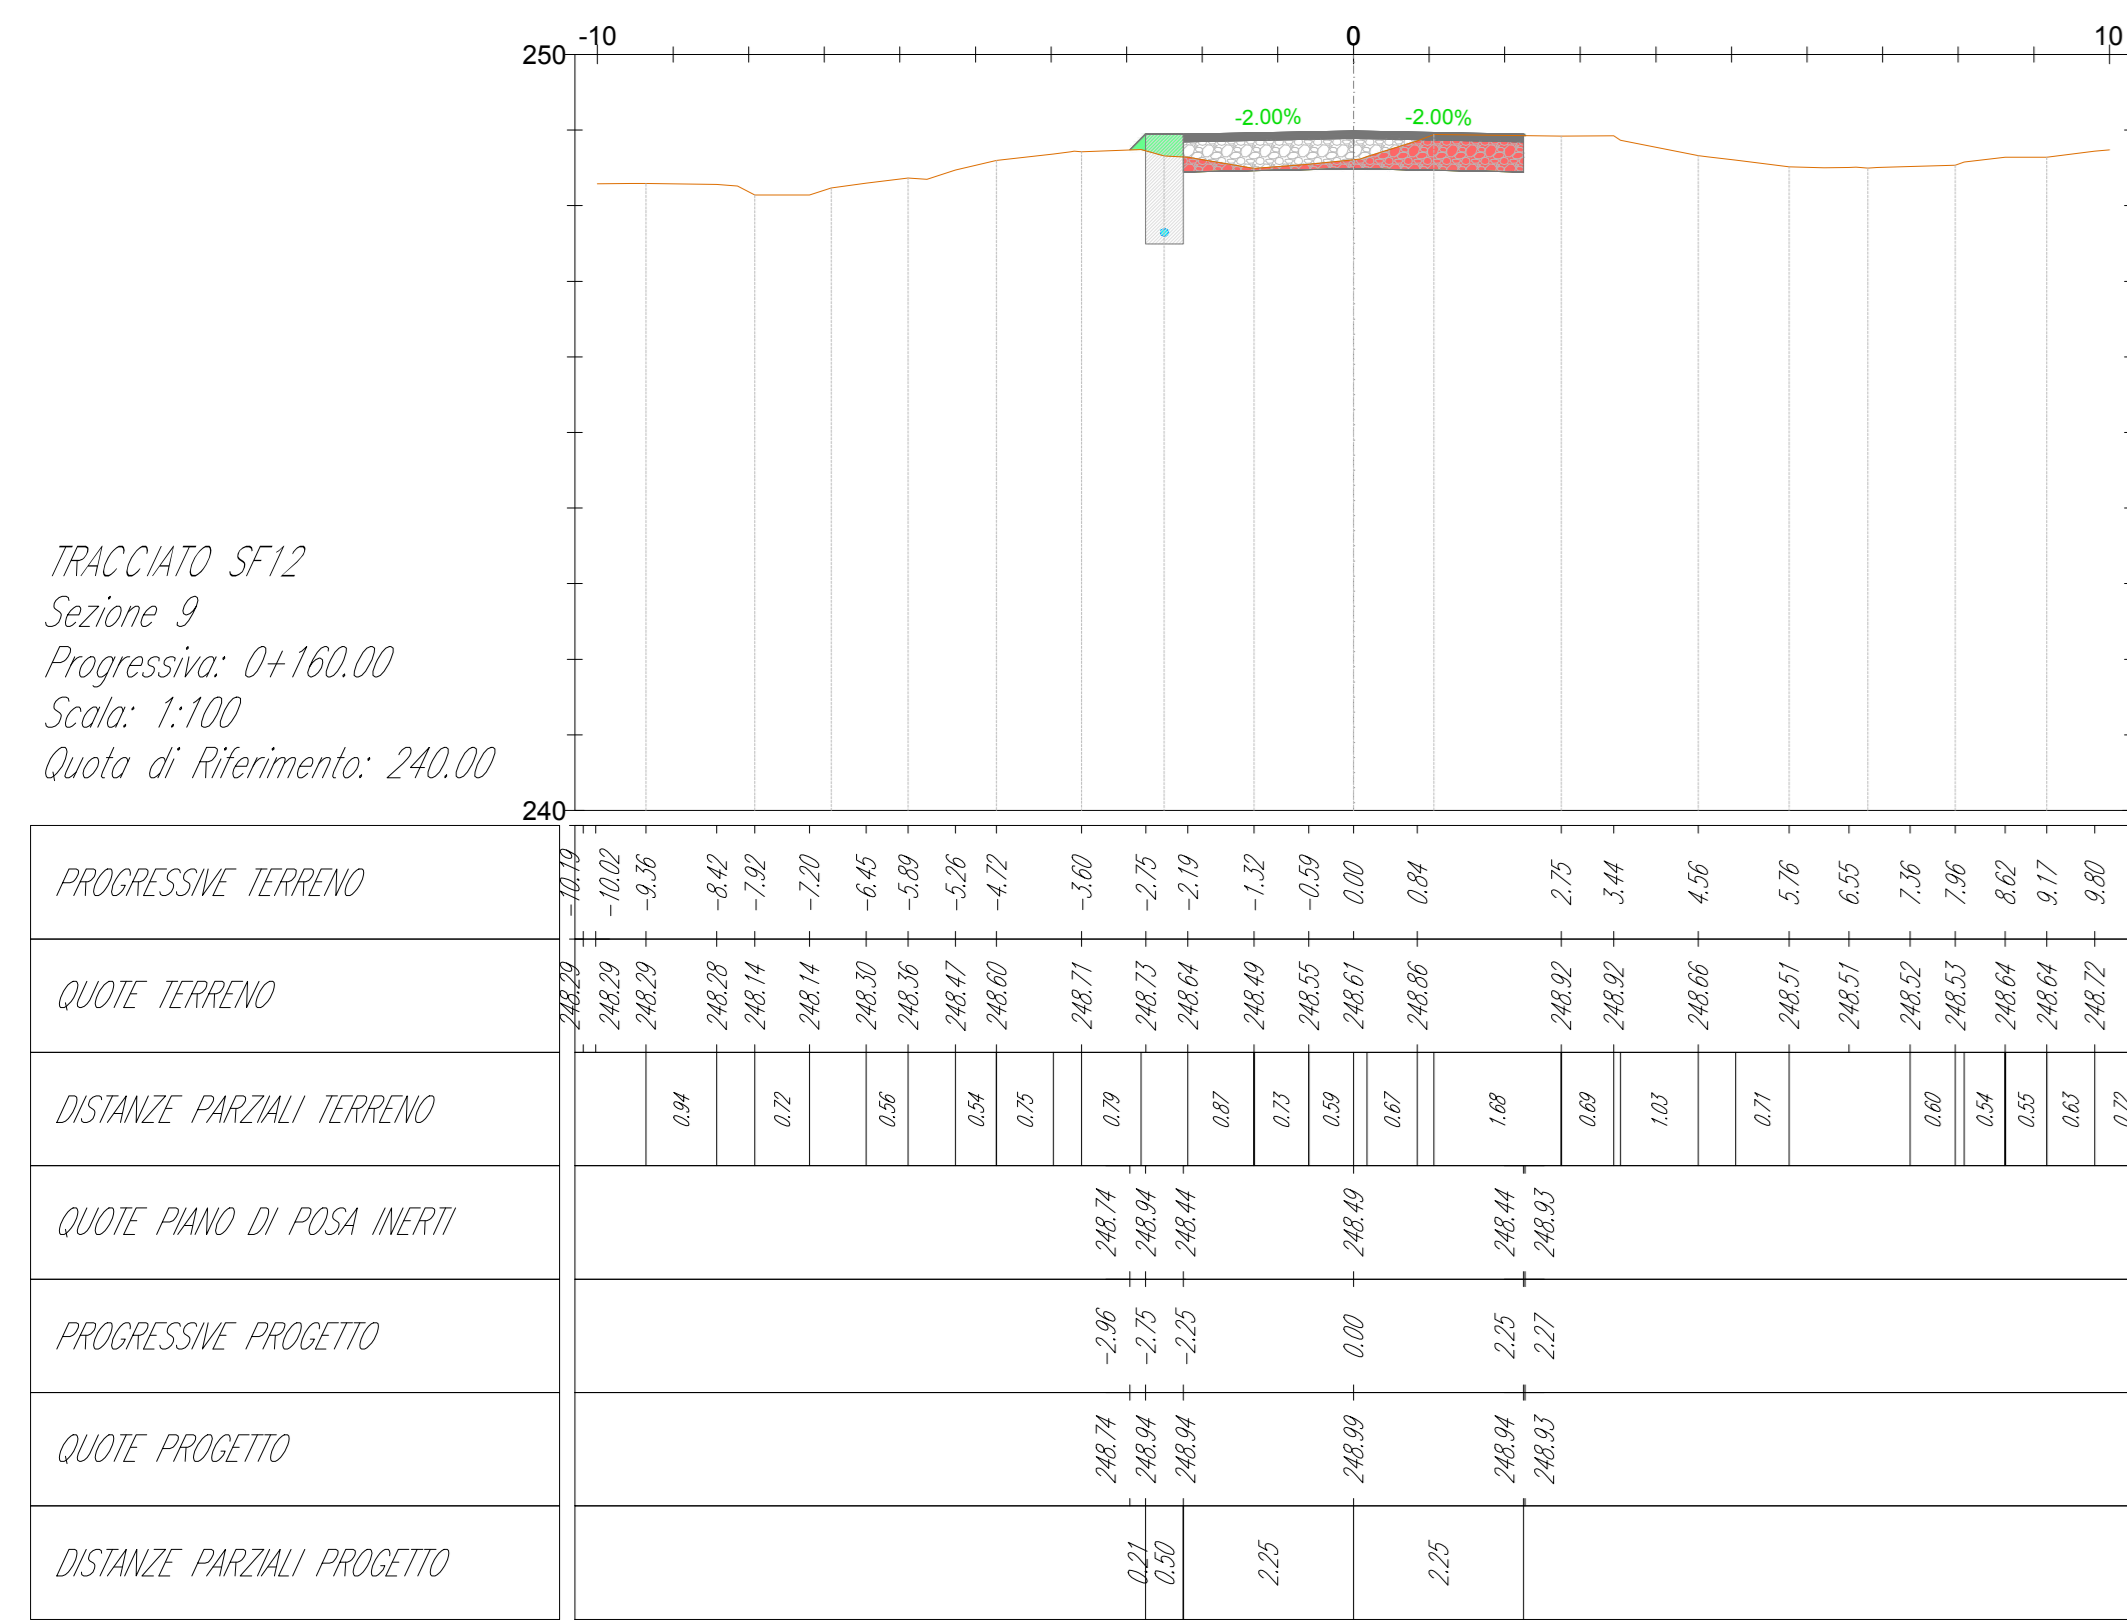
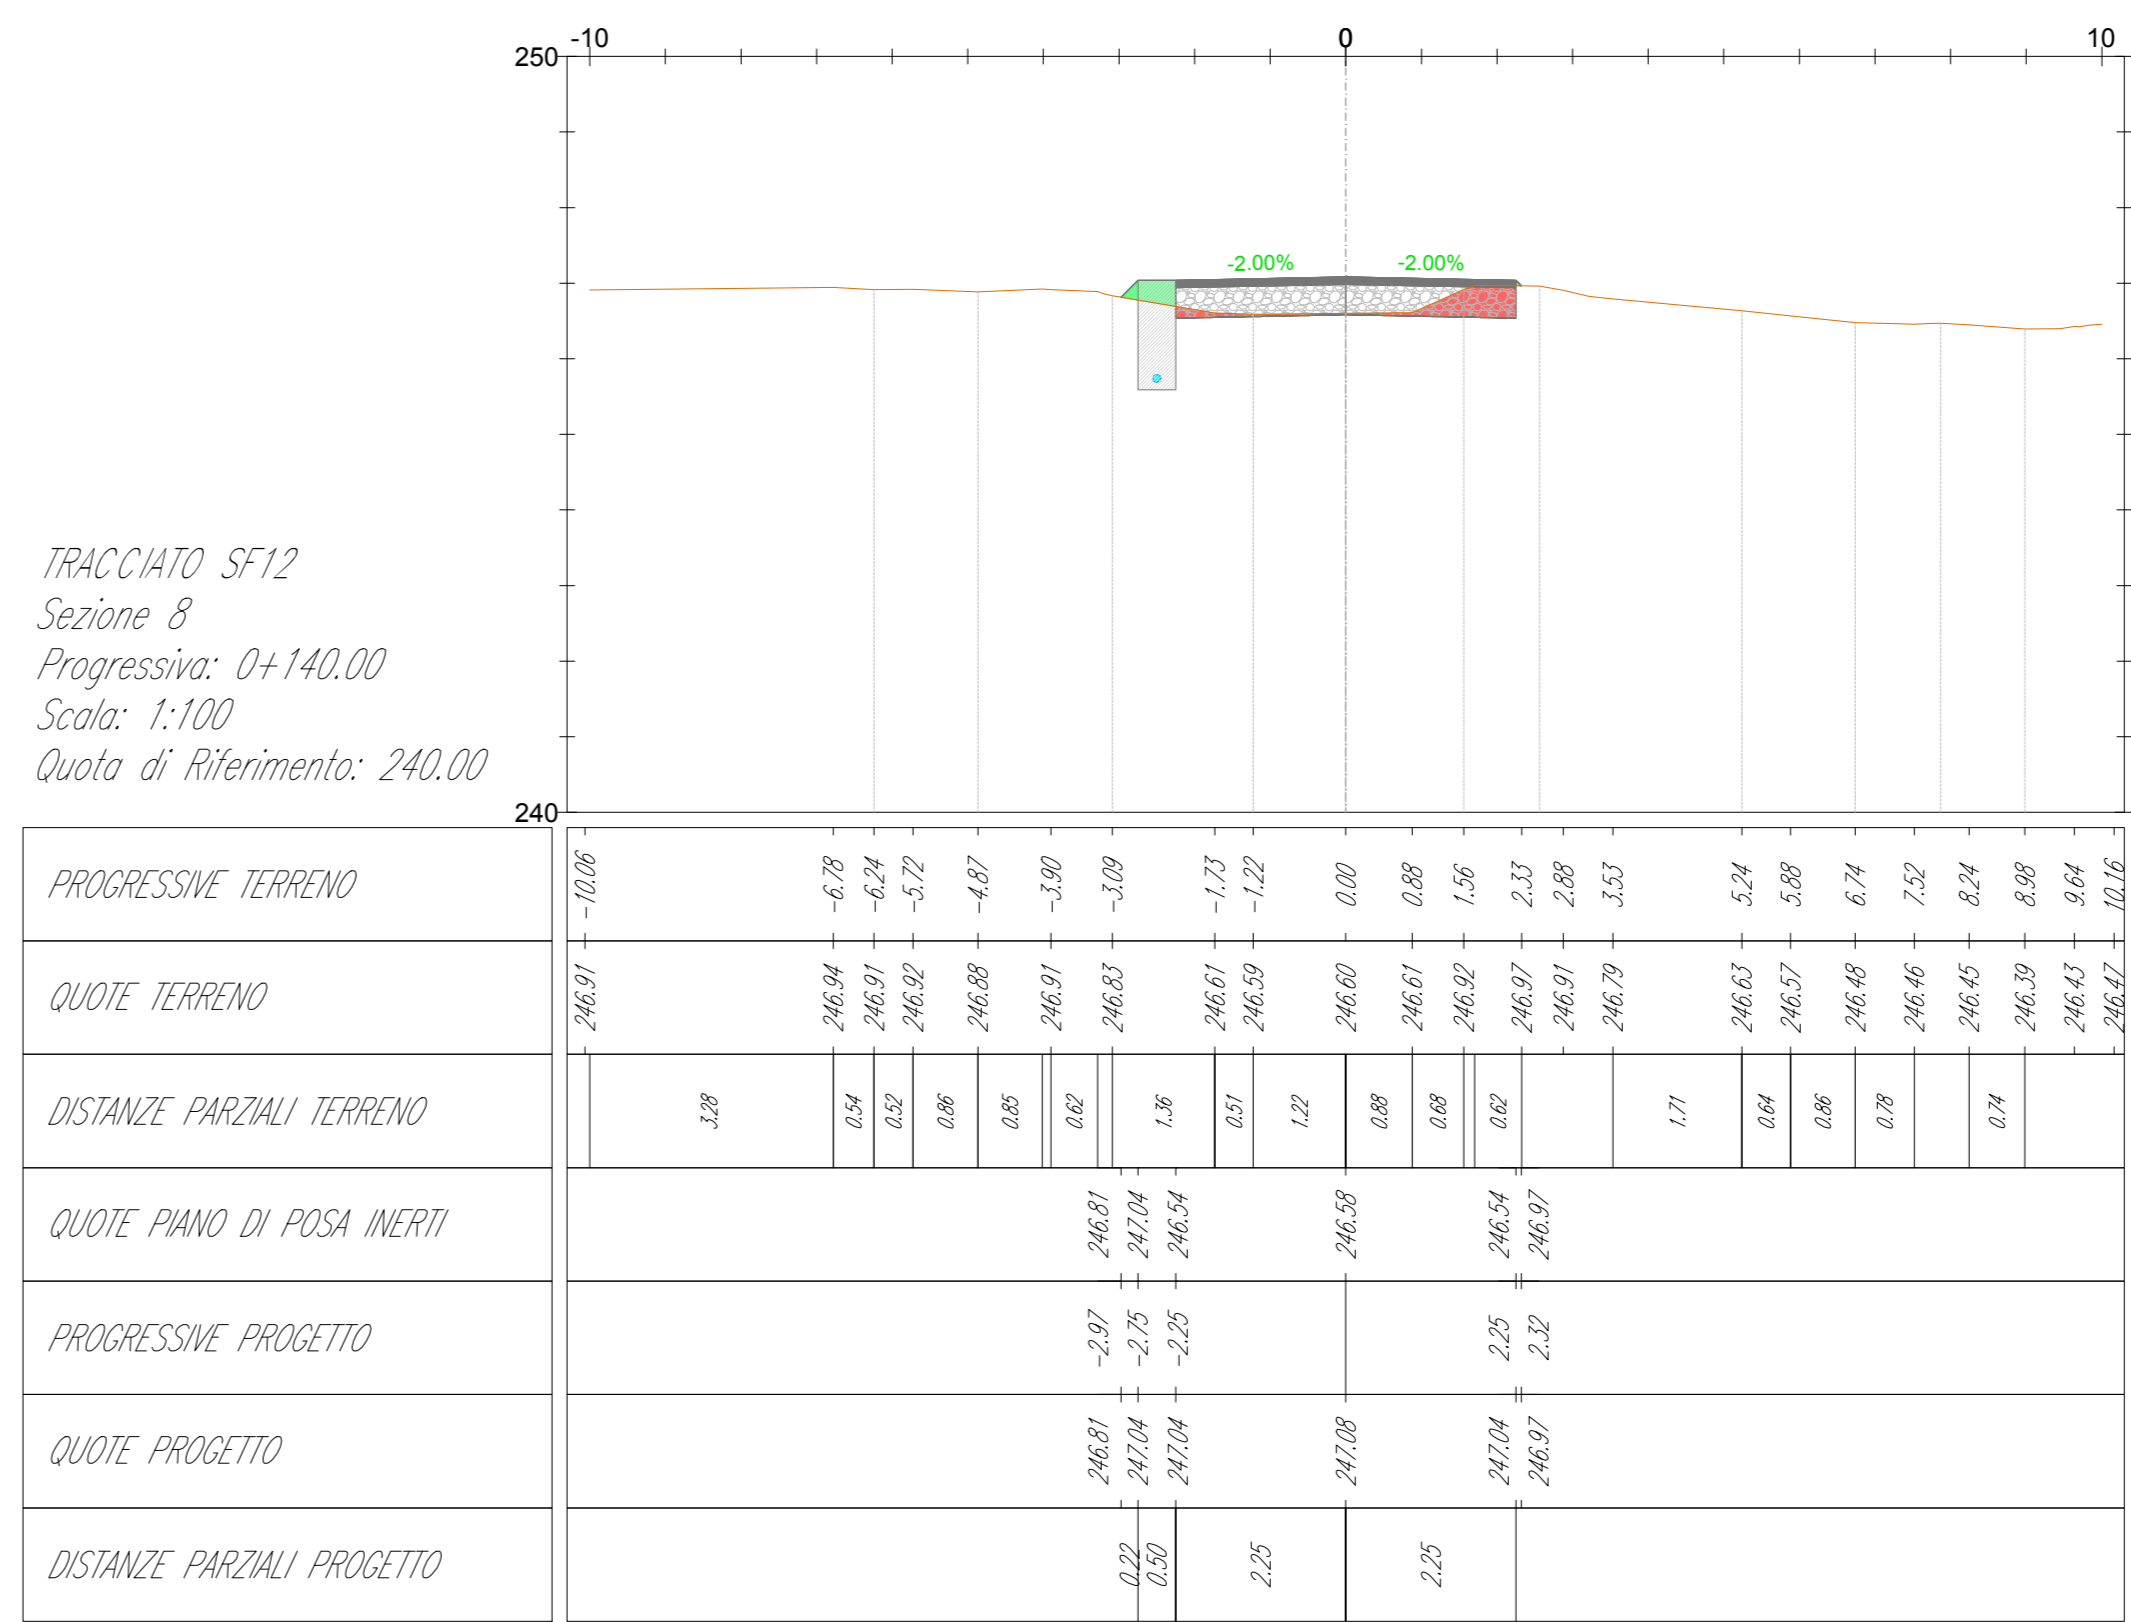
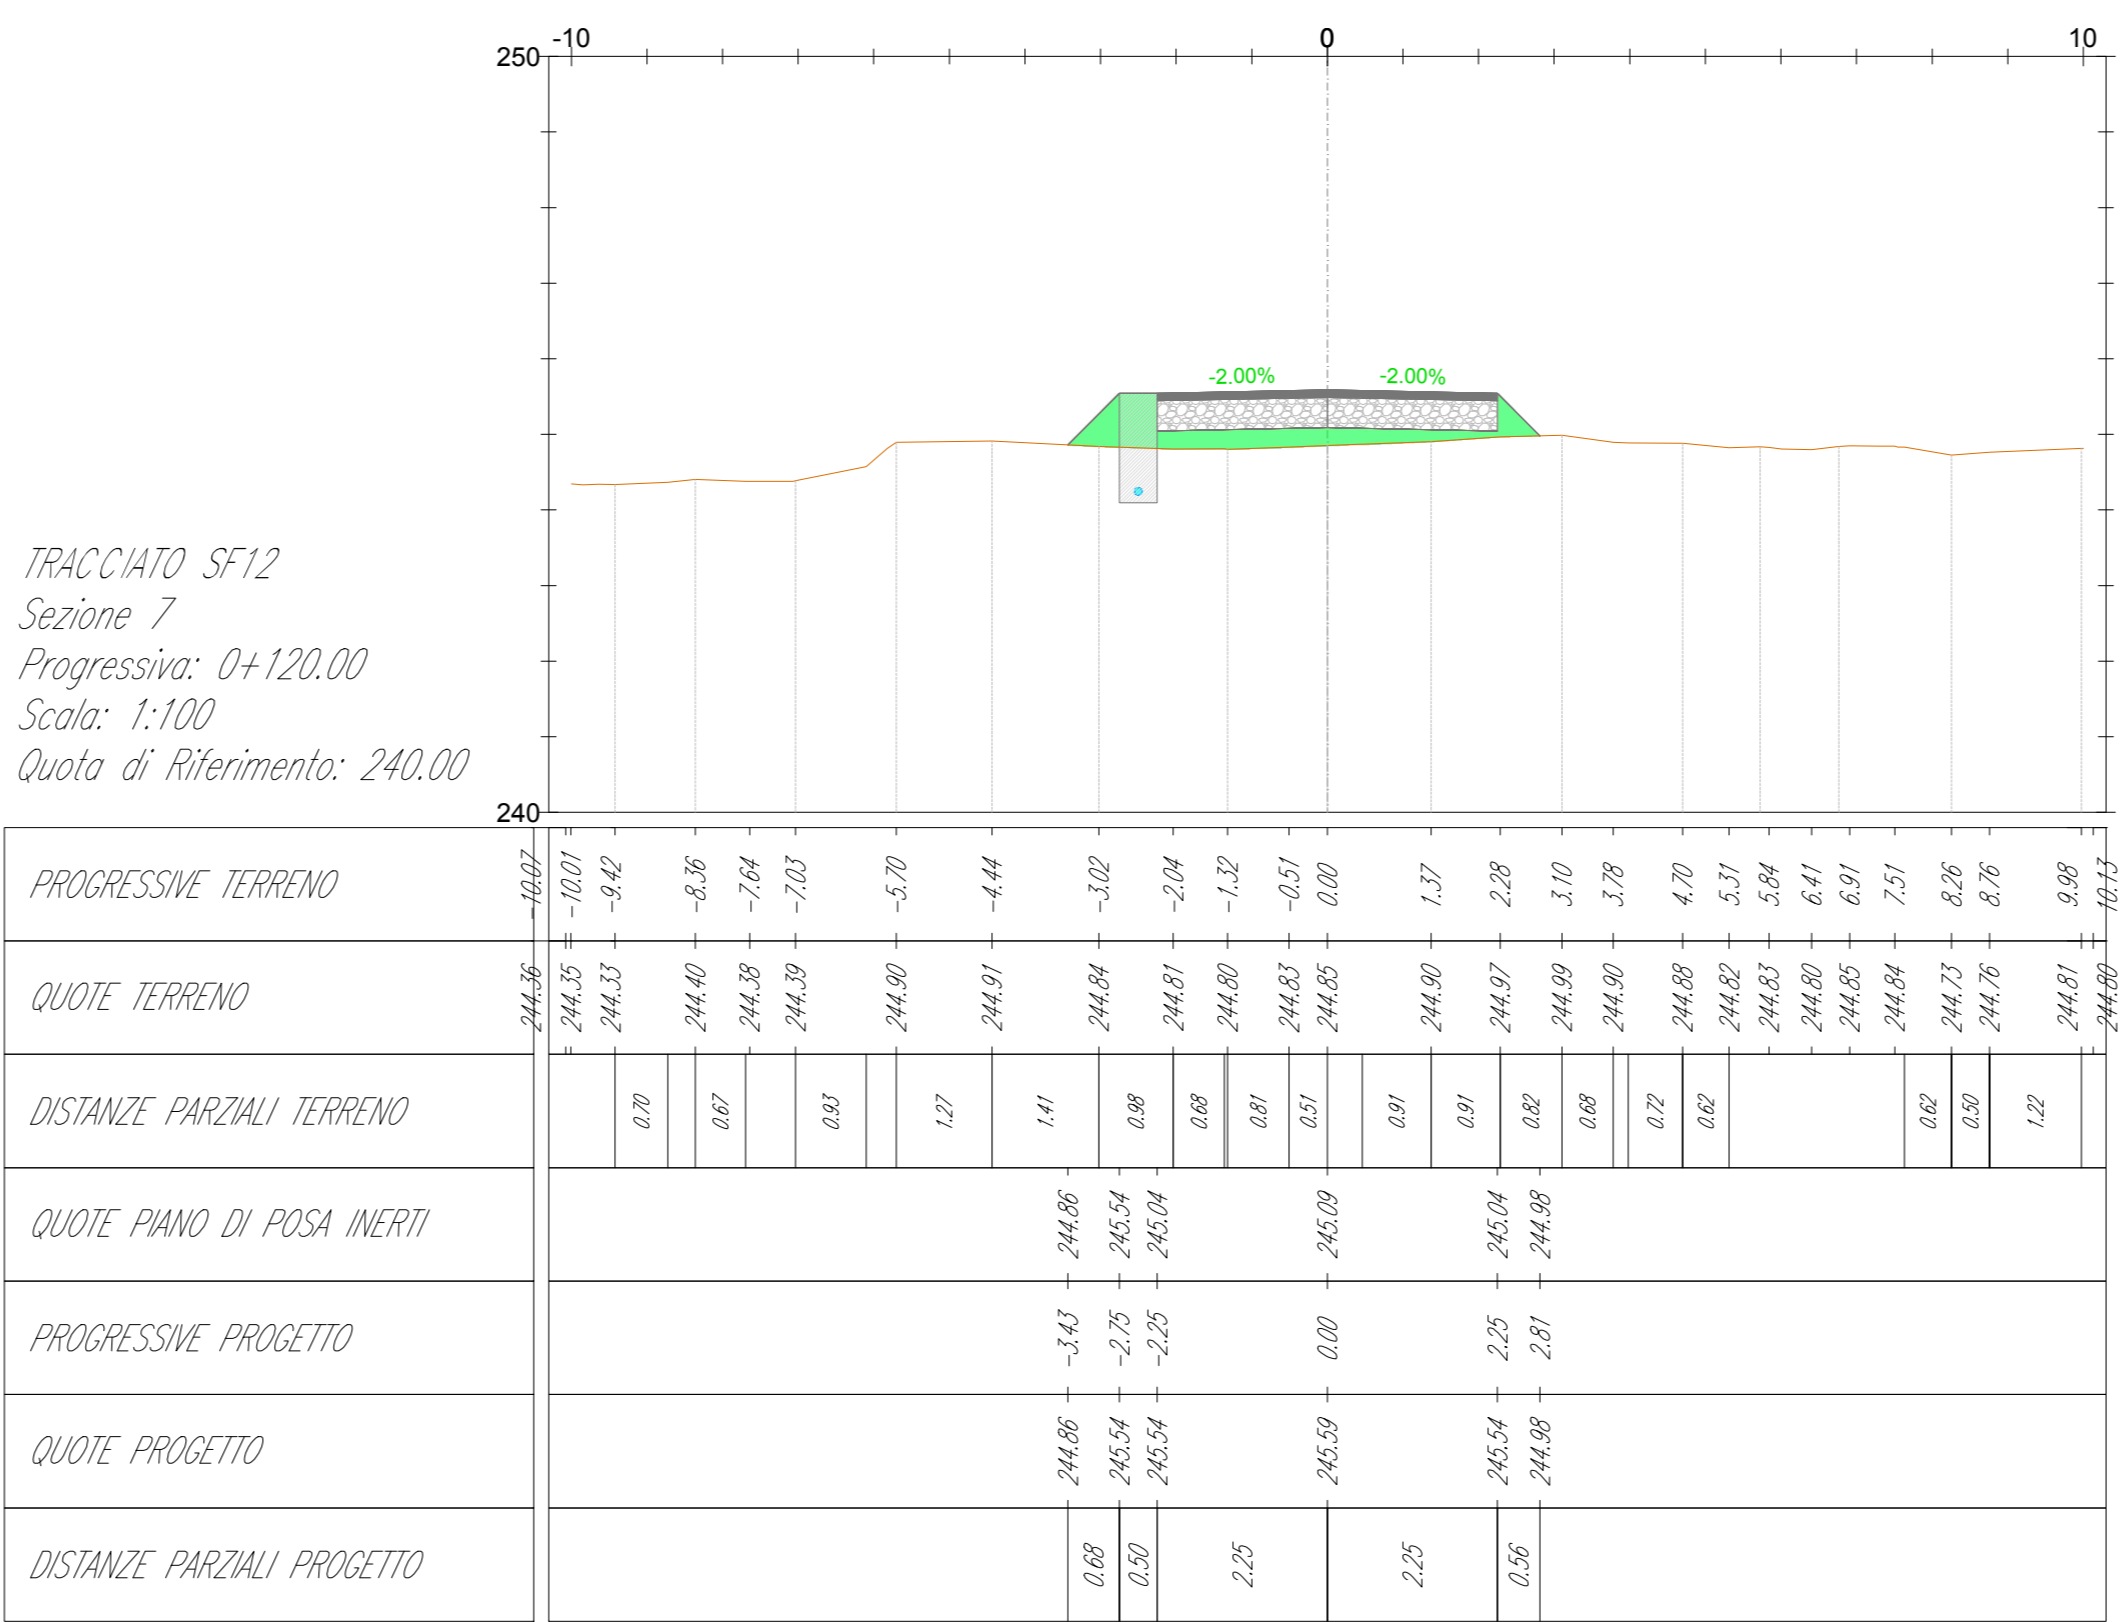
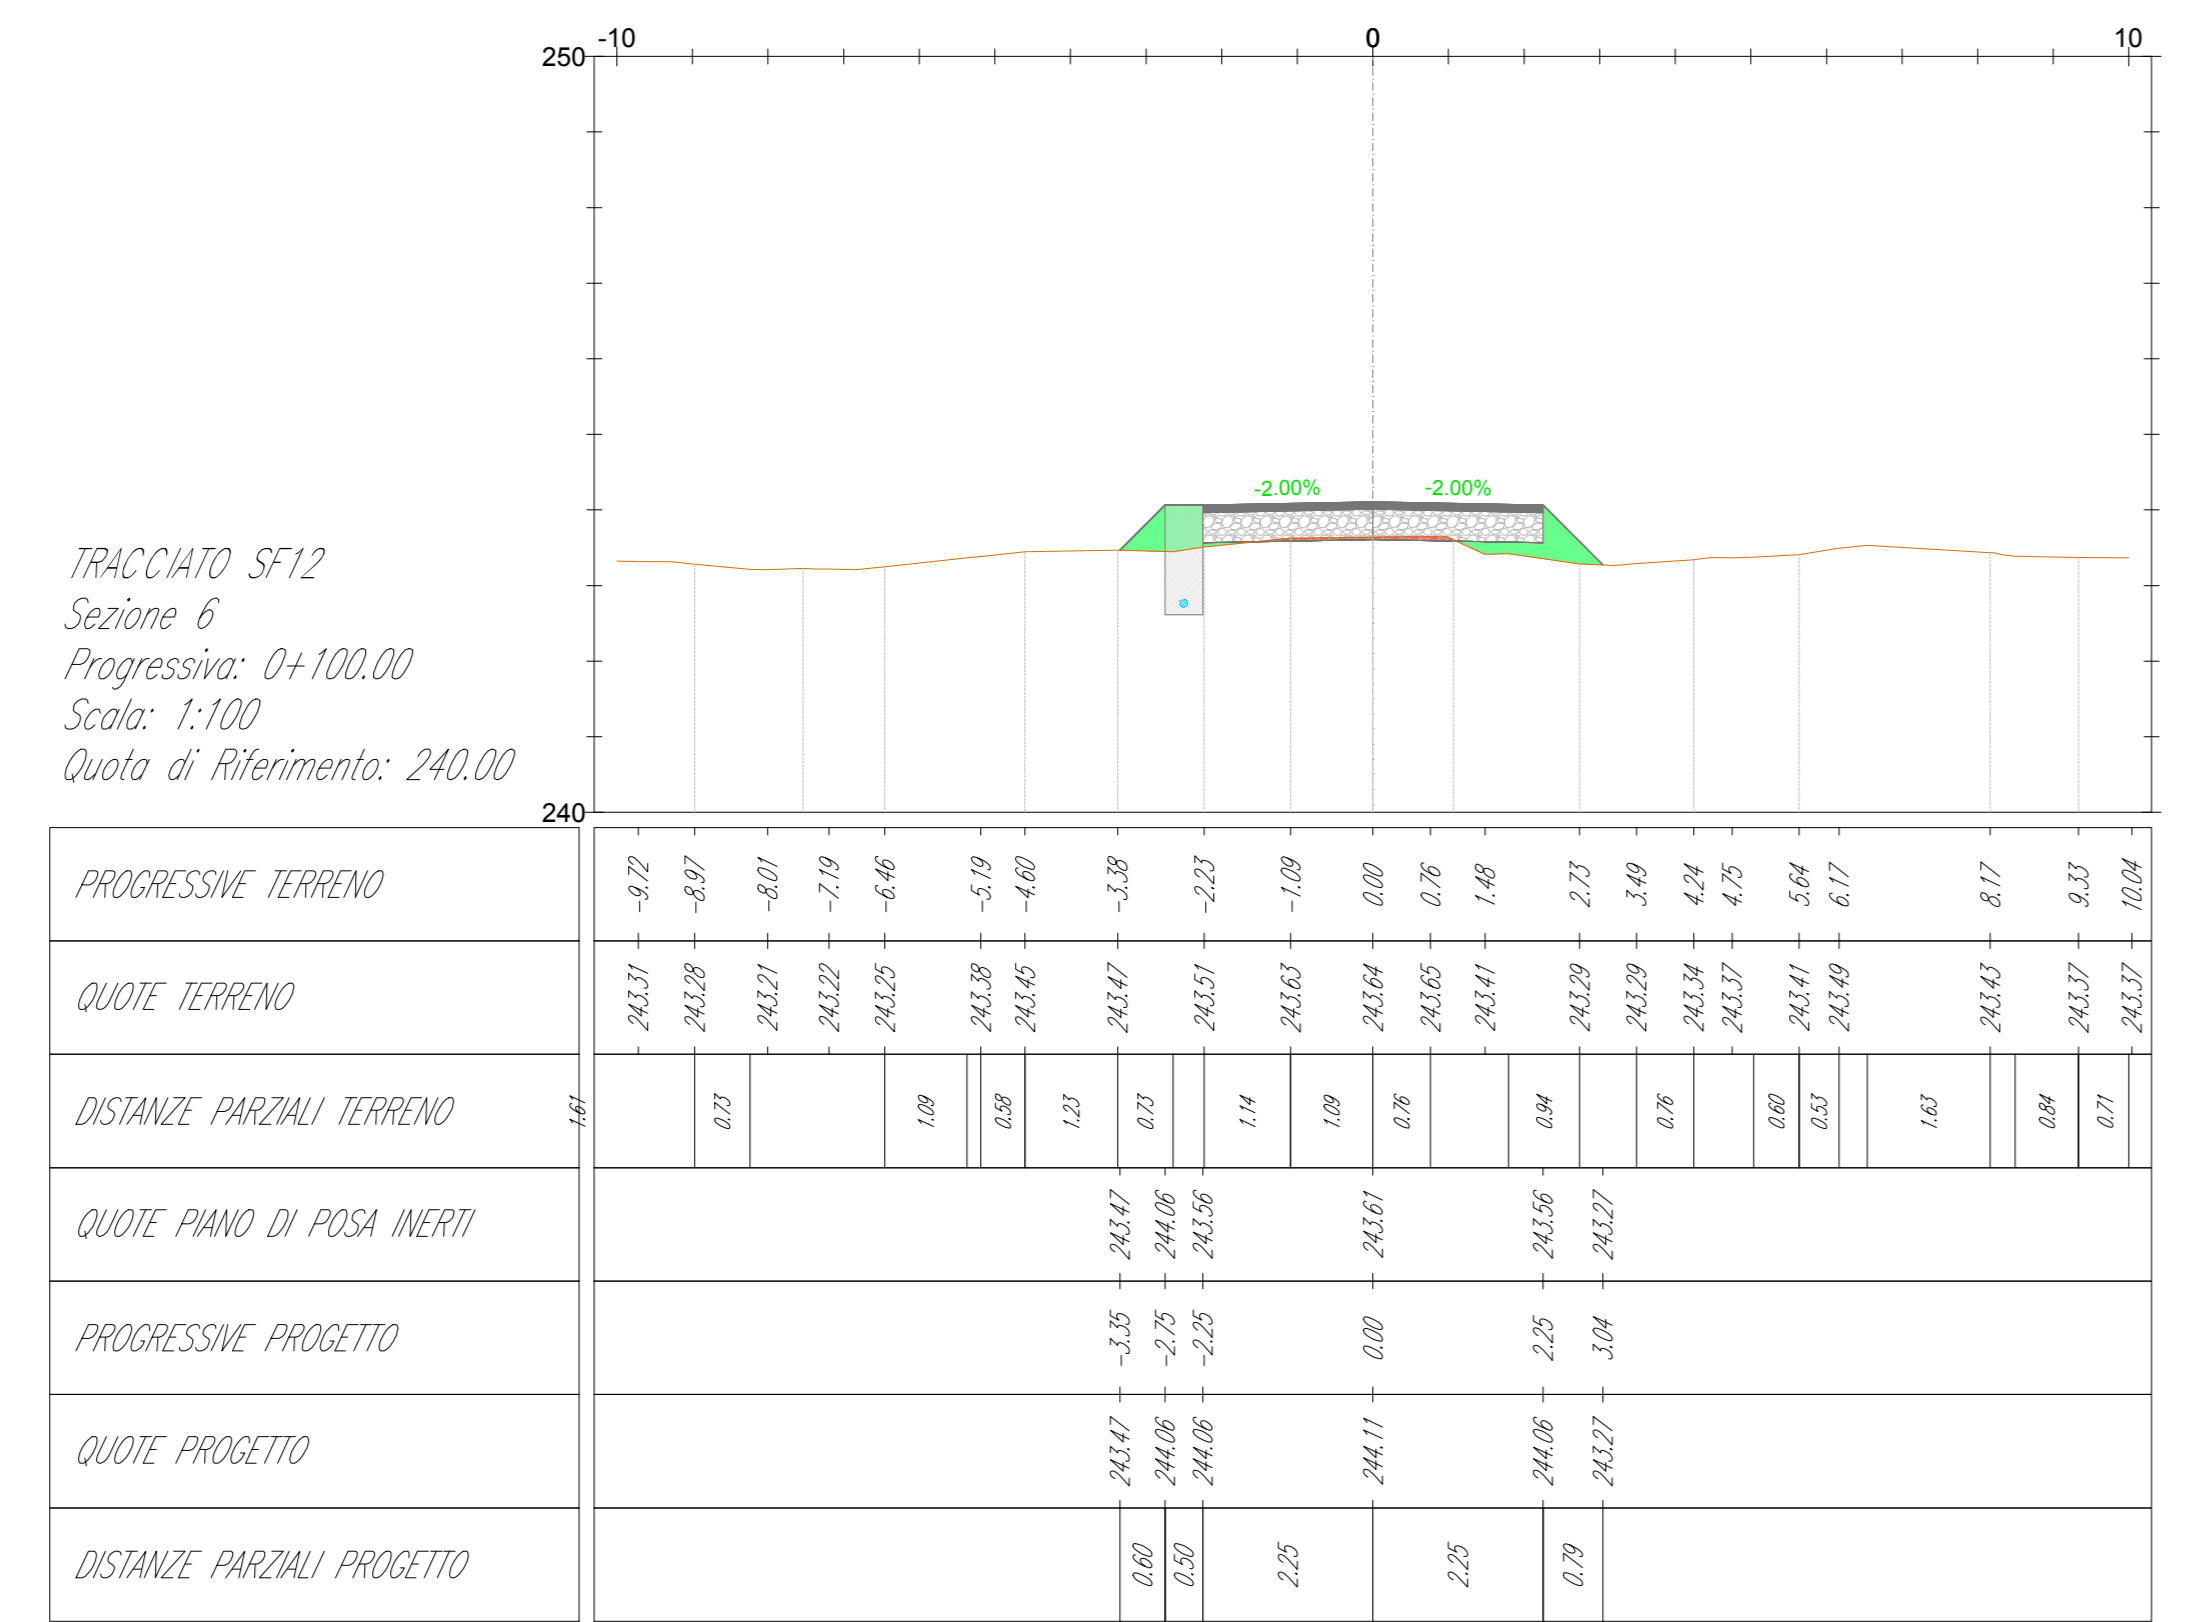
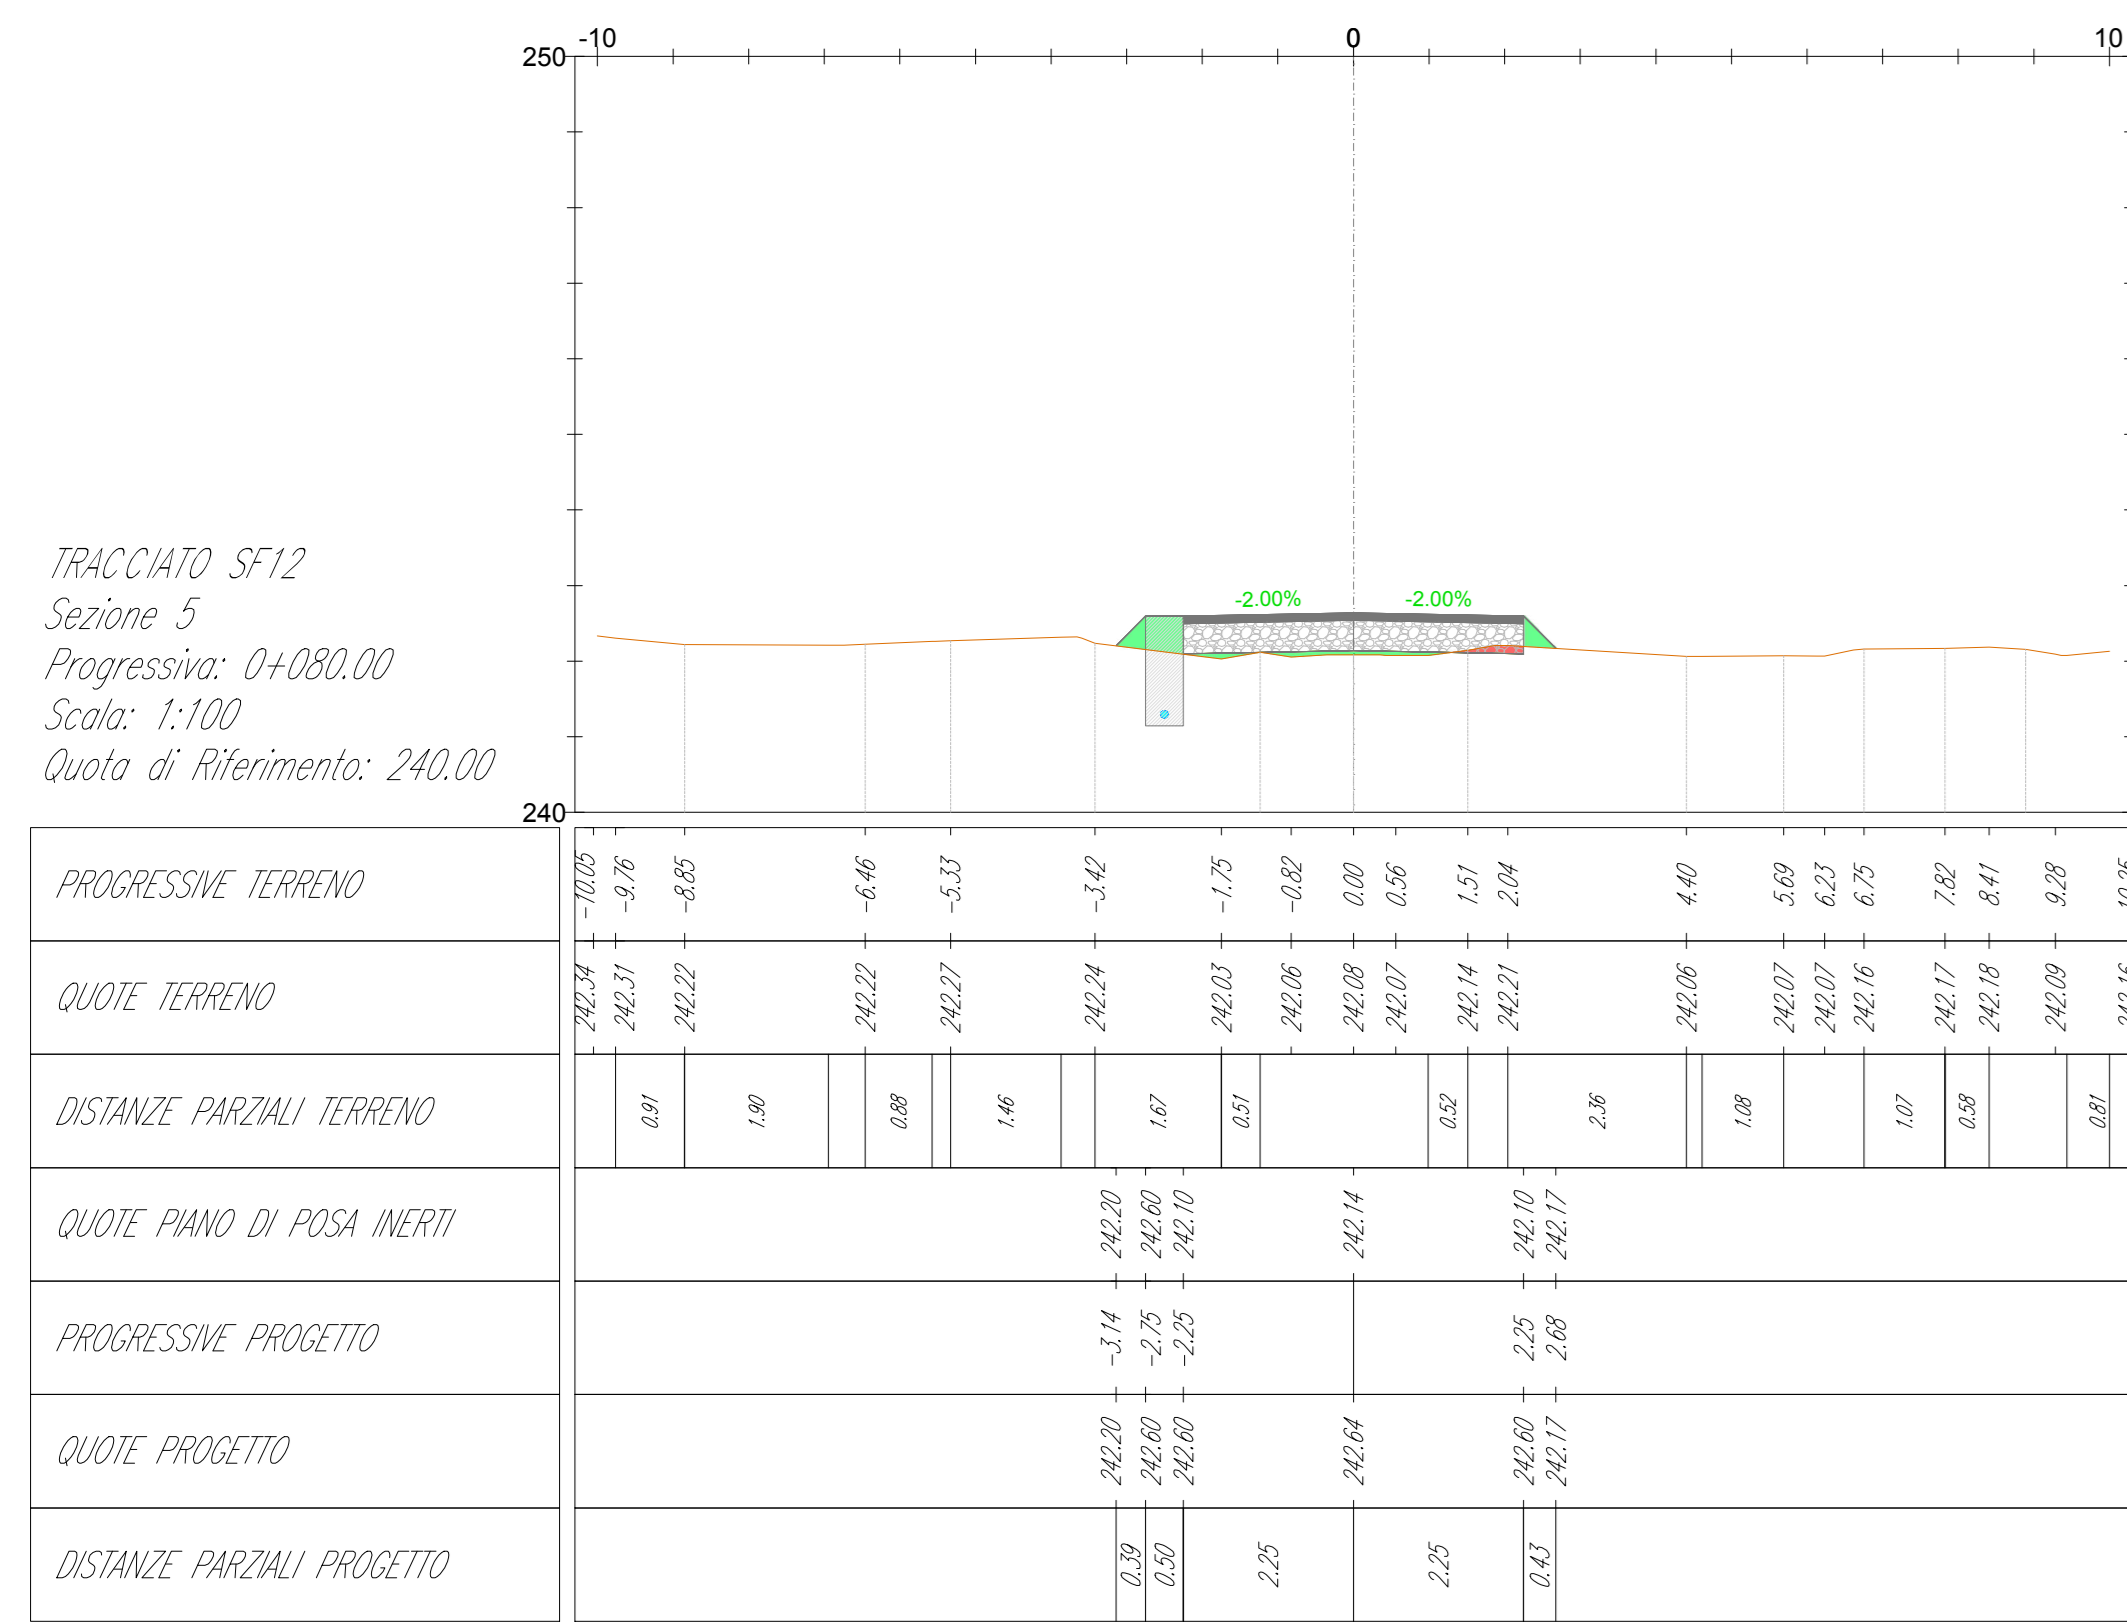
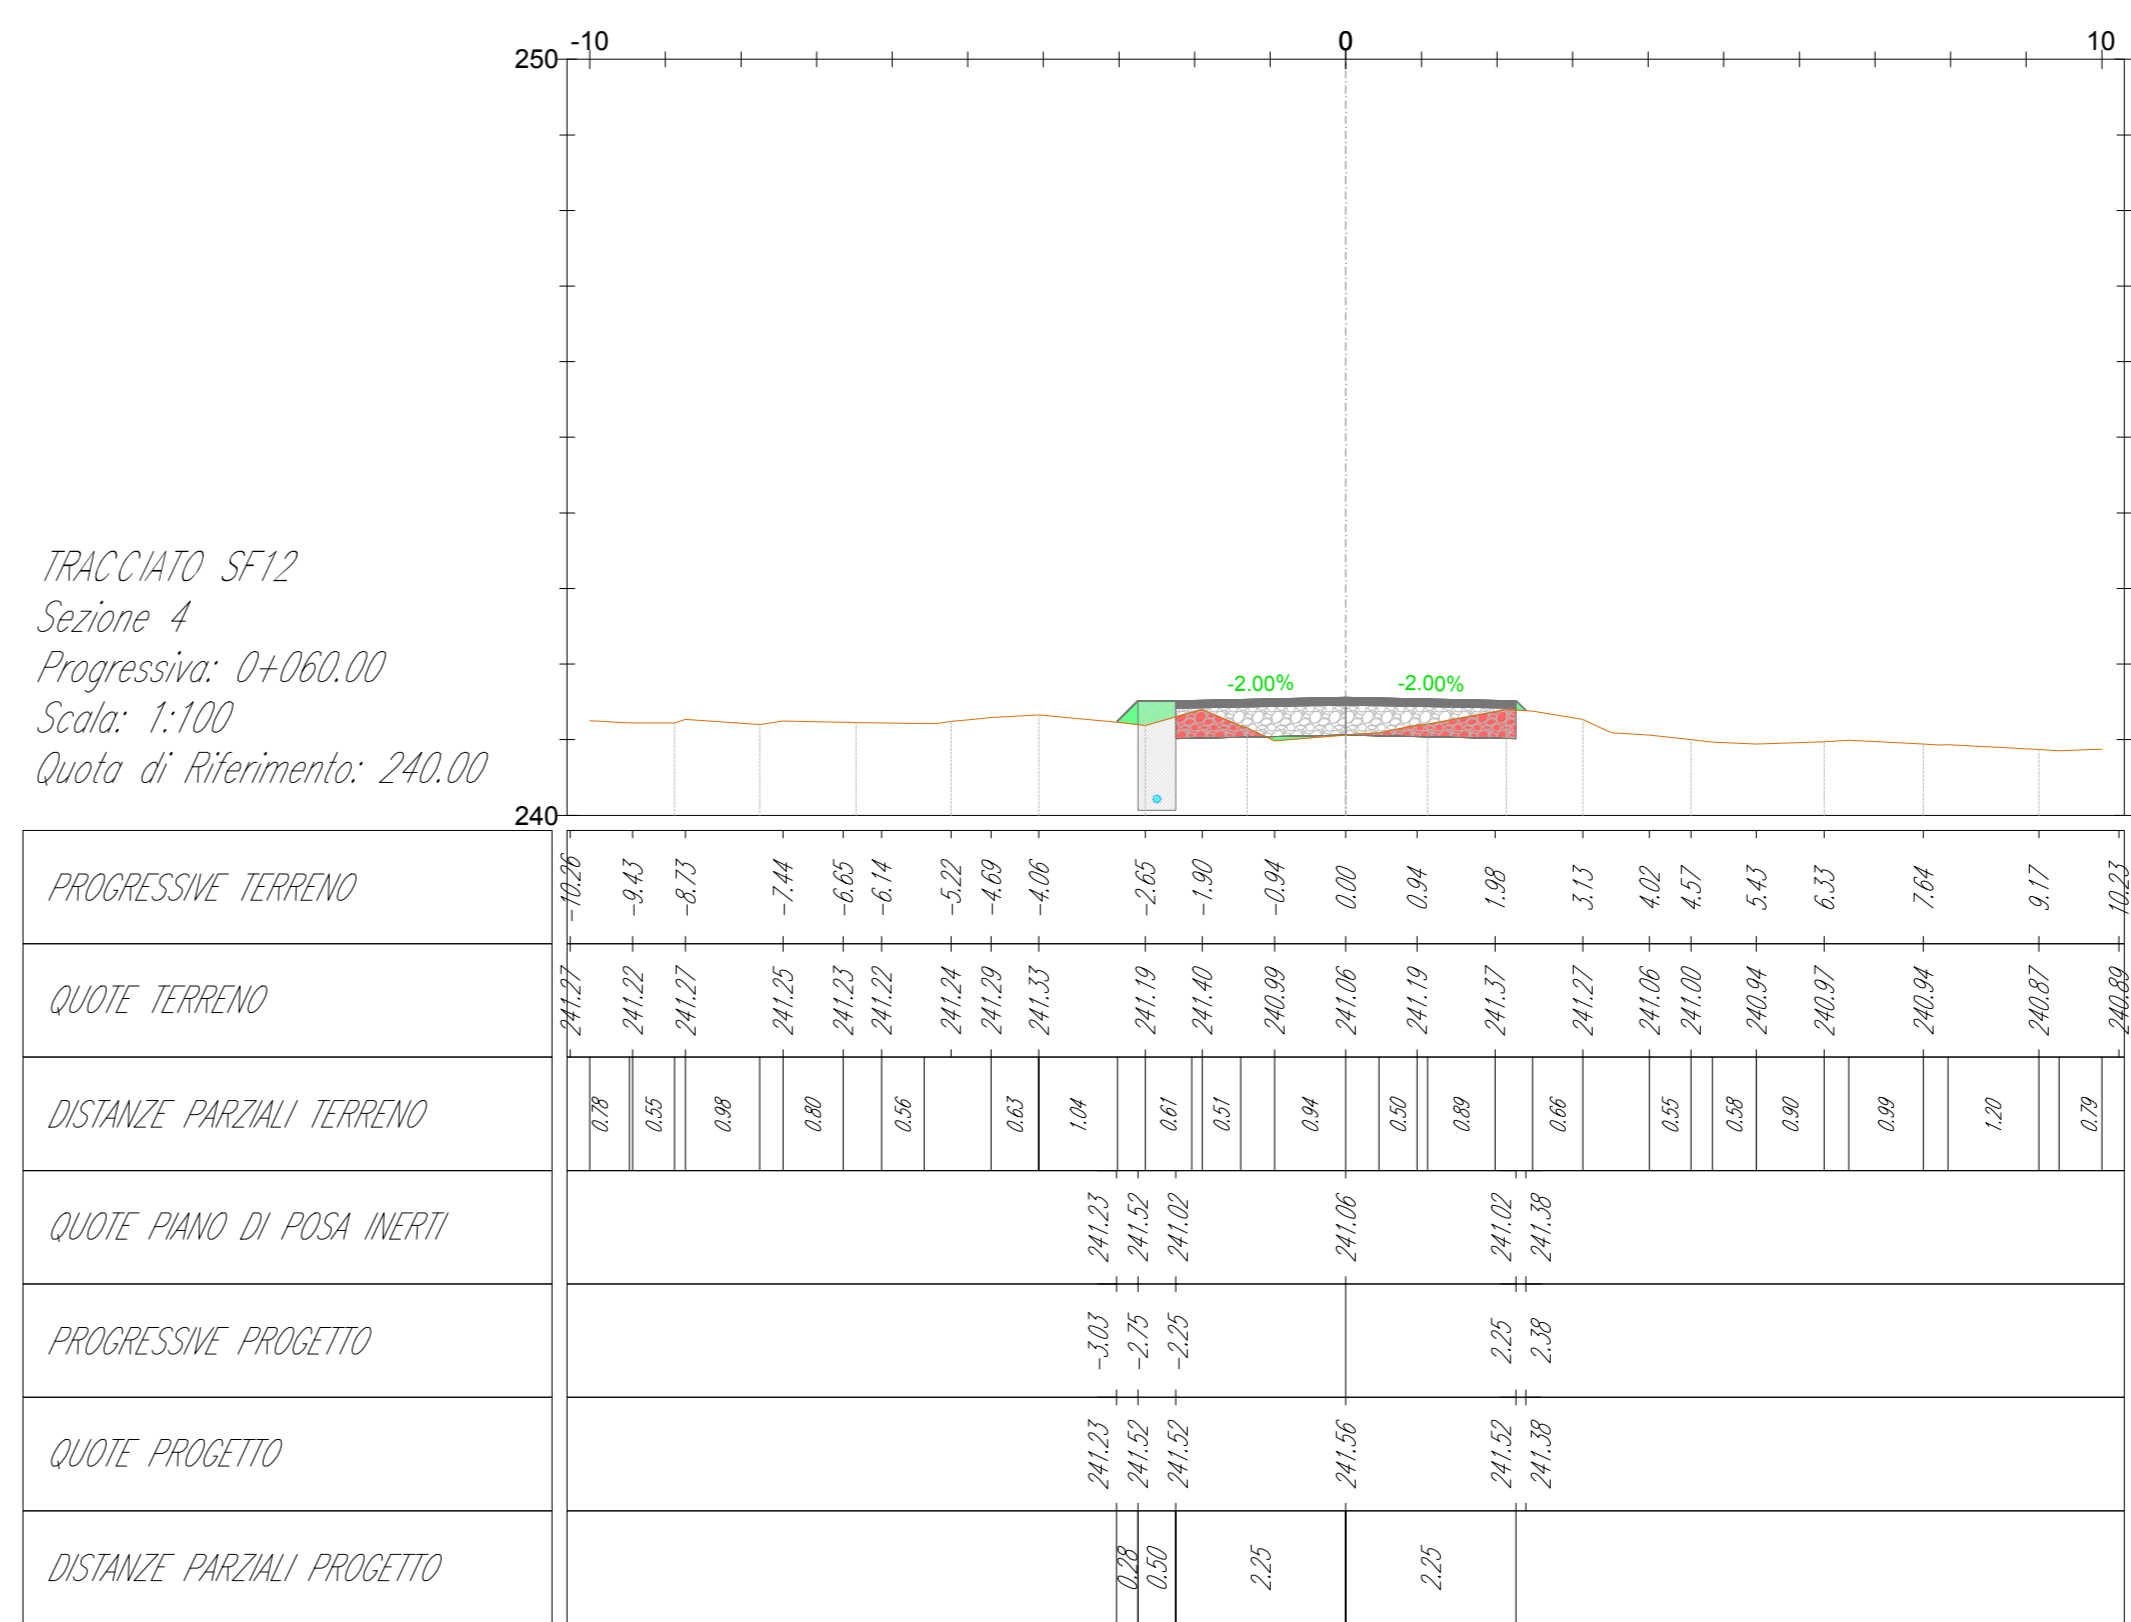
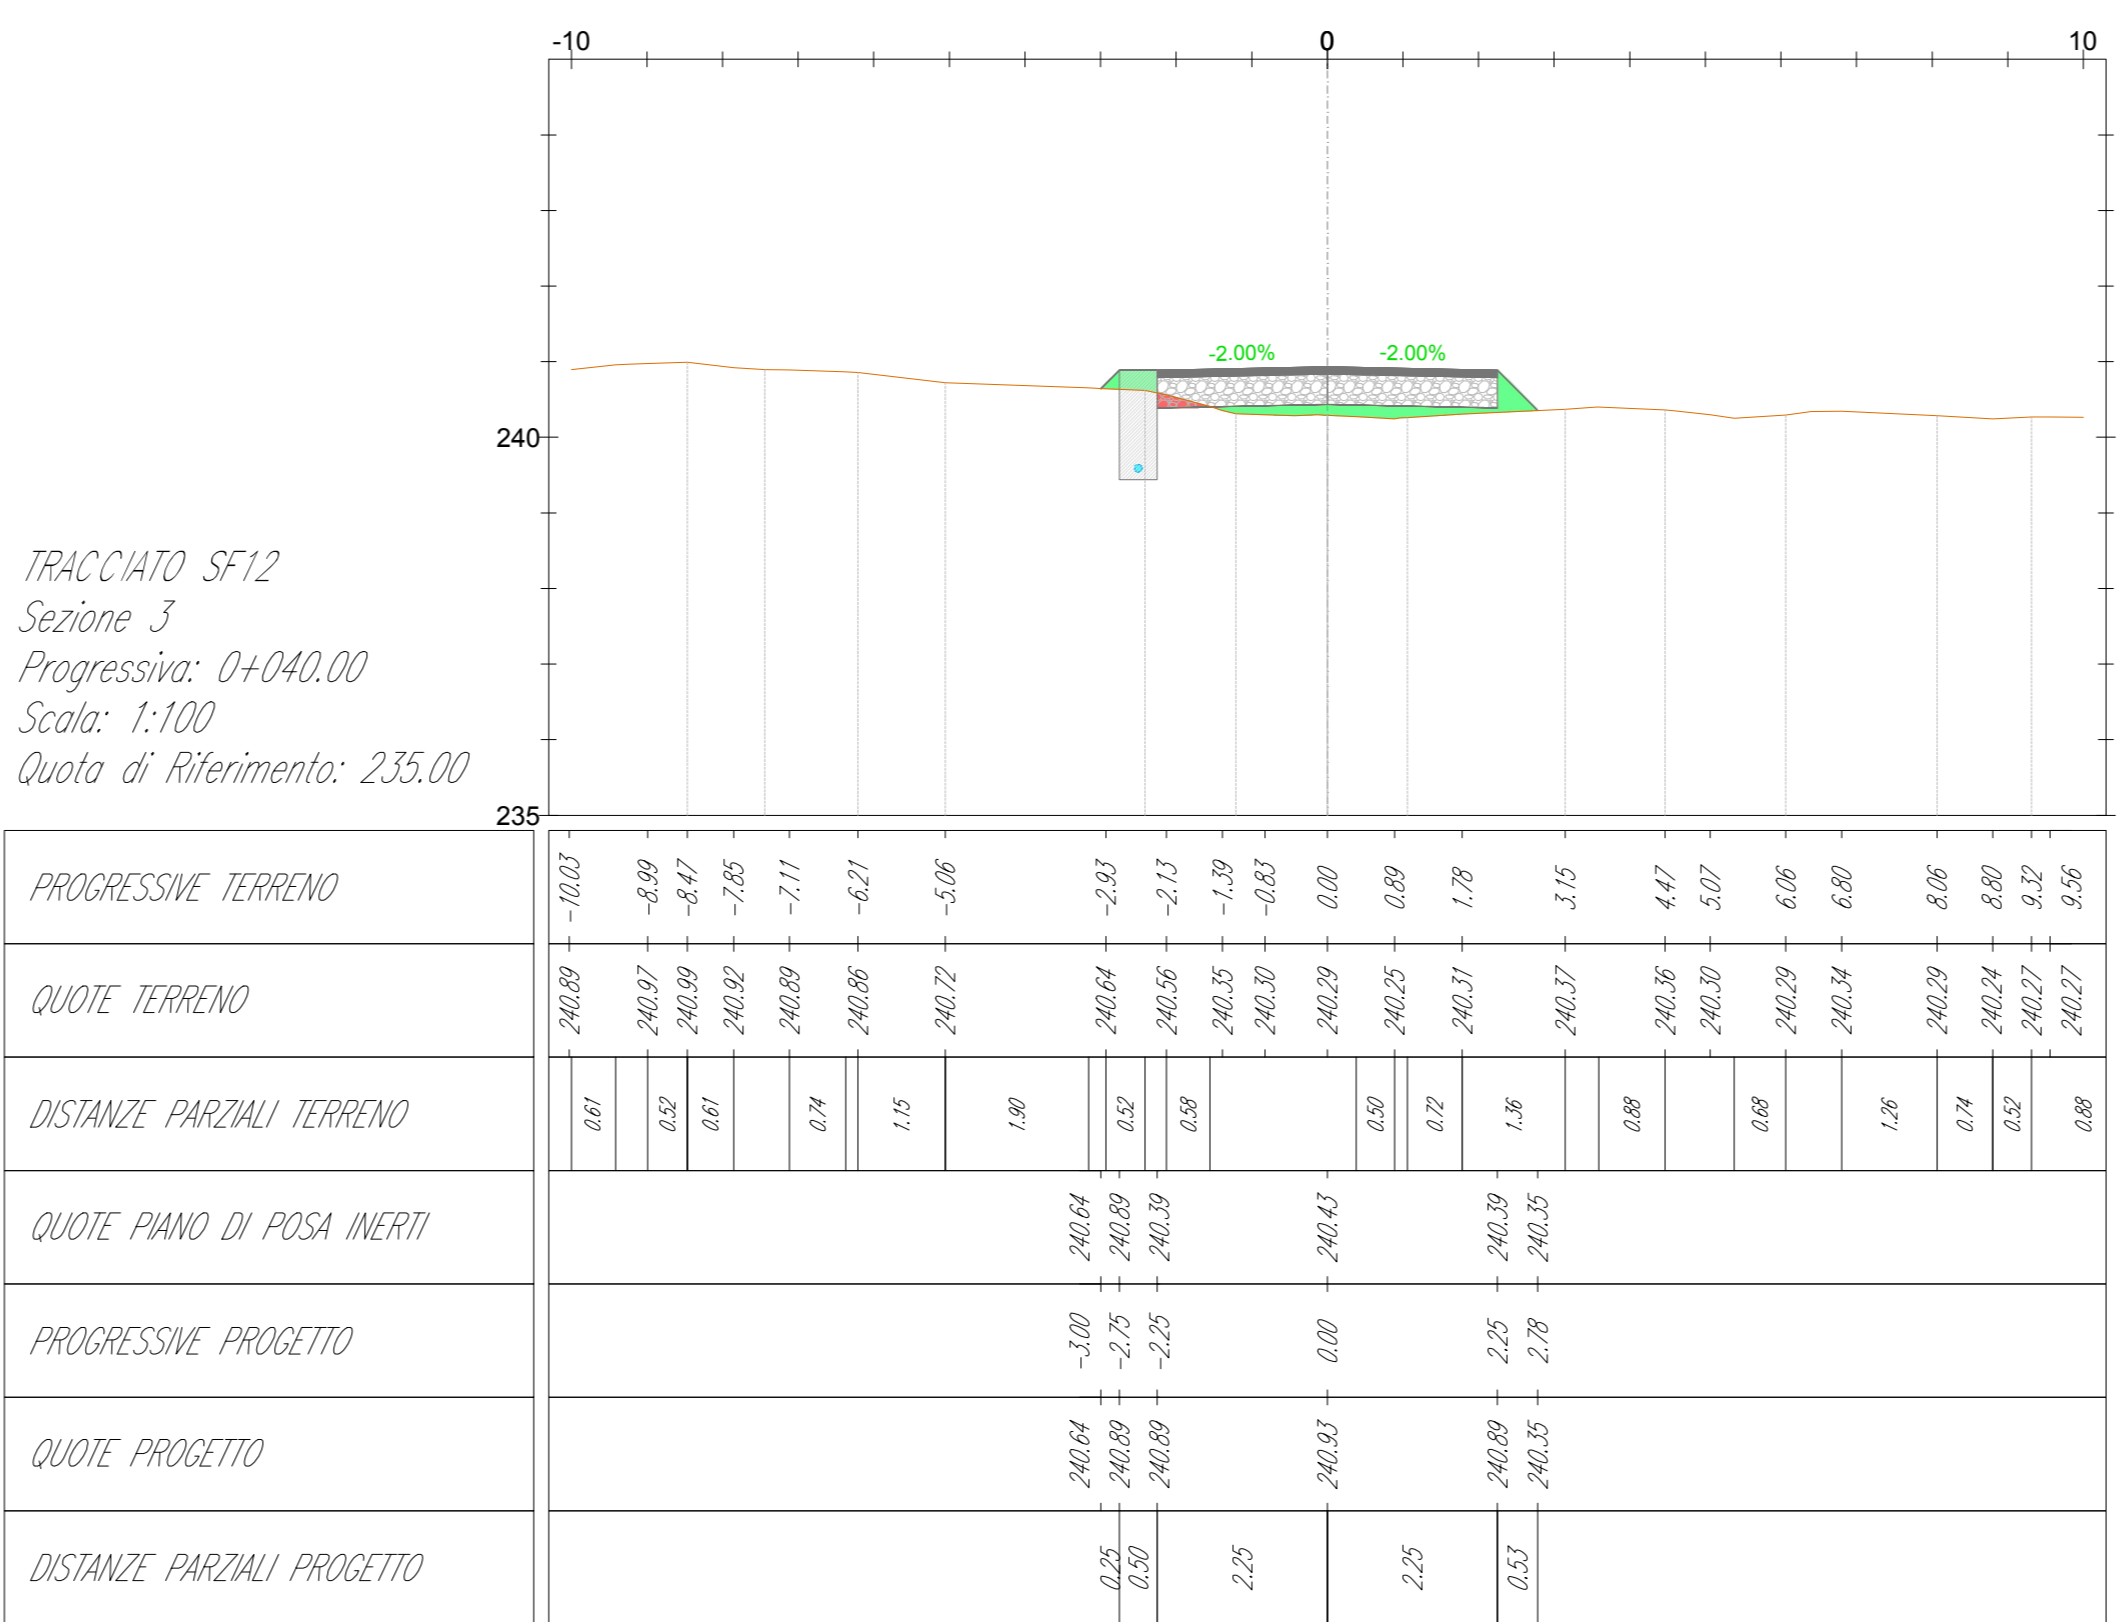
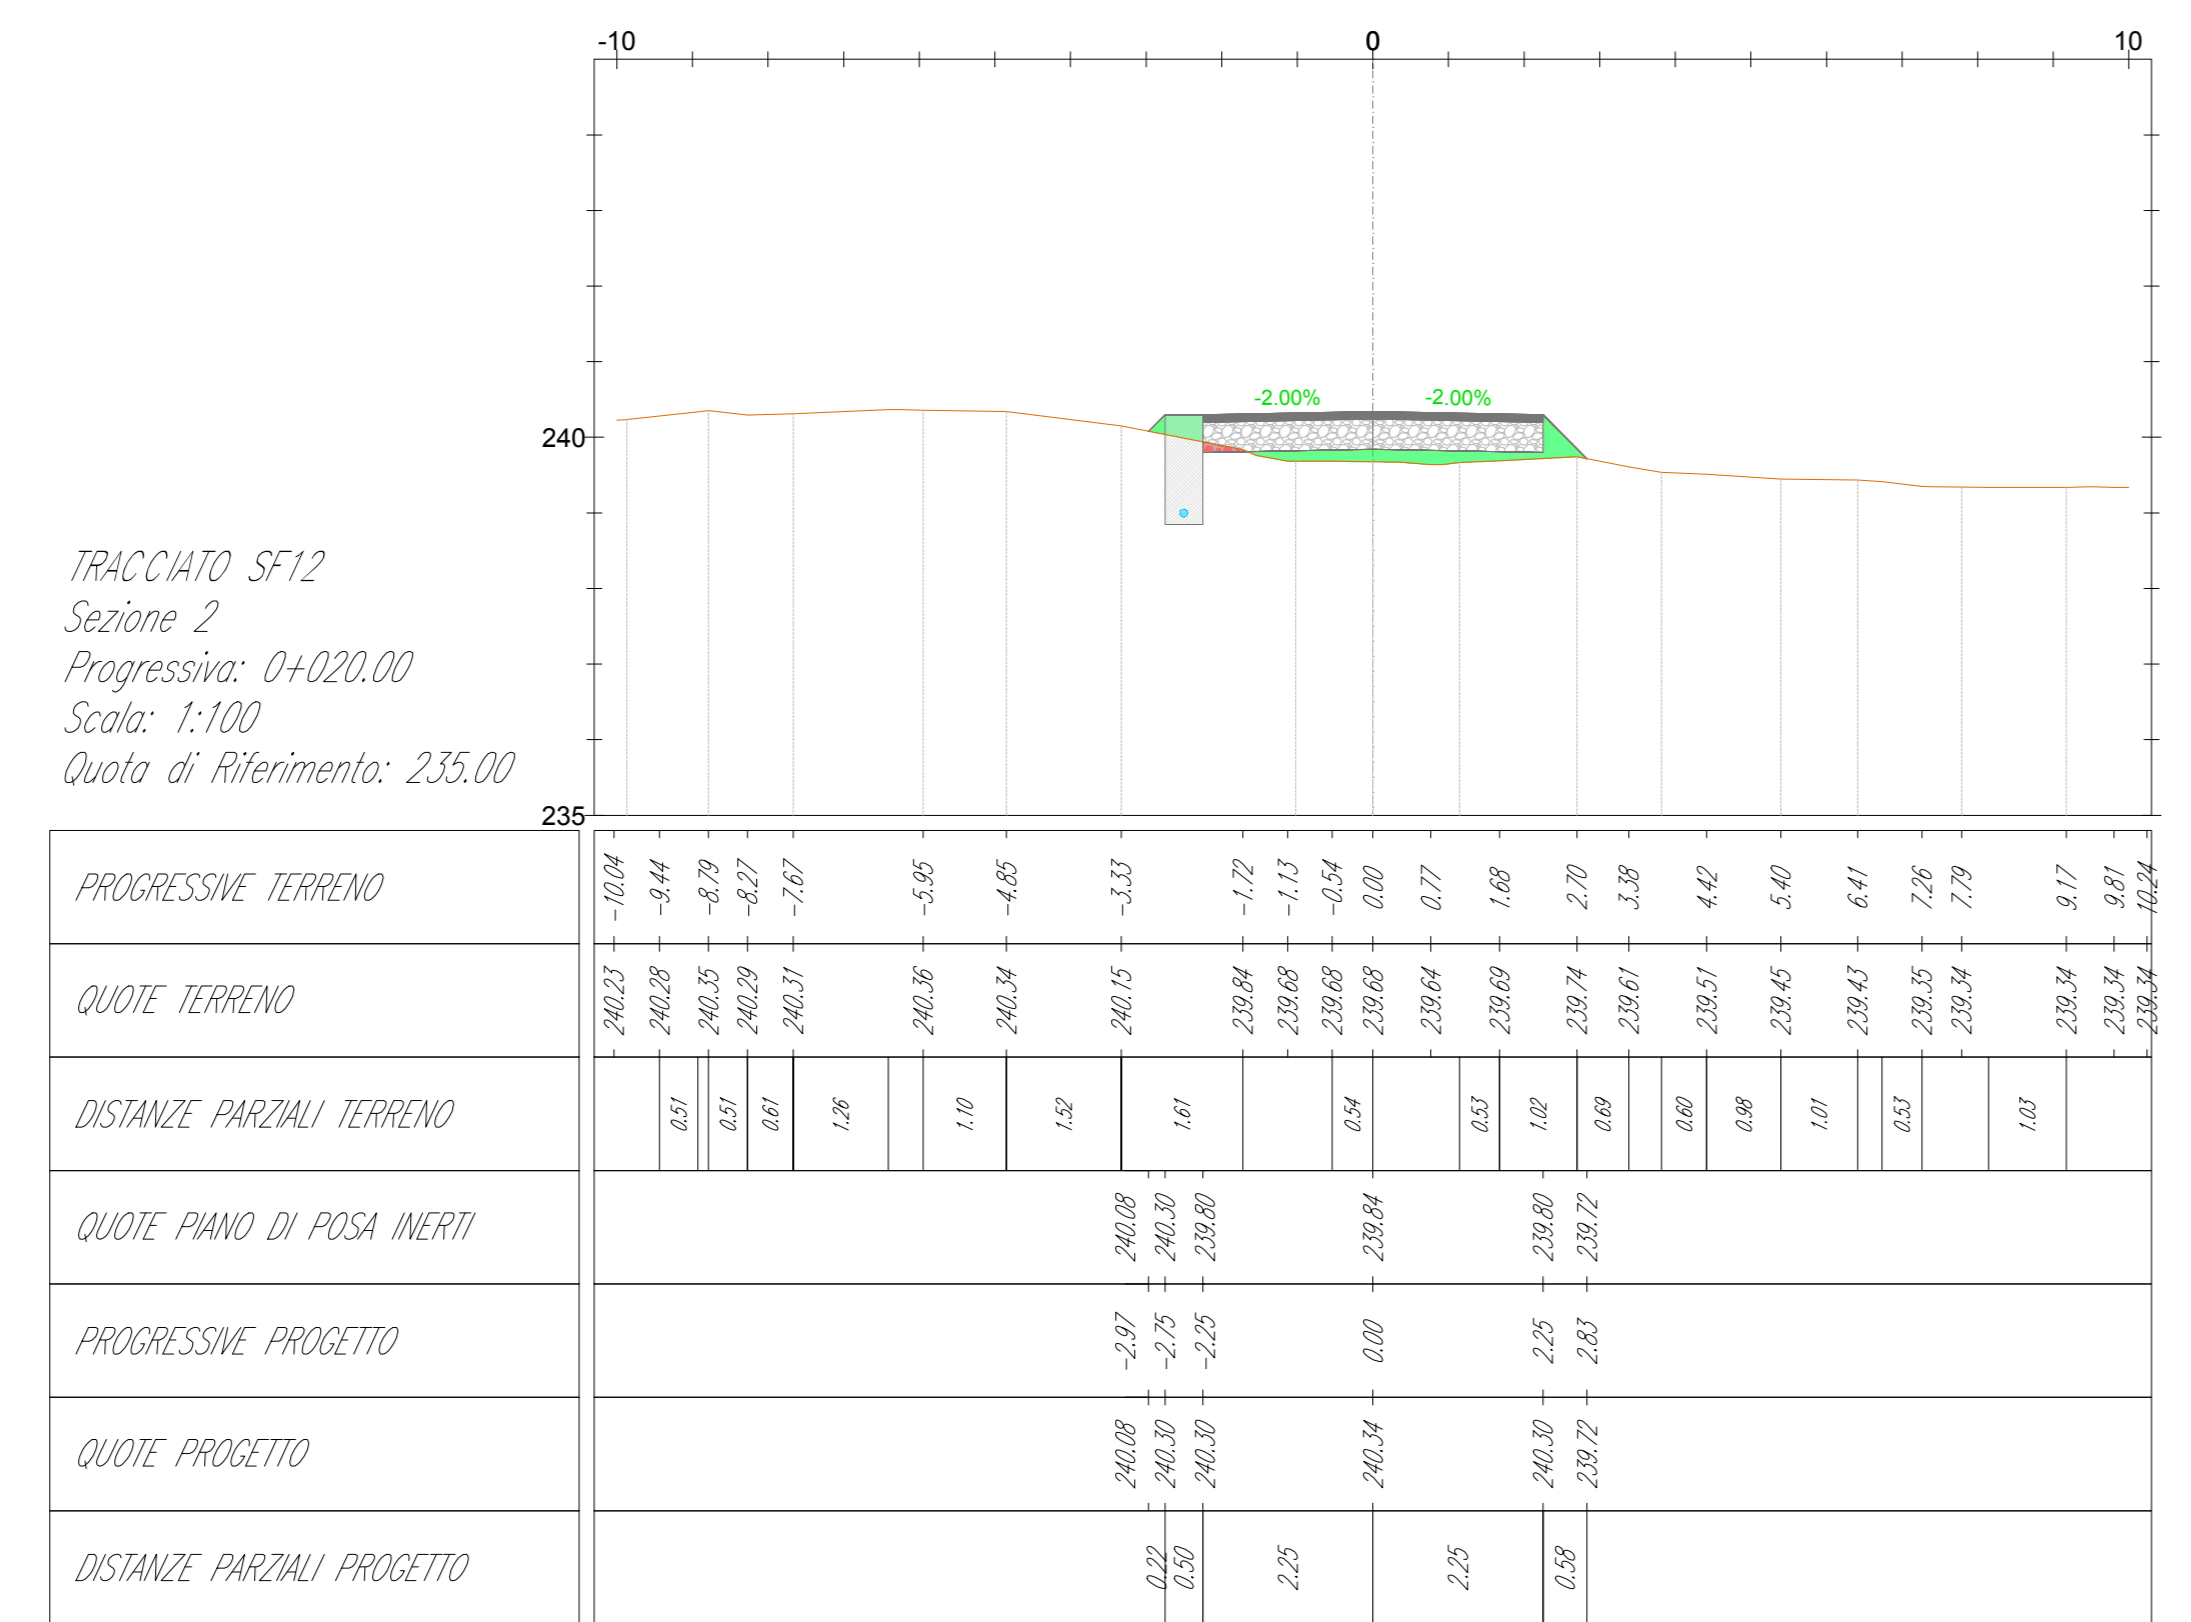
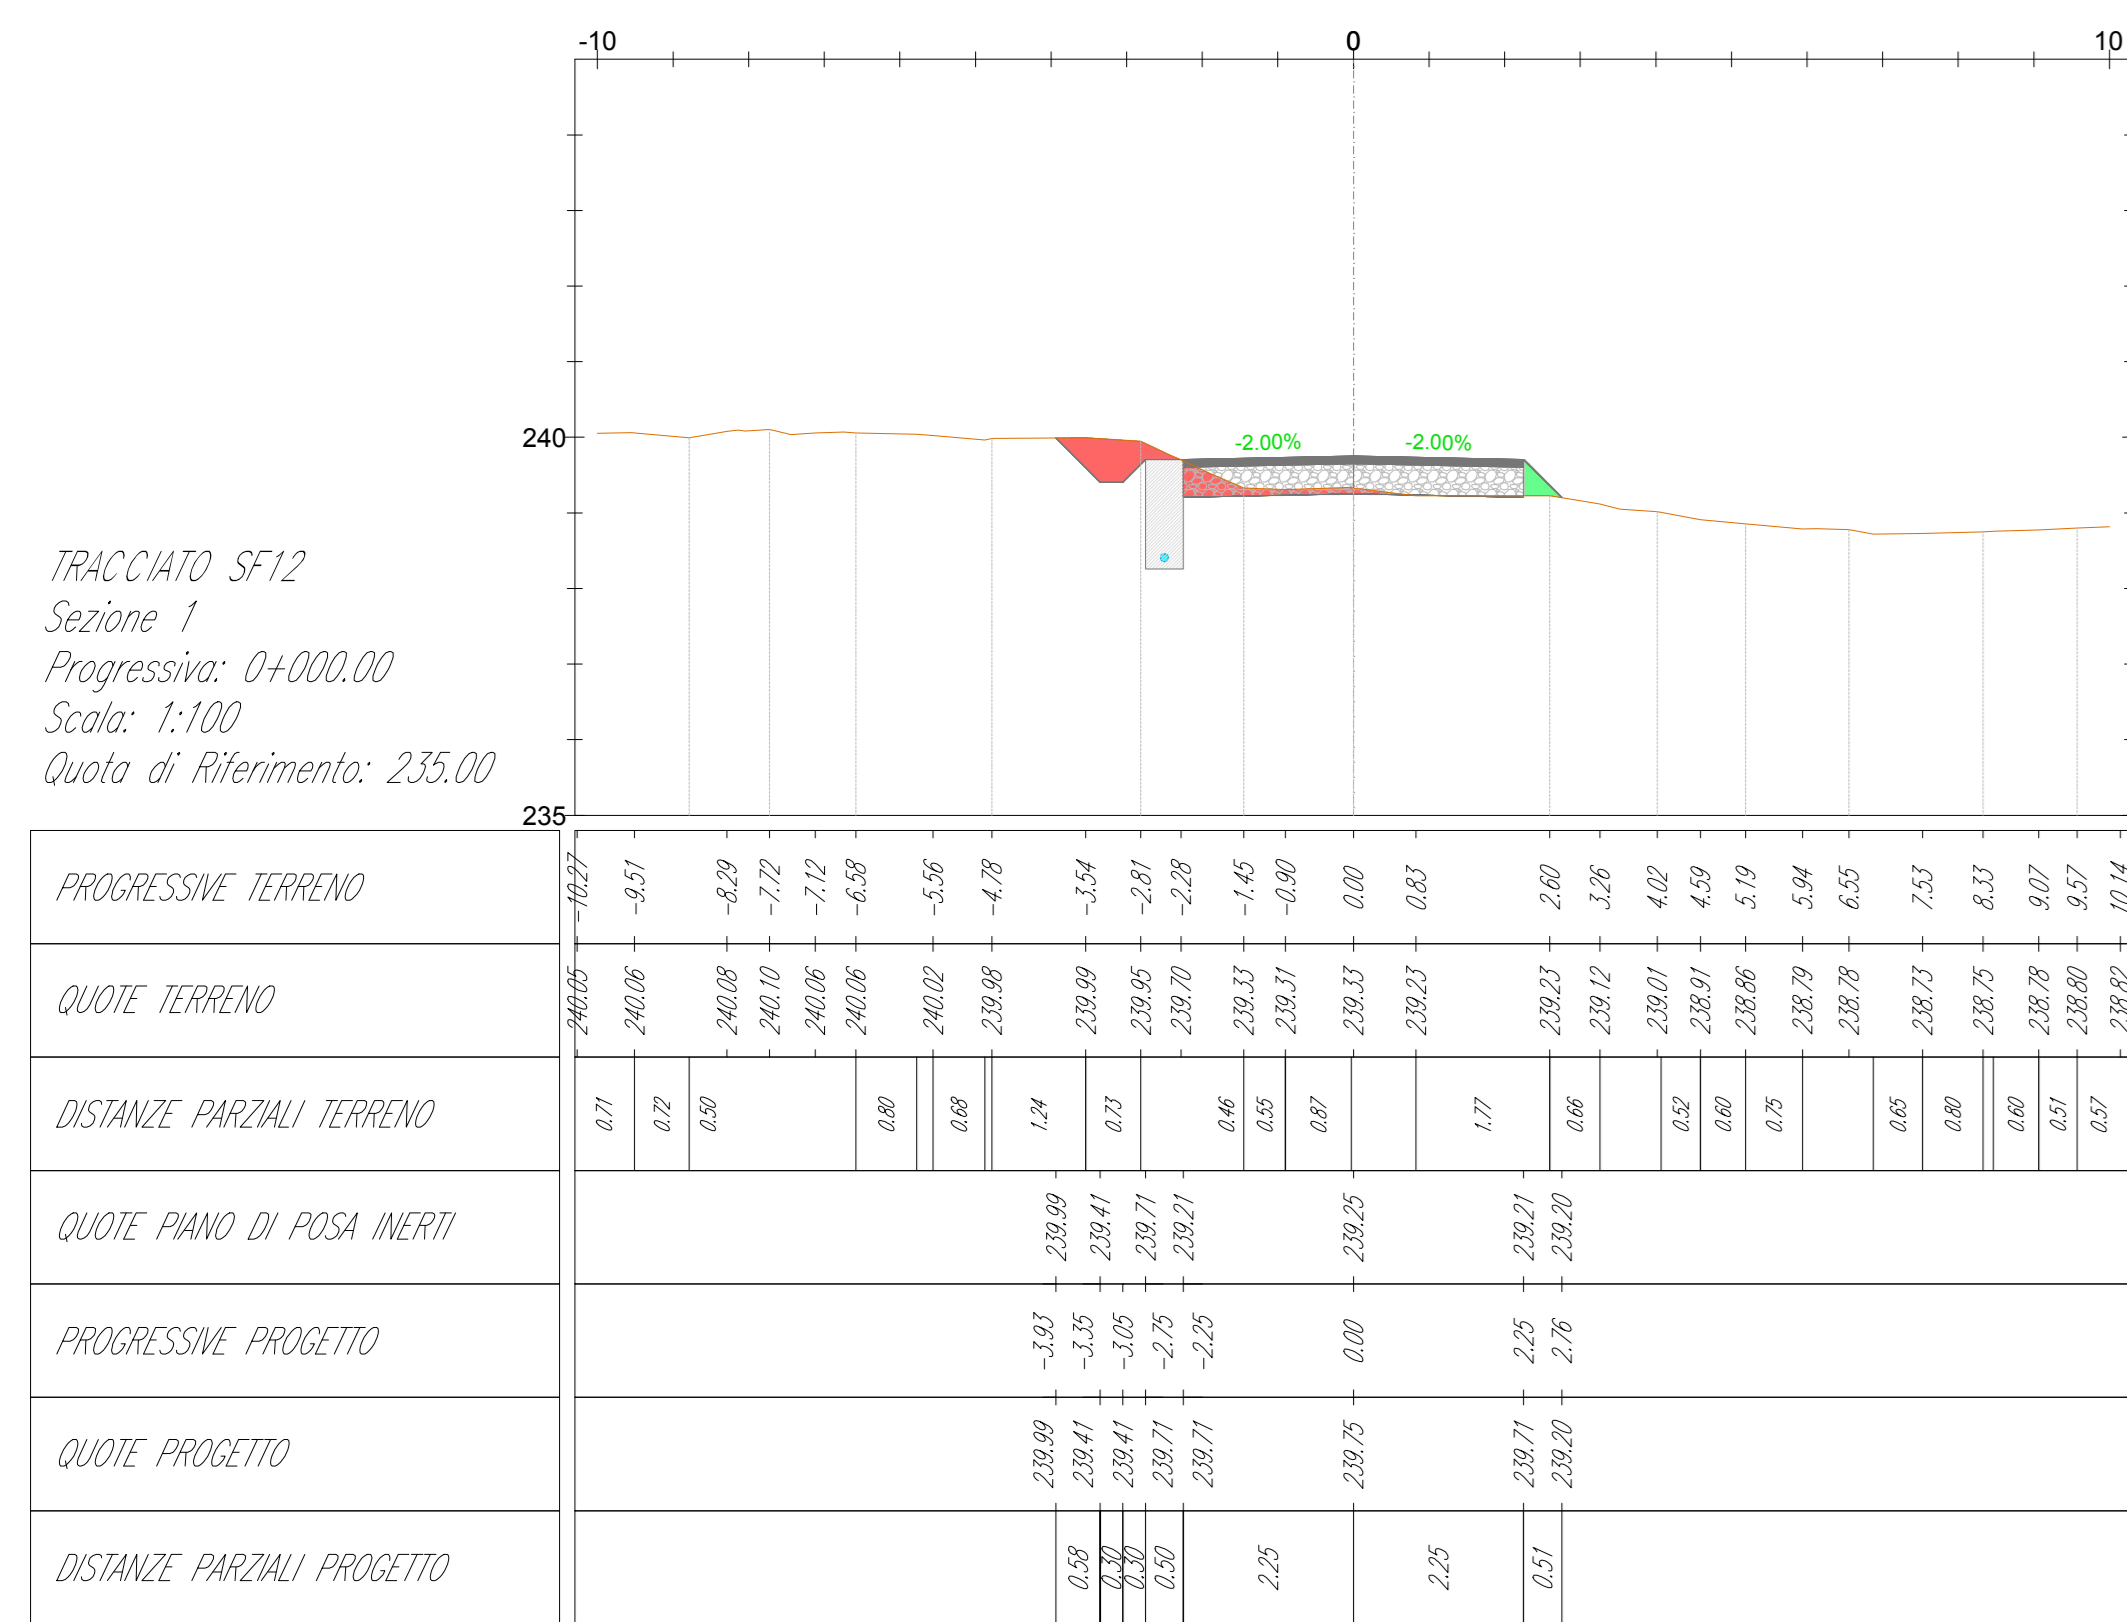


LEGENDA

-  Misto stabilizzato
-  Inerte
-  Stereo
-  Rinterro
-  Terreno esistente
-  Sezione Cavidotto



AREN Green S.r.l.

**COMUNI DI MONTEVERDE E LACEDONIA (AV)
LOCALITA' "MASSERIA SAN FELICE"**

**PROGETTO PER LA REALIZZAZIONE DI
IMPIANTO EOLICO
"SAN FELICE"**

REDAZIONE PROGETTO

STUDIO DI INGEGNERIA



PROGETTO DEFINITIVO

SCALE: 1:100

FOGLIO: 0/0









