Firmato digitalmente da:
LUCCHI GIANLUCA
Firmato il 10/08/2023 12:07
Seriale Certificato: 361218
Valido dal 23/04/2021 al 23/04/2024
InfoCamere Qualified Electronic Signature CA

TRACCIATO SF12
Sezione 13
Progressiva: 0+240,00
Scala: 1:100
Quota di Riferimento: 255,00

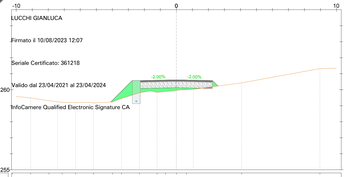

TRACCIATO SF12
Sezione 14
Progressiva: 0+260,00
Scala: 1:100
Quota di Riferimento: 260,00

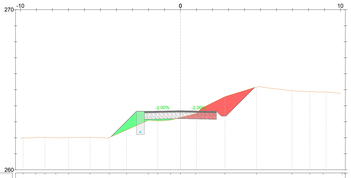

TRACCIATO SF12
Sezione 15
Progressiva: 0+280,00
Scala: 1:100
Quota di Riferimento: 260,00

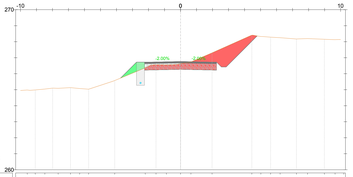

TRACCIATO SF12
Sezione 16
Progressiva: 0+300,00
Scala: 1:100
Quota di Riferimento: 265,00

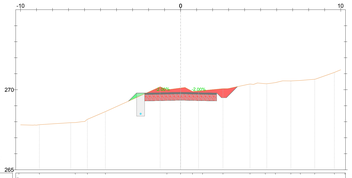

TRACCIATO SF12
Sezione 17
Progressiva: 0+320,00
Scala: 1:100
Quota di Riferimento: 265,00

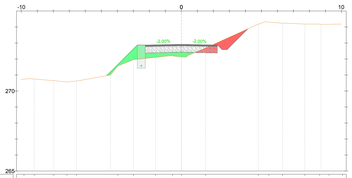

TRACCIATO SF12
Sezione 18
Progressiva: 0+340,00
Scala: 1:100
Quota di Riferimento: 270,00

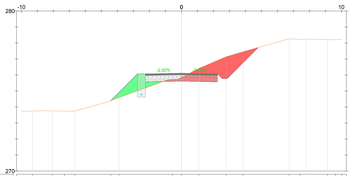

TRACCIATO SF12
Sezione 19
Progressiva: 0+360,00
Scala: 1:100
Quota di Riferimento: 275,00

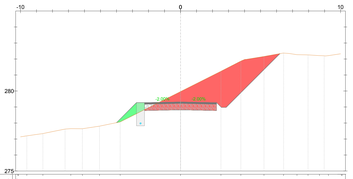

TRACCIATO SF12
Sezione 20
Progressiva: 0+380,00
Scala: 1:100
Quota di Riferimento: 275,00

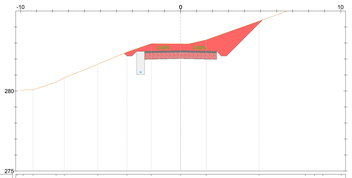

TRACCIATO SF12
Sezione 21
Progressiva: 0+400,00
Scala: 1:100
Quota di Riferimento: 280,00

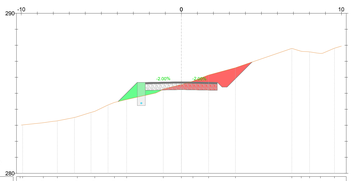

TRACCIATO SF12
Sezione 22
Progressiva: 0+420,00
Scala: 1:100
Quota di Riferimento: 285,00

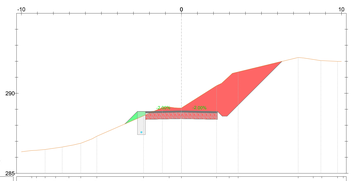

TRACCIATO SF12
Sezione 23
Progressiva: 0+440,00
Scala: 1:100
Quota di Riferimento: 285,00

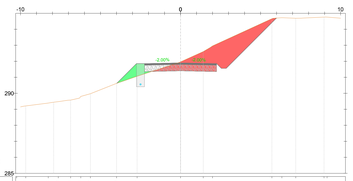

TRACCIATO SF12
Sezione 24
Progressiva: 0+460,00
Scala: 1:100
Quota di Riferimento: 290,00

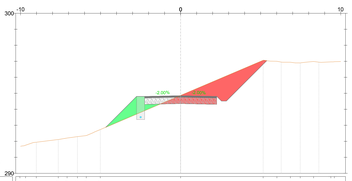

LEGENDA

- Misto stabilizzato
- Inerte
- Sterro
- Rinterro
- Terreno esistente
- Sezione Cavidotto

AREN Green S.r.l.

Sede legale e operativa: Via dell'Artigiani, 30/E - 47522 Cesena (FC), Italia
Codice Fiscale, P. IVA 04032270401

COMUNI DI MONTEVERDE E LACEDONIA (AV)
LOCALITA' "MASSERIA SAN FELICE"

PROGETTO PER LA REALIZZAZIONE DI

IMPIANTO EOLICO

"SAN FELICE"

REDAZIONE - PROGETTISTI

Aren Electric Power Spa
Società per Azioni con Unico Socio
Via dell'Artigiani 30/E - 47522 Cesena (FC)
Tel. +39 0547 1913 - Fax +39 0547 612274
P. Iva 03903900410
Registro delle Imprese di Forlì Cesena R.E.A. 317048

TIMBRI E FIRME - PROGETTISTA

Ing. Samuela Ubi
Ordine degli Ingegneri di Forlì Cesena
Matr. 2866

TITOLO ELABORATO

Sezioni trasversali strada di accesso SF12

CODICE ELABORATO	FORMATO	SCALA	FASE
SAF DC S 1 2 T 0 1 2 0 4 0 0	A0*	1:100	PROGETTO DEFINITIVO

REV.	DESCRIZIONE	DATA	REDATTO	VERIFICATO	APPROVATO
00	Prima emissione	01/08/2023	D. Zampa	G. Tombesi	S. Ubi
01					
02					
03					
04					

FILE: SF12_Definitivo.dwg

LA DIFFUSIONE E RIPRODUZIONE, ANCHE PARZIALE, DI QUESTA TAVOLA E' VIETATA A TERMINI DI LEGGE