Firmato digitalmente da:
LUCCHI GIANLUCA
Firmato il 10/08/2023 12:17
Seriale Certificato: 367218
Valido dal 23/04/2021 al 23/04/2024
InfoCamere Qualified Electronic Signature CA

SF-01

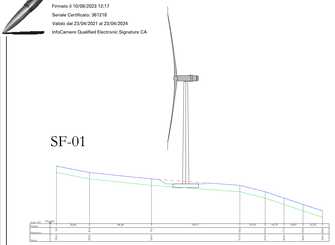

SF-04

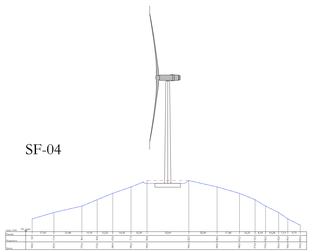

SF-07

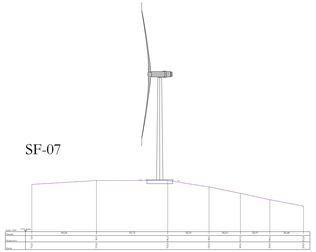

SF-10

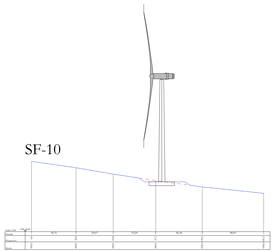

SF-02

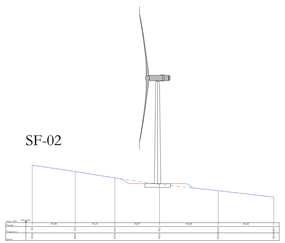

SF-05

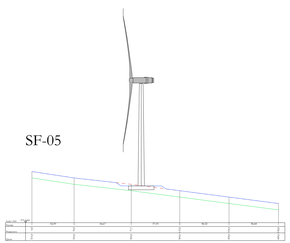

SF-08

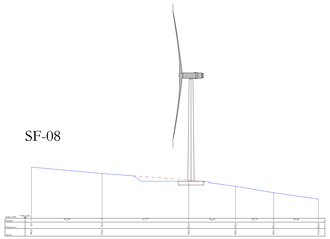

SF-11

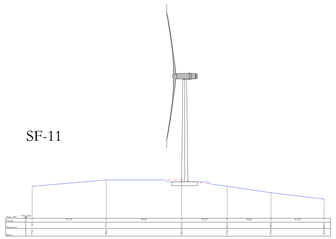

SF-03

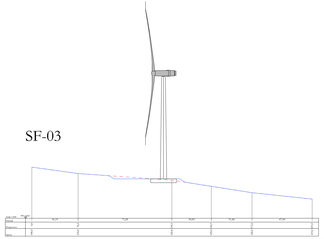

SF-06

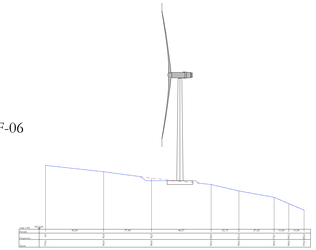

SF-09

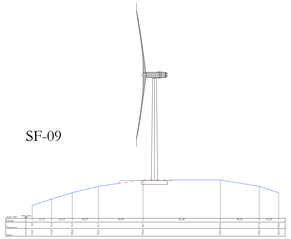

SF-12

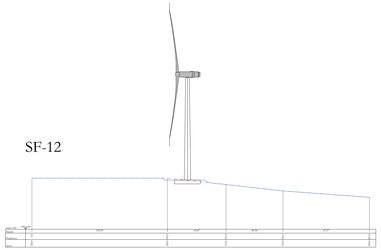

LEGENDA

- Profilo ante operam
- Profilo post operam
- Limite stratigrafico inferiore

scala 1:1.000

TITOLARE DEL DOCUMENTO

AREN ELECTRIC POWER S.p.a.

Società soggetta alla direzione e coordinamento di AREN Electric Power S.p.A.
Sede legale e amministrativa: Via dell'Artigiano n. 508 | 47522 Cesena (FC) | Ph. +39 0547 415240
Iscritta nel Registro delle Imprese della Romagna - Forlì-Cesena e Rimini | REA 320596 | C.F./P.Iva 04932570401

COMUNI DI MONTEVERDE E LACEDONIA(AV)
LOCALITA' "MASSERIA SAN FELICE"

PROGETTO PER LA REALIZZAZIONE DI

IMPIANTO EOLICO
"SAN FELICE"

REDAZIONE / PROGETTISTA

Dott.ssa Geol. Angela Rosa Simone
Via A. Moro n. 40 - 84084 Fisciano (SA)
Ph. +39 089 952 111 - Cell. +39 349 3429112
mail: ross@rossdesa.it

TIMBRO E FIRMA DEL GEOLOGO

TITOLO ELABORATO

SEZIONI DI STUDIO DELLA STABILITÀ

CODICE ELABORATO	SCALA	TAVOLA	STATO
SAFDT_GENR03303_00	40	/	PROGETTO DEFINITIVO

REV.	DESCRIZIONE	DATA	REDATTO	VERIFICATO	APPROVATO
00	Prima emissione	02/08/2023	A. R. Simone	C. Tendrone	A. Clro
01					
02					
03					
04					