

**LEGENDA**

- Aerogeneratore in progetto
- Limite di 50 volte l'altrezza massima degli aerogeneratori in progetto

**Visibilità**

**VALUE**

- Nessun aerogeneratore visibile
- Un aerogeneratore visibile
- Due aerogeneratori visibili
- Tre aerogeneratori visibili
- Quattro aerogeneratori visibili
- Cinque aerogeneratori visibili
- Sei aerogeneratori visibili
- Sette aerogeneratori visibili
- Otto aerogeneratori visibili
- Nove aerogeneratori visibili
- Dieci aerogeneratori visibili
- Undici aerogeneratori visibili
- Dodici aerogeneratori visibili
- Tredici aerogeneratori visibili
- Tutti gli aerogeneratori visibili

Scala 1:45.000

0 450 900 1.800 2.700 3.600 4.500 Metri

TITOLARE DEL DOCUMENTO:  
**AREN Green S.r.l.**  
 Società soggetta alla direzione e coordinamento di AREN Electric Power S.p.A.  
 Sede legale e amministrativa: Via dell'Arigioni n. 308 | 47522 Cesena (FC) | Ph. +39 0547 415245  
 Iscritta nel Registro delle Imprese della Romagna - Forlì-Cesena e Rimini | REA 326908 | C.F./P.Iva 04032170401

COMUNI DI MONTEVERDE E LACEDONIA (AV)  
 LOCALITA' "MASSERIA SAN FELICE"



**PROGETTO PER LA REALIZZAZIONE DI  
 IMPIANTO EOLICO  
 "SAN FELICE"**

 PHEEDRA S.r.l. Via Lago di Nemi, 90 74121 - Taranto Tel. 099 772343 - Fax 099 9870283 e-mail: info@pheedra.it - web: www.pheedra.it Direttore Tecnico: Dott. Ing. Angelo Micocci	TIMBRO E FIRMA PROGETTISTA: <b>ING. MICOLUCCI Angelo</b> n° 185
	ORDINE INGEGNERI PROVINCIA TARANTO Sezione A Settore: Civile Ambientale Industriale Informatico




TITOLO ELABORATO:  
**CARTA DELLA INTERVISIBILITA'**

CODICE ELABORATO: <b>SAFDT_GENT02103_00</b>	FORMATO: <b>A1</b>	N. EL. <b>1 di 2</b>	FASE: <b>PROGETTO DEFINITIVO</b>
--	-----------------------	-------------------------	-------------------------------------

REV.	DESCRIZIONE	DATA	REDATTO	VERIFICATO	APPROVATO
00	Prima emissione	02/08/2023	A. Micocci	A. Micocci	A. Micocci
01					
02					
03					
04					

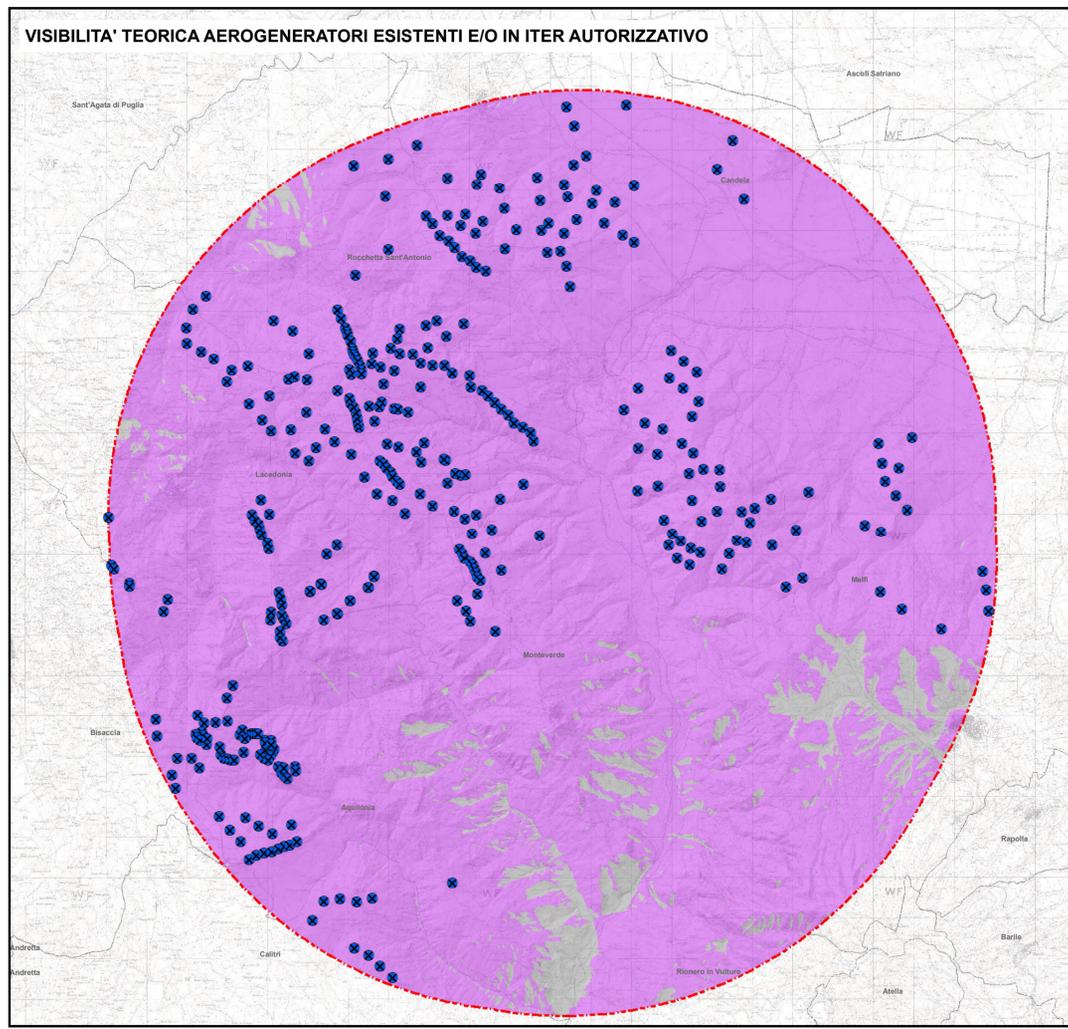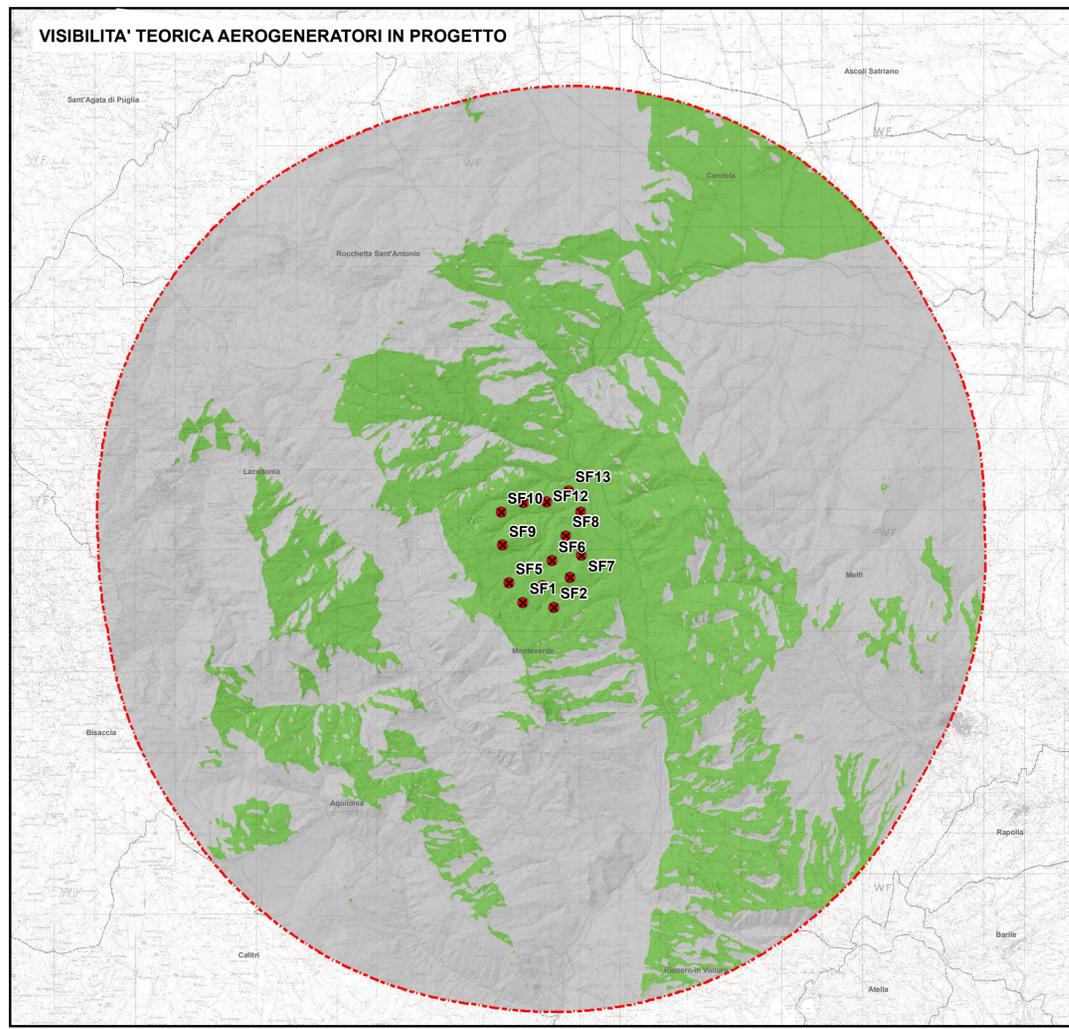

- #### LEGENDA
- Aerogeneratore in progetto
  - Aerogeneratore esistenti o in iter autorizzativo
  - Limite di 50 volte l'altezza massima degli aerogeneratori in progetto
  - Nessun aerogeneratore visibile
  - Visibili aerogeneratori in progetto
  - Visibili aerogeneratori esistenti
  - Tutti gli aerogeneratori visibili
  - Limiti comunali

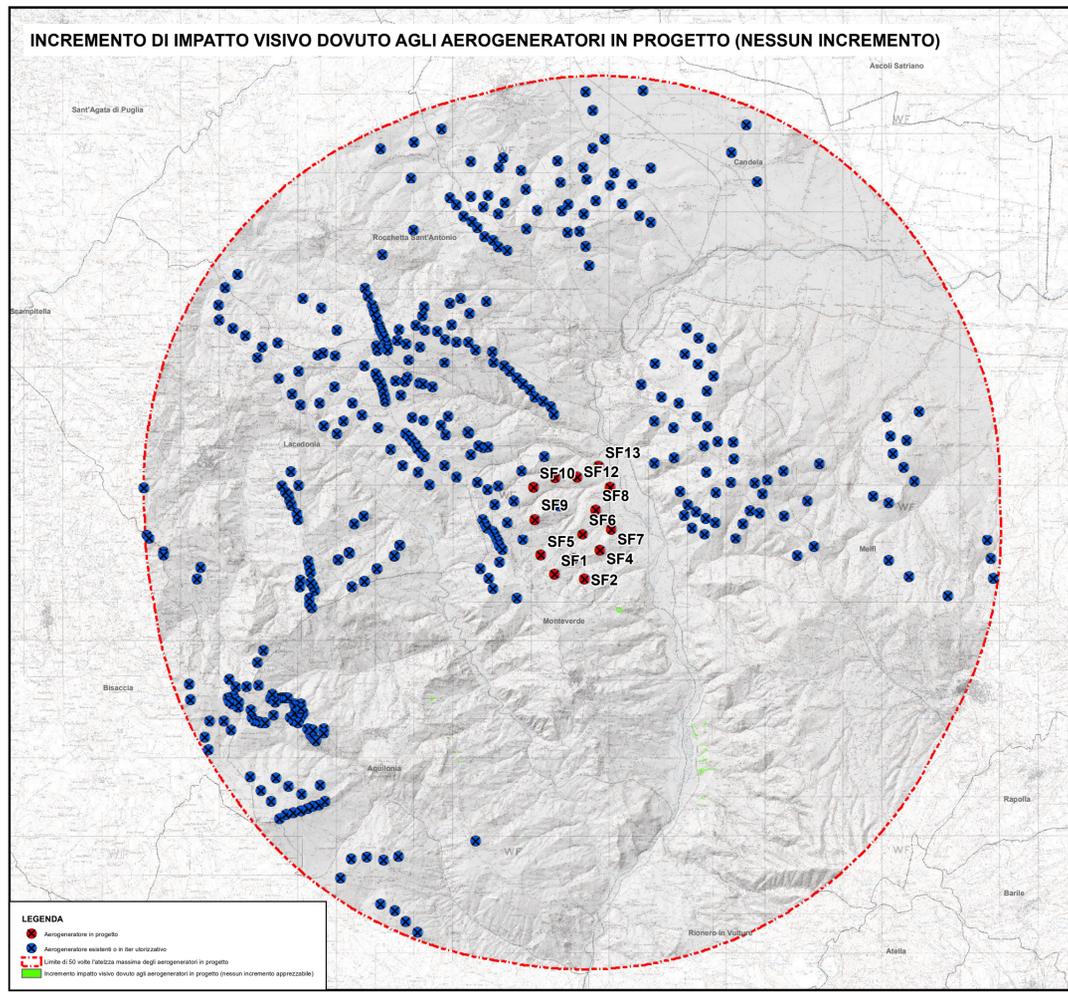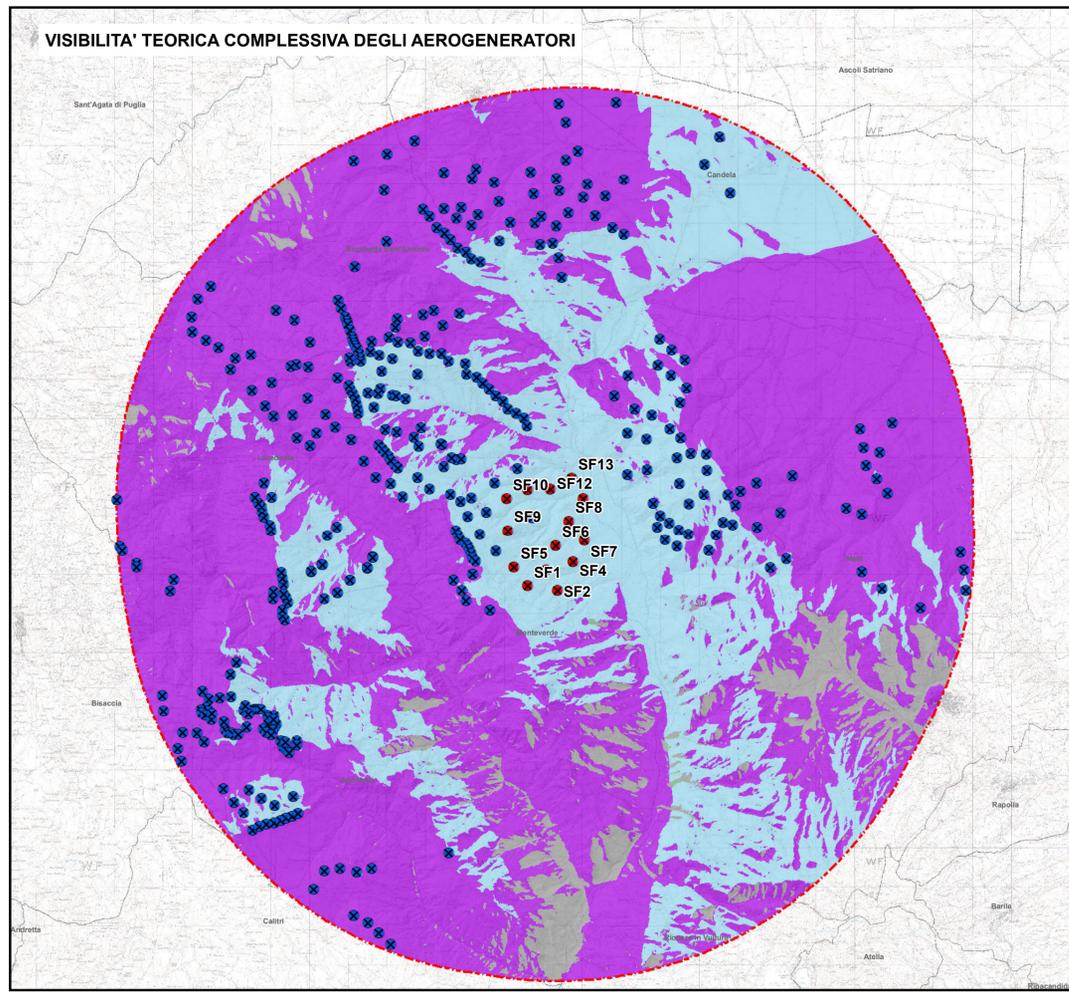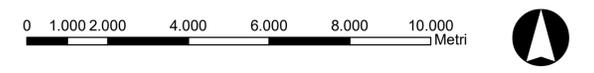

- #### LEGENDA
- Aerogeneratore in progetto
  - Aerogeneratore esistenti o in iter autorizzativo
  - Limite di 50 volte l'altezza massima degli aerogeneratori in progetto
  - Incremento impatto visivo dovuto agli aerogeneratori in progetto (nessun incremento apprezzabile)

TITOLARE DEL DOCUMENTO:  
**AREN Green S.r.l.**  
 Società soggetta alla direzione e coordinamento di AREN Electric Power S.p.A.  
 Sede legale e amministrativa: Via dell'Arigioni n. 308 | 47522 Cesena (FC) | Ph. +39 0547 415245  
 Iscritta nel Registro delle Imprese della Romagna - Forlì-Cesena e Rimini | REA 326908 | C.F./P.Iva 04032170401

COMUNI DI MONTEVERDE E LACEDONIA (AV)  
 LOCALITA' "MASSERIA SAN FELICE"

## PROGETTO PER LA REALIZZAZIONE DI IMPIANTO EOLICO "SAN FELICE"

 REDAZIONE / PROGETTISTA PHEEDRA S.r.l. Via Lago di Nemi, 90 74121 - Taranto Tel. 099 722942 - Fax 099 9870283 e-mail: info@pheedra.it - web: www.pheedra.it Direttore Tecnico: Dott. Ing. Angelo Micocci	TIMBRO E FIRMA PROGETTISTA ORDINE INGEGNERI PROVINCIA TARANTO Dott. Ing. MICOLUCCI Angelo n° 185
	Settore: Civile Ambientale Industriale Informatica

TITOLO ELABORATO:  
**CARTA DELLA INTERVISIBILITA'**

CODICE ELABORATO: <b>SAFDT_GENT02103_00</b>	FORMATO: <b>A1</b>	N. EL. <b>2 di 2</b>	FASE: <b>PROGETTO DEFINITIVO</b>
--	-----------------------	-------------------------	-------------------------------------

REV.	DESCRIZIONE	DATA	REDATTO	VERIFICATO	APPROVATO
00	Prima emissione	02/08/2023	A. Micocci	A. Micocci	A. Micocci
01					
02					
03					
04					