Elettrodotto di connessione marino

Buca giunti - transizione cavo marino / cavo terrestre

Elettrodotto di connessione interrato e tratti in TOC
lunghezza interrato 19.1 km tratti in TOC 60 m

Nuova Stazione Elettrica RTN

elettrodotto aereo 1
63 nuovi tralicci

elettrodotto aereo 2
67 nuovi tralicci

Area raccordi RTN

SCHEMA SCAVI TRALICCIO TIPO
scala 1:50

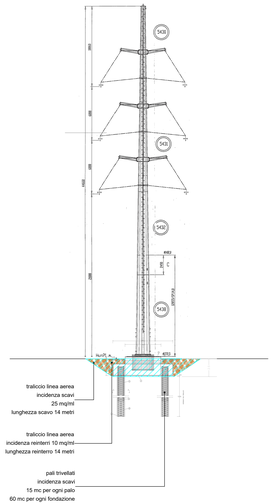
SK9
SK8
SK7
SK6
4400
2000
1000
1000
1000
1000
1000
2000
4400
2000
1000
1000
1000
1000
2000
4400
1000
1000
1000
1000
2000
4400
1000
1000
1000
1000
2000
4400