



MAPPA DEL POSIZIONAMENTO DEGLI ANCORAGGI
 DETTAGLIO scala 1:20.000

- LEGENDA MORFOLOGIA E GEOLOGIA SUPERFICIALE
- Sedimenti scali
 - Biocostruzioni
 - Lineamenti morfologici secondari
 - Affioramento roccioso
 - Sub-Affioramento roccioso

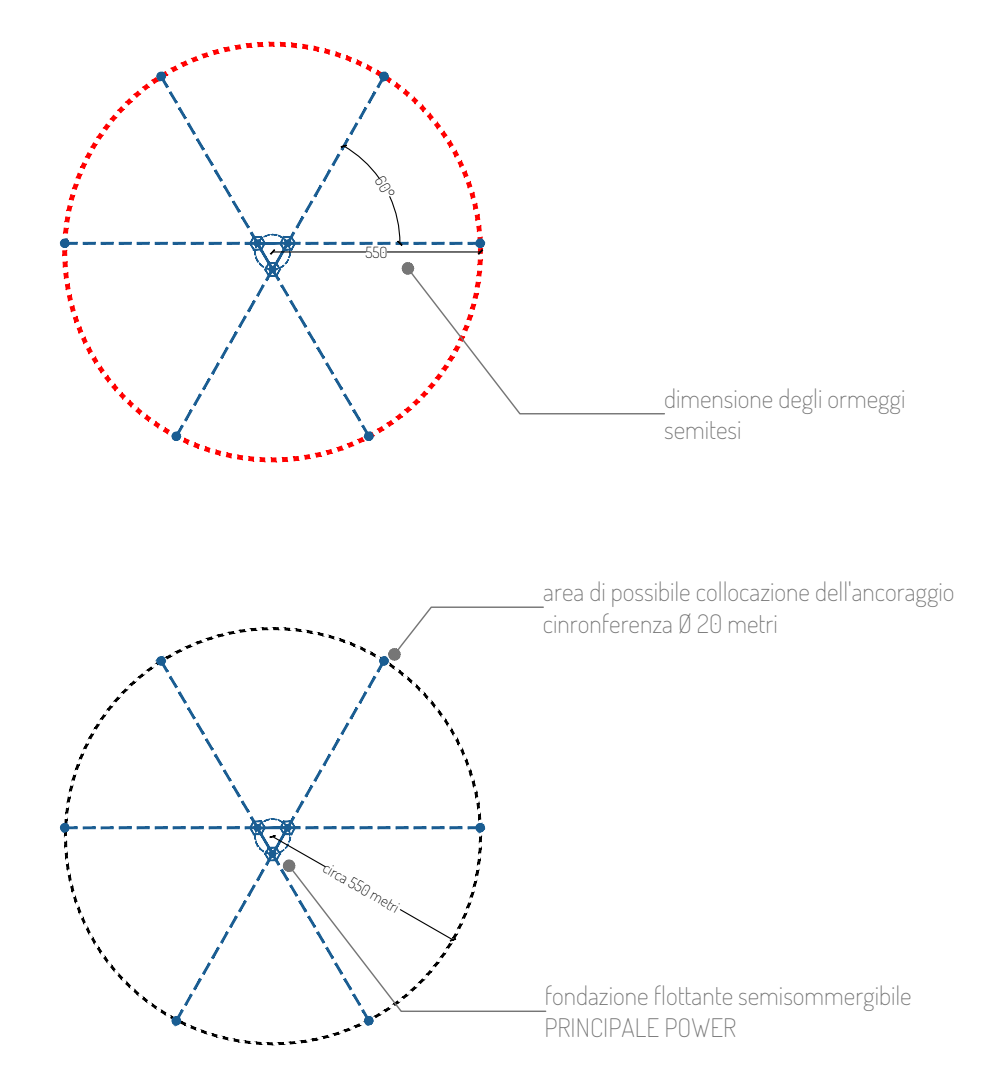

Range di posizionamento degli ancoraggi
 500-550 metri dalla fondazione flottante semisommersibile

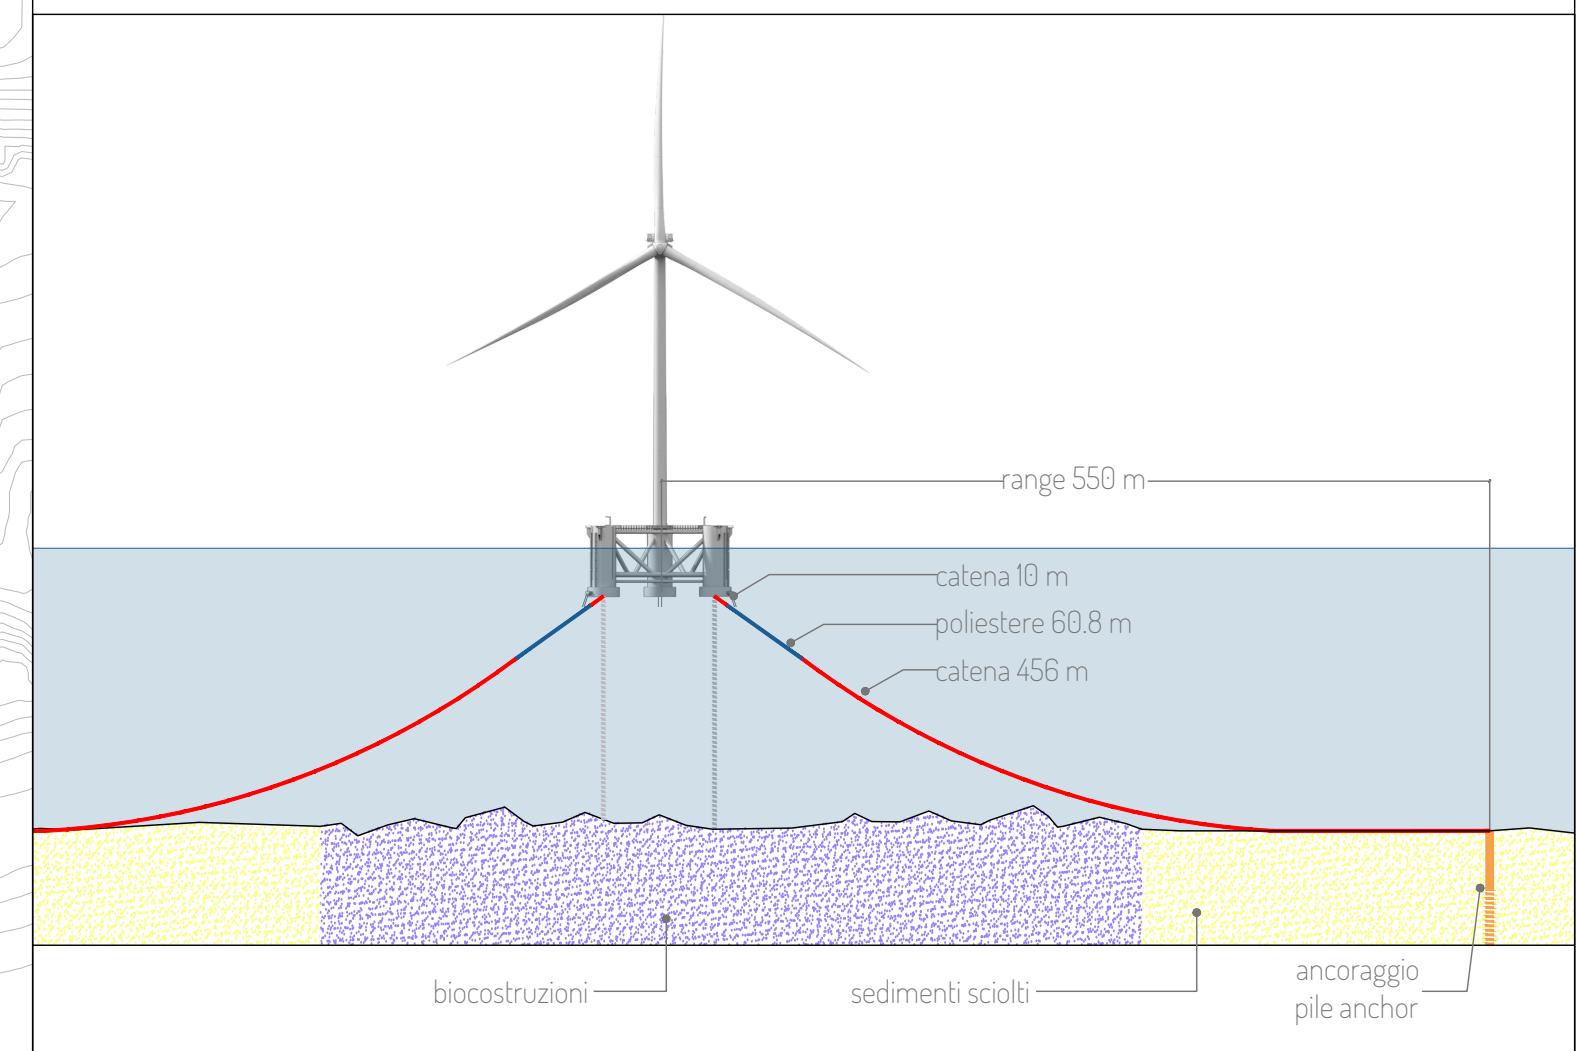

Tipico degli ormeggi semitesi per la fondazione semisommersibile
 PRINCIPALE POWER



PROGETTO PER LA REALIZZAZIONE DI UN IMPIANTO PER LA PRODUZIONE DI ENERGIA MEDIANTE LO SFRUTTAMENTO DEL VENTO NEL MARE ADRIATICO MERIDIONALE - BARIUM BAY
 74 WTG - 1.110 MW

PROGETTO DEFINITIVO - SIA



3. STRUTTURE DI FONDAZIONE AEROGENERATORI	REV.	DATA	DESCRIZIONE
1.3.2 Ancoraggi e ormeggi			
Schema di posizionamento			

MAPPA DEL POSIZIONAMENTO DEGLI ANCORAGGI
 scala 1:40.000

