

WPD Salentina 2 S.r.l.

PROGETTO DEFINITIVO PER LA REALIZZAZIONE DI UN IMPIANTO EOLICO IN AGRO DI LEVERANO (LE) E VEGLIE (LE), IN LOCALITÀ "MARCHIONI" E "VIGNALI" CON OPERE CONNESSE ALLA SE SITA IN NARDO' (LE)



Via Degli Arredatori, 8
70026 Modugno (BA) - Italy
www.bfpgroup.net - info@bfpgroup.net
tel. (+39) 0805046361 - fax (+39) 0805619384

Azienda con Sistema di Gestione Certificato
UNI EN ISO 9001:2015
UNI EN ISO 14001:2015
UNI ISO 45001:2018

Tecnico

ing. Danilo POMPONIO

Collaborazioni

ing. Milena MIGLIONICO
ing. Giulia CARELLA
ing. Valentina SAMMARTINO
geol. Lucia SANTOPIETRO
ing. Tommaso MANCINI
ing. Fabio MASTROSERIO
ing. Martino LAPENNA
ing. Roberta ALBANESE
ing. Alessia NASCENTE
pianif. terr. Antonio SANTANDREA
ing. Mariano MARSEGLIA
ing. Giuseppe Federico ZINGARELLI
ing. Dionisio STAFFIERI

Responsabile Commessa

ing. Danilo POMPONIO

ELABORATO		TITOLO	COMMESSA	TIPOLOGIA	
V20	RELAZIONE IDROLOGICA ED IDRAULICA		22148	D	
			CODICE ELABORATO		
			DC22148D-V20		
REVISIONE	Tutte le informazioni tecniche contenute nel presente documento sono di proprietà esclusiva della Studio Tecnico BFP S.r.l e non possono essere riprodotte, divulgate o comunque utilizzate senza la sua preventiva autorizzazione scritta. All technical information contained in this document is the exclusive property of Studio Tecnico BFP S.r.l. and may neither be used nor disclosed without its prior written consent. (art. 2575 c.c.)		SOSTITUISCE	SOSTITUITO DA	
01			-	-	
			NOME FILE	PAGINE	
REV	DATA	MODIFICA	DC22148D-V20.doc	10 + copertina	
00	07/07/23	Emissione	Elaborato	Controllato	Approvato
01			Nascente	Miglionico	Pomponio
02					
03					
04					
05					
06					

INDICE

1. PREMESSA	2
2. NORMATIVA DI RIFERIMENTO	2
3. DESCRIZIONE DELL'INTERVENTO	4
4. CONCLUSIONI	10

1. PREMESSA

La presente relazione descrive le opere relative al progetto per la realizzazione di un impianto per la produzione di energia elettrica da fonte rinnovabile eolica proposto dalla società **WPD Salentina 2 S.r.l.**

La proposta progettuale è finalizzata alla realizzazione di un impianto per la produzione di energia elettrica da fonte rinnovabile eolica, costituito da 6 aerogeneratori, del tipo Vestas con rotore pari a 172 m e altezza al tip di 236 m, ciascuno di potenza nominale pari a 7,2 MW, per una potenza complessiva di 43,2 MW, da realizzarsi nei comuni di Veglie (LE) e Leverano (LE), in cui insistono gli aerogeneratori e le relative opere di connessione che attraversano anche i territori di Copertino (LE) e Nardò (LE), per il collegamento alla futura stazione elettrica di trasformazione 380/150 kV denominata "Leverano" da inserire in entra-esce sulla linea 380 kV "Erchie 380-Galatina 380."

2. NORMATIVA DI RIFERIMENTO

Il Piano di Assetto Idrogeologico (P.A.I.) dell'Autorità di Bacino della Puglia è stato approvato con Delibera del Comitato Istituzionale n.39 del 30.11.2005 e pubblicato il 30.12.2005. Esso è finalizzato al miglioramento delle condizioni di regime idraulico e della stabilità dei versanti ed a consentire uno sviluppo sostenibile del territorio nel rispetto degli assetti naturali, della loro tendenza evolutiva e delle potenzialità d'uso, e rappresenta la disciplina che più si occupa delle tematiche proprie della difesa del suolo.

Il P.A.I. costituisce il Piano Stralcio del Piano di Bacino, ai sensi dell'articolo 17 comma 6 ter della Legge 18 maggio 1989, n°183; ha valore di piano territoriale di settore ed è lo strumento conoscitivo, normativo e tecnico-operativo mediante il quale sono pianificate e programmate le azioni e le norme d'uso finalizzate alla conservazione, alla difesa e alla valorizzazione del suolo ricadente nel territorio di competenza dell'Autorità di Bacino della Puglia.

Le finalità del P.A.I. (art.1) sono realizzate, dall'Autorità di Bacino della Puglia e delle altre Amministrazioni competenti, mediante:

- La definizione del quadro della pericolosità idrogeologica in relazione ai fenomeni di esondazione e di dissesto dei versanti;
- la definizione degli interventi per la disciplina, il controllo, la salvaguardia, la regolarizzazione dei corsi d'acqua e la sistemazione dei versanti e delle aree instabili a protezione degli abitati e delle infrastrutture, indirizzando l'uso di modalità di intervento che privilegino la valorizzazione ed il recupero delle caratteristiche naturali del terreno;
- l'individuazione, la salvaguardia e la valorizzazione delle aree di pertinenza fluviale;
- la manutenzione, il completamento e l'integrazione dei sistemi di difesa esistenti;
- la definizione degli interventi per la difesa e la regolazione dei corsi d'acqua;

- la definizione di nuovi sistemi di difesa, ad integrazione di quelli esistenti, con funzioni di controllo della evoluzione dei fenomeni di dissesto e di esondazione, in relazione al livello di riduzione del rischio da conseguire

Il PAI (art. 4), in relazione alle condizioni idrauliche, alla tutela dell'ambiente e alla prevenzione di presumibili effetti dannosi prodotti da interventi antropici, disciplina le aree agli artt. 6, 7, 8, 9 e 10.

In particolare, le aree di cui sopra sono definite:

- Alveo fluviale in modellamento attivo ed aree golenali (art. 6);
- Aree ad alta pericolosità idraulica (A.P.) (art. 7);
- Aree a media pericolosità idraulica (M.P.) (art. 8);
- Aree a bassa pericolosità idraulica (B.P.) (art. 9);
- Fasce di pertinenza fluviale (art. 10).

Relativamente alle zone a diversa pericolosità idraulica (A.P., M.P., B.P.), individuate in rapporto a eventi alluvionali, queste risultano arealmente individuate nelle "Carte delle aree soggette a rischio idrogeologico" allegate al PAI, mentre, per i restanti reticoli idrografici per i quali non sono state definite le aree a pericolosità idraulica, ai sensi delle NTA del PAI si applicano i contenuti dell'art. 6 per "Alveo fluviale in modellamento attivo ed aree golenali" e dell'art. 10 per le "Fasce di pertinenza fluviale", la loro delimitazione e tutela segue i seguenti criteri:

- (art. 6 comma 8) quando il reticolo idrografico e l'alveo in modellamento attivo e le aree golenali non sono arealmente individuate nella cartografia in allegato al PAI e le condizioni morfologiche non ne consentano la loro individuazione, le norme si applicano alla porzione di terreno a distanza planimetrica, sia in destra che in sinistra, dall'asse del corso d'acqua, non inferiore a 75 m;
- (art. 10 comma 3) quando la fascia di pertinenza fluviale non è arealmente individuata nelle cartografie in allegato al PAI, le norme si applicano alla porzione di terreno, sia in destra che in sinistra, contermina all'area golenale, come individuata dall'art. 6 comma 8, di ampiezza comunque non inferiore a 75 m.

Laddove esistono perimetrazioni delle aree AP, MP e BP così definite:

- area ad alta pericolosità idraulica (A.P.): porzione di territorio soggette ad essere allagate per eventi di piena con tempo di ritorno inferiore o pari a 30 anni;
- area a media pericolosità idraulica (M.P.): porzione di territorio soggette ad essere allagate per eventi di piena con tempo di ritorno compreso tra 30 e 200 anni;
- area a bassa pericolosità idraulica (B.P.): porzione di territorio soggette ad essere allagate per eventi di piena con tempo di ritorno compreso tra 200 e 500 anni;

trovano applicazione le norme contenute negli artt. 7, 8 e 9.

Gli obiettivi del PAI sono definiti dall'art. 17 e consistono nel perseguire il raggiungimento delle condizioni di sicurezza idraulica e della qualità ambientale come definite dall'art. 36. L'art. 36 definisce per sicurezza idraulica la "condizione associata alla pericolosità idraulica per fenomeni di insufficienza del reticolo di drenaggio e legata alla non inondabilità per eventi con tempo di ritorno assegnati". *Agli effetti del PAI, infatti, si intendono in sicurezza idraulica le aree non inondate per eventi con tempo di ritorno fino a 200 anni.*

3. DESCRIZIONE DELL'INTERVENTO

Il parco eolico di progetto sarà ubicato a ridosso del confine comunale tra Veglie (LE) e Leverano (LE), rispettivamente a distanza di 1,6 km e 1,8 km dai centri urbani. I terreni sui quali si installerà il parco eolico, interessa una superficie vasta, anche se la quantità di suolo effettivamente occupato è significativamente inferiore e limitato alle aree di piazzole dove verranno installati gli aerogeneratori, come visibile sugli elaborati planimetrici allegati al progetto.

L'area di progetto, intesa come quella occupata dai 6 aerogeneratori di progetto con annesso piazzole, dai cavidotti MT interni, dal cavidotto AT esterno e dalla sottostazione elettrica interessa i territori comunali di Veglie (LE), Leverano (LE), Copertino (LE) e Nardò (LE).

Dal punto di vista cartografico, le opere di progetto ricadono nelle seguenti tavolette e fogli di mappa catastale:

- Foglio I.G.M. scala 1:50.000 – Tavolette n° 511 "Veglie" e n° 512 "Lecce"
- CTR scala 1:5.000 – Tavolette nn. 511071, 511072, 511082, 511083, 511084, 511121, 511122, 512093, 512134
- F.M. 32, 33, 44, 45, 46, 48 del comune di Veglie
- F.M. 1, 5, 6, 7, 8, 9, 18, 19, 20, 28, 29, 30A, 37, 38, 39, 42 del comune di Leverano
- F.M. 32, 34, 35, 38, 39, 41 del comune di Nardò.

Di seguito, si riporta la tabella riepilogativa in cui sono indicate per ciascun aerogeneratore le relative coordinate e le particelle catastali dei Comuni di Veglie (LE) e Leverano (LE).

WTG	COORDINATE GEOGRAFICHE WGS84		COORDINATE PLANIMETRICHE UTM33 WGS 84		DATI CATASTALI		
	LATITUDINE	LONGITUDINE	EST (X)	NORD (Y)	Comune	foglio	p.lla
LE01	40°19'14.33"	17°54'58.56"	747781.98	4467429.03	Leverano	1	183
VE02	40°18'50.85"	17°56'29.34"	749948.56	4466776.11	Veglie	44	64
LE03	40°18'20.65"	17°56'42.69"	750294.13	4465855.13	Leverano	5	17
LE04	40°18'21.65"	17°57'23.56"	751258.98	4465918.50	Leverano	7	6
LE05	40°18'6.74"	17°58'16.27"	752518.65	4465500.66	Leverano	8	45
LE06	40°18'24.81"	17°58'41.00"	753083.52	4466077.18	Leverano	9	43


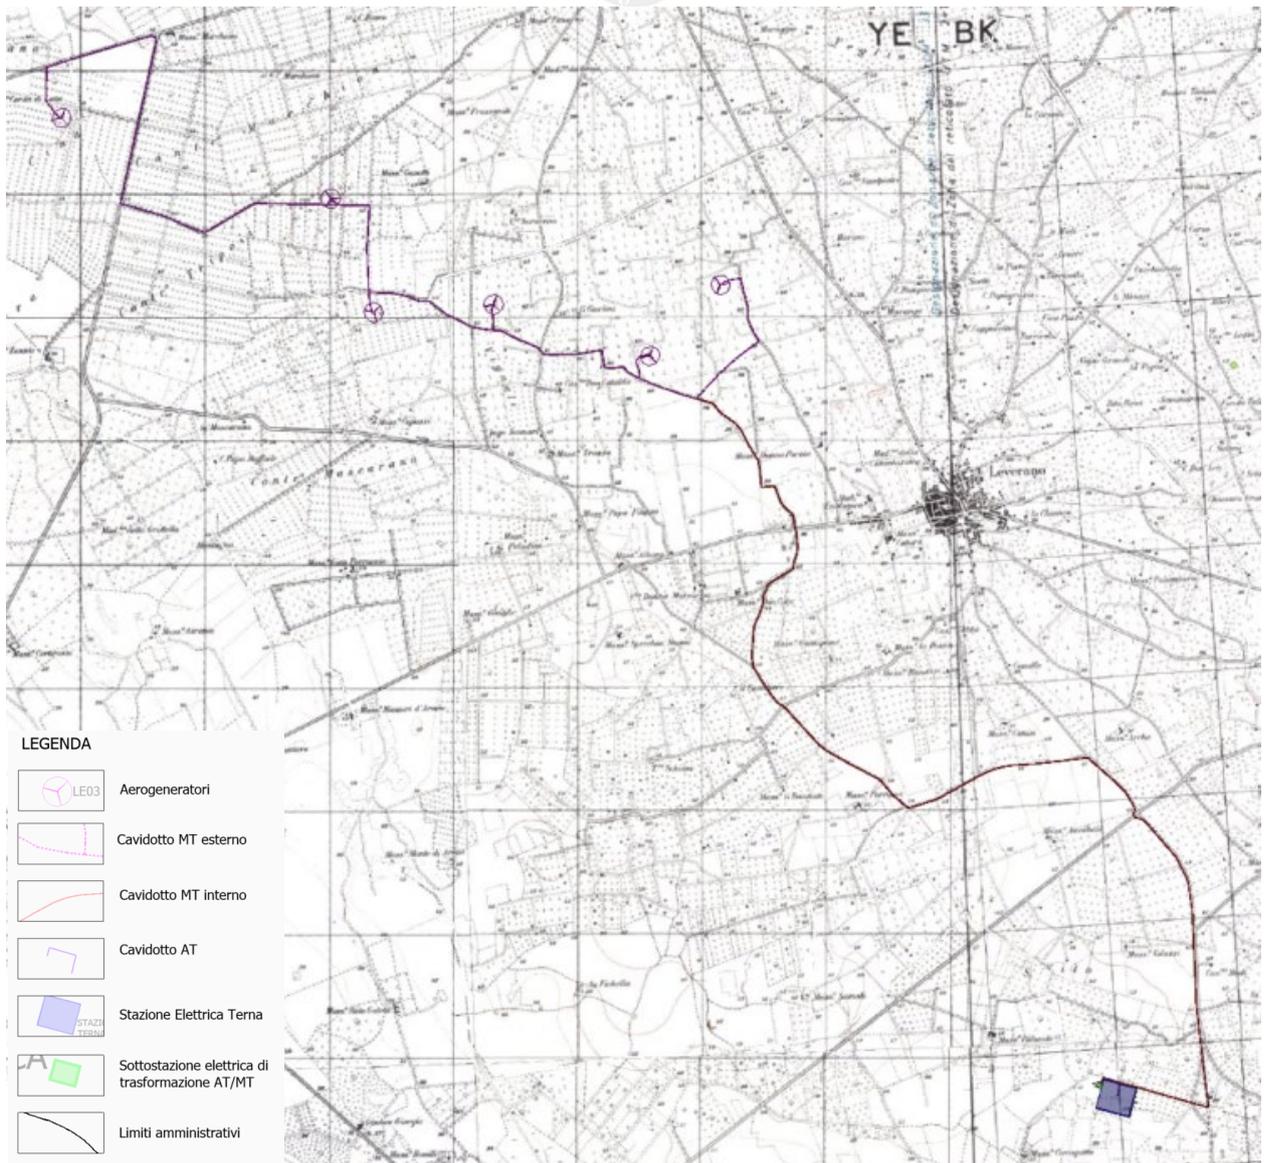


Figura 1: Ubicazione dell'area di impianto specifica degli aerogeneratori su IGM

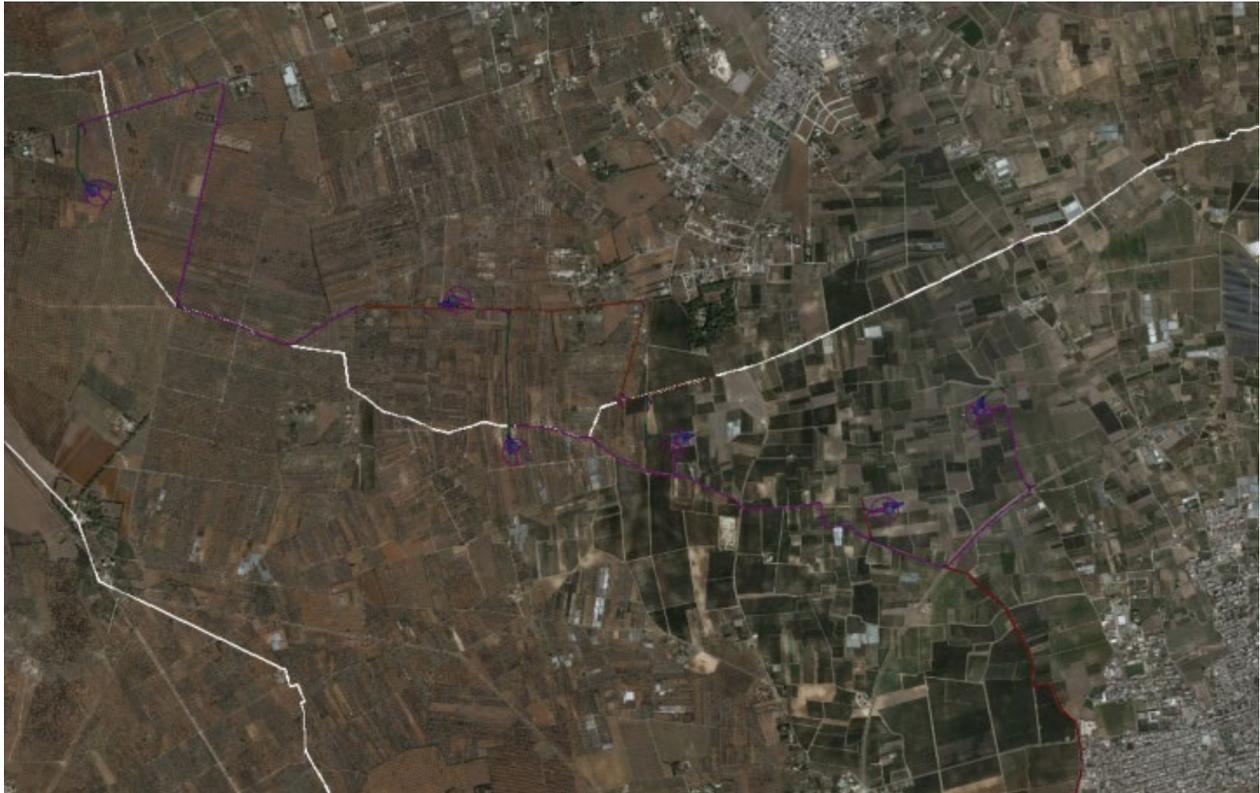

LEGENDA			
	Aerogeneratori		Viabilità da realizzare
	Piazzola definitiva		Viabilità da adeguare
	Piazzola temporanea		Stazione Elettrica Tema
	Cavidotto MT interno		Sottostazione elettrica di trasformazione AT/MT
	Cavidotto MT esterno		Limiti amministrativi

Figura 2: Ubicazione dell'area di impianto su ortofoto

Secondo le perimetrazioni del P.A.I. della Regione Puglia dell'Autorità di Bacino della Puglia, aggiornate in data 19-11-2019 su cartografia ufficiale consultabile tramite il WebGis dell'Adb Puglia, dell'intero intervento progettuale nessun elemento attraversa aree a pericolosità idraulica né aree a pericolosità geomorfologica, tranne un breve tratto del cavidotto interrato lambisce un'area a media e bassa pericolosità idraulica.

Ai sensi dell'art. 7 delle NTA del PAI "Interventi consentiti nelle aree ad alta pericolosità idraulica (A.P.)":

"1. Nelle aree ad alta probabilità di inondazione oltre agli interventi di cui ai precedenti artt. 5 e 6 e con le modalità ivi previste, sono esclusivamente consentiti:

[...] d) interventi di ampliamento e di ristrutturazione delle infrastrutture a rete pubbliche o di interesse pubblico esistenti, comprensive dei relativi manufatti di servizio, riferite a servizi essenziali e non delocalizzabili, nonché la realizzazione di nuove infrastrutture a rete pubbliche o

di interesse pubblico, comprensive dei relativi manufatti di servizio, parimenti essenziali e non diversamente localizzabili, purché risultino coerenti con gli obiettivi del presente Piano e con la pianificazione degli interventi di mitigazione. Il progetto preliminare di nuovi interventi infrastrutturali, che deve contenere tutti gli elementi atti a dimostrare il possesso delle caratteristiche sopra indicate anche nelle diverse soluzioni presentate, è sottoposto al parere vincolante dell'Autorità di Bacino;

[...] 2. Per tutti gli interventi di cui al comma 1 l'AdB richiede, in funzione della valutazione del rischio ad essi associato, la redazione di uno studio di compatibilità idrologica ed idraulica che ne analizzi compiutamente gli effetti sul regime idraulico a monte e a valle dell'area interessata. Detto studio è sempre richiesto per gli interventi di cui ai punti a), b), d), e), h), i).".

Ai sensi, invece, dell'art. 8 della NTA del PAI "Interventi consentiti nelle aree a media pericolosità idraulica (M.P.)":

"1. Nelle aree a media probabilità di inondazione oltre agli interventi di cui ai precedenti artt. 5 e 6 e con le modalità ivi previste, sono esclusivamente consentiti:

[...] d) interventi di ampliamento e di ristrutturazione delle infrastrutture a rete pubbliche o di interesse pubblico esistenti, comprensive dei relativi manufatti di servizio, riferite a servizi essenziali e non delocalizzabili, nonché la realizzazione di nuove infrastrutture a rete pubbliche o di interesse pubblico, comprensive dei relativi manufatti di servizio, parimenti essenziali e non diversamente localizzabili, purché risultino coerenti con gli obiettivi del presente Piano e con la pianificazione degli interventi di mitigazione. Il progetto preliminare di nuovi interventi infrastrutturali, che deve contenere tutti gli elementi atti a dimostrare il possesso delle caratteristiche sopra indicate anche nelle diverse soluzioni presentate, è sottoposto al parere vincolante dell'Autorità di Bacino;

[...] Per tutti gli interventi di cui al comma 1 l'AdB richiede, in funzione della valutazione del rischio ad essi associato, la redazione di uno studio di compatibilità idrologica ed idraulica che ne analizzi compiutamente gli effetti sul regime idraulico a monte e a valle dell'area interessata. Detto studio è sempre richiesto per gli interventi di cui ai punti a), b), d), e), h), i), j) e k).".

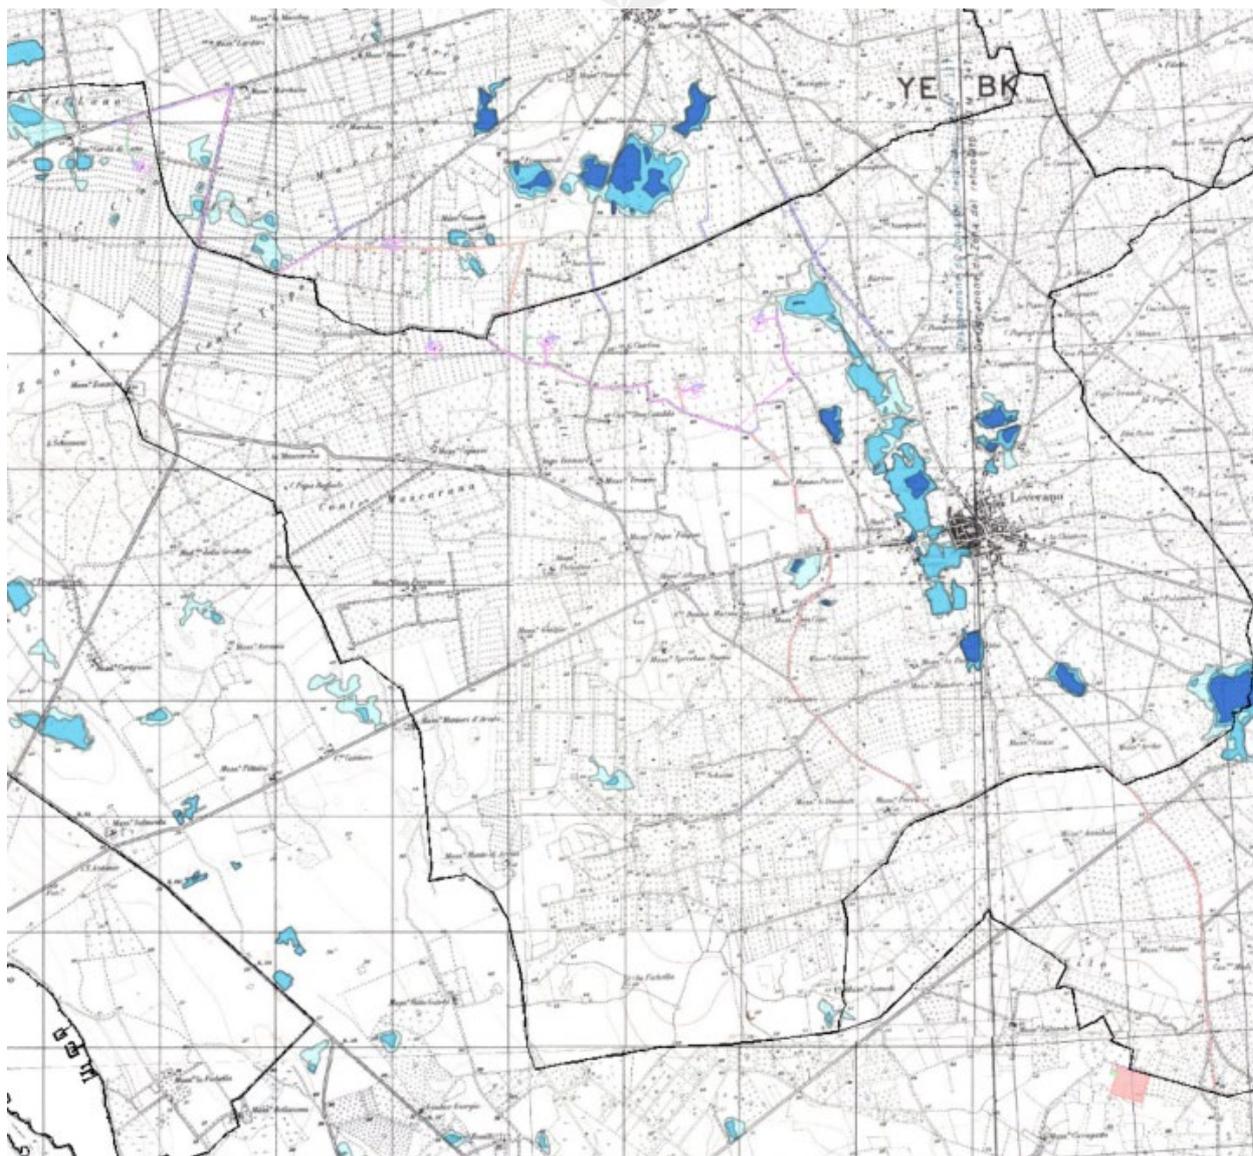


Figura 3: Inquadramento dell'intervento rispetto al PAI

Relativamente alla Carta Idrogeomorfologica della Regione Puglia, redatta dall'Autorità di Bacino della Regione Puglia, non risulta alcuna interferenza dell'impianto eolico con i reticoli idrografici secondari o "corso d'acqua episodico", presenti sul territorio circostante.

Si intende per "corso d'acqua episodico", un corso d'acqua temporaneo con acqua in alveo solo in seguito ad eventi di precipitazione particolarmente intensi, anche meno di una volta ogni 5 anni. I corsi d'acqua a carattere episodico vengono considerati ambienti al limite della naturalità, in cui i popolamenti acquatici sono assenti o scarsamente rappresentati, anche nei periodi di presenza d'acqua.

In merito all'impatto sulla risorsa idrica superficiale, quindi, gli aerogeneratori sono esterni alla fascia di pertinenza fluviale di 150 m a destra e sinistra idraulica dell'asse del reticolo, risultando quindi compatibile con le NTA del PAI.

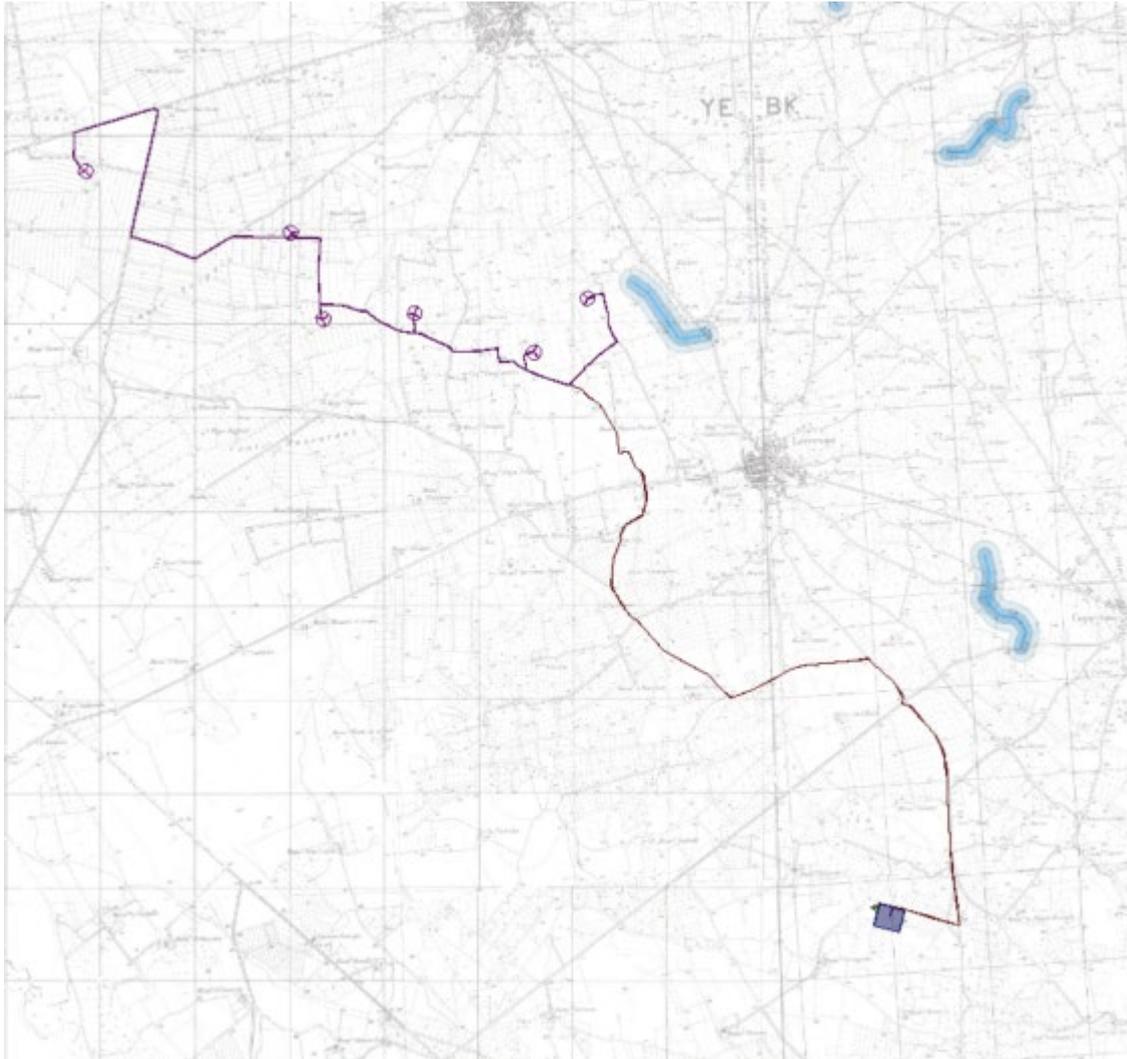


Figura 4: Reticolo della carta idrogeomorfologica con buffer di 150 m (art. 10 del PAI)

Nello specifico, tutti gli aerogeneratori, con annesse le opere accessorie e le opere connesse, ivi compresa la sottostazione, sono esterni all'area golenale di 75 m a destra e sinistra idraulica dall'asse del reticolo, come definita all'art. 6 delle NTA del PAI, ove vige il divieto assoluto di edificabilità, e sono anche esterni alla fascia di pertinenza fluviale di 150 m dall'asse del reticolo, come definita all'art. 10 delle N.T.A. del PAI.

Nel rispetto di quanto prescritto all'art. 10 comma 2 delle N.T.A. del PAI, essendo l'intervento al di fuori delle fasce di rispetto, non è necessario lo studio di compatibilità idrologica ed idraulica, subordinato al parere favorevole dell'Autorità di Bacino della Regione Puglia.

4. CONCLUSIONI

I tratti di cavidotto che intersecano la media e bassa pericolosità idraulica, saranno risolti con la tecnica della Trivellazione Orizzontale Controllata (T.O.C.); nello specifico la tecnica consente di posare linee di servizio al di sotto di strade, fiumi e torrenti, con nullo o scarso impatto sulla superficie.

Tale tecnica consiste essenzialmente nella posa del cavidotto interrato mediante una trivellazione eseguita da una apposita macchina, la quale permette di controllare l'andamento planimetrico del cavo per mezzo di un radio-controllo.

Per quanto detto, si può affermare che la tipologia di intervento risulta compatibile con le caratteristiche orografiche ed idrologiche-idrauliche del territorio e, non interferendo con il reticolo idrografico, garantisce la sussistenza delle condizioni di sicurezza idraulica, in conformità alle prescrizioni e indirizzi delle NTA del Piano Stralcio di Assetto Idrogeologico della Regione Puglia.