
 


PLANIMETRIA DI INQUADRAMENTO

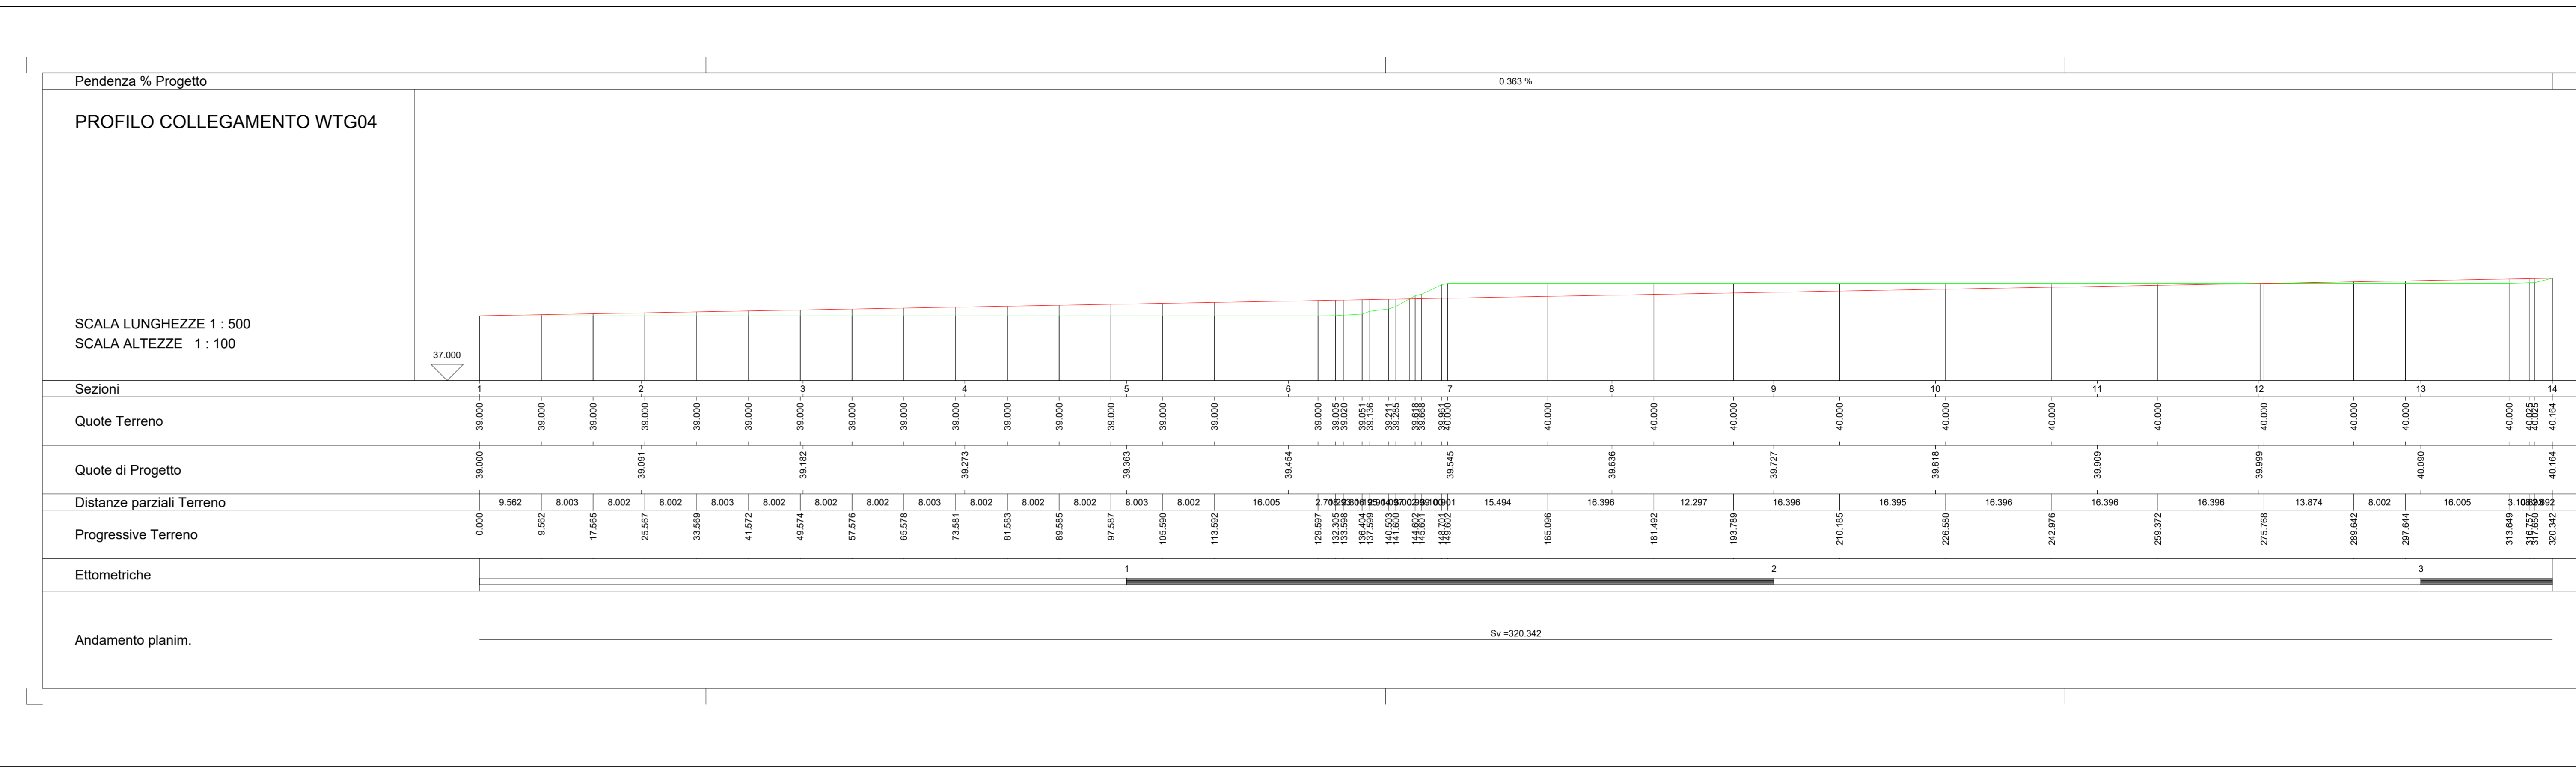

**WPD Salentina 2 s.r.l.**

**PROGETTO DEFINITIVO PER LA REALIZZAZIONE DI UN IMPIANTO EOLICO IN AGRO DI LEVERANO (LE) E VEGLIE (LE), IN LOCALITÀ "MARCHIONI" E "VIGNALI" CON OPERE CONNESSE ALLA SE SITA IN NARDO" (LE)**

**BFP** Tecnico  
ing. Danilo POMPONIO

**Collaborazioni**  
ing. Milena MIGLIONI  
ing. Giulia CARELLA  
ing. Valeria SAMMARTINO  
geol. Lucia SANTOPietro  
ing. Tommaso MANCINI  
ing. Fabio MASTROSERIO  
ing. Martino LAPENNA  
ing. Alessia MASCHENTE  
ing. Roberta ALBANESE  
planif. terr. Antonio SANTANDREA  
ing. Mariano MARSCOGNA  
ing. Giuseppe Federico ZINGARELLI  
ing. Dionisio STAFFIERI

**Responsabile commessa**  
ing. Danilo POMPONIO

TAVOLA	TITOLO	COMMESSA	TIPOLOGIA
<b>C10</b>	PROFILI LONGITUDINALI E SEZIONI DELLA VIABILITA' DI NUOVA REALIZZAZIONE	<b>22148</b>	<b>D</b>
REVISIONE		CODICE ELABORATO	
<b>00</b>		<b>DW22148D-C10</b>	
FOGLIO		SOSTITUISCE / SOSTITUITO DA	
<b>5/9</b>		CODICE ELABORATO	
REV	DATA	NOME FILE	SCALA
01	07/07/2023	022148-C10.dwg	varie
02			
03			
04			
05			