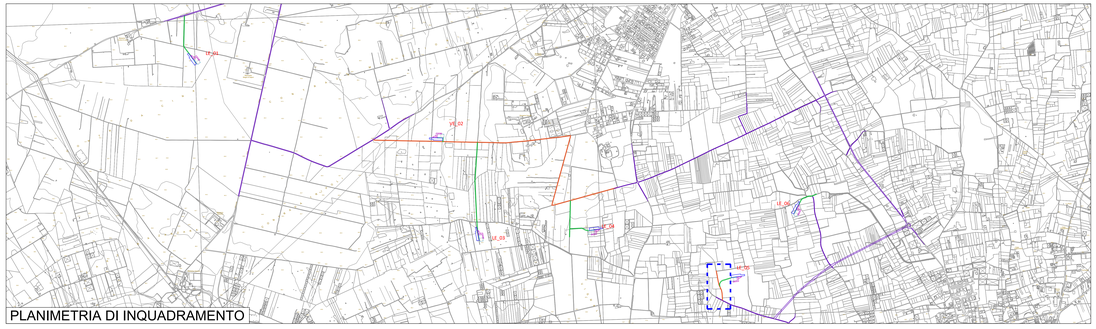

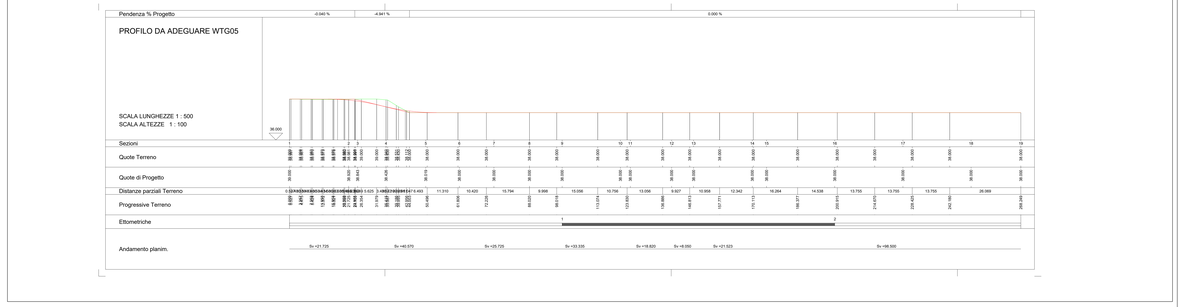

WPD Salentina 2 s.r.l.

PROGETTO DEFINITIVO PER LA REALIZZAZIONE DI UN IMPIANTO EOLICO IN AGRO DI LEVERANO (LE) E VEGLIE (LE), IN LOCALITÀ "MARCHIONI" E "VIGNALI" CON OPERE CONNESSE ALLA SE SITA IN NARDO' (LE)

BFP
STUDIO ASSOCIATO
Via Dei Mille, 16 - 73039 TRICASE (LE)
Tel. 0833 774027 - Fax 0833 774034
Amministr. ed Sede Legale Galatina
Via Pietro Colonna, 40 - 73013 GALATINA (LE)
Tel. 0836 561996 - Fax 0836 561996
C.F. e P.IVA 04614010753

Tecnico
Ing. Danilo POMPONIO

Collaboratori
Ing. Milena MIGLIONICO
Ing. Giulia CARELLA
Ing. Valentina SAMMARTINO
geol. Lucia SANTURSTRITO
Ing. Tommaso MANCINI
Ing. Fabio Antonio MARINO
Ing. Martina LARRONA
Ing. Alessia NASCENTE
Ing. Roberta ALBANESE
paesf. terr. Antonio SANTANDREA
Ing. Giuseppe ZANZARELLI
Ing. Giuseppe Federico ZANZARELLI
Ing. Dionisio STAFFIERI

Responsabile commessa
Ing. Danilo POMPONIO

Formato Data:
14.07.2023 11:44:25
GMT+01:00

TAVOLA	TITOLO	COMMESSA	TIPOLOGIA
C10	PROFILI LONGITUDINALI E SEZIONI DELLA VIABILITA' DI NUOVA REALIZZAZIONE	**22148**	**D**
		CODICE ELABORATO	
REVISIONE		**DW22148D-C10**	
00	STRADA DA ADEGUARE DI COLLEGAMENTO ALLA LE_25	SOSTITUISCE CODICE ELABORATO	SOSTITUITO DA CODICE ELABORATO
FOGLIO	Tutti i dati/notizie tecniche contenuti, in assenza dissenso vari e puntuali cenni alla Sede Società BFP S.r.l. non possono essere trascritti, divulgati o comunque utilizzate senza la sua preventiva autorizzazione scritta. Il presente documento non può essere riprodotto o ceduto a terzi. Proprietà BFP S.r.l. ex art.kies codice dei diritti di autore (Legge n.633 del 22.4.1941)	NOME FILE	SCALA
8/9		**DW22148D-C10.dwg**	**varie**

REV	DATA	INCIDENZA	DISEGNATO	CONTROLLATO	APPROVATO
00	07/07/2023	Emissione	Staffieri	Magliocco	Pomponio
01					
02					
03					
04					
05					

Copia conforme all'originale firmato digitalmente