WPD Salentina 2 s.r.l.

PROGETTO DEFINITIVO PER LA REALIZZAZIONE DI UN IMPIANTO EOLICO IN AGRO DI LEVERANO (LE) E VEGLIE (LE), IN LOCALITÀ "MARCHIONI" E "VIGNALI" CON OPERE CONNESSE ALLA SE SITA IN NARDO' (LE)

BFP Studio Associato
STUDIO ASSOCIATO DI INGEGNERIA
Dott. Ing. Giuseppe Pellegrino
Dott. Ing. Vincenzo Fabio Pellegrino
Via Dei Mille, 16 - 73039 TRICASE (LE)
tel. 0833 545201 - fax 0833 545202
info@bfpstudio.it - www.bfpstudio.it

Tecnico
Ing. Danilo POMPONIO

Pompeiano Davide
04.07.2022 11:44:23
GMT+02:00

Collaboratori
Ing. Marco PISCLOGNOCO
Ing. Giulia CARELLA
Ing. Valentina SAPPIATTINO
geom. Luca SANTORSETTO
Ing. Luca MARTELLOTTA
Ing. Fabio NASTRO/GERO
Ing. Marino LAVENA
Ing. Giovanni LEUCI
Ing. Roberta ALBANESE
pianif. terr. Antonio SANTANDREA
Ing. Mariano RAISGILLA
Ing. Giuseppe Federico ZINGARELLI
Ing. Dionisio STAFFIERI

Responsabile commessa
Ing. Danilo POMPONIO

TAVOLA	TITOLO	COMMESSA	TIPOLOGIA
C11	PROFILI LONGITUDINALI E SEZIONI DELLA PIAZZOLA PER L'INSTALLAZIONE DELL'AEROGENERATORE LE_05	22148	D
		CODICE ELABORATO	
REVISIONE 00		DW221480-C11	
		SOSTituisce	SOSTITUITO DA
		ENTE ELABORATO	ENTE ELABORATO
FOGLIO 5/6	Tutti i diritti riservati ai sensi della legge vigente in materia di proprietà intellettuale. Nessuna parte del presente elaborato potrà essere diffusa, riprodotta, trasmessa o pubblicata, in qualsiasi forma e con qualsiasi mezzo, senza il consenso scritto della Proprietà WPD S.r.l. Inoltre non può essere utilizzata per scopi diversi da quelli per i quali è stata rilasciata.	NOME FILE DW221480-C11.dwg	SCALA varie

Rev.	data	descrizione	redatto	controllato	approvato
			staffier	filipanico	pompeiano
00	07/07/2022	Emissione			
01					
02					
03					
04					
05					

WPD SALENTINA 2 S.R.L. - PROGETTO DEFINITIVO

DW221480-C11.dwg

PLANIMETRIA DI INQUADRAMENTO

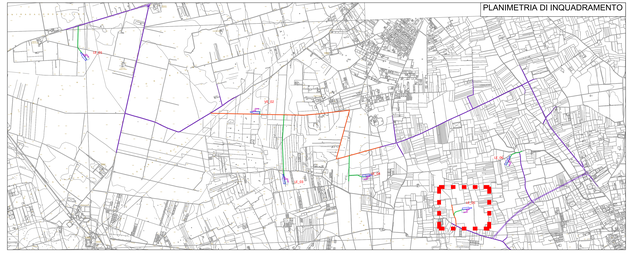

Pendenza % Progetto -0.401 %

PROFILO WTG05

SCALA LUNGHEZZE 1 : 200
SCALA ALTEZZE 1 : 100

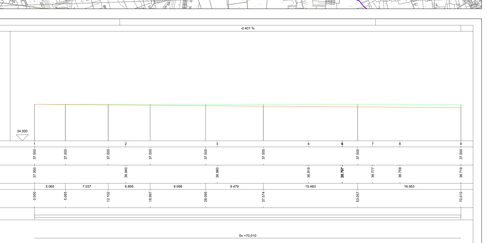

Sezione 1 (0)
Progressiva 0.000 [m]

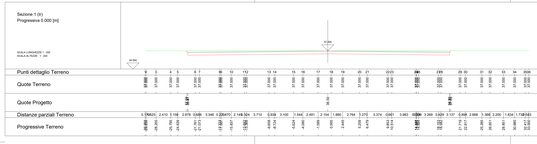

Sezione 2
Progressiva 15.000 [m]

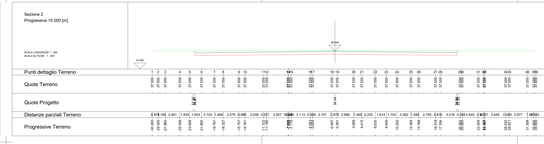

Sezione 3
Progressiva 30.000 [m]

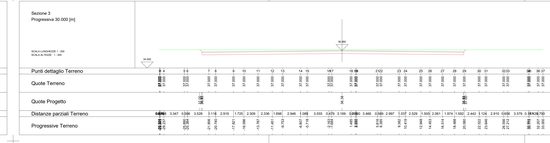

Sezione 4
Progressiva 45.000 [m]

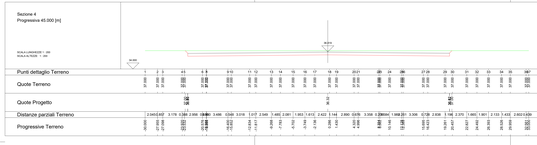

Sezione 5
Progressiva 50.500 [m]

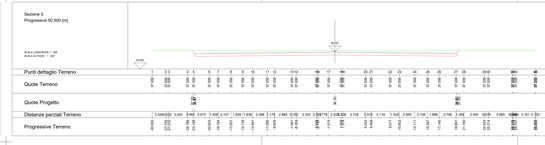

Sezione 6
Progressiva 50.550 [m]

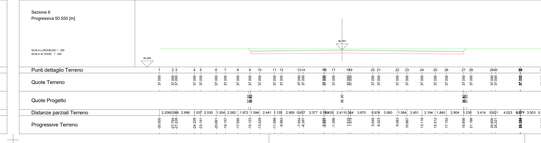

Sezione 7
Progressiva 55.527 [m]

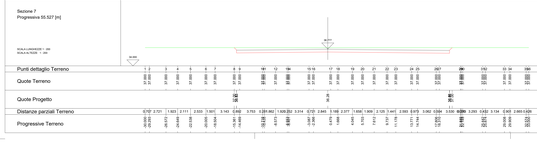

Sezione 8
Progressiva 60.000 [m]

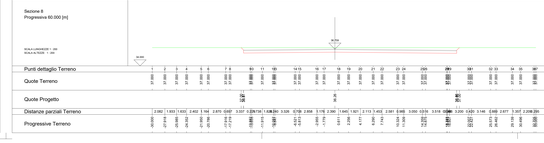
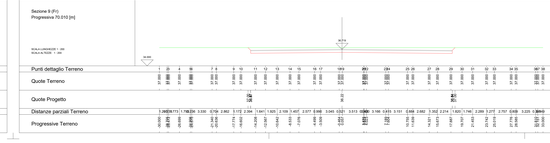
Sezione 9 (Fi)
Progressiva 70.010 [m]