

WPD Salentina 2 s.r.l.

PROGETTO DEFINITIVO PER LA REALIZZAZIONE DI UN IMPIANTO EOLICO IN AGRO DI LEVERANO (LE) E VEGLIE (LE), IN LOCALITÀ "MARCHIONI" E "VIGNALI" CON OPERE CONNESSE ALLA SE SITA IN NARDO' (LE)



Tecnico
ing. Danilo POMPONIO

Collaborazioni
ing. Milena MIGLIONICO
ing. Giulia CARELLA
ing. Valentina SAMMARTINO
geol. Lucia SANTOPIETRO
ing. Tommaso MANCINI
ing. Fabio MASTROSERIO
ing. Martino LAPENNA
ing. Alessia NASCENTE
ing. Roberta ALBANESE
pianif. terr. Antonio SANTANDREA
ing. Mariano MARSEGLIA
ing. Giuseppe Federico ZINGARELLI
ing. Dionisio STAFFIERI

Responsabile commessa
ing. Danilo POMPONIO


Via Degli Amatori, 8
70028 Modugno (BA) - Italy
www.bfpgroup.net - info@bfpgroup.net
tel. (+39) 080504362
Azienda con Sistema di Gestione Certificato
UNI EN ISO 9001:2015
UNI EN ISO 14001:2015
UNI ISO 45001:2018

TAVOLA	TITOLO	COMMESSA	TIPOLOGIA
C14	SCHEMA TIPO SCAVI PER L'ALLOGGIAMENTO DI CAVIDOTTI	22148	D
REVISIONE		CODICE ELABORATO	
00		DW22148D-C14	
FOGLIO	Tutte le informazioni tecniche contenute nel presente documento sono di proprietà esclusiva dello Studio Tecnico BFP S.r.l. e non possono essere riprodotte, divulgate o comunque utilizzate senza la sua preventiva autorizzazione scritta. All technical information contained in this document is the exclusive property of Studio Tecnico BFP S.r.l. and may neither be used nor disclosed without its prior written consent. (art. 2575 c.c.)	SOSTITUISCE	SOSTITUITO DA
1/1		CODICE ELABORATO	CODICE ELABORATO
REV	DATA	MODIFICA	SCALE
00	07/07/2023	Emissione	1:2000
01			
02			
03			
04			
05			


Disegno elaborato con sistema CAD. E' vietata la modifica manuale.

Mod. P-20/A1 rev.4 18.12.2020


SEZIONI TIPICHE VIE CAVO SU TERRENO

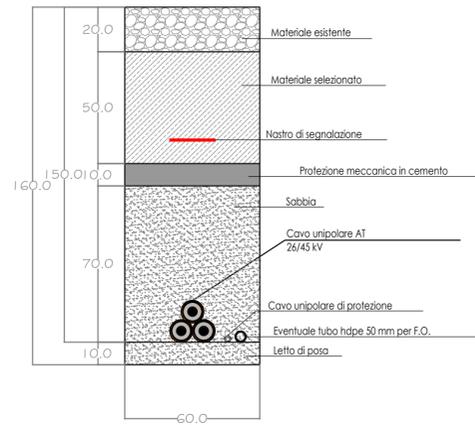


SEZIONE "T1"

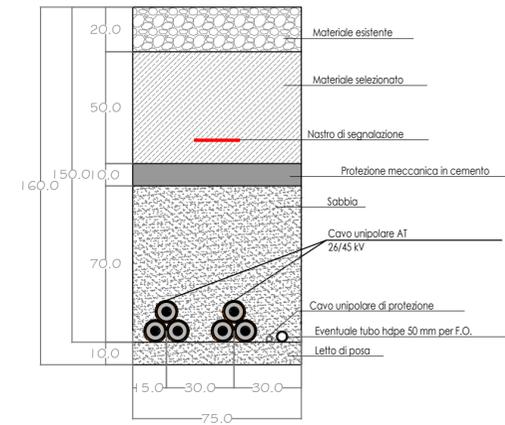


SEZIONE "T2"

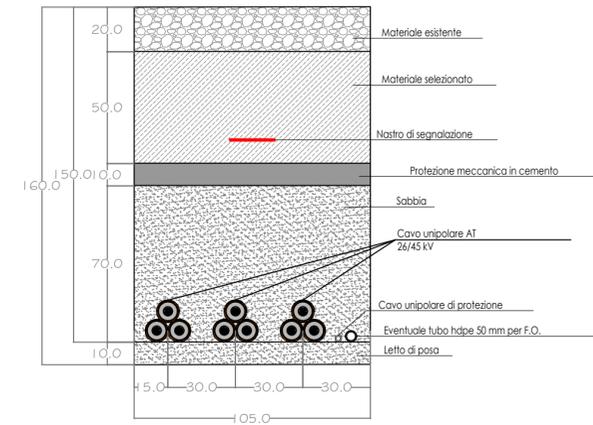


SEZIONI TIPICHE VIE CAVO SU STRADE BIANCHE (ESISTENTI / di NUOVA REALIZZAZIONE)

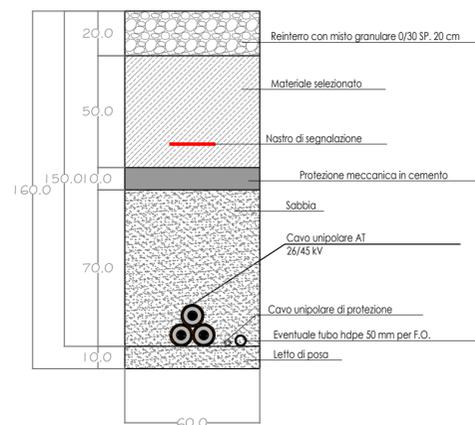


SEZIONE "S1"

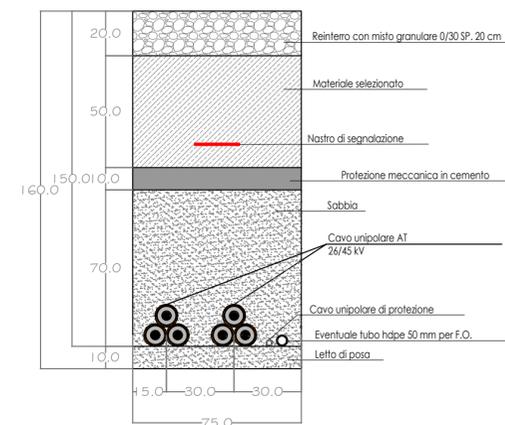


SEZIONE "S2"

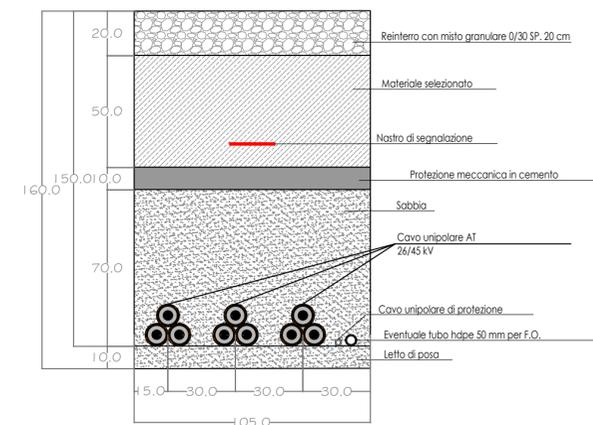


SEZIONE IN AREA DI PIENA

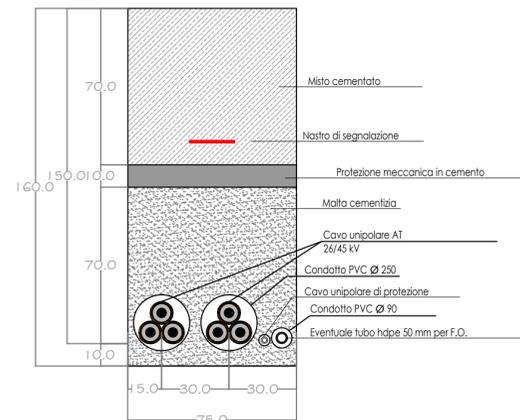

SEZIONI TIPICHE VIE CAVO SU STRADE ASFALTATE

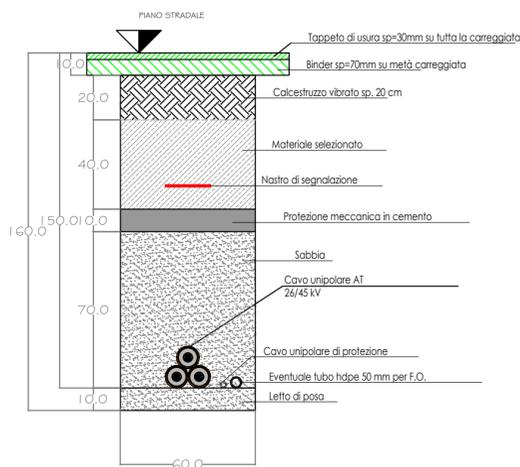

SEZIONE "A1"

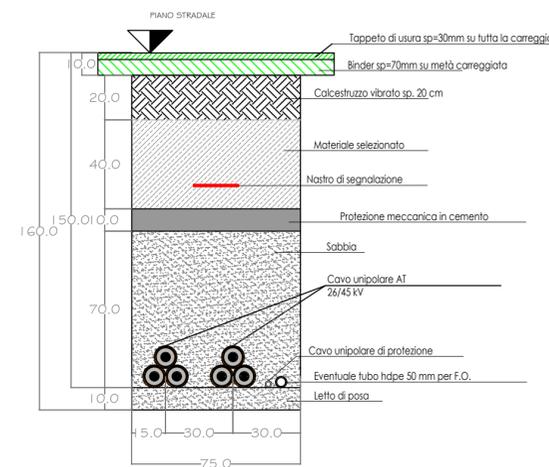

SEZIONE "A2"

