
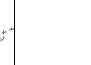
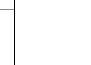

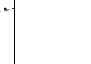
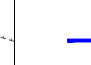


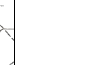

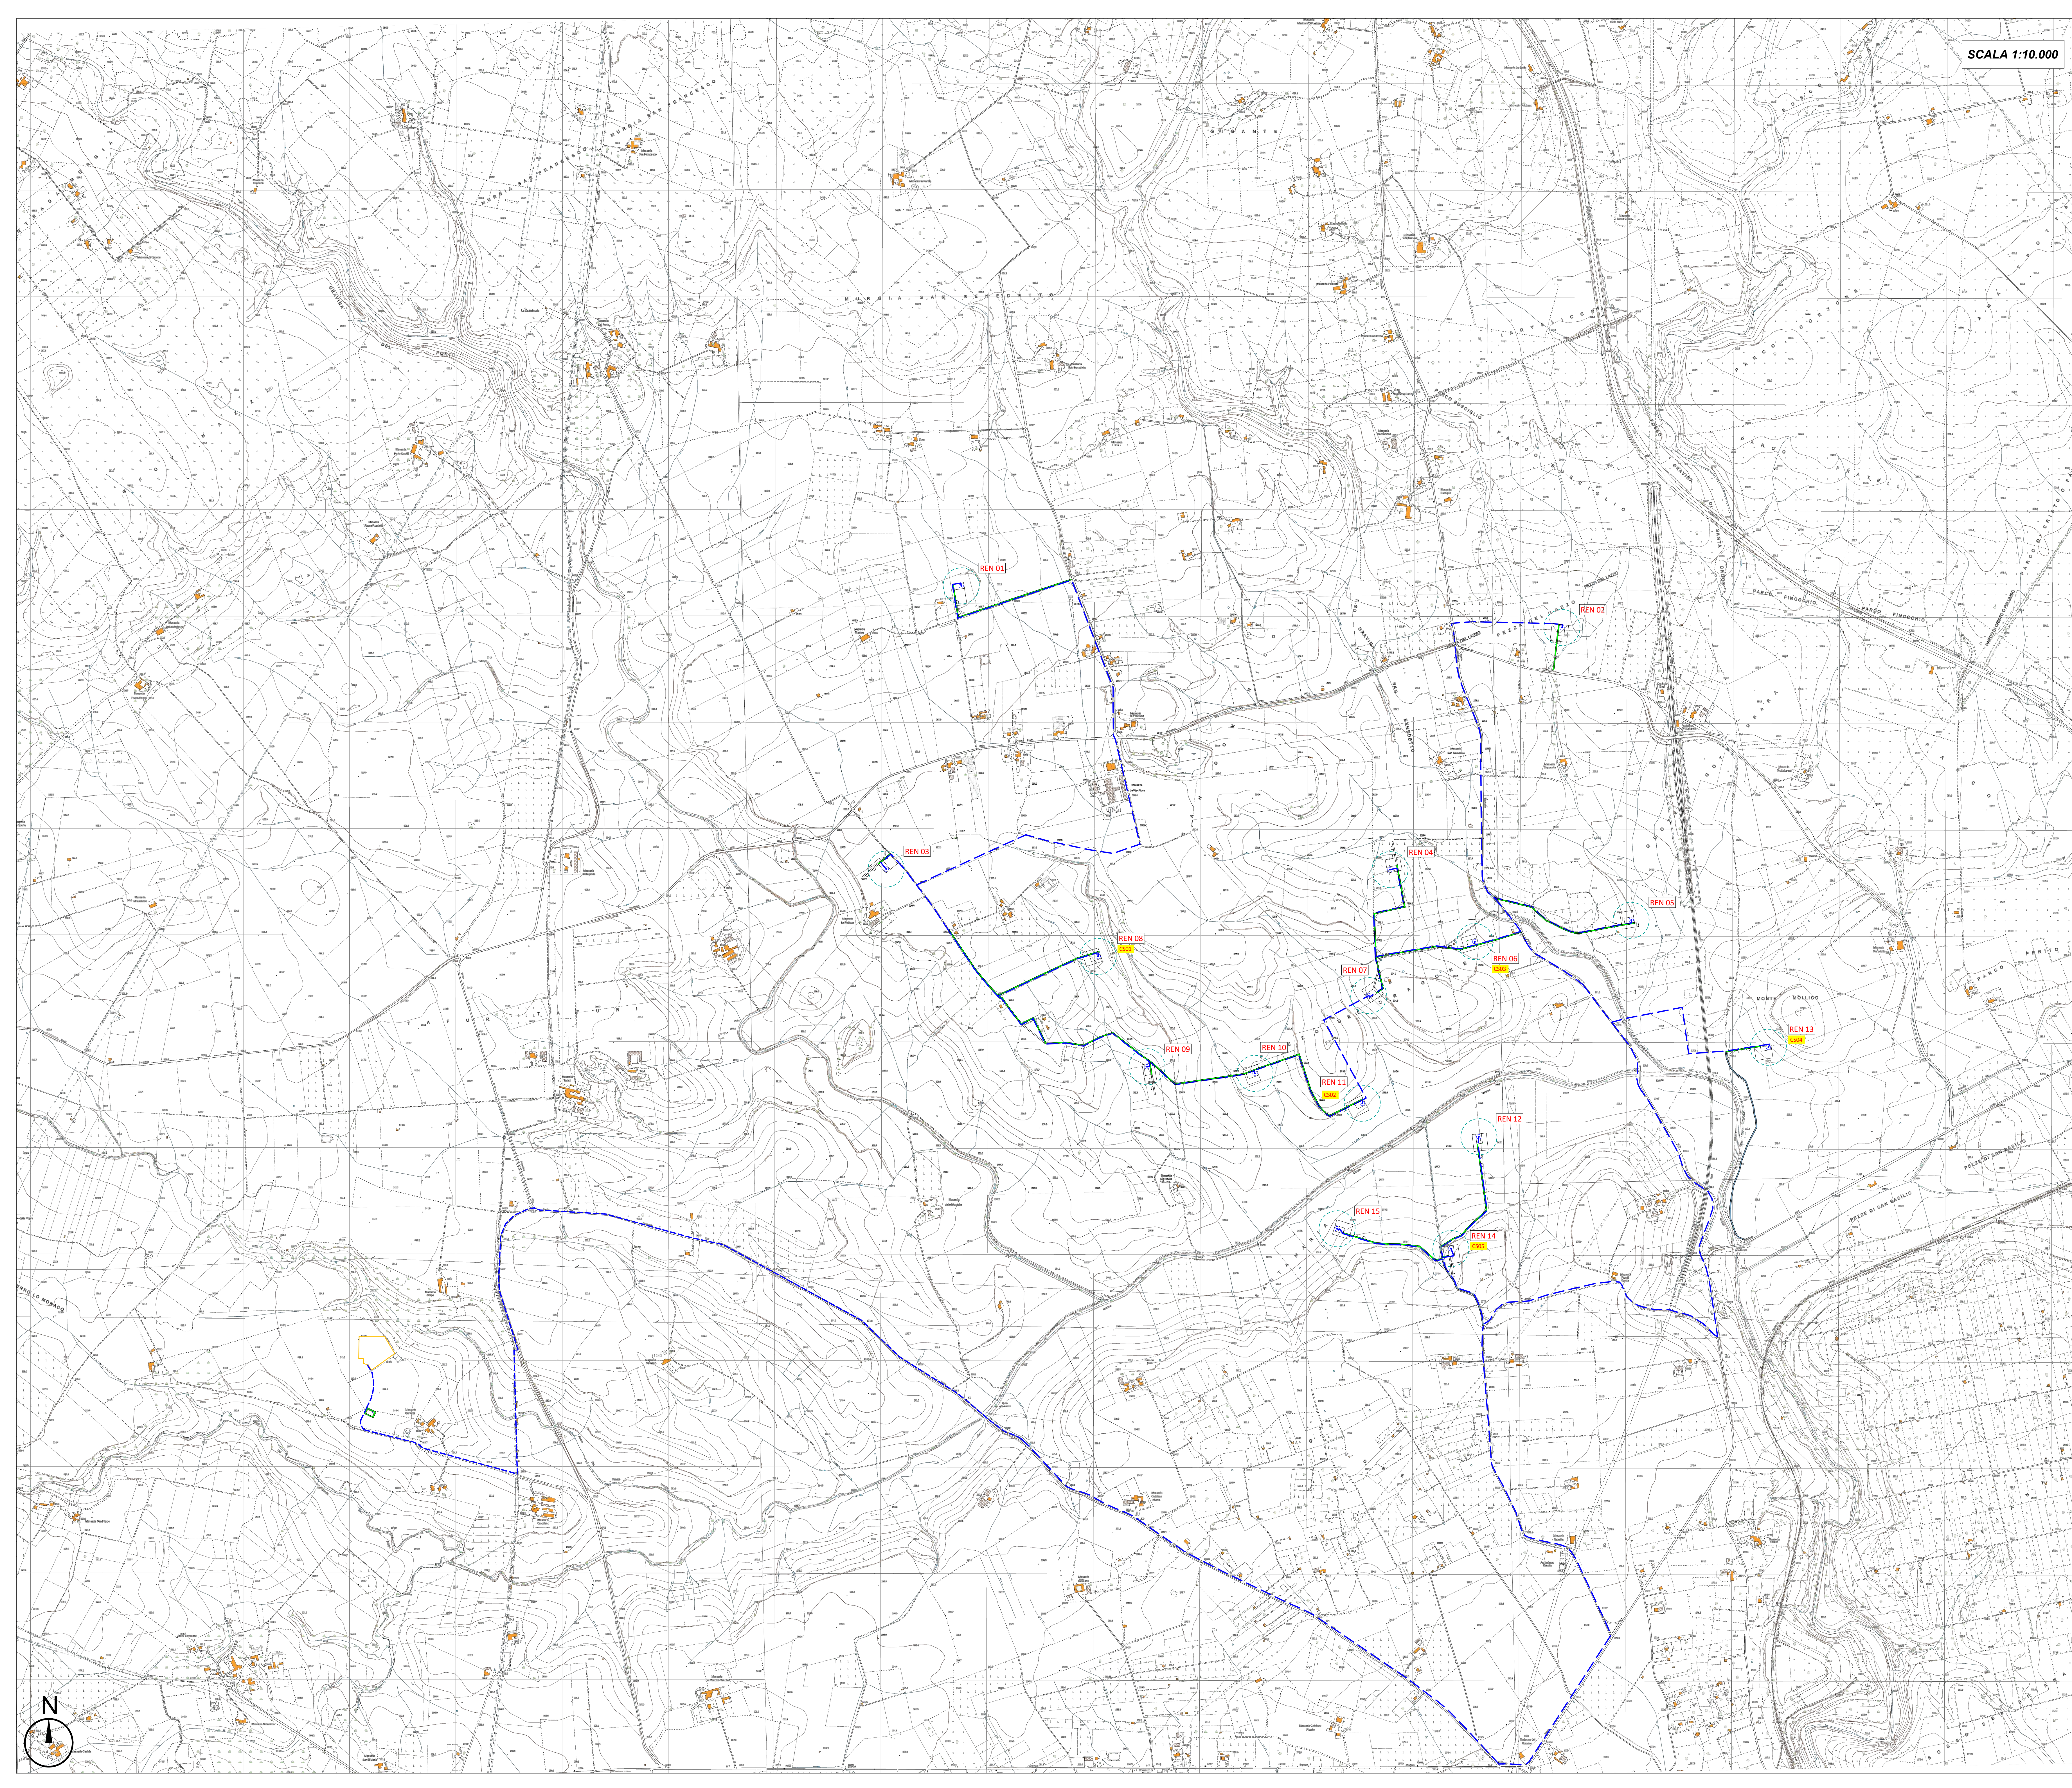


SCALA 1:10.000

LEGENDA

-  Pianto di fondazione
-  Piazzola definitiva
-  Occupazione temporanea
-  Ingombro rotore
-  Viabilità di nuova realizzazione permanente
-  Cavidotto MT interno
-  Futuro ampliamento della Stazione Elettrica
-  Strade da ripristinare
-  Cabina di consegna
-  Cabina di smistamento








**PROGETTO DEFINITIVO PER LA REALIZZAZIONE DI UN IMPIANTO EOLICO DENOMINATO "CASTELLANETA 2" COSTITUITO DA 15 AEROGENERATORI CON POTENZA COMPLESSIVA DI 99 MW E RELATIVE OPERE DI CONNESSIONE ALLA R.T.N.**

Inquadramento territoriale su CTR ELABORATO  
EP02

<p><b>PROPRONTE:</b></p> <p><b>RENEWABLES ENERGY CAST.2 S.R.L.</b>          Contrada Cacapentima snc          74014 Laterza (TA)          pec: renewableenergycast.2@pec.it</p> <p>cod. id.: E-RENEW</p> <p><b>CONSULENTI:</b></p> <p>Dott.ssa Elisabetta NANNI          Dott. Ing. Rocco CARONE          Dott. Biol. Fau. Lorenzo GAUDIANO          Dott. Agr. For. Mario STOMACI          Dott. Geol. Michele VALERIO</p>	<p><b>PROGETTISTI:</b></p> <p><b>ATECH</b>  <b>PM</b>          SOCIETA' DI INGEGNERIA Innovative Engineering          Via Casoli di Nossima 55 STUDIO PM SRL          70134 Bari (BA) Via dell'Industria 27 70100 Mottola (BT)          email: atech@atech.it email: studio@pm.it          pec: atech@pm.it pec: studio@pm.it</p> <p><b>DIRETTORE TECNICO</b>          Dott. Ing. Grazia RICCARDO          Ordine Ingegneri di Bari n. 4985          084250          (Sez. A - 4985) Dott. Ing. Paolo MONTENESE          Ordine Ingegneri di Bari n. 10743          (Sez. A - 10743) Dott. Ing. Alessio ANTEZZA          Ordine Ingegneri di Bari n. 10743          (Sez. A - 10743)</p>
---	---

0	Agosto 2023	B.C.C.-C.C	A.A.	O.T.	Progetto definitivo
EM.REV.	DATA	REDATTO	VERIFICATO	APPROVATO	DESCRIZIONE