


Sez_15 Prog.=180.000 Sez_16 Prog.=200.000 Sez_17 Prog.=207.885 Sez_18 Prog.=228.184 Sez_19 Prog.=248.184 Sez_20 Prog.=268.184 Sez_21 Prog.=288.188 Sez_22 Prog.=319.826 Sez_23 Prog.=339.843 Sez_24 Prog.=359.843

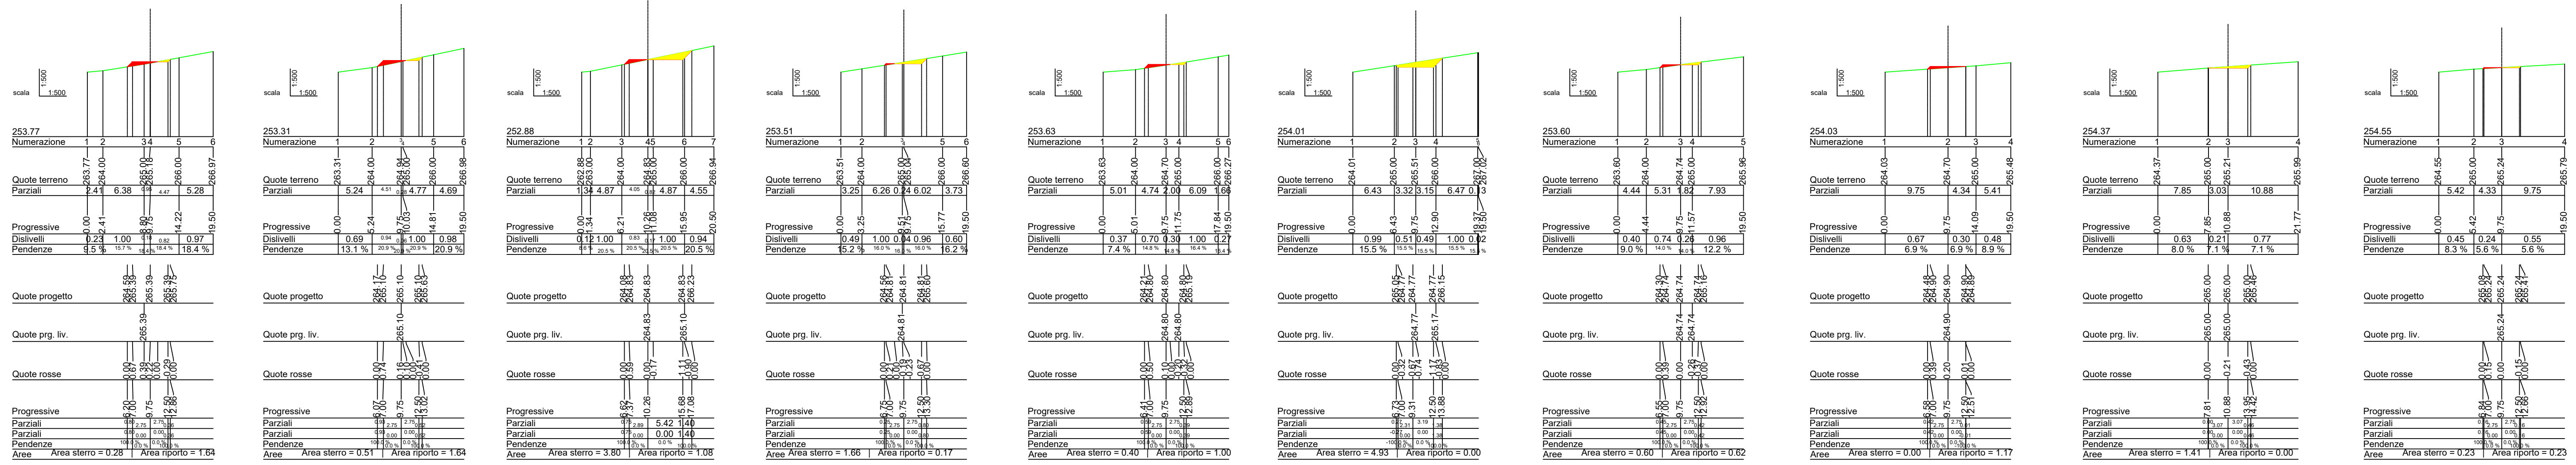

Sez_25 Prog.=379.843 Sez_26 Prog.=397.774 Sez_27 Prog.=414.788 Sez_28 Prog.=431.808 Sez_29 Prog.=439.884 Sez_30 Prog.=459.884 Sez_31 Prog.=479.884 Sez_32 Prog.=499.884 Sez_33 Prog.=512.748 Sez_34 Prog.=543.920

Comune CASTELLANETA

PROGETTO DEFINITIVO PER LA REALIZZAZIONE DI UN IMPIANTO EOLICO DENOMINATO "CASTELLANETA 2" COSTITUITO DA 15 AEROGENERATORI CON POTENZA COMPLESSIVA DI 99 MW E RELATIVE OPERE DI CONNESSIONE ALLA R.T.N.

ELABORATO
EP12.15.2

PROPRONENTE:

RENEWABLES ENERGY CAST.2 S.R.L.
 Contrada Cacapentima snc
 74014 Laterza (TA)
 pec: renewableenergycast.2@pec.it

PROGETTISTI:

ATECH **PM**
 SOCIETÀ DI INGEGNERIA Innovative Engineering
 Via Caduti di Nassirya 55 70124 Bari (BA) STUDIO PM SRL
 Via dell'Artigianato 27 75100 Matera (MT)
 e-mail: atechsr@libero.it e-mail: paolo.montefinese@pm-studio
 pec: atechsr@gmail.it pec: studiopm@mypec.eu

DIRETTORE TECNICO
 Dott. Ing. **Orazio TRICARICO**
 Ordine Ingegneri di Bari n. 4985

cod. id.: E-RENEW

CONSULENTI:

Dott.ssa Elisabetta NANNI

Dott. Ing. Rocco CARONE

Dott. Biol. Fau. Lorenzo GAUDIANO

Dott. Agr. For. Mario STOMACI

Dott. Geol. Michele VALERIO

Dott. Ing. **Alessandro ANTEZZA**
 Ordine Ingegneri di Bari n. 10743
 Dott. Ing. **Paolo MONTEFINESE**
 Ordine Ingegneri di Bari n. 968
 Dott. Ing. **Alessandro ANTEZZA**
 Ordine Ingegneri di Bari n. 10743
 Dott. Geol. **Michele VALERIO**
 Ordine Geologi di Bari n. 968

0	Agosto 2023	B.C.C - C.C	A.A.	O.T.	Progetto definitivo				
EM/REV.	DATA	REDATTO	VERIFICATO	APPROVATO	DESCRIZIONE				