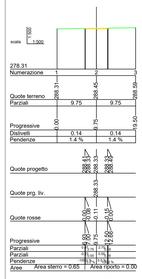

Sez_74 Prog.=742.674

Sez_75 Prog.=762.674

Sez_76 Prog.=782.674

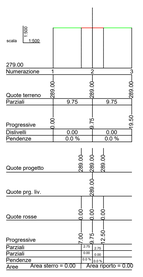

Sez_77 Prog.=802.674

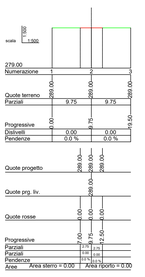

Sez_78 Prog.=822.674

Sez_79 Prog.=842.421

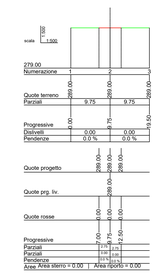

Sez_80 Prog.=864.915

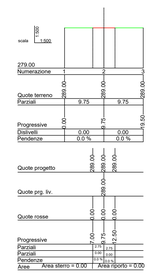

Sez_81 Prog.=884.915

Sez_82 Prog.=905.120

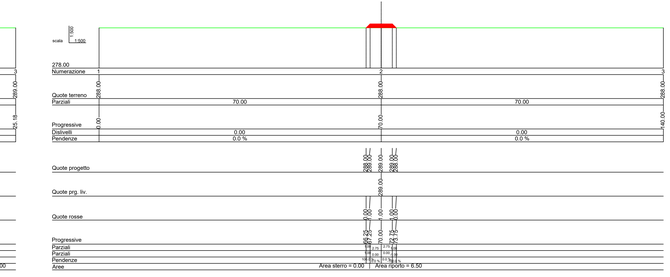

Sez_83 Prog.=916.871

Sez_84 Prog.=936.884

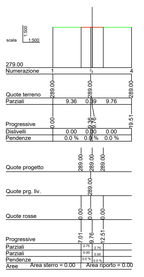

Sez_85 Prog.=956.897

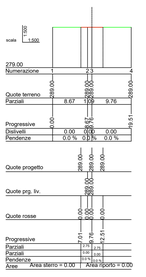

Sez_86 Prog.=976.910

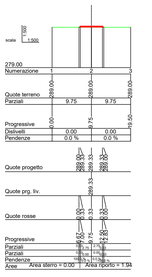

Sez_87 Prog.=996.913

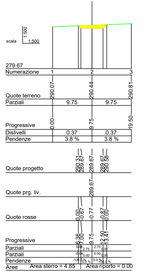

Sez_88 Prog.=1016.913

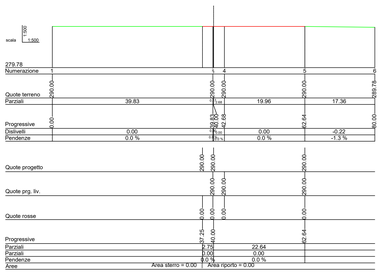

Sez_89 Prog.=1036.913

Sez_90 Prog.=1057.633

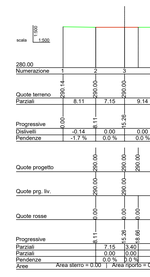

Sez_35 Prog.=1080.172

Regione PUGLIA

Comune CASTELLANETA

Provincia di TARANTO

PROGETTO DEFINITIVO PER LA REALIZZAZIONE DI UN IMPIANTO EOLICO DENOMINATO "CASTELLANETA 2" COSTITUITO DA 15 AEROGENERATORI CON POTENZA COMPLESSIVA DI 99 MW E RELATIVE OPERE DI CONNESSIONE ALLA R.T.N.

Sezioni Trasversali - REN 09

ELABORATO

EP12.9.3

PROPONENTE:

Firmato digitalmente da:
Filippo Gagliano
Data: 03/08/2023 16:12:24

RENEWABLES ENERGY CAST.2 S.R.L.
Contrada Cacapentima snc
74014 Laterza (TA)
pec: renewableenergycast.2@pec.it

cod. id.: E-RENEW

CONSULENTI:

Dott.ssa Elisabetta NANNI

Dott. Ing. Rocco CARONE

Dott. Biol. Fau. Lorenzo GAUDIANO

Dott. Agr. For. Mario STOMACI

Dott. Geol. Michele VALERIO

PROGETTISTI:

ATECH SOCIETÀ DI INGEGNERIA
Via Cadoli di Neanche 55
70124 Bari (BA)
e-mail: atechsrl@libero.it
pec: atechsrl@legalmail.it

PM Innovative Engineering
STUDIO PM SRL
Via dell'Angelo snc 75100 Matera (MT)
e-mail: paolo.montefinese@pm-studio
pec: studiopm@mypec.eu

DIRETTORE TECNICO
Dott. Ing. Orazio TRICARICO
Ordine Ingegneri di Bari n. 4985

Dott. Ing. Paolo MONTEFINESE
Ordine ingegneri Matera n. 309

Dott. Ing. Alessandro ANTEZZA
Ordine Ingegneri di Bari n. 10743

0	Agosto 2023	B.C.C - C.C	A.A.	O.T.		*Progetto definitivo*
EM./REV.	DATA	REDATTO	VERIFICATO	APPROVATO		DESCRIZIONE