

**COMUNI DI BORGIA E SAN FLORO**  
 PROVINCIA DI CATANZARO



**PROGETTO DEFINITIVO PARCO EOLICO "E90"**

TAVOLA: E90\_CIV\_T09.2

SCALA: 1:4000

FORMATO: A3.1

PROGETTO IMPIANTO EOLICO SU CATASTALE  
 TAVOLA 2 DI 10

COMMITTENTE :  
 ENERGIA LEVANTE s.r.l.  
 Via Luca Gaucio n.9/11 - Regus Eur - Cap 00143 ROMA  
 P.IVA 10240591007 - REA RM1219825 - energialevantesrl@legalmail.it  
 SOCIETA' DEL GRUPPO

IL PROFESSIONISTA:

Ing. Rosario Mattace




*Rosario Mattace*



www.sserenewables.com Tel. +39 0654832107

N. REVISIONE	DATA REVISIONE	ELABORATO	CONTROLLATO	APPROVATO	NOTE
				Ing. MERCURIO	

E' vietata la copia anche parziale del presente elaborato

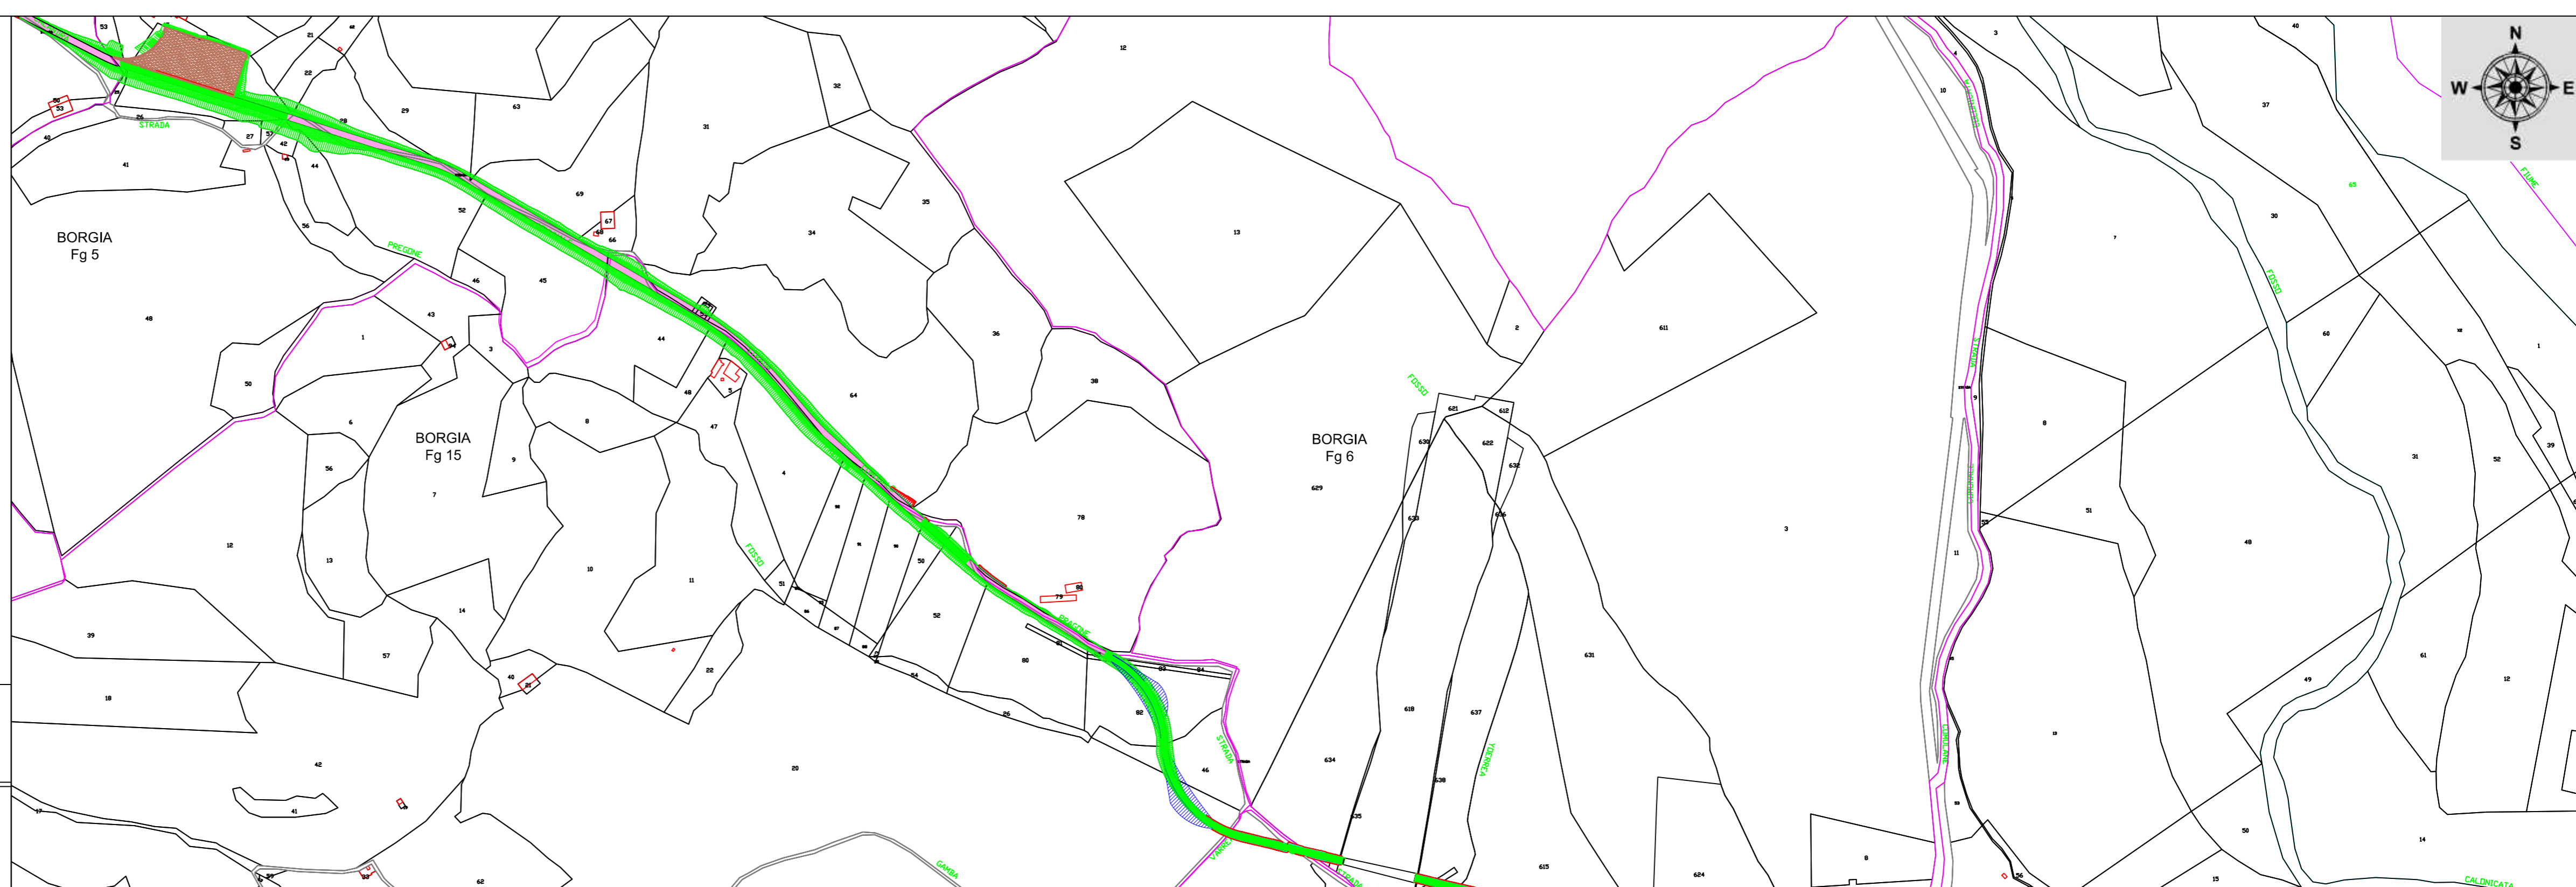


**DISPOSIZIONE SPAZIALE TAVOLE**

**Legenda**

Comuni

- Comune di Borgia
- Comune di San Floro
- Comune di Girifalco
- Comune di Cortale
- Comune di Maida

- Cavidotto MT
- Posizione aerogeneratori di progetto
- Cabina di raccolta
- Stazione Terna 380/150kV MAIDA
- SET Utente

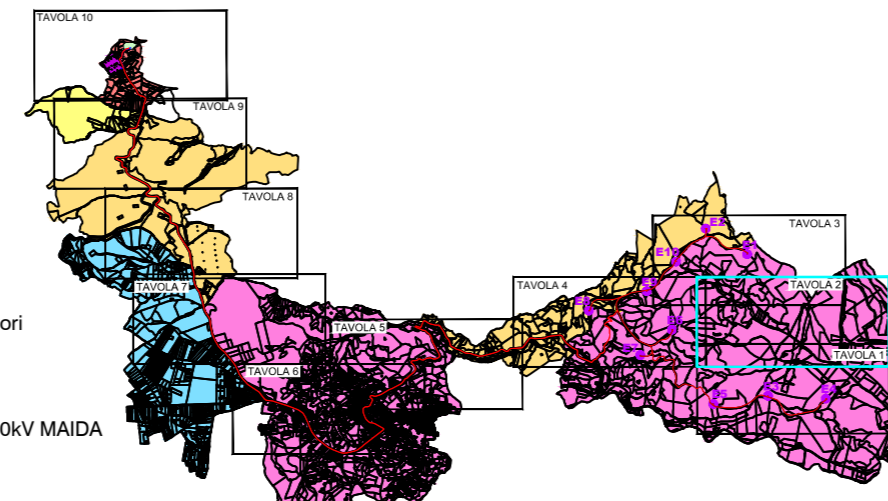

**Legenda**

- Strada catastale
- Limite fogli di mappa
- Aerogeneratore in progetto
- Pilino di fondazione
- Piazzola definitiva
- Piazzola temporanea gru e montaggio componenti
- Piazzola temporanea lame
- Piazzola temporanea deposito e stoccaggio
- Piazzola temporanea assemblaggio braccio gru
- Allargamento definitivo strade esistenti
- Strade esistenti da edeguire
- Area di trasbordo e cantiere
- Area libera da ostacoli
- Ingombro aereo aerogeneratori-Raggio 85m
- Trincea
- Terrapieno
- Cavidotto MT 30kV interrato
- Cabina di raccolta e control room
- SET Utente
- Stazione Terna 380/150kV MAIDA
- Cavidotto AT 150kV interrato
- Strade di nuova costruzione 6m con cunette