


SCALA 1:250
LEGENDA
 sezione strada finita di progetto
 sezione di progetto
 sezione attuale del terreno
 sezione attuale del terreno al netto dello strato vegetale

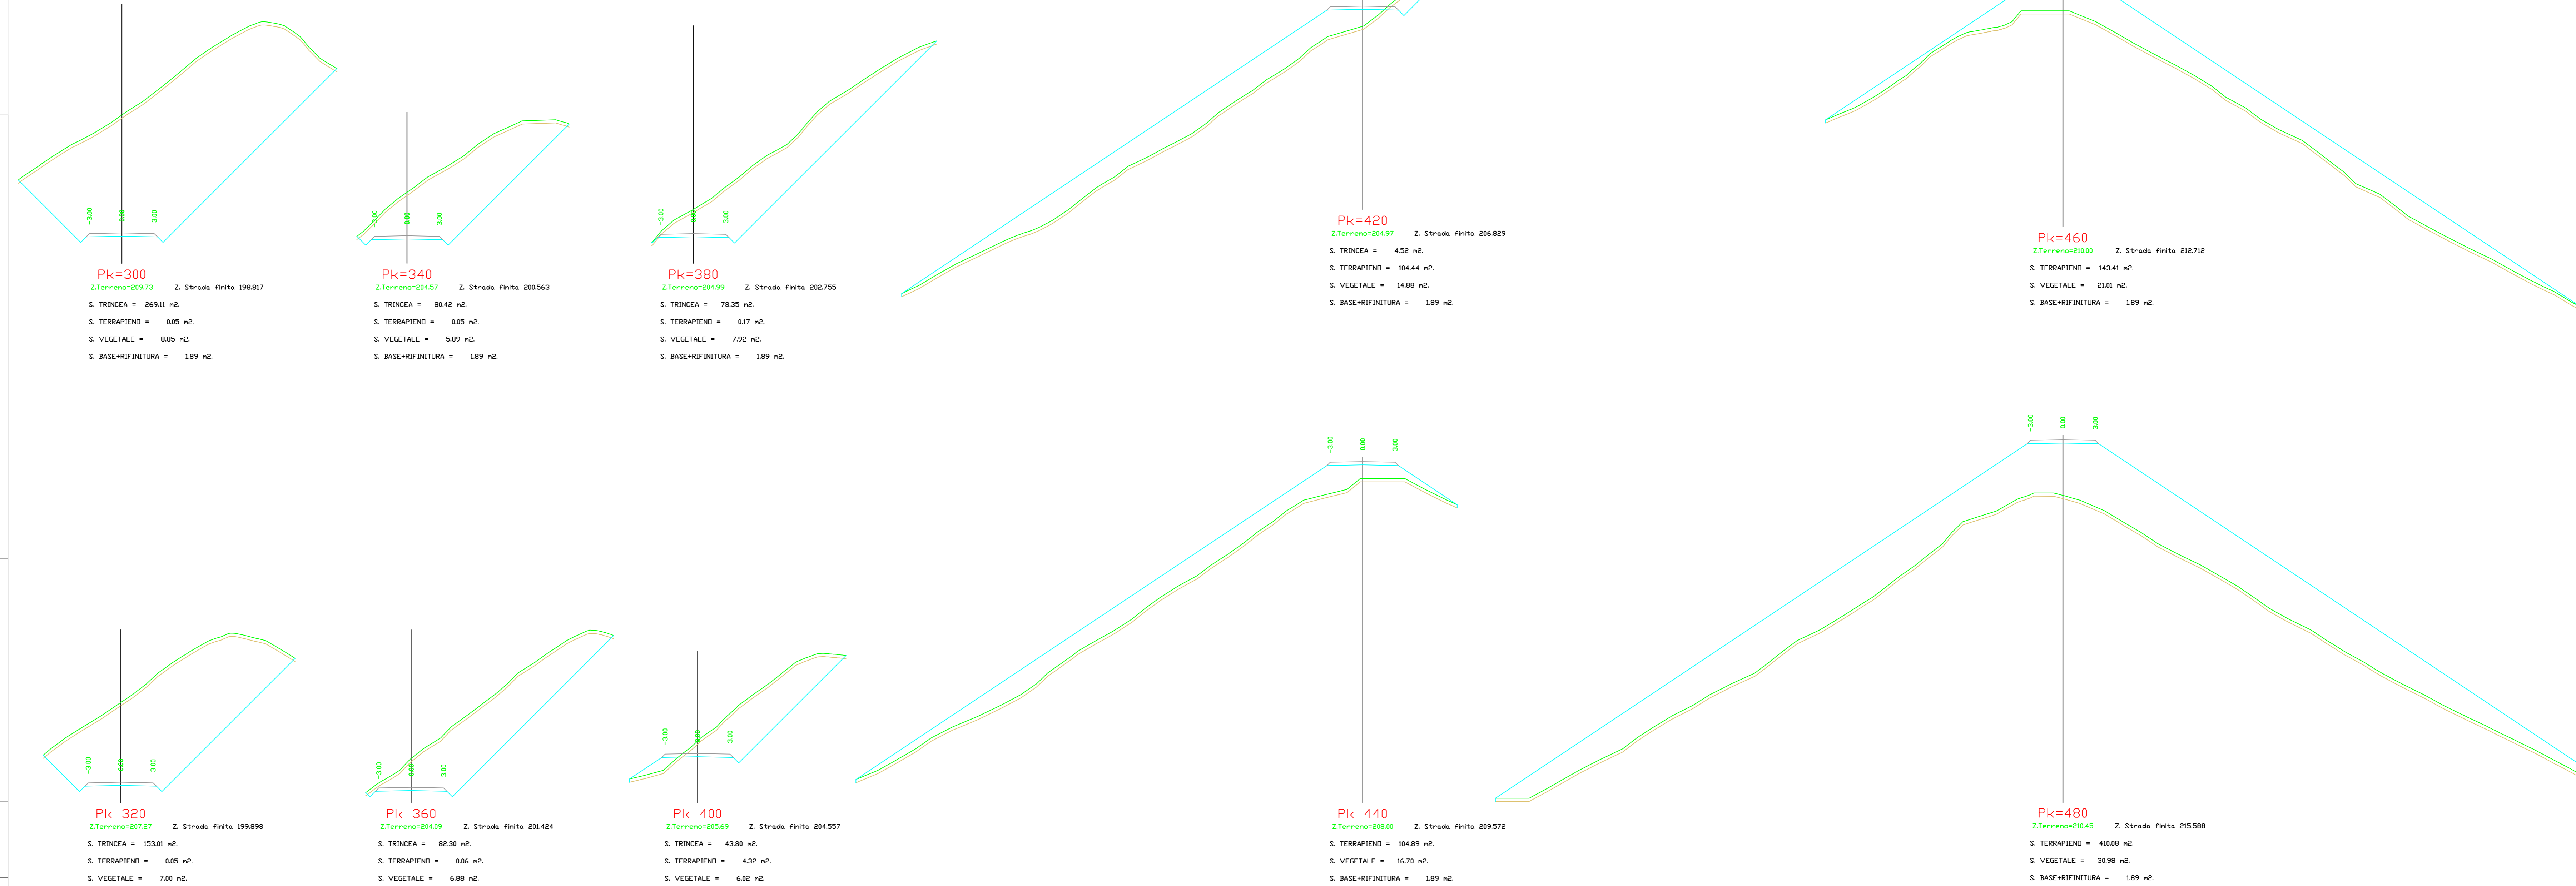

COMUNI DI BORGIA E SAN FLORO
 PROVINCIA DI CATANZARO

PROGETTO DEFINITIVO PARCO EOLICO "E90"

TAVOLA: E90_CIV_T17.13
 SCALA: 1:2000; 1:1000; 1:250; 1:200
 FORMATO: A3.1

COMMITTENTE:
 ENERGIA LEVANTE s.r.l.
 Via Luca Gaetano n.9/11 - Borgo Fio - Cap 09143 ROMA
 P.IVA 10240591007 - REA RM1219825 - energelevante@legmail.it
 SOCIETA' DEL GRUPPO

IL PROFESSIONISTA:
 Ing. Rosario Mattace

N. REVISIONE	DATA REVISIONE	ELABORATO	CONTROLLATO	APPROVATO	NOTE
	19/09/2023			Ing. MERCURIO	

Il lavoro in copia anche parziale del presente elaborato

