



PROFILO FINO AD AEROGENERATORE E7

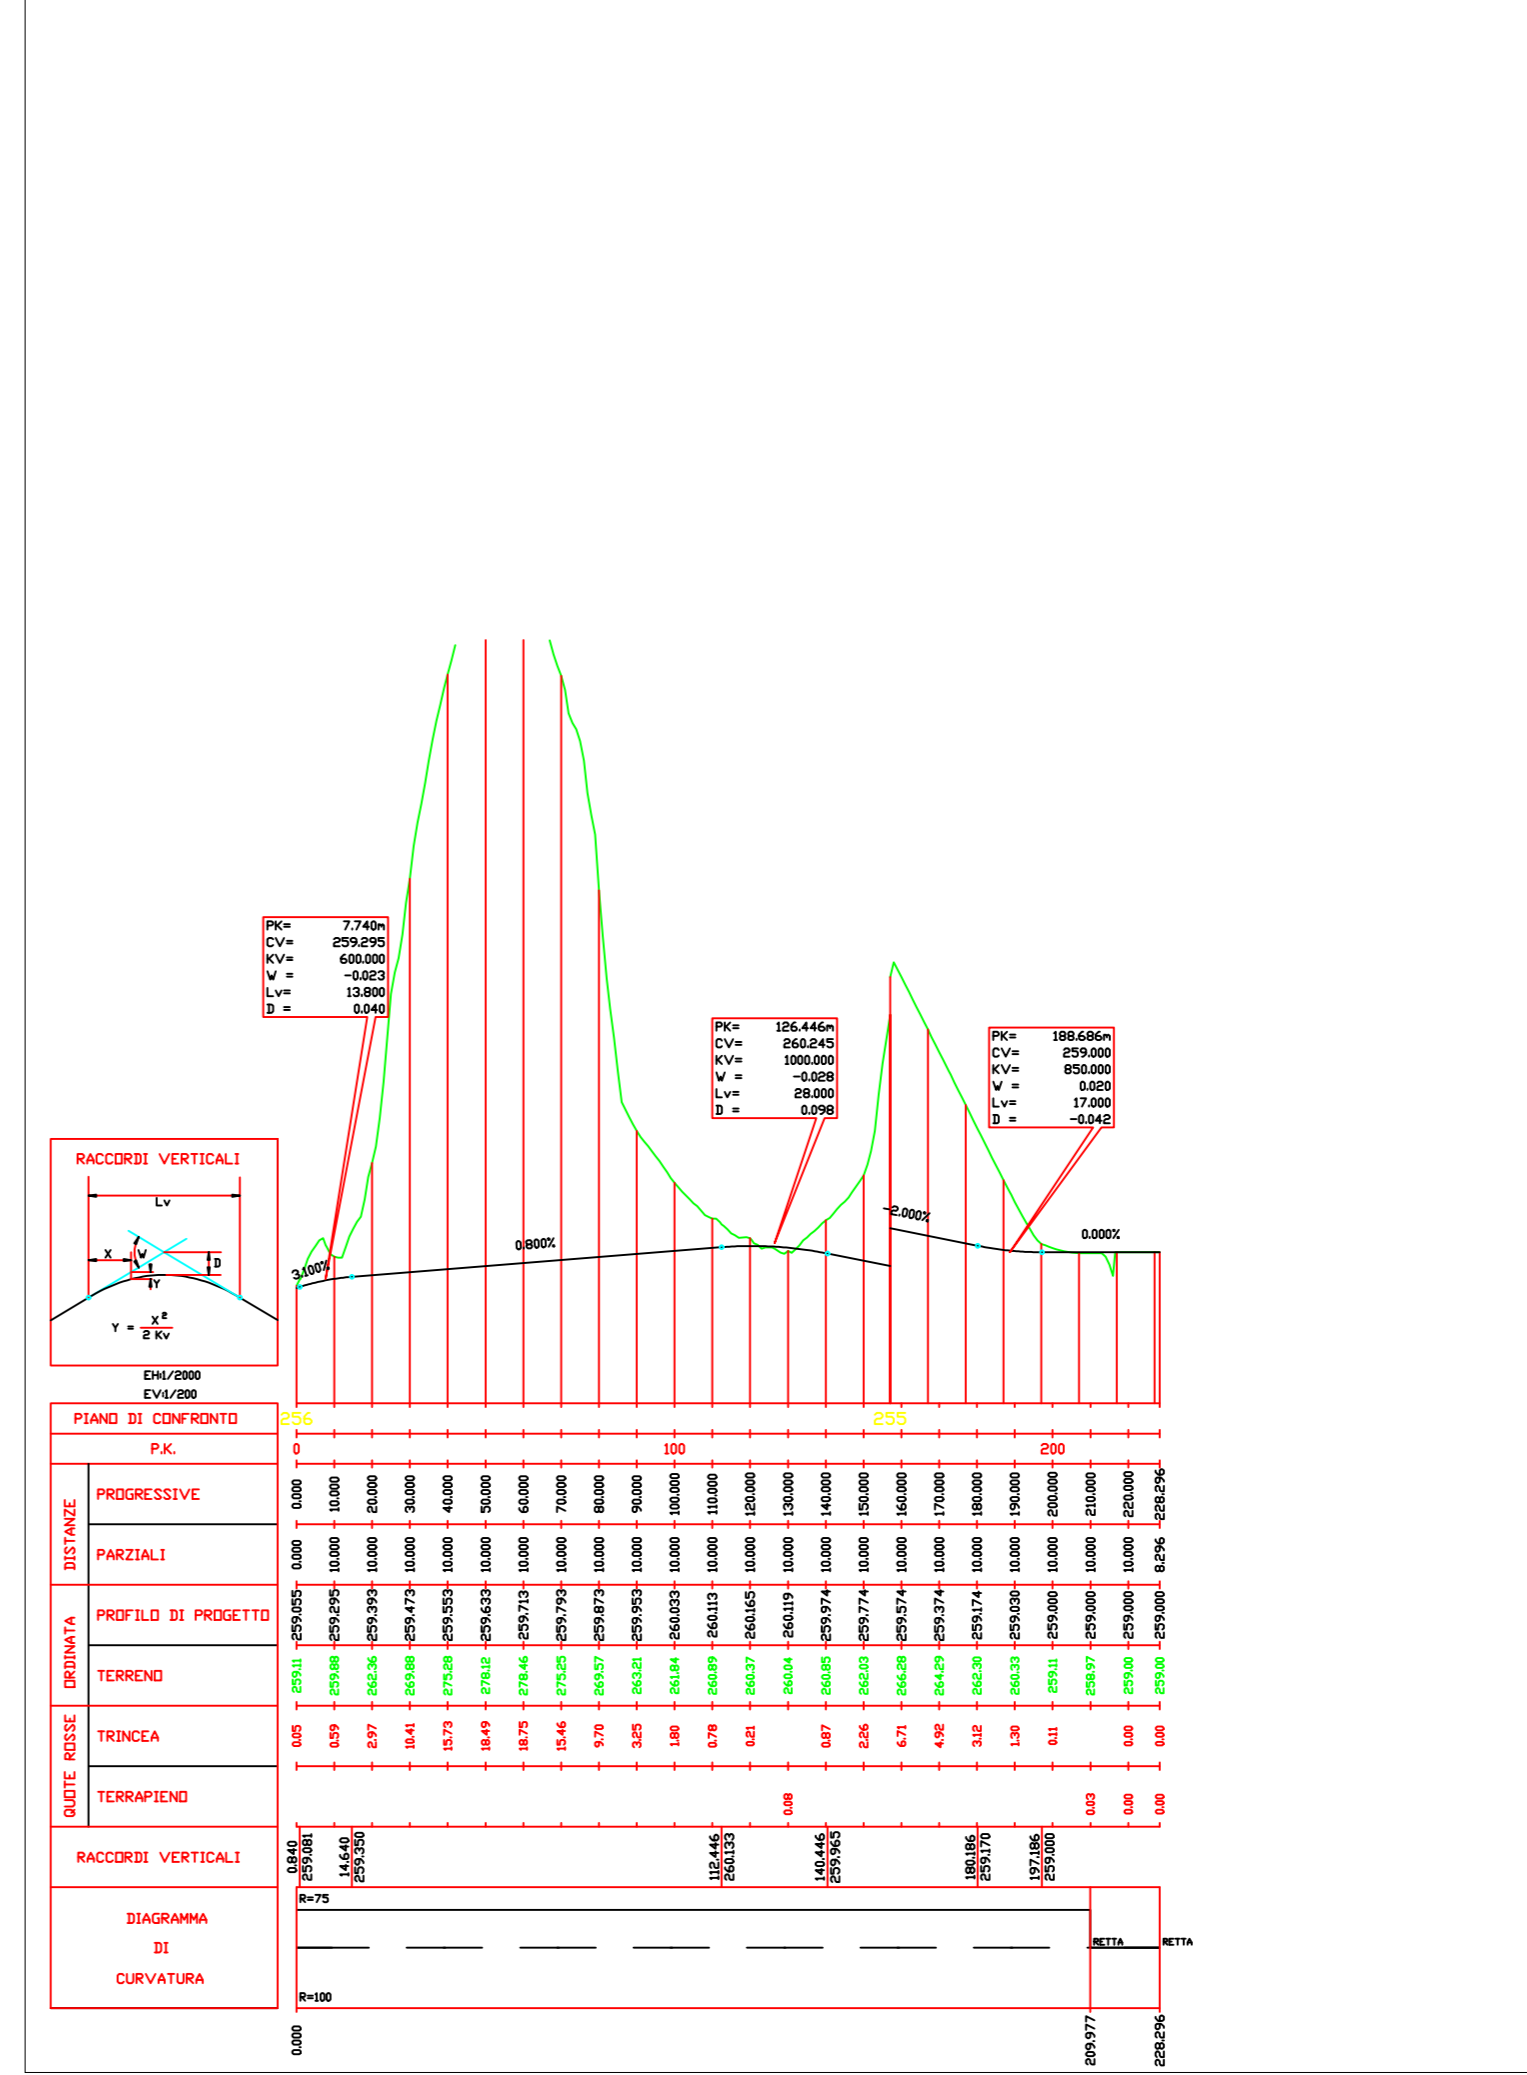

SCALA 1:250

LEGGENDA
 — sezione strada finita di progetto
 — sezione di progetto
 — sezione attuale del terreno
 — sezione attuale del terreno al netto dello strato vegetale

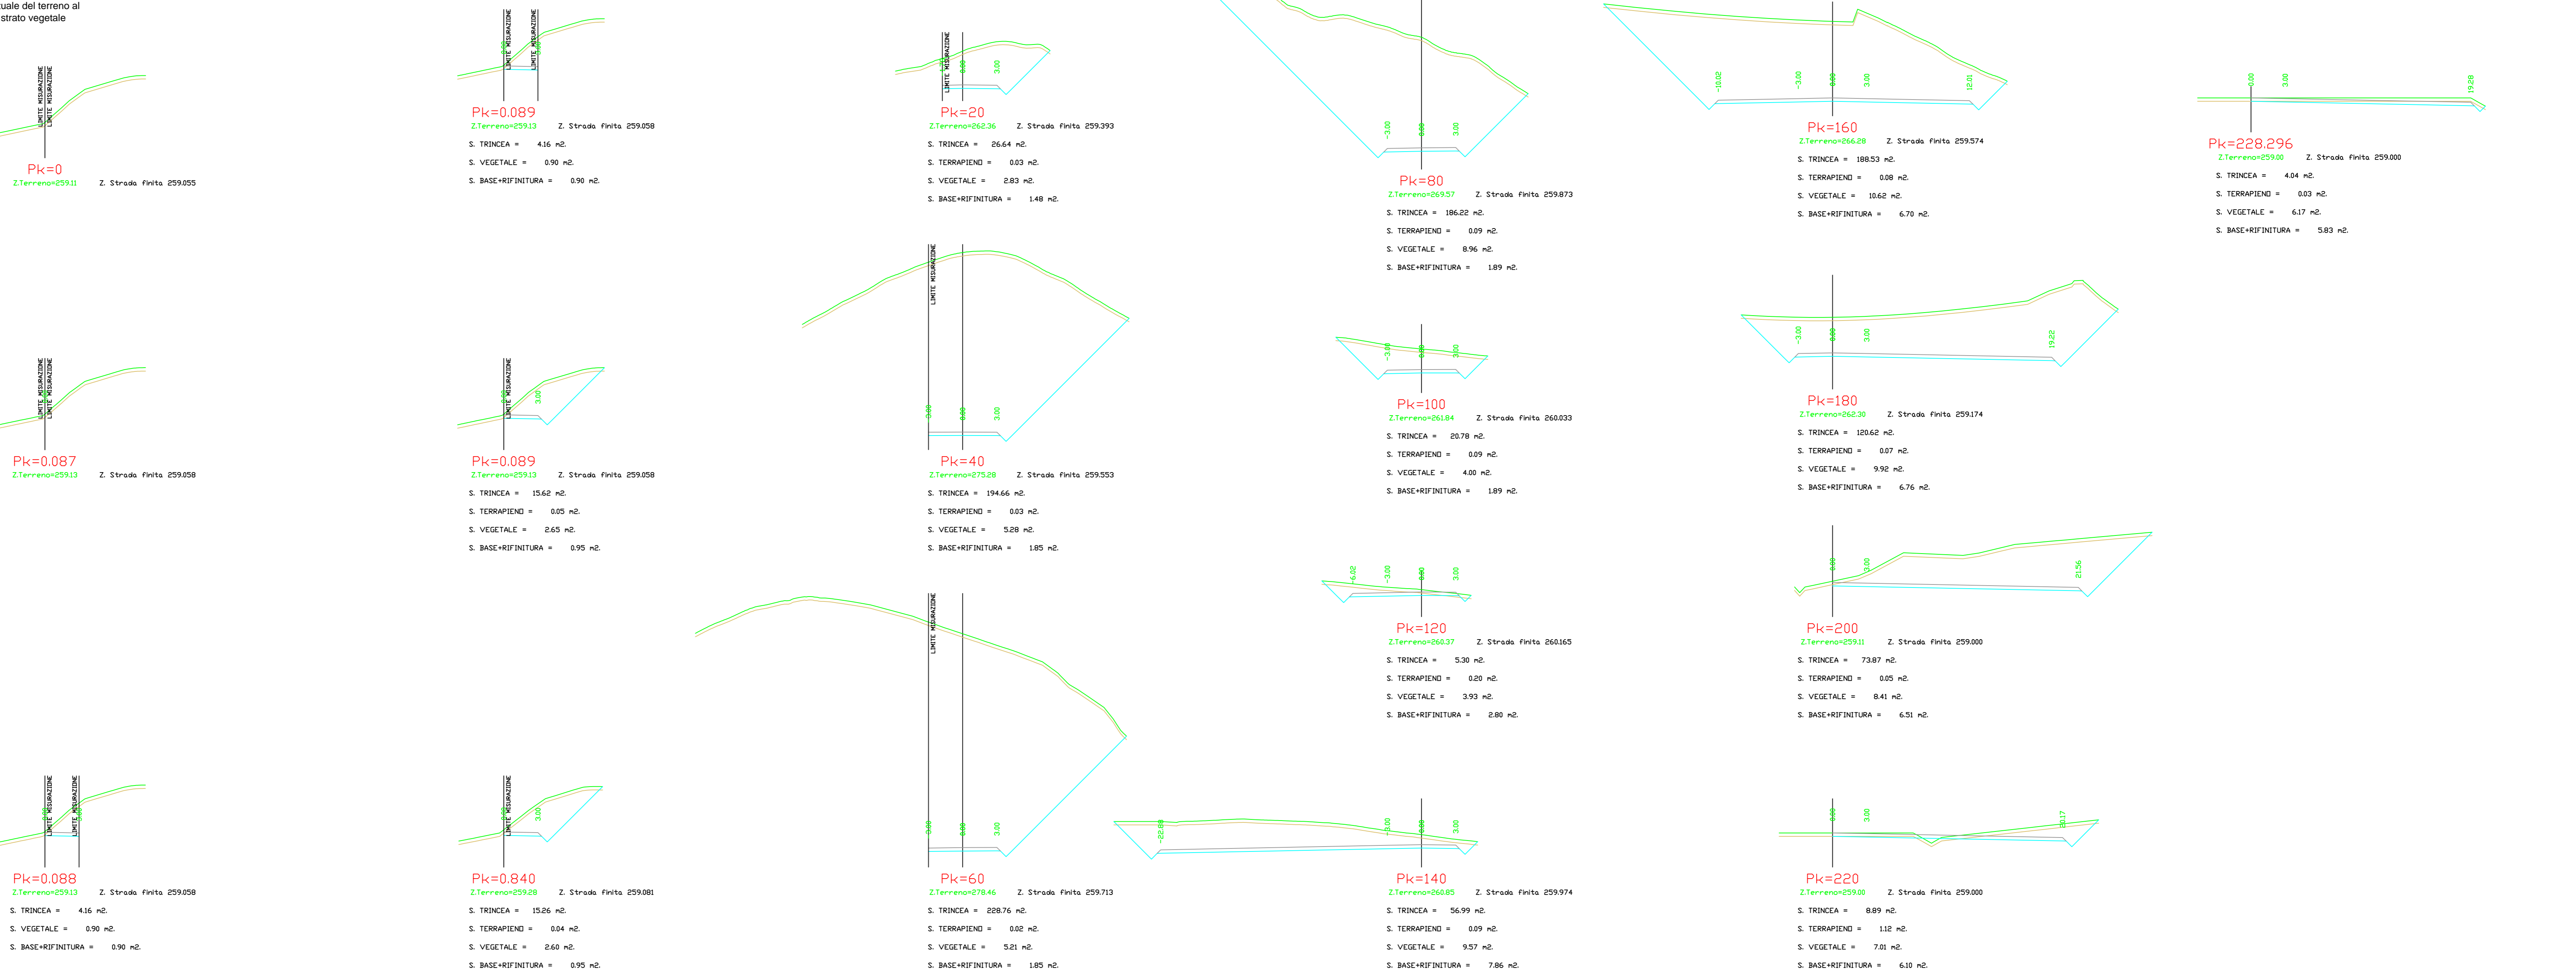

COMUNI DI BORGIA E SAN FLORO
PROVINCIA DI CATANZARO



PROGETTO DEFINITIVO PARCO EOLICO "E90"

TAVOLA: E90_CIV_T17.23
 SCALA: 1:2000:1:1000:1:250:1:200
 FORMATO: A3.1
 PROFILI LONGITUDINALI E SEZIONI DELLE OPERE IN PROGETTO
 TAVOLA 23 DI 23

COMMITTENTE:
 ENERGIA LEVANTE s.p.a.
 Via Luca Gaetano n.9/11 - Borgo Floro - Cap 09143 ROMA
 P.IVA 10240910007 - REA RM1219825 - energialevante@legalmil.it
 SOCIETA' DEL GRUPPO

IL PROFESSIONISTA:
 Ing. Rosario Mattace

www.sse renewables.com Tel. +39 054832107

N. REVISIONE DATA REVISIONE ELABORATO CONTROLLATO APPROVATO NOTE
 1909/2023

Il presente disegno è proprietà del presente elaborato.