

COMUNI DI BORGIA E SAN FLORO

PROVINCIA DI CATANZARO



PROGETTO DEFINITIVO PARCO EOLICO "E90"

TAVOLA: E90_EL_T12

SCALA: -

FORMATO: A2.1

SCHEMA ELETTRICO UNIFILARE AEROGENERATORI-CABINA DI RACCOLTA

COMMITTENTE :
ENERGIA LEVANTE s.r.l.
Via Luca Gaucico n.9/11 - Regus Eur - Cap 00143 ROMA
P.IVA 10240591007 - REA RM1219825 - energialevantesrl@legalmail.it
SOCIETA' DEL GRUPPO



www.sserenewables.com Tel. +39 0654832107

IL PROFESSIONISTA:





Ing. Rosario Mattace



Rosario Mattace

| N. REVISIONE | DATA REVISIONE | ELABORATO | CONTROLLATO | APPROVATO | NOTE |
|--------------|----------------|-----------|-------------|---------------|------|
| | 19/05/2023 | | | Ing. MERCURIO | |
| | | | | | |
| | | | | | |

E' vietata la copia anche parziale del presente elaborato

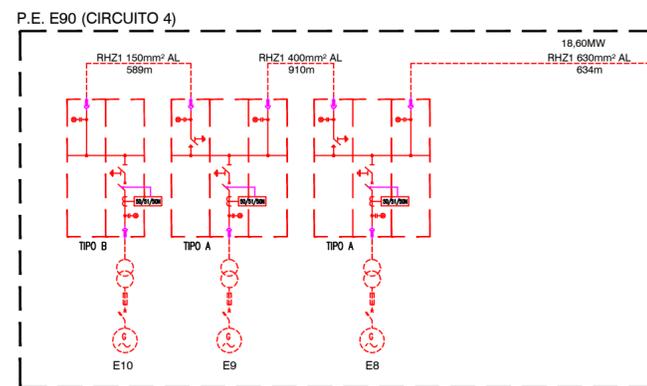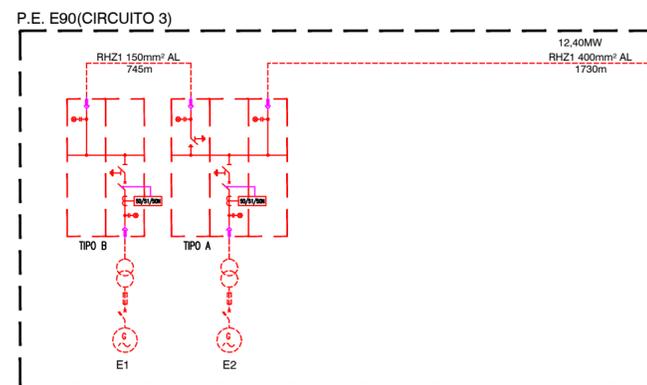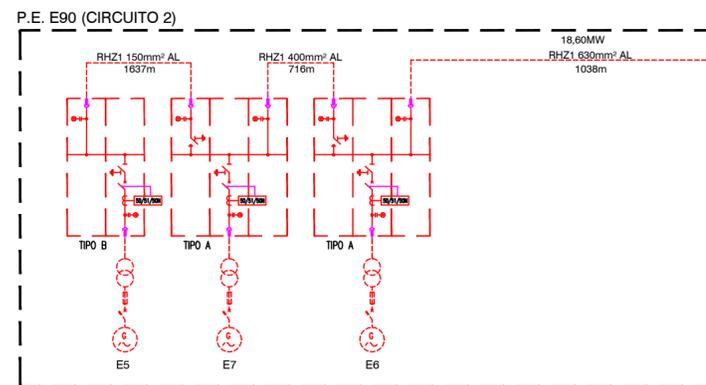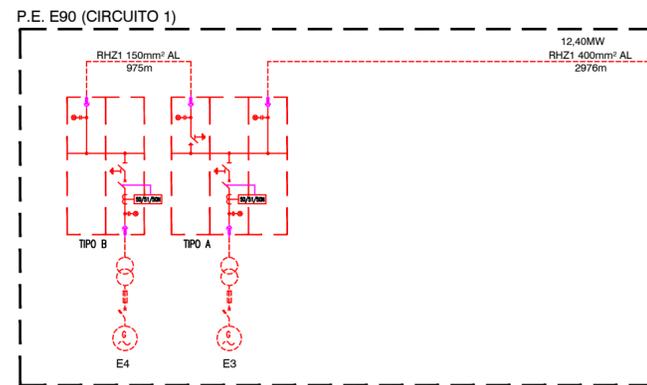

CABINA DI RACCOLTA

