


# SEZIONE STALLO LINEA IN CAVO 150 kV

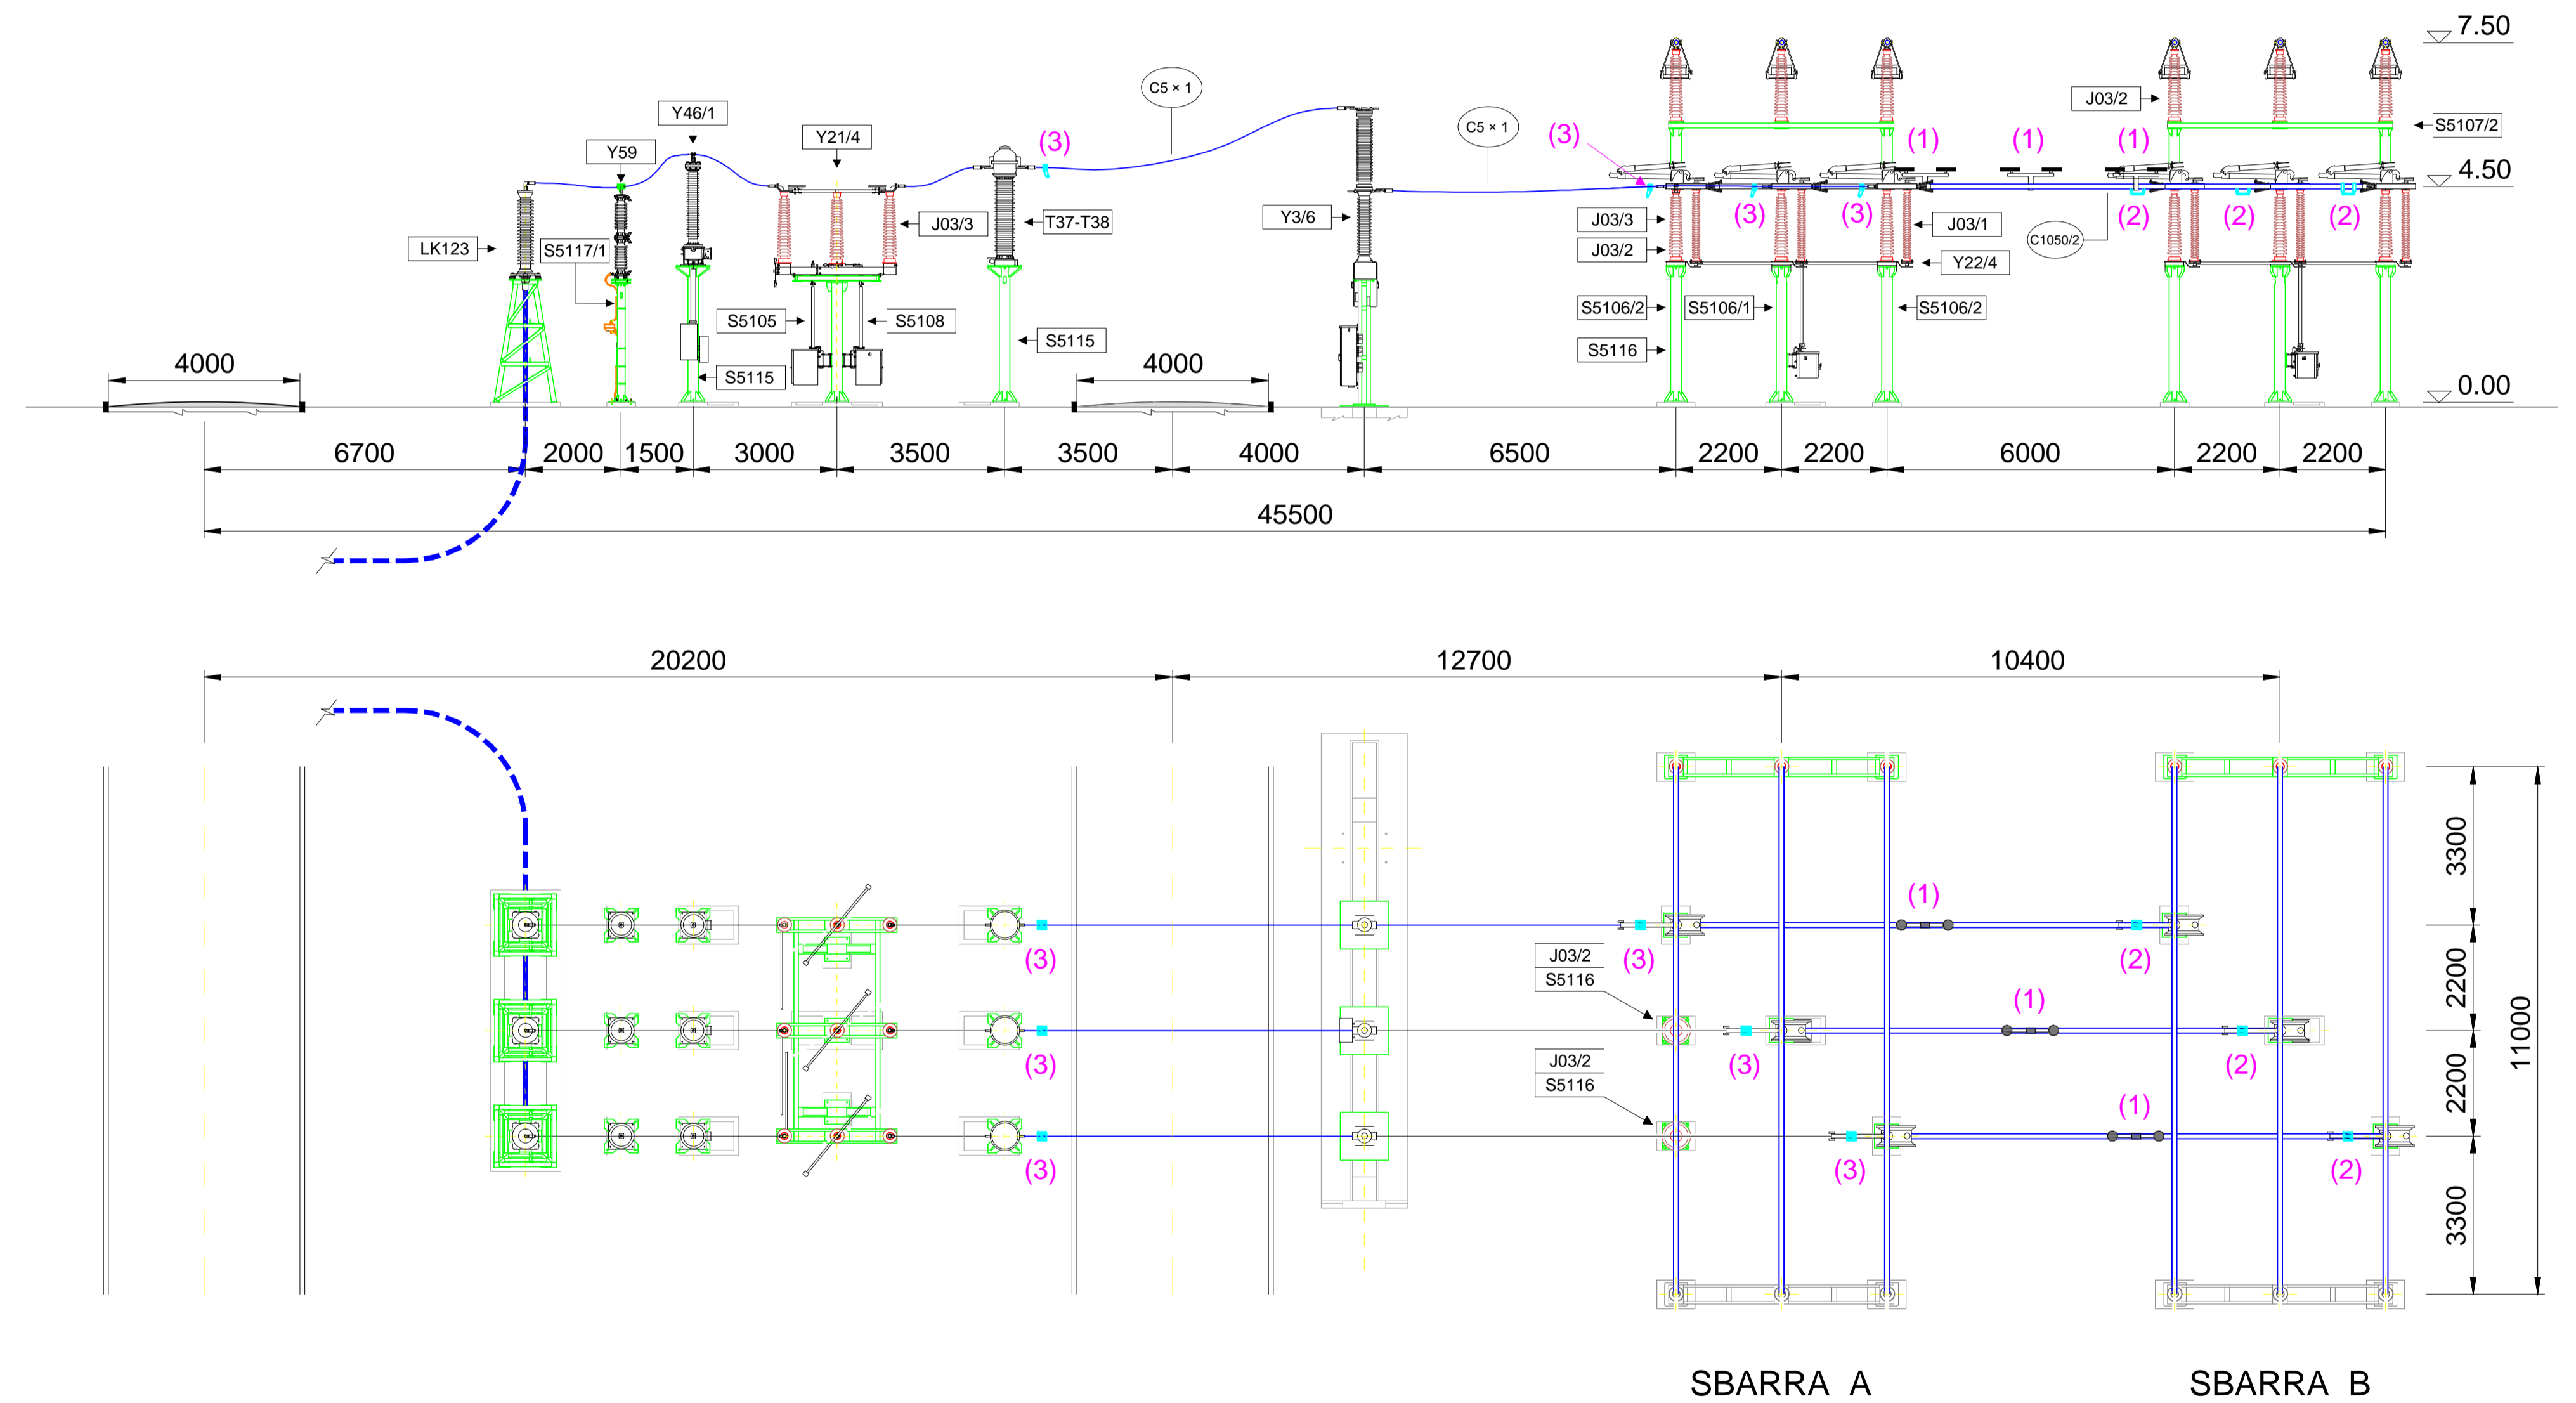

COMUNI DI BORGIA E SAN FLORO  
PROVINCIA DI CATANZARO




PROGETTO DEFINITIVO PARCO EOLICO "E90"

TAVOLA: E90\_EL\_T16  
SCALA: 1:100  
FORMATO: A1  
PIANTA E SEZIONE ELETTROMECCANICA STALLO AT

COMMITTENTE :  
ENERGIA LEVANTE s.r.l.  
Via Luca Gaucio n.9/11 - Regus Eur - Cap 00143 ROMA  
P.IVA 10240591007 - REA RM1219825 - energialestantesi@legalmail.it  
SOCIETA' DEL GRUPPO

IL PROFESSIONISTA:  
Ing. Rosario Mattace

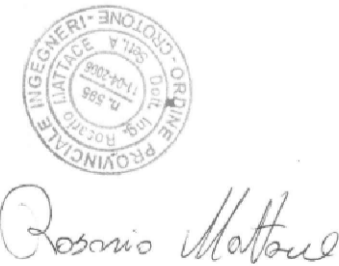

sse  
Renewables  
For a better world of energy  
www.sserenewables.com Tel. +39 0654832107

## Note

- (1) ANTIVIBRANTE A BALESTRA
- (2) PUNTI FISSI PER CONDUTTORE TUBOLARE DA Ø 100
- (3) PUNTI FISSI PER CONDUTTORE A CORDA DI ALLUMINIO Ø 36

N. REVISIONE	DATA REVISIONE	ELABORATO	CONTROLLATO	APPROVATO	NOTE
	19/05/2023			Ing. MERCURIO	

E' vietata la copia anche parziale del presente elaborato