

COMUNI DI BORGIA E SAN FLORO PROVINCIA DI CATANZARO



PROGETTO DEFINITIVO PARCO EOLICO "E90"

TAVOLA: E90_AMB_T02.1
 SCALA: 1:4000
 FORMATO: A2.1
 PROGETTO IMPIANTO EOLICO SU PIANO STRUTTURALE ASSOCIATO DI CORTALE AMARONI BORGIA, CARAFFA, GIRIFALCO, SAN FLORO, SETTINGIANO-ASSETTO URBANISTICO GENERALE COMUNALE CON VINCOLI TAVOLA 1 DI 4

COMMITTENTE :
 ENERGIA LEVANTE s.r.l.
 Via Luca Gaucio n.9/11 - Regus Eur - Cap 00143 ROMA
 P.IVA 10240591007 - REA RM1219825 - energialeventesrl@legalmail.it
 SOCIETA' DEL GRUPPO



IL PROFESSIONISTA:
 Ing. Rosario Mattace



www.sserenewables.com Tel. +39 0654832107

N. REVISIONE	DATA REVISIONE	ELABORATO	CONTROLLATO	APPROVATO	NOTE
	19/05/2023			Ing. MERCURIO	

E' vietata la copia anche parziale del presente elaborato

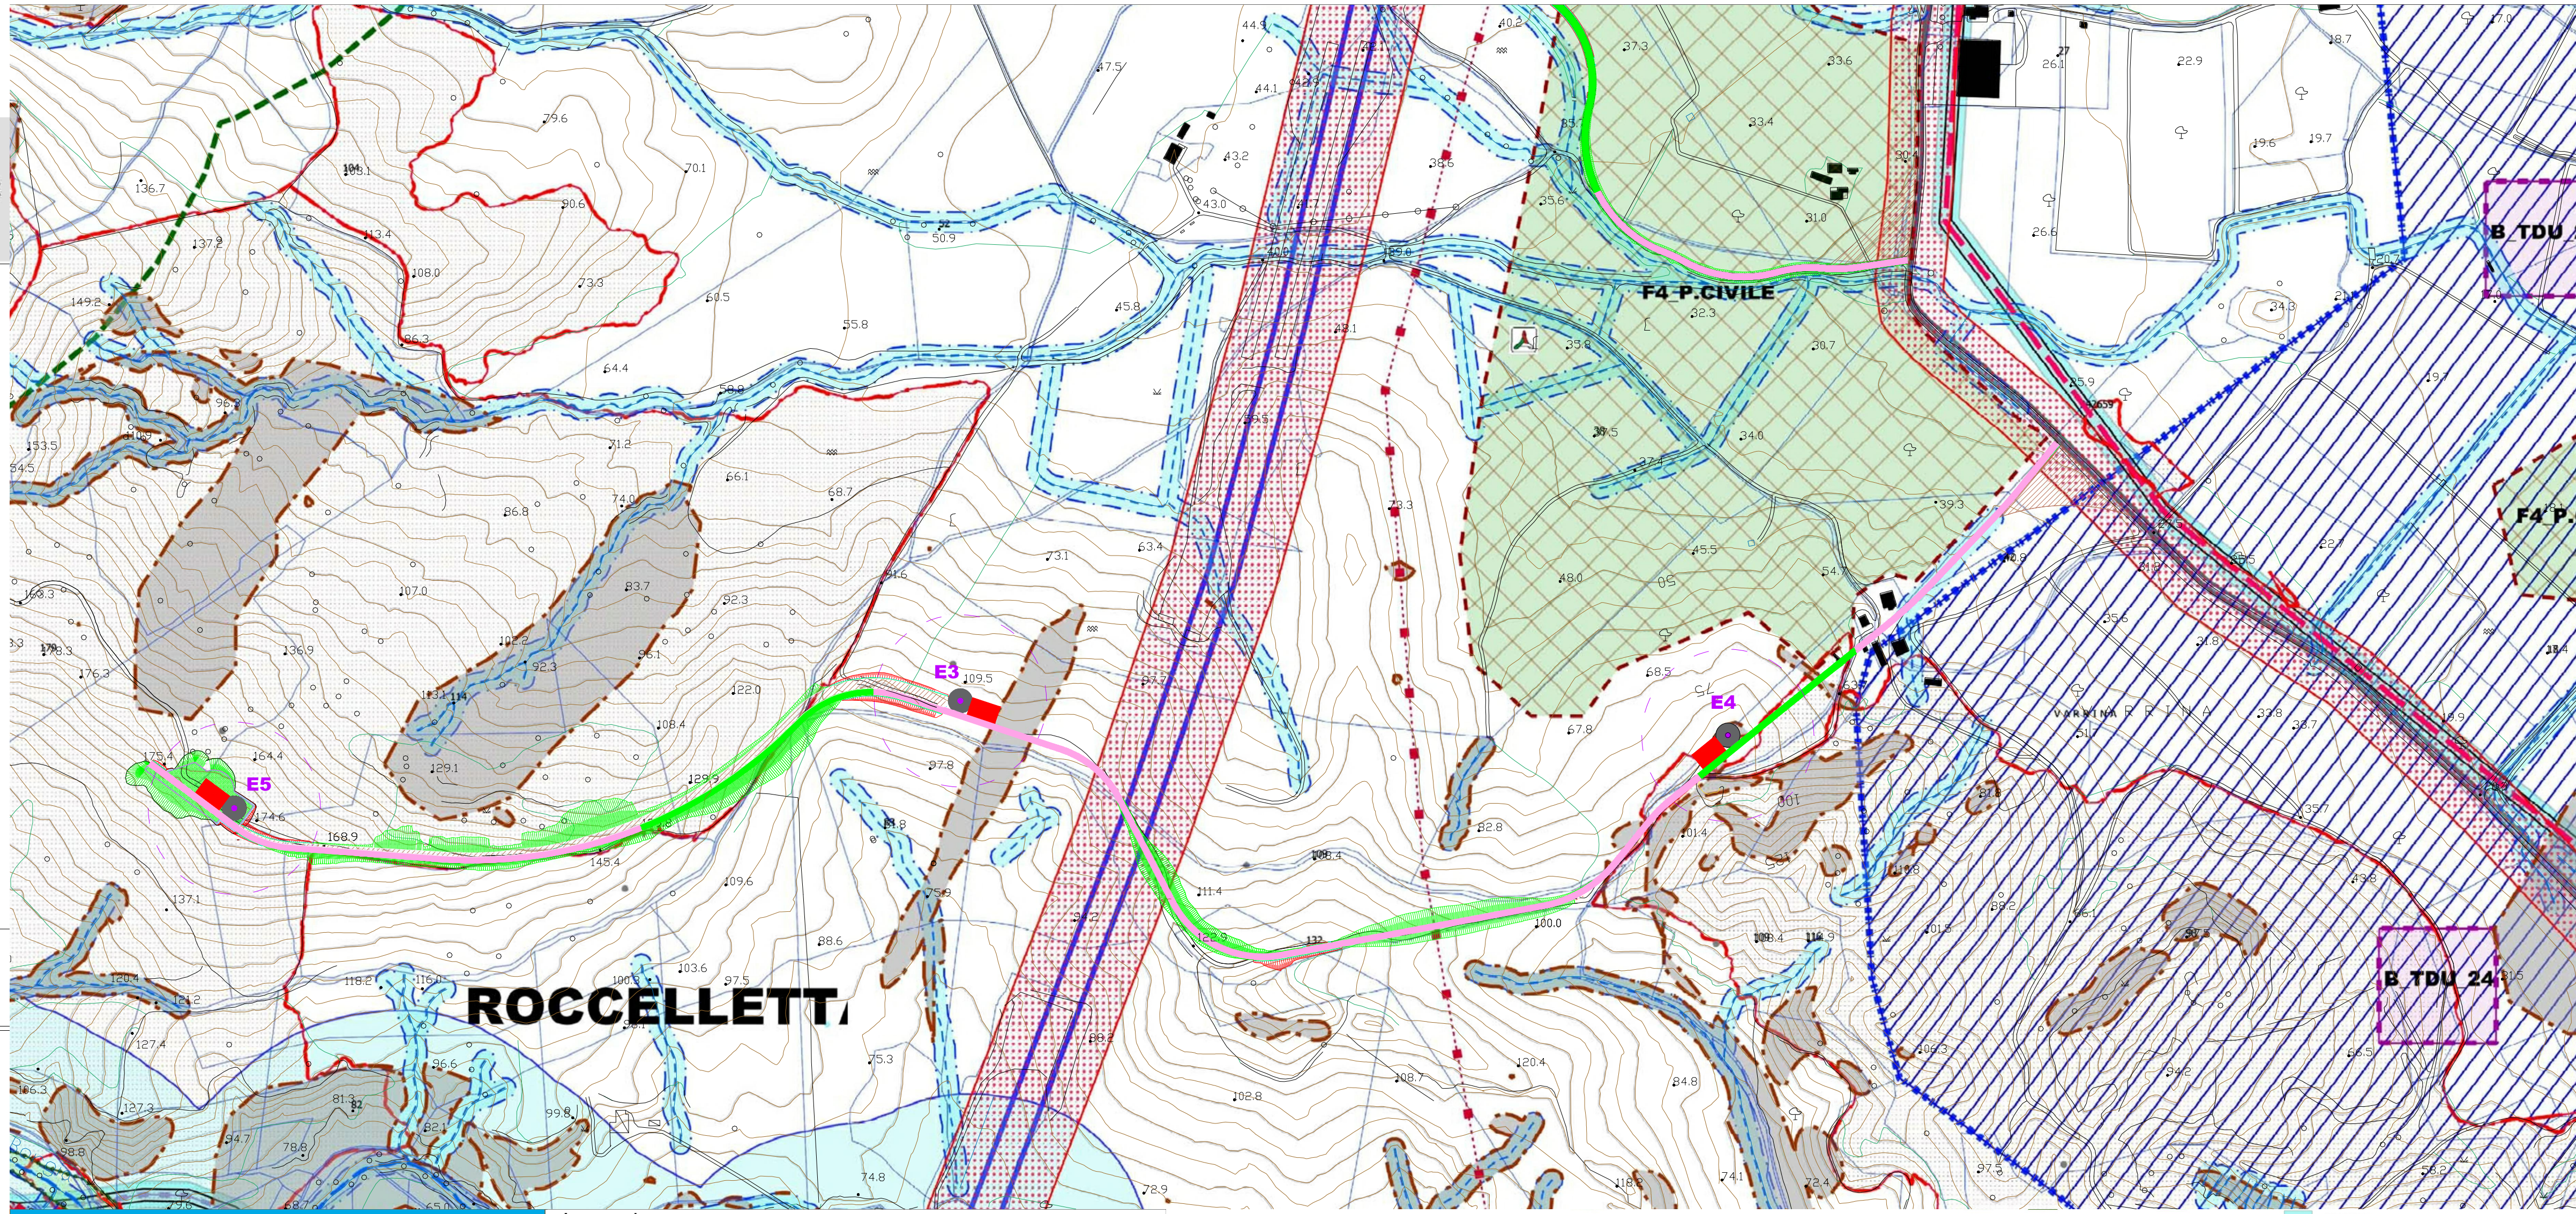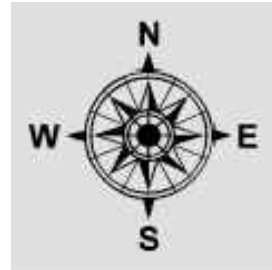

- Aerogeneratore in progetto
 - Pilinto di fondazione
 - Piazzola definitiva
 - Area rinaturalizzata con essenze vegetali autoctone
 - Allargamento definitivo strade esistenti
 - Strade di nuova costruzione 6m con cunette
 - Strade esistenti da adeguare
 - Ingombro aereo aerogeneratori-Raggio 85m
 - Cabina di raccolta e control room
 - Trincea in fase di esercizio
 - Terrapieno in fase di esercizio
- SCELTE STRATEGICHE**
- AMBITI PER SERVIZI ESTERNE (ART. 73, REU)
 - SCHEMA NUOVE STRADE (PRIMARIA)
 - SCHEMA NUOVE STRADE (SECONDARIA)
 - SCHEMA "AMBITI" LENTA
 - CITTA' VERDE (ART. 45, REU)
- CATALIZZATORI**
- PARCHIO A TEMA ARCHEOLOGICO (BORGIA)
 - PARCHIO PRODUTTIVO (GIRIFALCO-CORTALE)
 - SERVIZIO SANITARIO (GIRIFALCO)
 - LA CITTADINELLA DELLO SPORT (LAMPIONI)
 - LA CITTÀ DELLA CULTURA (CORTALE)
 - POLO SERVIZI AVANZATI (CARAFFA E SETTINGIANO)
 - PROGETTO "TORRE D'AVICCA" (CORTALE)
 - POLO SERVIZI AVANZATI (SAN FLORO)
 - PARCHIO NATURALISTICO (BORGIA-CARAFFA)
 - LA CITTÀ DEI GIOVANI (SAN FLORO)
 - POLO SERVIZI AVANZATI (BORGIA, SAN FLORO, CARAFFA E SETTINGIANO)
 - AMBITI PER SERVIZI ESTERNE (ART. 73, REU)
- AMBITI URBANIZZATI**
- CENTRI (ART. 71, REU)
 - RUR (ART. 72, REU)
 - AMBITI URBANIZZATI TI 1 (ART. 71, REU)
 - AMBITI URBANIZZATI TI 2 (ART. 71, REU)
 - ISOLA ECOLOGICA PROGETTO
 - AREA ARCHEOLOGICA
 - OSPEDALE/AMBULATORIO
 - PARCHIO
 - STADIO COMUNALE
 - PROTEZIONE CIVILE
 - UNIVERSITA'
 - POLO PRODUTTIVO
- S2-AMBITI DI TUTELA STORICO - ARCHEOLOGICA ART. (11, E_25 REU)**
- BENI MONUMENTALI - AMBIENTALI ED ARCHEOLOGICI
 - VINCOLI IDROLOGICI CLASSE 4 - VINCOLI IDROLOGICI
 - VINCOLI MINERARI
- S3-AMBITI DI TUTELA IDROLOGICA ART. (11, E_26 REU)**
- VINCOLI IDROLOGICI CLASSE 4 - VINCOLI IDROLOGICI
 - VINCOLI MINERARI
- ALTRI VINCOLI INIBITORI**
- FASCE DI RISERVA (ART. 15, REU)
 - POLO DI INTERESSE REGIONALE (ART. 15, REU)
 - POLO DI INTERESSE COMUNALE (ART. 15, REU)
 - FASCE DI RISERVA INFRASTRUTTURE PRINCIPALI
 - VINCOLI MILITARI
 - POLO DI INTERESSE CAPITALE
 - CANTIERI INERENTI
 - PARCHIO SOLO AUTORIZZATO
 - FASCE DI RISERVA PARCO EOLICO AUTORIZZATO
 - ZONA LIBERE DEL DEMANO MARITTIMO
- ALTRI VINCOLI TUTORI**
- FASCE DI RISERVA ACQUE PUBBLICHE (10, REU)
 - FASCE DI RISERVA LVA DI COSTA (10, REU)
- ALTRO**
- DEPURATORI E/O ISOLE ECOLOGICHE F3 (ART. 89 REU)
 - AMBITI URBANIZZATI LOTTTIZZ. APPROVATE
 - AMBITI URBANIZZATI PROTETTE (ART. 71, REU)
 - AMBITI URBANIZZATI ASSOCIATI TI 89 (ART. 71, REU)
 - CANTIERI COMUNALI
 - PARCHIO FOTVOLTAICI APPROVATI
 - TUTELA AMBIENTALE
 - TUTELA IDROLOGICA
 - TUTELA MINERARIA
 - VINCOLI IDROLOGICI CLASSE 4 - VINCOLI IDROLOGICI
 - VINCOLI MINERARI
 - VINCOLI MILITARI
 - VINCOLI DI RISERVA (ART. 15, REU)
 - POLO DI INTERESSE REGIONALE (ART. 15, REU)
 - POLO DI INTERESSE COMUNALE (ART. 15, REU)
 - FASCE DI RISERVA INFRASTRUTTURE PRINCIPALI
 - VINCOLI MILITARI
 - POLO DI INTERESSE CAPITALE
 - CANTIERI INERENTI
 - PARCHIO SOLO AUTORIZZATO
 - FASCE DI RISERVA PARCO EOLICO AUTORIZZATO
 - ZONA LIBERE DEL DEMANO MARITTIMO
 - FASCE DI RISERVA ACQUE PUBBLICHE (10, REU)
 - FASCE DI RISERVA LVA DI COSTA (10, REU)
 - DEPURATORI E/O ISOLE ECOLOGICHE F3 (ART. 89 REU)
 - AMBITI URBANIZZATI LOTTTIZZ. APPROVATE
 - AMBITI URBANIZZATI PROTETTE (ART. 71, REU)
 - AMBITI URBANIZZATI ASSOCIATI TI 89 (ART. 71, REU)
 - CANTIERI COMUNALI
 - PARCHIO FOTVOLTAICI APPROVATI

