

**COMUNI DI BORGIA E SAN FLORO**  
PROVINCIA DI CATANZARO



**PROGETTO DEFINITIVO PARCO EOLICO "E90"**

TAVOLA: E90\_AMB\_T02.4  
SCALA: 1:4000  
FORMATO: A2.1

PROGETTO IMPIANTO EOLICO SU PIANO STRUTTURALE ASSOCIATO DI CORTALE AMARONI BORGIA, CARAFFA, GIRIFALCO, SAN FLORO, SETTINGIANO-ASSETTO URBANISTICO GENERALE COMUNALE CON VINCOLI TAVOLA 4 DI 4

COMMITTENTE :  
ENERGIA LEVANTE s.r.l.  
Via Luca Gaucio n.9/11 - Regus Eur - Cap 00143 ROMA  
P.IVA 10240591007 - REA RM1219825 - energialeventesrl@legalmail.it  
SOCIETA' DEL GRUPPO

IL PROFESSIONISTA:  
Ing. Rosario Mattace


*Rosario Mattace*




www.sserenewables.com Tel. +39 0654832107

N. REVISIONE	DATA REVISIONE	ELABORATO	CONTROLLATO	APPROVATO	NOTE
	19/05/2023			Ing. MERCURIO	

E' vietata la copia anche parziale del presente elaborato

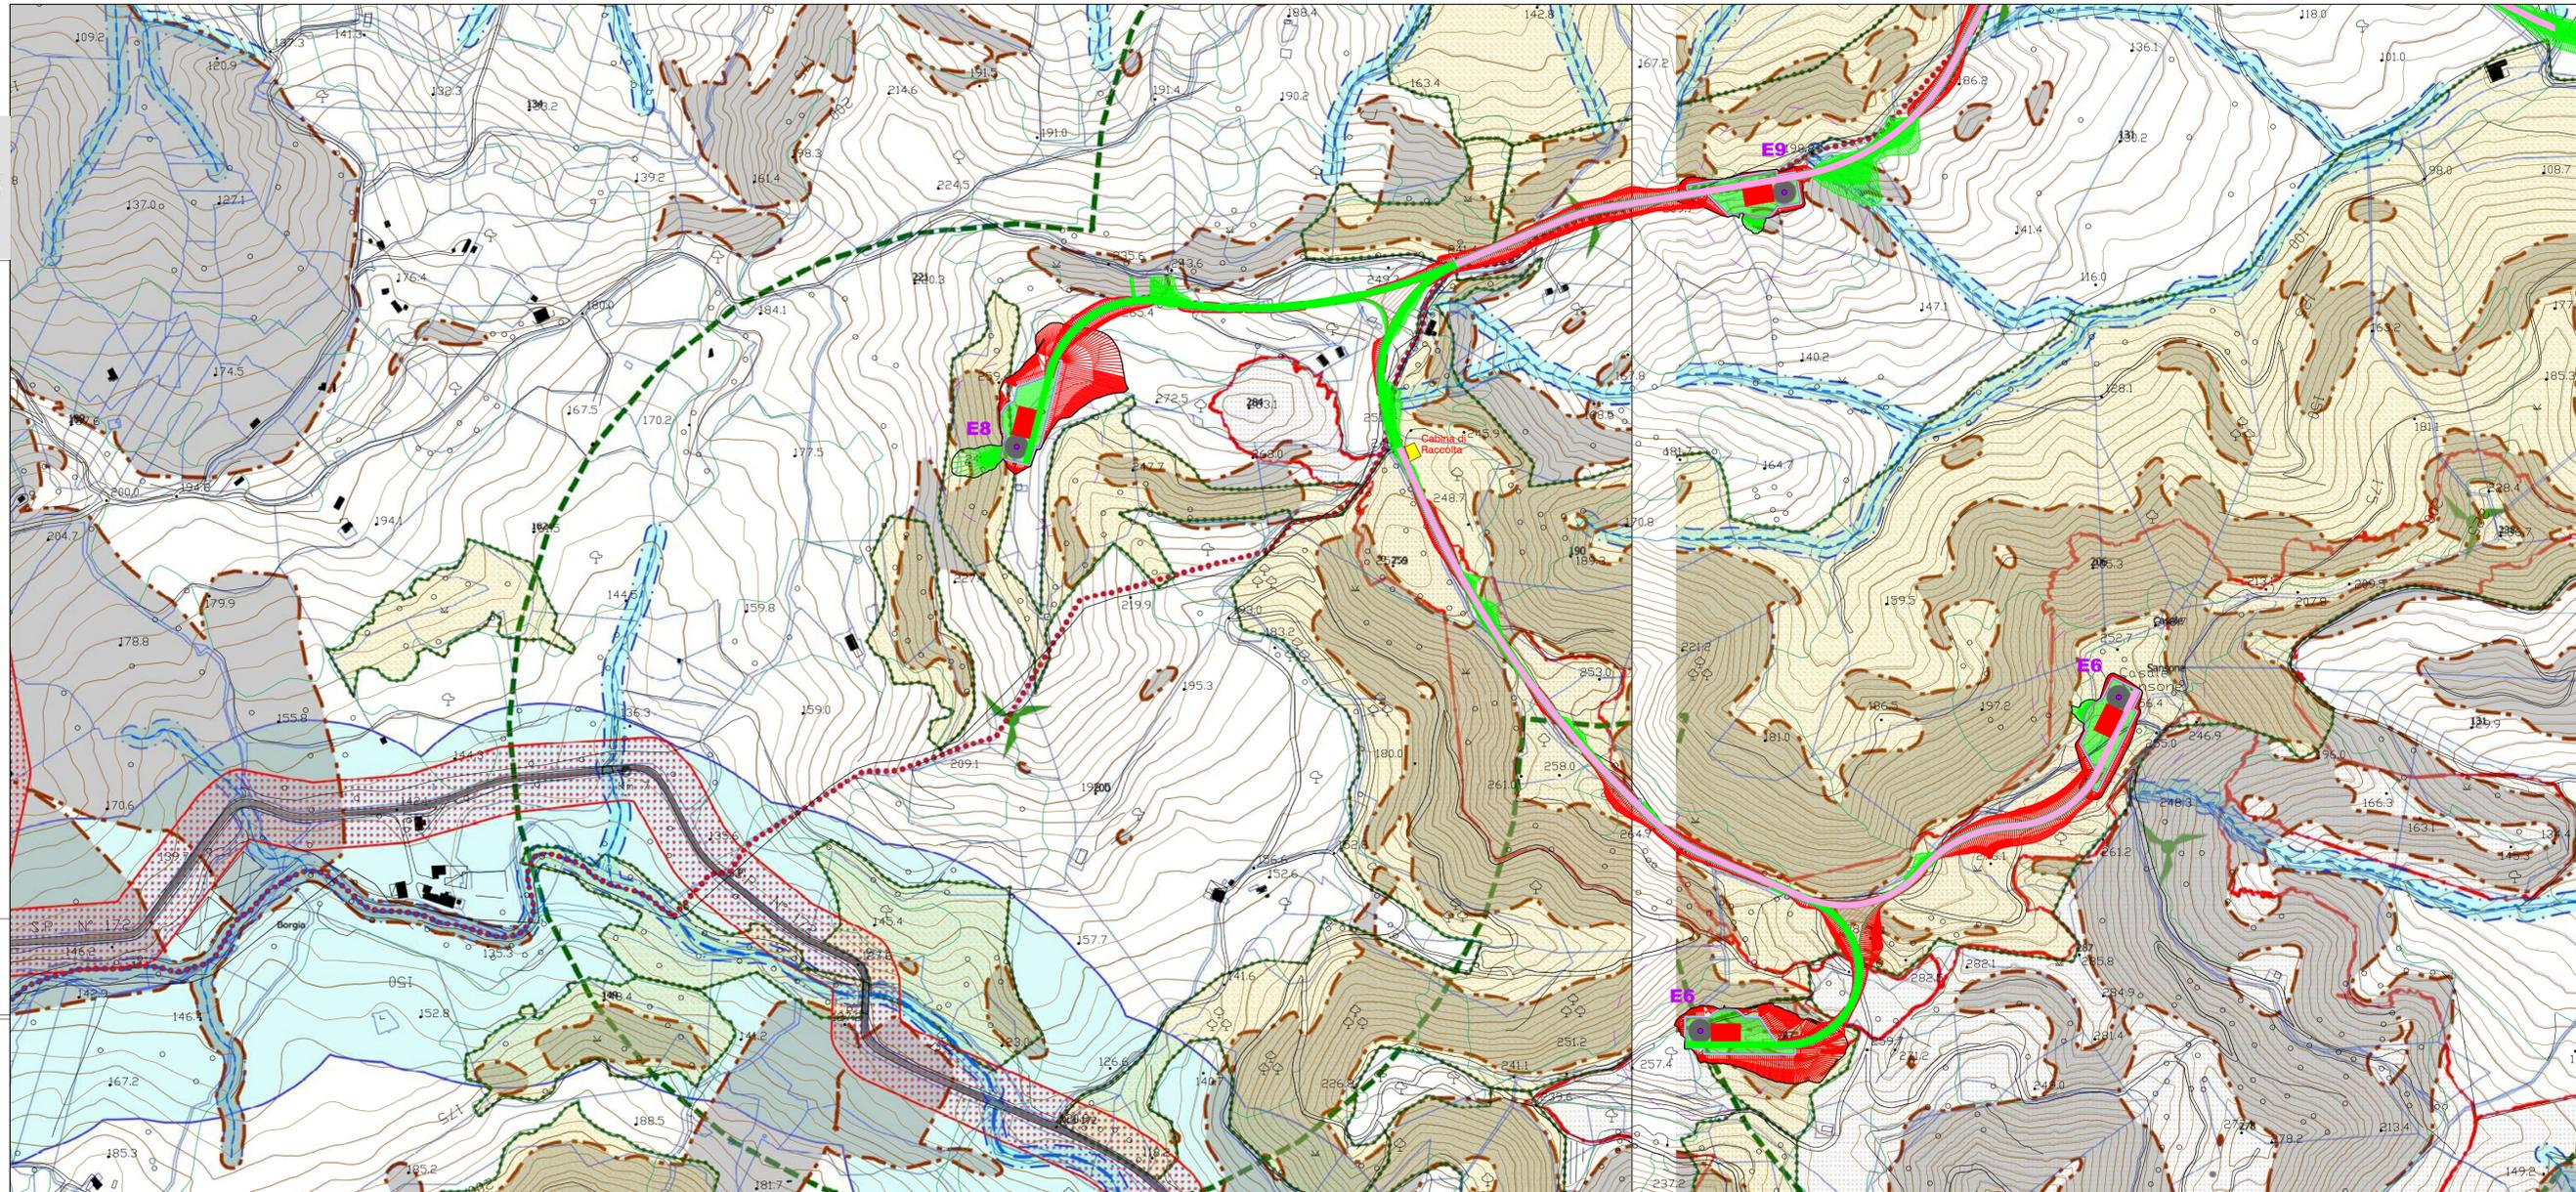

DISPOSIZIONE SPAZIALE TAVOLE

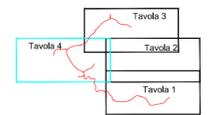

**Legenda**

- Aerogeneratore in progetto
- Pilino di fondazione
- Piazzola definitiva
- Area rinaturalizzata con essenze vegetali autoctone
- Allargamento definitivo strade esistenti
- Strade di nuova costruzione 6m con cunette
- Strade esistenti da adeguare
- Ingombro aereo aerogeneratori-Raggio 85m
- Cabina di raccolta e control room
- Trincea in fase di esercizio
- Terrapieno in fase di esercizio

**SCELTE STRATEGICHE**

- AMBITI PER SERVIZI STRADENARI (ART. 73, REU)
- AMBITI PER SERVIZI STRADENARI (ART. 73, REU)
- SCHEMA NUOVE STRADE (PRIMARIA)
- SCHEMA NUOVE STRADE (SECONDIRIA)
- SCHEMA "SIBBITI" LENTA
- CITTA' VERDE (ART.45, REU)
- PARCO A TEMA ARCHEOLOGICO (BORGIA)
- PARCO PRODUTTIVO (GIRIFALCO-CORTALE)
- SERVIZIO BANYANI (GIRIFALCO)
- PARCO NATURALISTICO (BORGIA-CARAFFA)
- LA CITTA' DEI GIOVANI (SAN FLORO)
- LA CITTA' DELLA CULTURA (CORTALE)
- POLO SERVIZI AVANZATI (CARAFFA E SETTINGIANO)
- PROGETTO TORRE "CHIRCA (CORTALE)
- POLO SERVIZI AVANZATI (SAN FLORO)
- AMBITI PER SERVIZI STRADENARI (P.3+P.4+P.5) (ART.73, E.30, REU)

**AMBITI URBANIZZATI**

- CENTRI, SERVIZI, TU\_A (ART. 89, E. 89, REU)
- RUR (ART. 89, REU)
- AMBITI URBANIZZATI TU\_B (ART. 89, E. 89, REU)
- AMBITI URBANIZZATI (PRODOTTI TU\_B, D1) (ART. 89, E. 89, REU)
- AMBITI URBANIZZATI DI INTERGRAZIONE TU\_B2 (ART. 89, E. 89, REU)
- AMBITI URBANIZZATI (SERVIZI, STANDARDI, P1) (ART. 89, E. 89, REU)
- AMBITI URBANIZZATI DI SELEZIONE
- AMBITI URBANIZZABILI DI SELEZIONE, TU\_C (D1) (ART. 71, E. 99, REU)
- AMBITI URBANIZZABILI (PRODOTTI, TU\_C2) (ART. 71, E. 99, REU)
- AMBITI NUOVA\_PUB SERVIZI, STANDARDI, P2 (ART. 71, E. 99, REU)
- AMBITI PER SERVIZI STRADENARI (P.3+P.4+P.5) (ART.73, E.30, REU)

**CATALIZZATORI**

- POLO PRODUTTIVO

**AMBITI URBANIZZABILI DI SELEZIONE**


**AMBITI DI TUTELA STORICO - ARCHEOLOGICA (ART. 11, E. 26 REU)**

- BENI MONUMENTALI - AMBIENTALI ED ARCHEOLOGICI
- S2-AMBITI DI TUTELA IDROLOGICA (ART. 11, E. 26 REU)
- VINCOLI IDROLOGICI CLASSICI - VINCOLI IDROLOGICI
- VINCOLO MAREMMA
- ALTRI VINCOLI INIBITORI
- FASCE DI RISERVA (ART. 11, E. 26 REU)
- POZZI E CUNETTE (ART. 11, E. 26 REU)
- CONSERVAZIONE FIORI
- FASCE DI RISERVA INFRASTRUTTURE PRINCIPALI
- VINCOLO MILITARE
- POZZI E SORGENTI CAPITI
- CANTIERI BIODIVI
- PARCO EOLICO AUFERZICATO
- FASCE DI RISERVA PARCO EOLICO AUTORIZZATO
- ZONA LIMITE DEL DEMANIO MARITTIMO
- ALTRI VINCOLI TUTORI

**ALTRI**

- DEPURATORI E/O DOLE ECOLOGICHE (P.1) (ART. 89, REU)
- AMBITI AGRICOLI PROTETTI (ART. 71, REU)
- AMBITI RURALI ASSOCIATI TU\_B3 (ART. 71, E. 99, REU)
- CANTIERI COMUNALI
- PARCHI FOTOVOLTAICI APPROVATI
- FASCE DI RISERVA (ART. 11, E. 26 REU)
- TUTELA MAREMMA
