

**COMUNI DI BORGIA E SAN FLORO**  
 PROVINCIA DI CATANZARO



PROGETTO DEFINITIVO PARCO EOLICO "E90"

TAVOLA: E90_AMB_T11	PROGETTO IMPIANTO EOLICO SU ORTOFOTO E RETE IDROLOGICA MODALITA' SUPERAMENTO INTERFERENZE
SCALA: 1:25000	
FORMATO: A2.1	

COMMITTENTE:  
**ENERGIA LEVANTE s.r.l.**  
 via Luca Gaucico n.9/11 - Regus Eur - Cap 00143 Roma  
 P.Iva 10240591007 - REA RM1219825 - energialeventesrl@legalmail.it  
 SOCIETA' DEL GRUPPO




IL PROFESSIONISTA:  
**Ing. Rosario Mattace**



N. REVISIONE	DATA REVISIONE	ELABORATO	CONTROLLATO	APPROVATO	NOTE
	19/05/2023			Ing. Mercurio	

E' vietata la copia anche parziale del presente elaborato

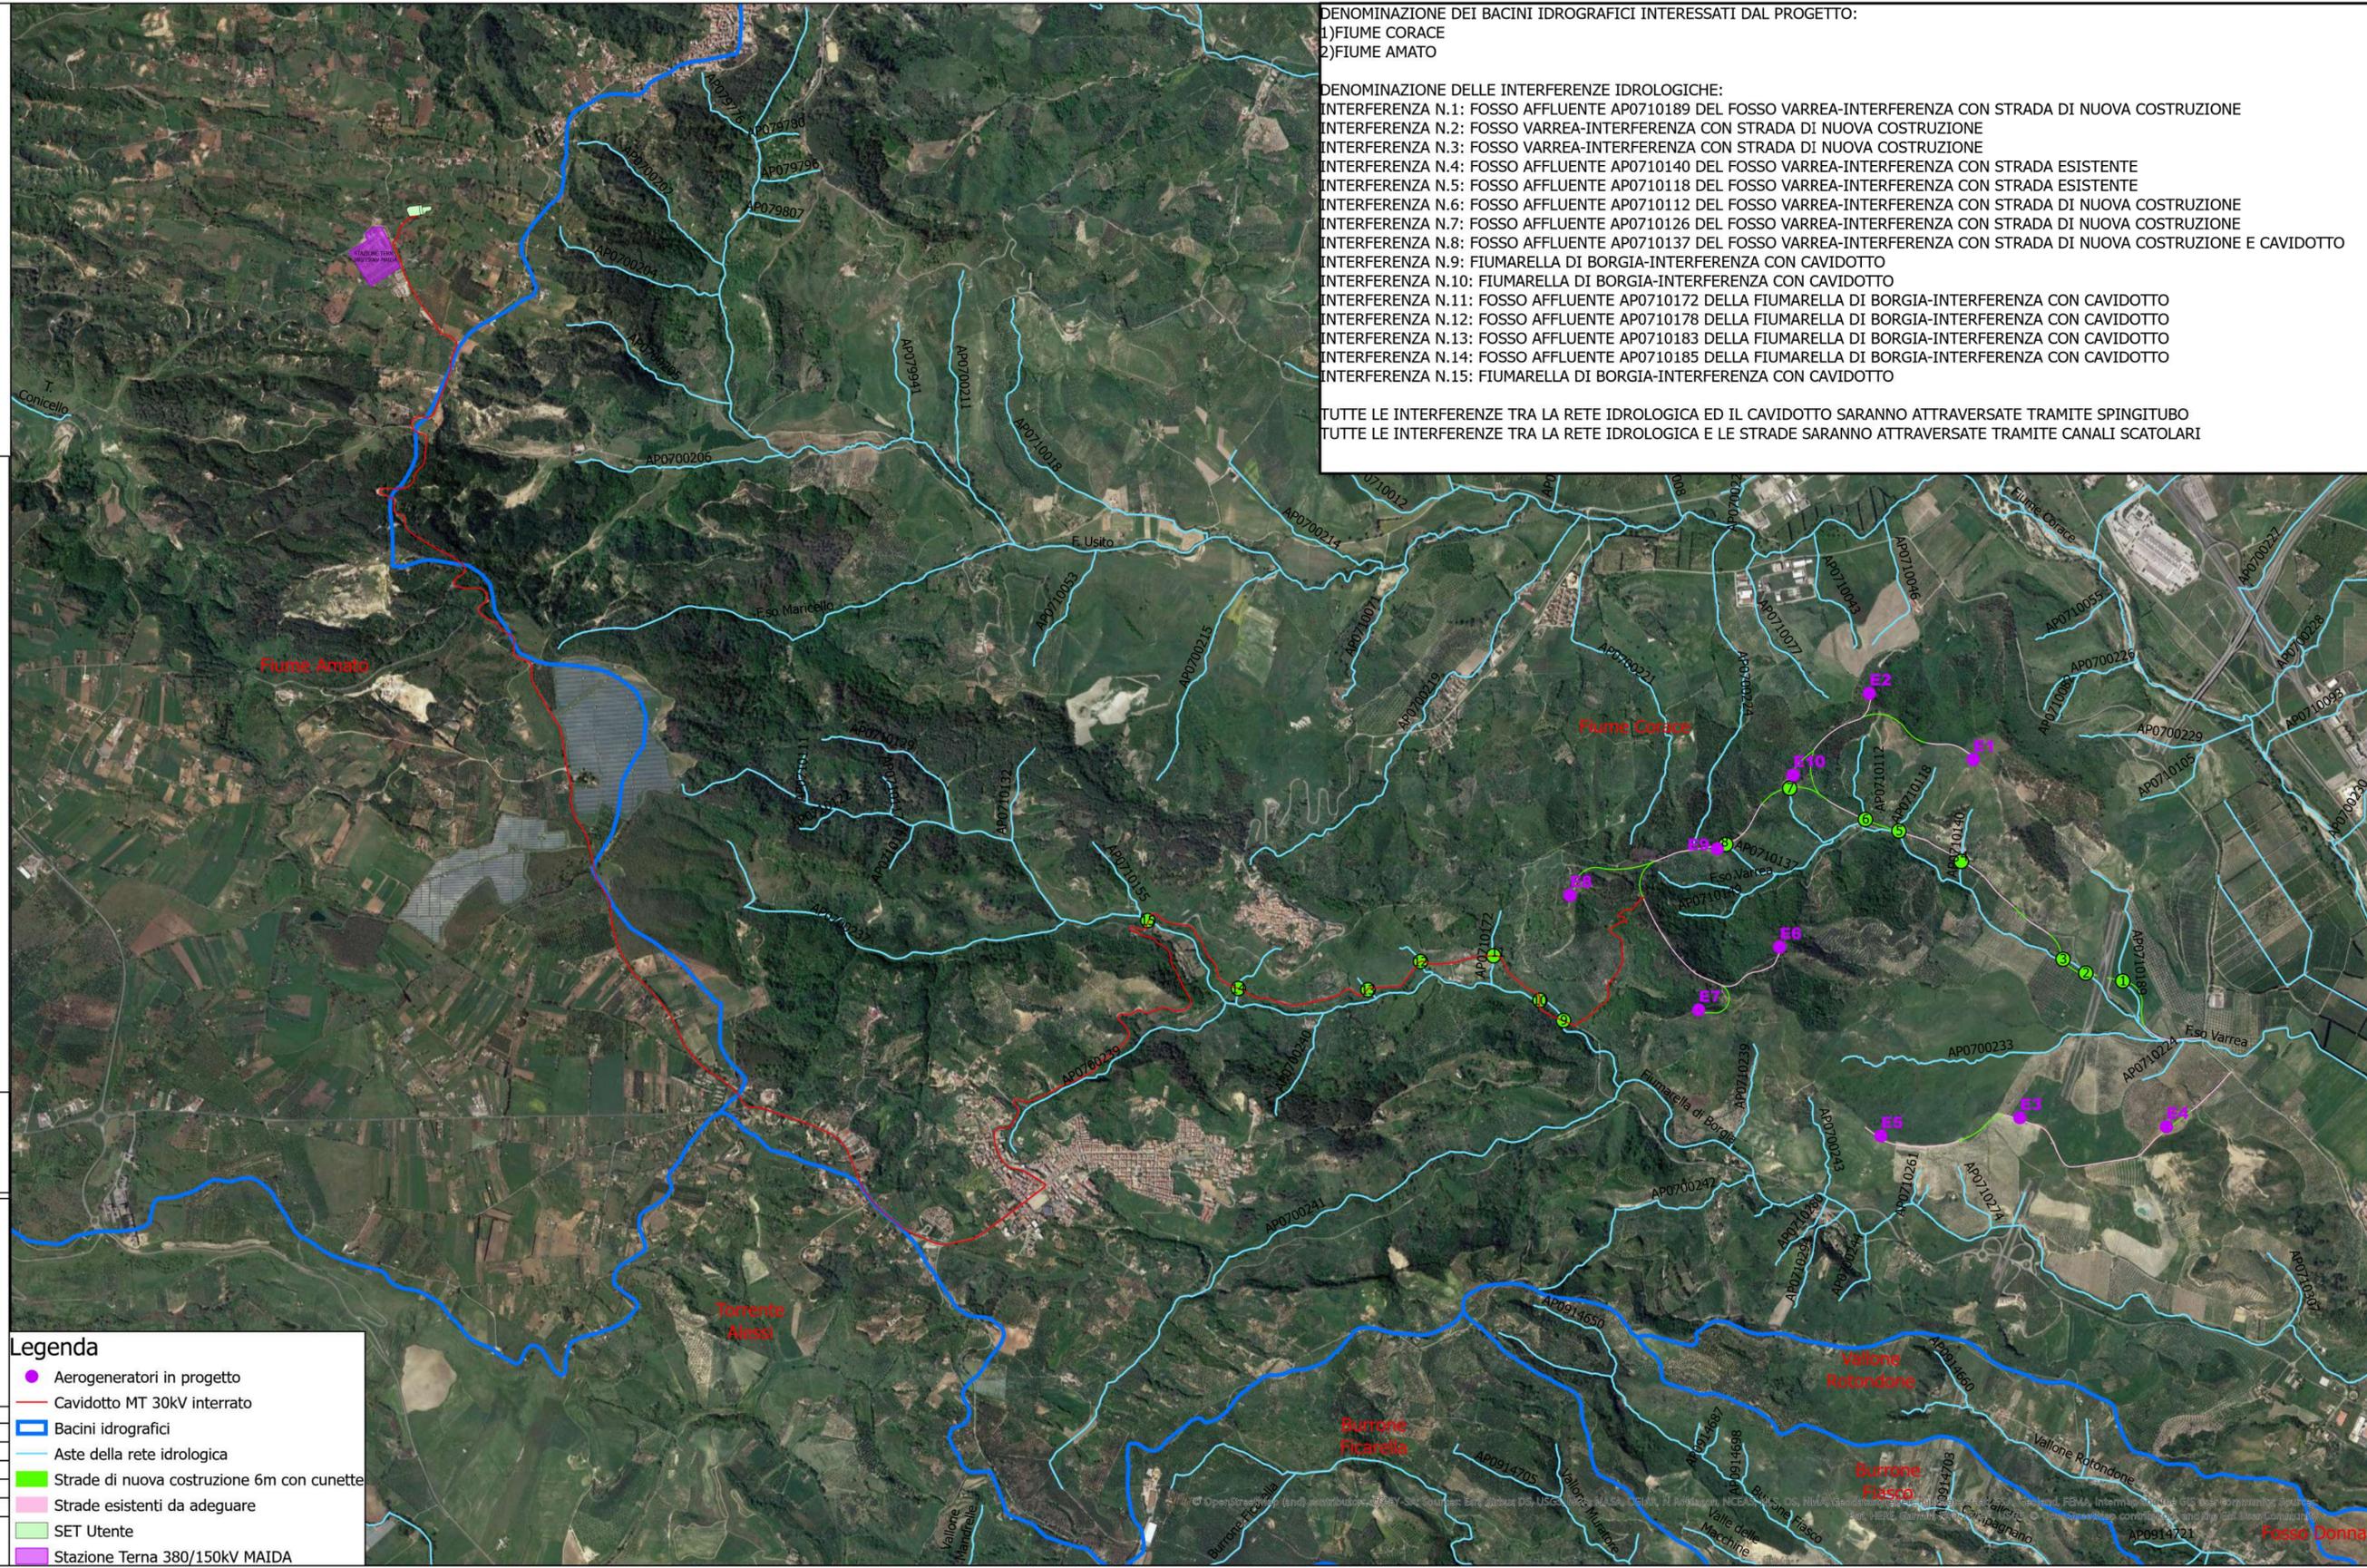

DENOMINAZIONE DEI BACINI IDROGRAFICI INTERESSATI DAL PROGETTO:  
 1)FIUME CORACE  
 2)FIUME AMATO

DENOMINAZIONE DELLE INTERFERENZE IDROLOGICHE:  
 INTERFERENZA N.1: FOSSO AFFLUENTE AP0710189 DEL FOSSO VARREA-INTERFERENZA CON STRADA DI NUOVA COSTRUZIONE  
 INTERFERENZA N.2: FOSSO VARREA-INTERFERENZA CON STRADA DI NUOVA COSTRUZIONE  
 INTERFERENZA N.3: FOSSO VARREA-INTERFERENZA CON STRADA DI NUOVA COSTRUZIONE  
 INTERFERENZA N.4: FOSSO AFFLUENTE AP0710140 DEL FOSSO VARREA-INTERFERENZA CON STRADA ESISTENTE  
 INTERFERENZA N.5: FOSSO AFFLUENTE AP0710118 DEL FOSSO VARREA-INTERFERENZA CON STRADA ESISTENTE  
 INTERFERENZA N.6: FOSSO AFFLUENTE AP0710112 DEL FOSSO VARREA-INTERFERENZA CON STRADA DI NUOVA COSTRUZIONE  
 INTERFERENZA N.7: FOSSO AFFLUENTE AP0710126 DEL FOSSO VARREA-INTERFERENZA CON STRADA DI NUOVA COSTRUZIONE  
 INTERFERENZA N.8: FOSSO AFFLUENTE AP0710137 DEL FOSSO VARREA-INTERFERENZA CON STRADA DI NUOVA COSTRUZIONE E CAVIDOTTO  
 INTERFERENZA N.9: FIUMARELLA DI BORGIA-INTERFERENZA CON CAVIDOTTO  
 INTERFERENZA N.10: FIUMARELLA DI BORGIA-INTERFERENZA CON CAVIDOTTO  
 INTERFERENZA N.11: FOSSO AFFLUENTE AP0710172 DELLA FIUMARELLA DI BORGIA-INTERFERENZA CON CAVIDOTTO  
 INTERFERENZA N.12: FOSSO AFFLUENTE AP0710178 DELLA FIUMARELLA DI BORGIA-INTERFERENZA CON CAVIDOTTO  
 INTERFERENZA N.13: FOSSO AFFLUENTE AP0710183 DELLA FIUMARELLA DI BORGIA-INTERFERENZA CON CAVIDOTTO  
 INTERFERENZA N.14: FOSSO AFFLUENTE AP0710185 DELLA FIUMARELLA DI BORGIA-INTERFERENZA CON CAVIDOTTO  
 INTERFERENZA N.15: FIUMARELLA DI BORGIA-INTERFERENZA CON CAVIDOTTO

TUTTE LE INTERFERENZE TRA LA RETE IDROLOGICA ED IL CAVIDOTTO SARANNO ATTRAVERSATE TRAMITE SPINGITUBO  
 TUTTE LE INTERFERENZE TRA LA RETE IDROLOGICA E LE STRADE SARANNO ATTRAVERSATE TRAMITE CANALI SCATOLARI

**Legenda**

- Aerogeneratori in progetto
- Cavidotto MT 30kV interrato
- Bacini idrografici
- Aste della rete idrologica
- Strade di nuova costruzione 6m con cunette
- Strade esistenti da adeguare
- SET Utente
- Stazione Terna 380/150kV MAIDA