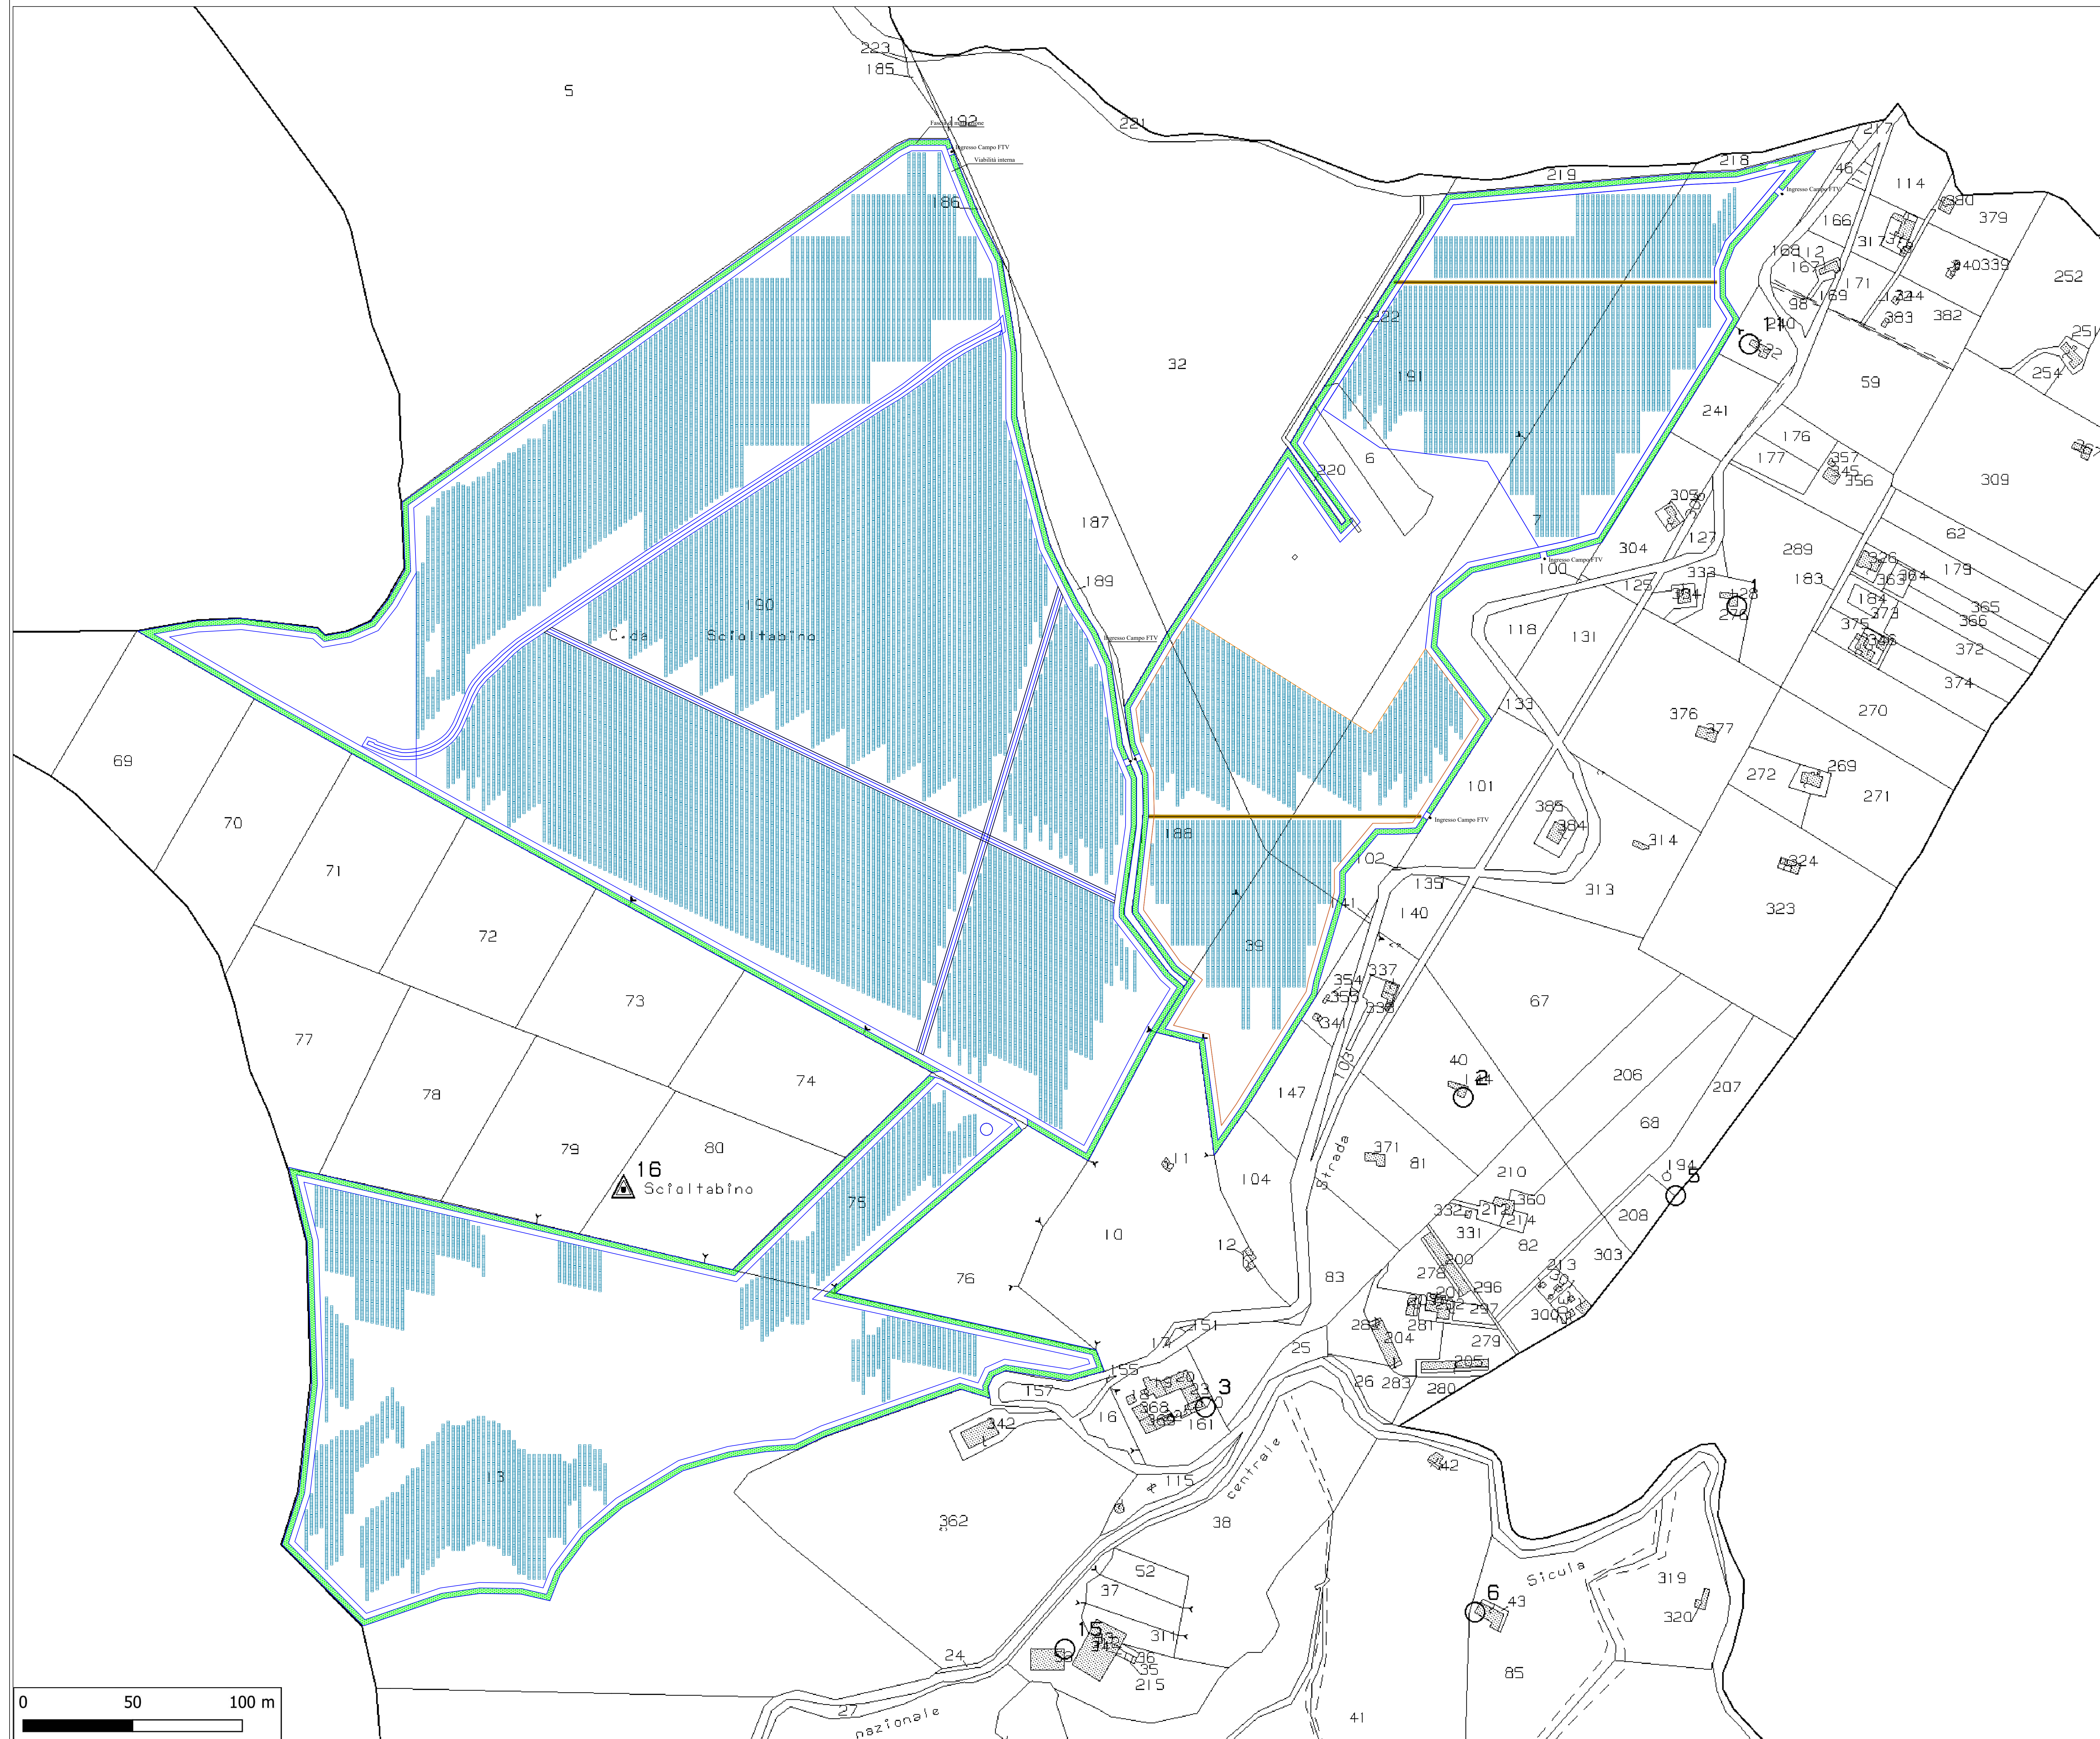
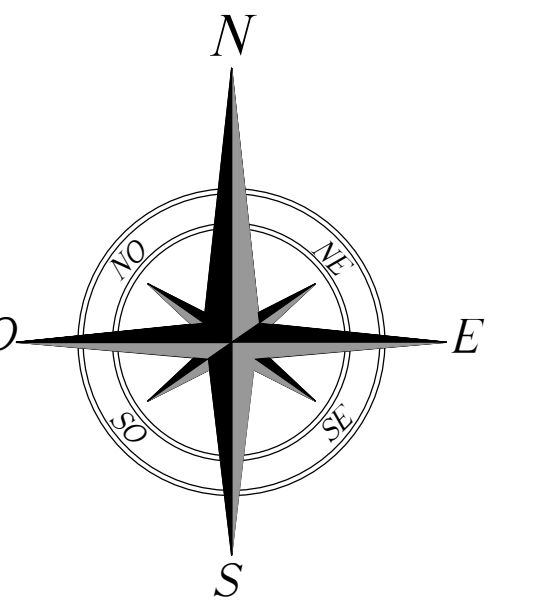

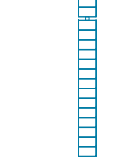




LAYOUT DI IMPIANTO SU CATASTALE - SCALA 1:2000



-  Aree di esclusione per eccessiva pendenza
-  Tracker monoassiale 1x28 con moduli Trina Solar da 670 Wp
-  Strada perimetrale
-  Fascia di mitigazione

**COMUNE DI ENNA**  
Provincia di Enna

ISTANZA di Valutazione di Impatto Ambientale Nazionale,  
ai sensi del D.L. 92/2021 e del D.lgs 152/2006 e s.m.i.

**GRANATO NEW ENERGY** s.r.l.  
Piazza Cavallotti 19  
00193 Roma (RM)

REALIZZAZIONE di Impianto Fotovoltaico a Terra, Connesso alla RTN  
di Potenza pari a 50,501 MWp

Progettazione  
**FARENTI S.r.l.**  
Via Don Giuseppe Corda, s.n.c.  
03030 Santopadre (FR)  
Tel. 07761805460 Fax 07761800135  
P.iva 03009050600  
Ing. Piero Farenti

Codice documento: **VIA.TAV1.3** Titolo documento: **LAYOUT DI IMPIANTO SU CATASTALE**

Revisione Elaborato			
N. REV.	DATA REV.	DESCRIZIONE REVISIONE	APPROVAZIONE
0	Marzo 2023	Prima emissione	Ing. Andrea Farenti Ing. Piero Farenti