


# PLANIMETRIA INTERFERENZE CAVIDOTTO - SCALA 1:20000

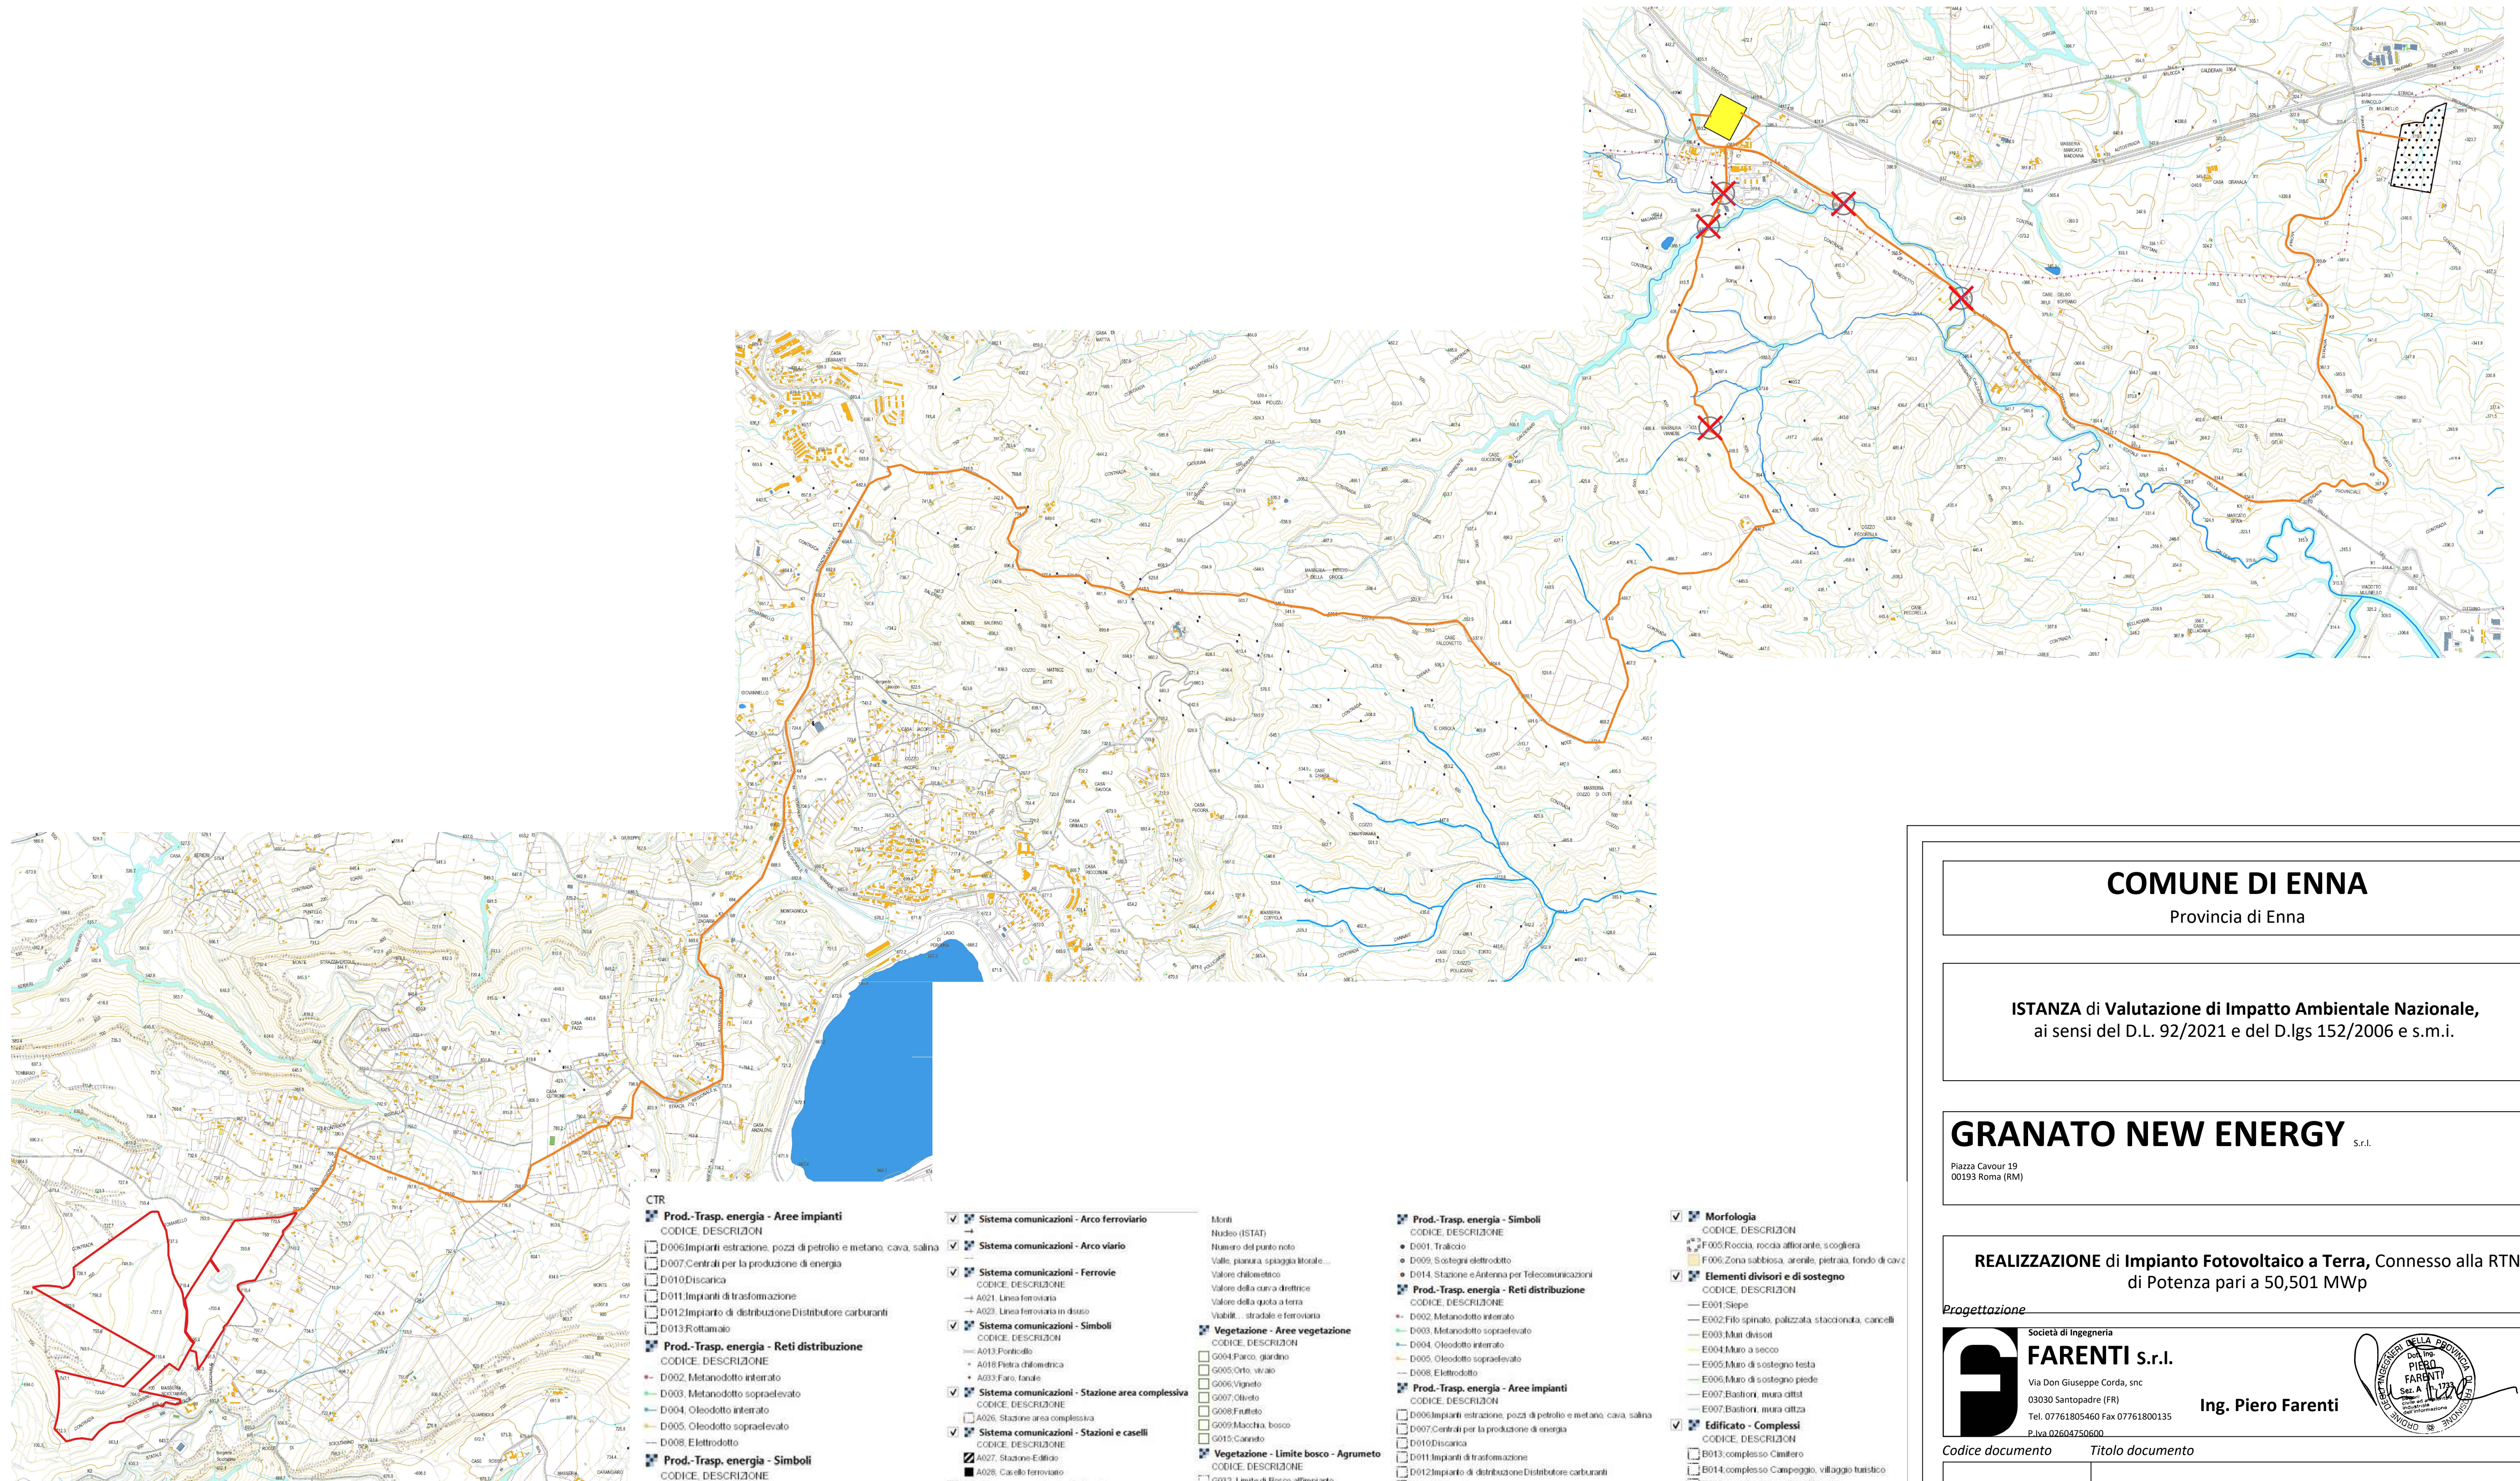

- LEGENDA**
- Area impianto
  - Elettrodotto
  - Nuova SE 150
  - Raccordo
  - Nuova SE 380
  - X Interferenze

- CTR**
- Prod.-Trasp. energia - Aree impianti**  
CODICE DESCRIZIONE
- D006 Impianti estrazione, pozzi di petrolio e metano, cava, salina
  - D007 Centrali per la produzione di energia
  - D010 Discarica
  - D011 Impianti di trasformazione
  - D012 Impianto di distribuzione Distributore carburanti
  - D013 Rottamato
- Prod.-Trasp. energia - Reti distribuzione**  
CODICE DESCRIZIONE
- D002 Metanodotto interrato
  - D003 Metanodotto sopraelevato
  - D004 Oleodotto interrato
  - D005 Oleodotto sopraelevato
  - D008 Elettrodotto
- Prod.-Trasp. energia - Simboli**  
CODICE DESCRIZIONE
- D001 Traliccio
  - D009 Sostegni elettrodotto
  - D014 Stazione e Antenna per Telecomunicazioni
- Prod.-Trasp. energia - Traliccio**  
CODICE DESCRIZIONE
- D001 Traliccio
  - D017 Pannelli Fotovoltaici
- Punti di Inquadramento**  
CODICE DESCRIZIONE
- M001 Vertice Trigonometrico IGMI
  - M002 Vertice Trigonometrico Regionale
  - M003 Punto d'appoggio fotografico
  - M004 Caposaldo di livellazione
  - M006 Punti stabili di riferimento
- Quadro Sezioni**
- Sistema comunicazioni - Arco viario**  
CODICE DESCRIZIONE
- A013 Ponticello
  - A018 Pietra calcinatica
  - A033 Fano, fanale
- Sistema comunicazioni - Ferrovie**  
CODICE DESCRIZIONE
- A021 Linea ferroviaria in disuso
  - A023 Linea ferroviaria in disuso
- Sistema comunicazioni - Simboli**  
CODICE DESCRIZIONE
- A013 Ponticello
  - A018 Pietra calcinatica
  - A033 Fano, fanale
- Sistema comunicazioni - Stazione area complessiva**  
CODICE DESCRIZIONE
- A026 Stazione area complessiva
- Sistema comunicazioni - Stazioni e caselli**  
CODICE DESCRIZIONE
- A027 Stazione Elettro
  - A028 Casello ferroviario
- Sistema comunicazioni - Strade**  
CODICE DESCRIZIONE
- A001 strada asfaltata ed ordinaria
  - A002 strada non asfaltata, rotabile secondaria, carrozzabile
  - A003 strada in costruzione
  - A004 Maltiera
  - A005 Sentiero
  - A009 marciapiede in galleria
- Toponimi**  
DESCRIZIONE
- Capoluogo di PROVINCIA
  - Casa sparse (STAT)
  - Centro abitato (STAT)
  - Centro abitato 7 sedi del COMUNE (ISTAT)
  - Chiesa, monumento, edif. importante Antichit.
  - Colle, passo ...
  - Casa d'irrigazione
  - Fontana, pozzo, acquedotto manufatti idrografici
  - Lago, porto, salina ...
  - Localit. ... bosco, parco tenuta
- Vegetazione - Aree vegetazione**  
CODICE DESCRIZIONE
- G004 Parco, giardino
  - G005 Orto, vivajo
  - G006 Vigneto
  - G007 Oliveto
  - G008 Frutteto
  - G009 Macchia, bosco
  - G010 Canotto
- Vegetazione - Limiti bosco - Agrumeto**  
CODICE DESCRIZIONE
- G032 Limite di bosco all'impianto
  - G034 Agrumeto
- Vegetazione - Limiti, Filare**  
CODICE DESCRIZIONE
- G001 Limite di coltura agraria
  - G002 Limite di bosco
  - G010 Area verde
  - G011 Filare di alberi
  - G012 Filare di vite
  - G013 Filare di olivo
  - G014 Filare di frutteto
- Quadro Sezioni**
- Punti di Inquadramento**  
CODICE DESCRIZIONE
- M001 Vertice Trigonometrico IGMI
  - M002 Vertice Trigonometrico Regionale
  - M003 Punto d'appoggio fotografico
  - M004 Caposaldo di livellazione
  - M006 Punti stabili di riferimento
- Prod.-Trasp. energia - Simboli**  
CODICE DESCRIZIONE
- D001 Traliccio
  - D009 Sostegni elettrodotto
  - D014 Stazione e Antenna per Telecomunicazioni
- Prod.-Trasp. energia - Reti distribuzione**  
CODICE DESCRIZIONE
- D002 Metanodotto interrato
  - D003 Metanodotto sopraelevato
  - D004 Oleodotto interrato
  - D005 Oleodotto sopraelevato
  - D008 Elettrodotto
- Prod.-Trasp. energia - Aree impianti**  
CODICE DESCRIZIONE
- D006 Impianti estrazione, pozzi di petrolio e metano, cava, salina
  - D007 Centrali per la produzione di energia
  - D010 Discarica
  - D011 Impianti di trasformazione
  - D012 Impianto di distribuzione Distributore carburanti
  - D013 Rottamato
- Orografia - H003, Quota aerofotogrammetrica al suolo**
- Orografia - H002, Curva di livello ordinaria (10m)**
- Orografia - H001, Curva di livello direttrice (50m)**
- Orografia - Altre curve di livello**  
CODICE DESCRIZIONE
- H004 Curva di livello direttrice incerta
  - H005 Curva di livello ordinaria incerta
  - H006 Curva ausiliaria
- Morfologia - Scarpe, Impluvi**  
CODICE DESCRIZIONE
- M001 Vertice Trigonometrico IGMI
  - M002 Vertice Trigonometrico Regionale
  - M003 Punto d'appoggio fotografico
  - M004 Caposaldo di livellazione
  - M006 Punti stabili di riferimento
- Morfologia - F003 - Caverna, grotta, pozzo naturale**
- Morfologia**  
CODICE DESCRIZIONE
- F005 Rocca, roccia affiorante, scogliera
  - F006 Zona sabbiosa, arenile, pietraia, fondo di cava
- Elementi divisorii e di sostegno**  
CODICE DESCRIZIONE
- E001 Spipe
  - E002 Fila spirale, palizzata stazionaria, cancelli
  - E003 Muro diviso
  - E004 Muro a secco
  - E005 Muro di sostegno testa
  - E006 Muro di sostegno piede
  - E007 Bastioni, mura città
  - E008 Bastioni, mura città
- Edificato - Complessi**  
CODICE DESCRIZIONE
- B013 complesso Cimitero
  - B014 complesso Campeggio, villaggio turistico
  - B015 complesso sportivo all'aperto
  - B016 complesso ospedaliero
  - B017 complesso scolastico
  - B018 complesso religioso
  - B019 complesso sociale
- Edificato - Simboli**  
CODICE DESCRIZIONE
- B003 Croce di Chiesa, campanile
  - B009 Centrale elettrica, cabina elettrica
  - B021 Torre, ciminiera, silos
  - B022 Croce isolata, tabernacolo
  - B023 Monumento
- Edificato - Altre strutture**  
CODICE DESCRIZIONE
- B005 Rudere
  - B012 Gradinata
  - B020 Linee proprie degli impianti sportivi

**COMUNE DI ENNA**  
Provincia di Enna

ISTANZA di Valutazione di Impatto Ambientale Nazionale,  
ai sensi del D.L. 92/2021 e del D.lgs 152/2006 e s.m.i.

**GRANATO NEW ENERGY** S.r.l.


Piazza Cavour 19  
00193 Roma (RM)

REALIZZAZIONE di Impianto Fotovoltaico a Terra, Connesso alla RTN  
di Potenza pari a 50,501 MWp

Progettazione

Società di Ingegneria  
**FARENTI S.r.l.**  
Via Don Giuseppe Corda, snc  
03030 Santopadre (FR)  
Tel. 07761805460 Fax 07761800135  
P.Iva 02604750600

Ing. Piero Farenti

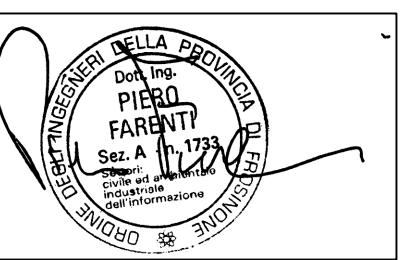

Codice documento Titolo documento

VIA.TAV28

PLANIMETRIA INTERFERENZE CAVIDOTTO

Revisione Elaborato

N. REV.	DATA REV.	DESCRIZIONE REVISIONE	REDAZIONE	APPROVAZIONE
0	Marzo 2023	Prima emissione	Ing. Andrea Farenti	Ing. Piero Farenti