




Prospetto e Pianta Control Room

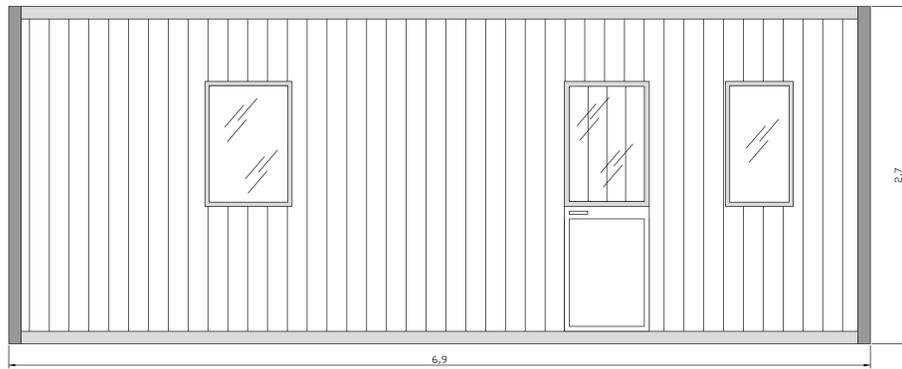


Control Room - Vista Frontale

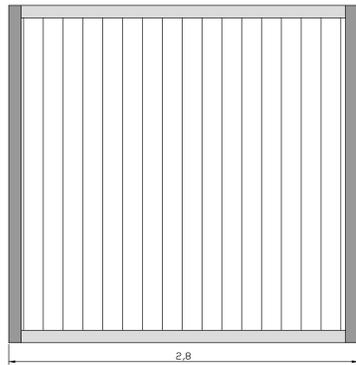


Control Room - Laterale Sinistra

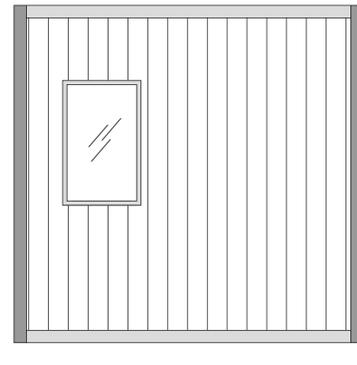

Control Room - Laterale Destra

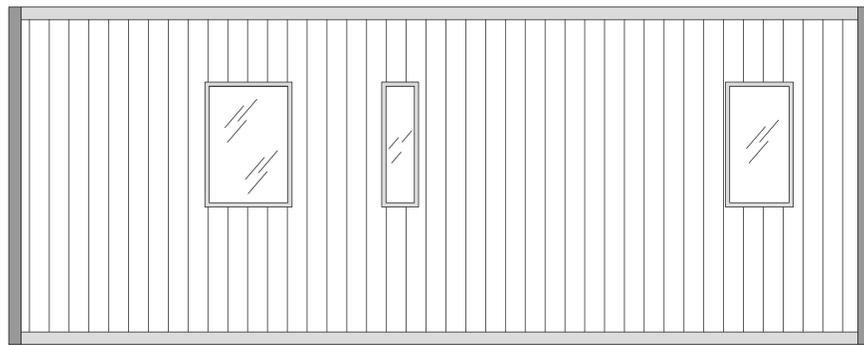


Control Room - Vista Posteriore

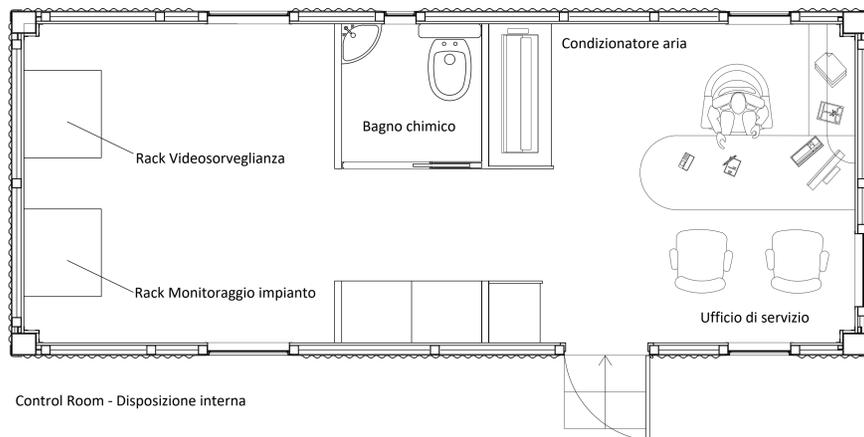


Control Room - Disposizione interna


Prospetti e Piante Cabine di Parallelo

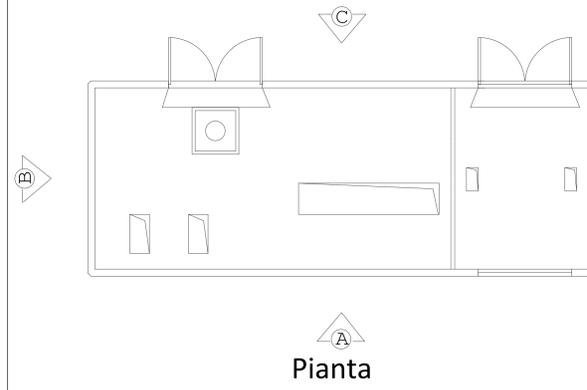


Pianta

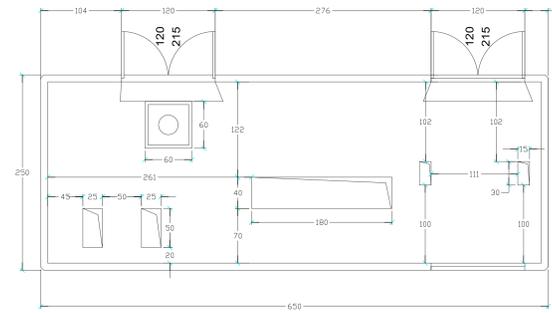


Pianta Quotata

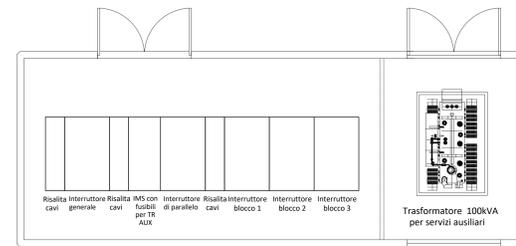

Pianta con apparecchiature cabina 1

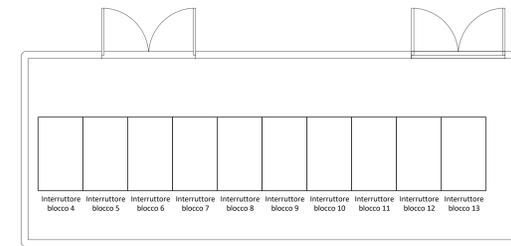


Pianta con apparecchiature cabina 2

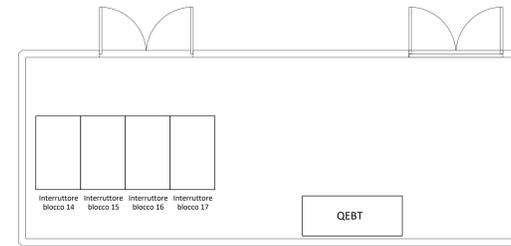

Pianta con apparecchiature cabina 3



PROSPETTO C

PROSPETTO A

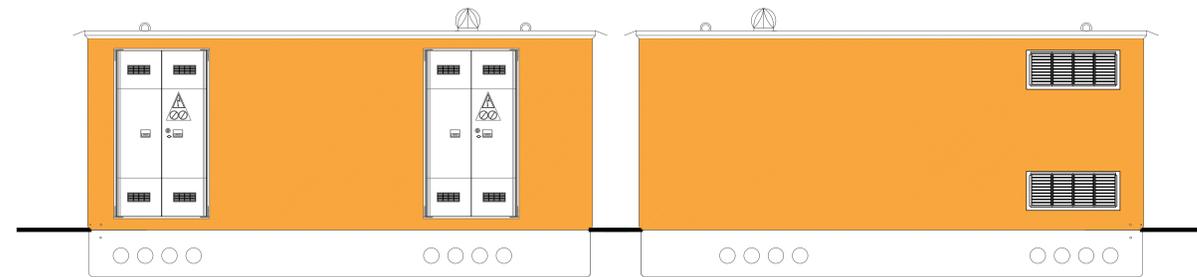

PROSPETTO B

PROSPETTO D

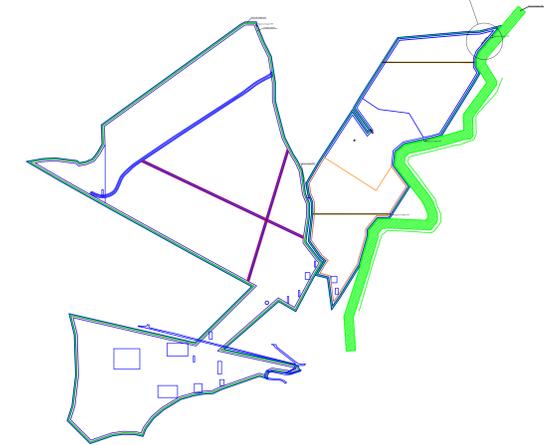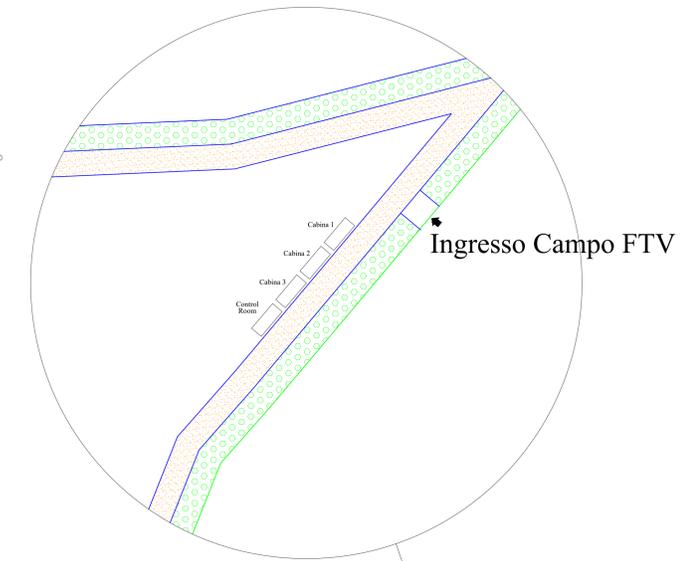

COMUNE DI ENNA
Provincia di Enna

ISTANZA di Valutazione di Impatto Ambientale Nazionale,
ai sensi del D.L. 92/2021 e del D.lgs 152/2006 e s.m.i.

GRANATO NEW ENERGY s.r.l.

Piazza Cavour 19
00193 Roma (RM)

REALIZZAZIONE di Impianto Fotovoltaico a Terra, Connesso alla RTN
di Potenza pari a 50,501 MWp

Progettazione

Società di Ingegneria

FARENTI S.r.l.

Via Don Giuseppe Corda, snc
03030 Santopadre (FR)
Tel. 07761805460 Fax 07761800135
P.na.026047558600.

Ing. Piero Farenti



Codice documento

Titolo documento


VIA.TAV7

CABINE: PIANTE, PROSPETTI, SEZIONI


Revisione Elaborato

N. REV.	DATA REV.	DESCRIZIONE REVISIONE	REDAZIONE	APPROVAZIONE
0	Marzo 2023	Prima emissione	Ing. Andrea Farenti	Ing. Piero Farenti


Prospetti e Piante Cabine di Parallelo

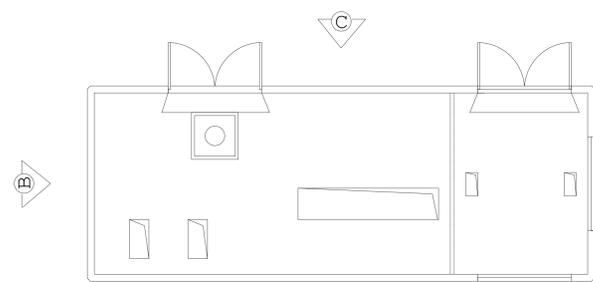


Pianta

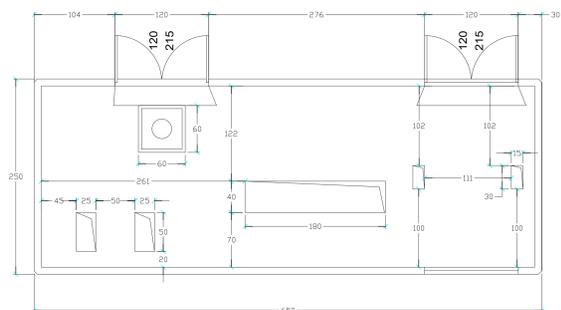

Pianta Quotata

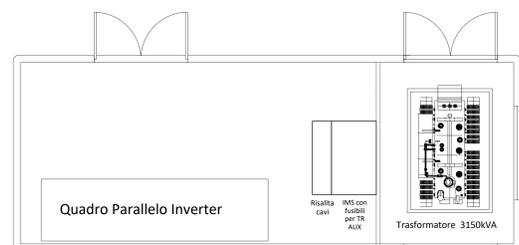


Pianta con Apparecchiature Tipico Blocco 1 - 17

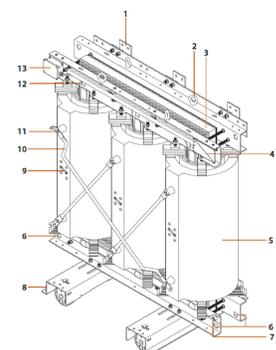


1. Terminale di Bassa Tensione (BT)
2. Goffone per rafforzamento
3. Nucleo magnetico
4. Targa dati nominali
5. Avvolgimento di Media Tensione (MT)
6. Punti di aggancio per ricevitore orizzontale
7. Terminale di terra
8. Carrello con rulli di scorrimento orientabili
9. Commutatore di tensione
10. Collegamento a terra
11. Terminale di Media Tensione
12. Sonda di temperatura
13. Cassette di collegamento sonda

Ubicazione Cabine

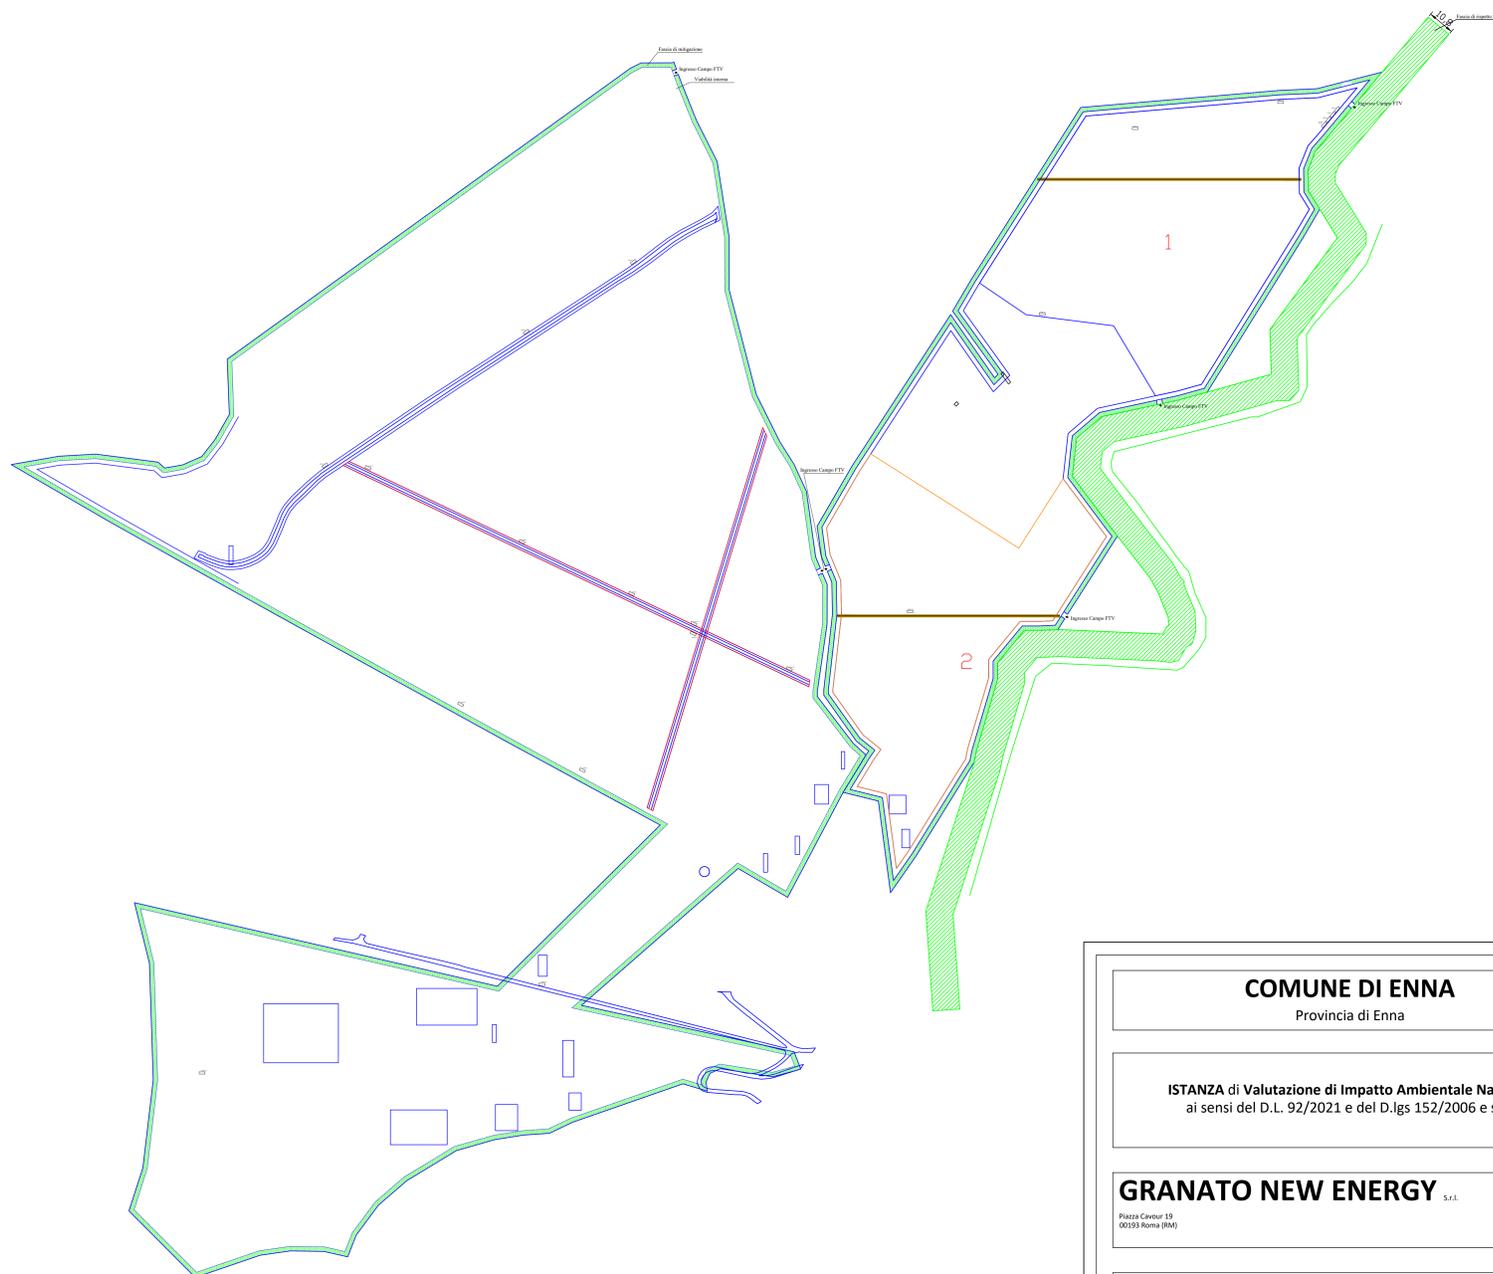


PROSPETTO C

PROSPETTO A

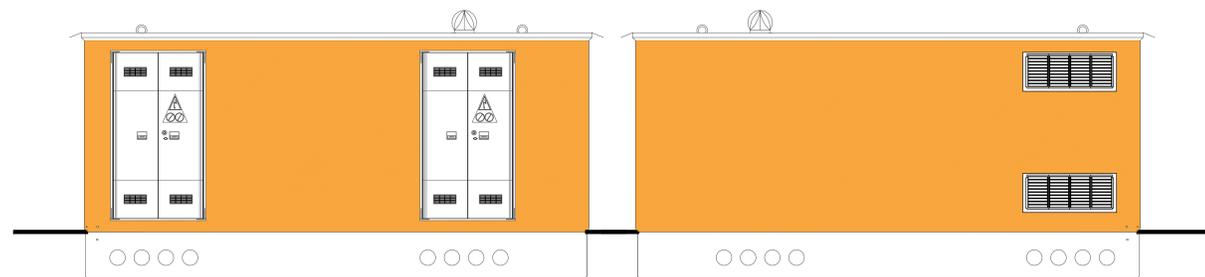

PROSPETTO B

PROSPETTO D

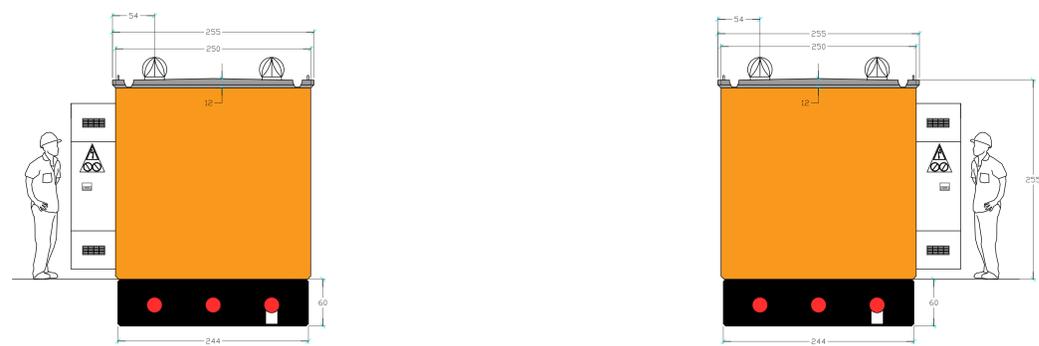

COMUNE DI ENNA
Provincia di Enna

ISTANZA di Valutazione di Impatto Ambientale Nazionale,
ai sensi del D.L. 92/2021 e del D.lgs 152/2006 e s.m.i.

GRANATO NEW ENERGY s.r.l.

Piazza Cavour 19
00193 Roma (RM)

REALIZZAZIONE di Impianto Fotovoltaico a Terra, Connesso alla RTN
di Potenza pari a 50,501 MWp

Progettazione

Società di Ingegneria

FARENTI S.r.l.

Via Don Giuseppe Corda, snc
03030 Santopadre (FR)
Tel. 07761805460 Fax 07761800135
P.iva 026204250600

Ing. Piero Farenti



Codice documento Titolo documento

VIA.TAV7

CABINE: PIANTE, PROSPETTI, SEZIONI

Revisione Elaborata

N. REV.	DATA REV.	DESCRIZIONE REVISIONE	REDAZIONE	APPROVAZIONE
0	Marzo 2023	Prima emissione	Ing. Andrea Farenti	Ing. Piero Farenti