
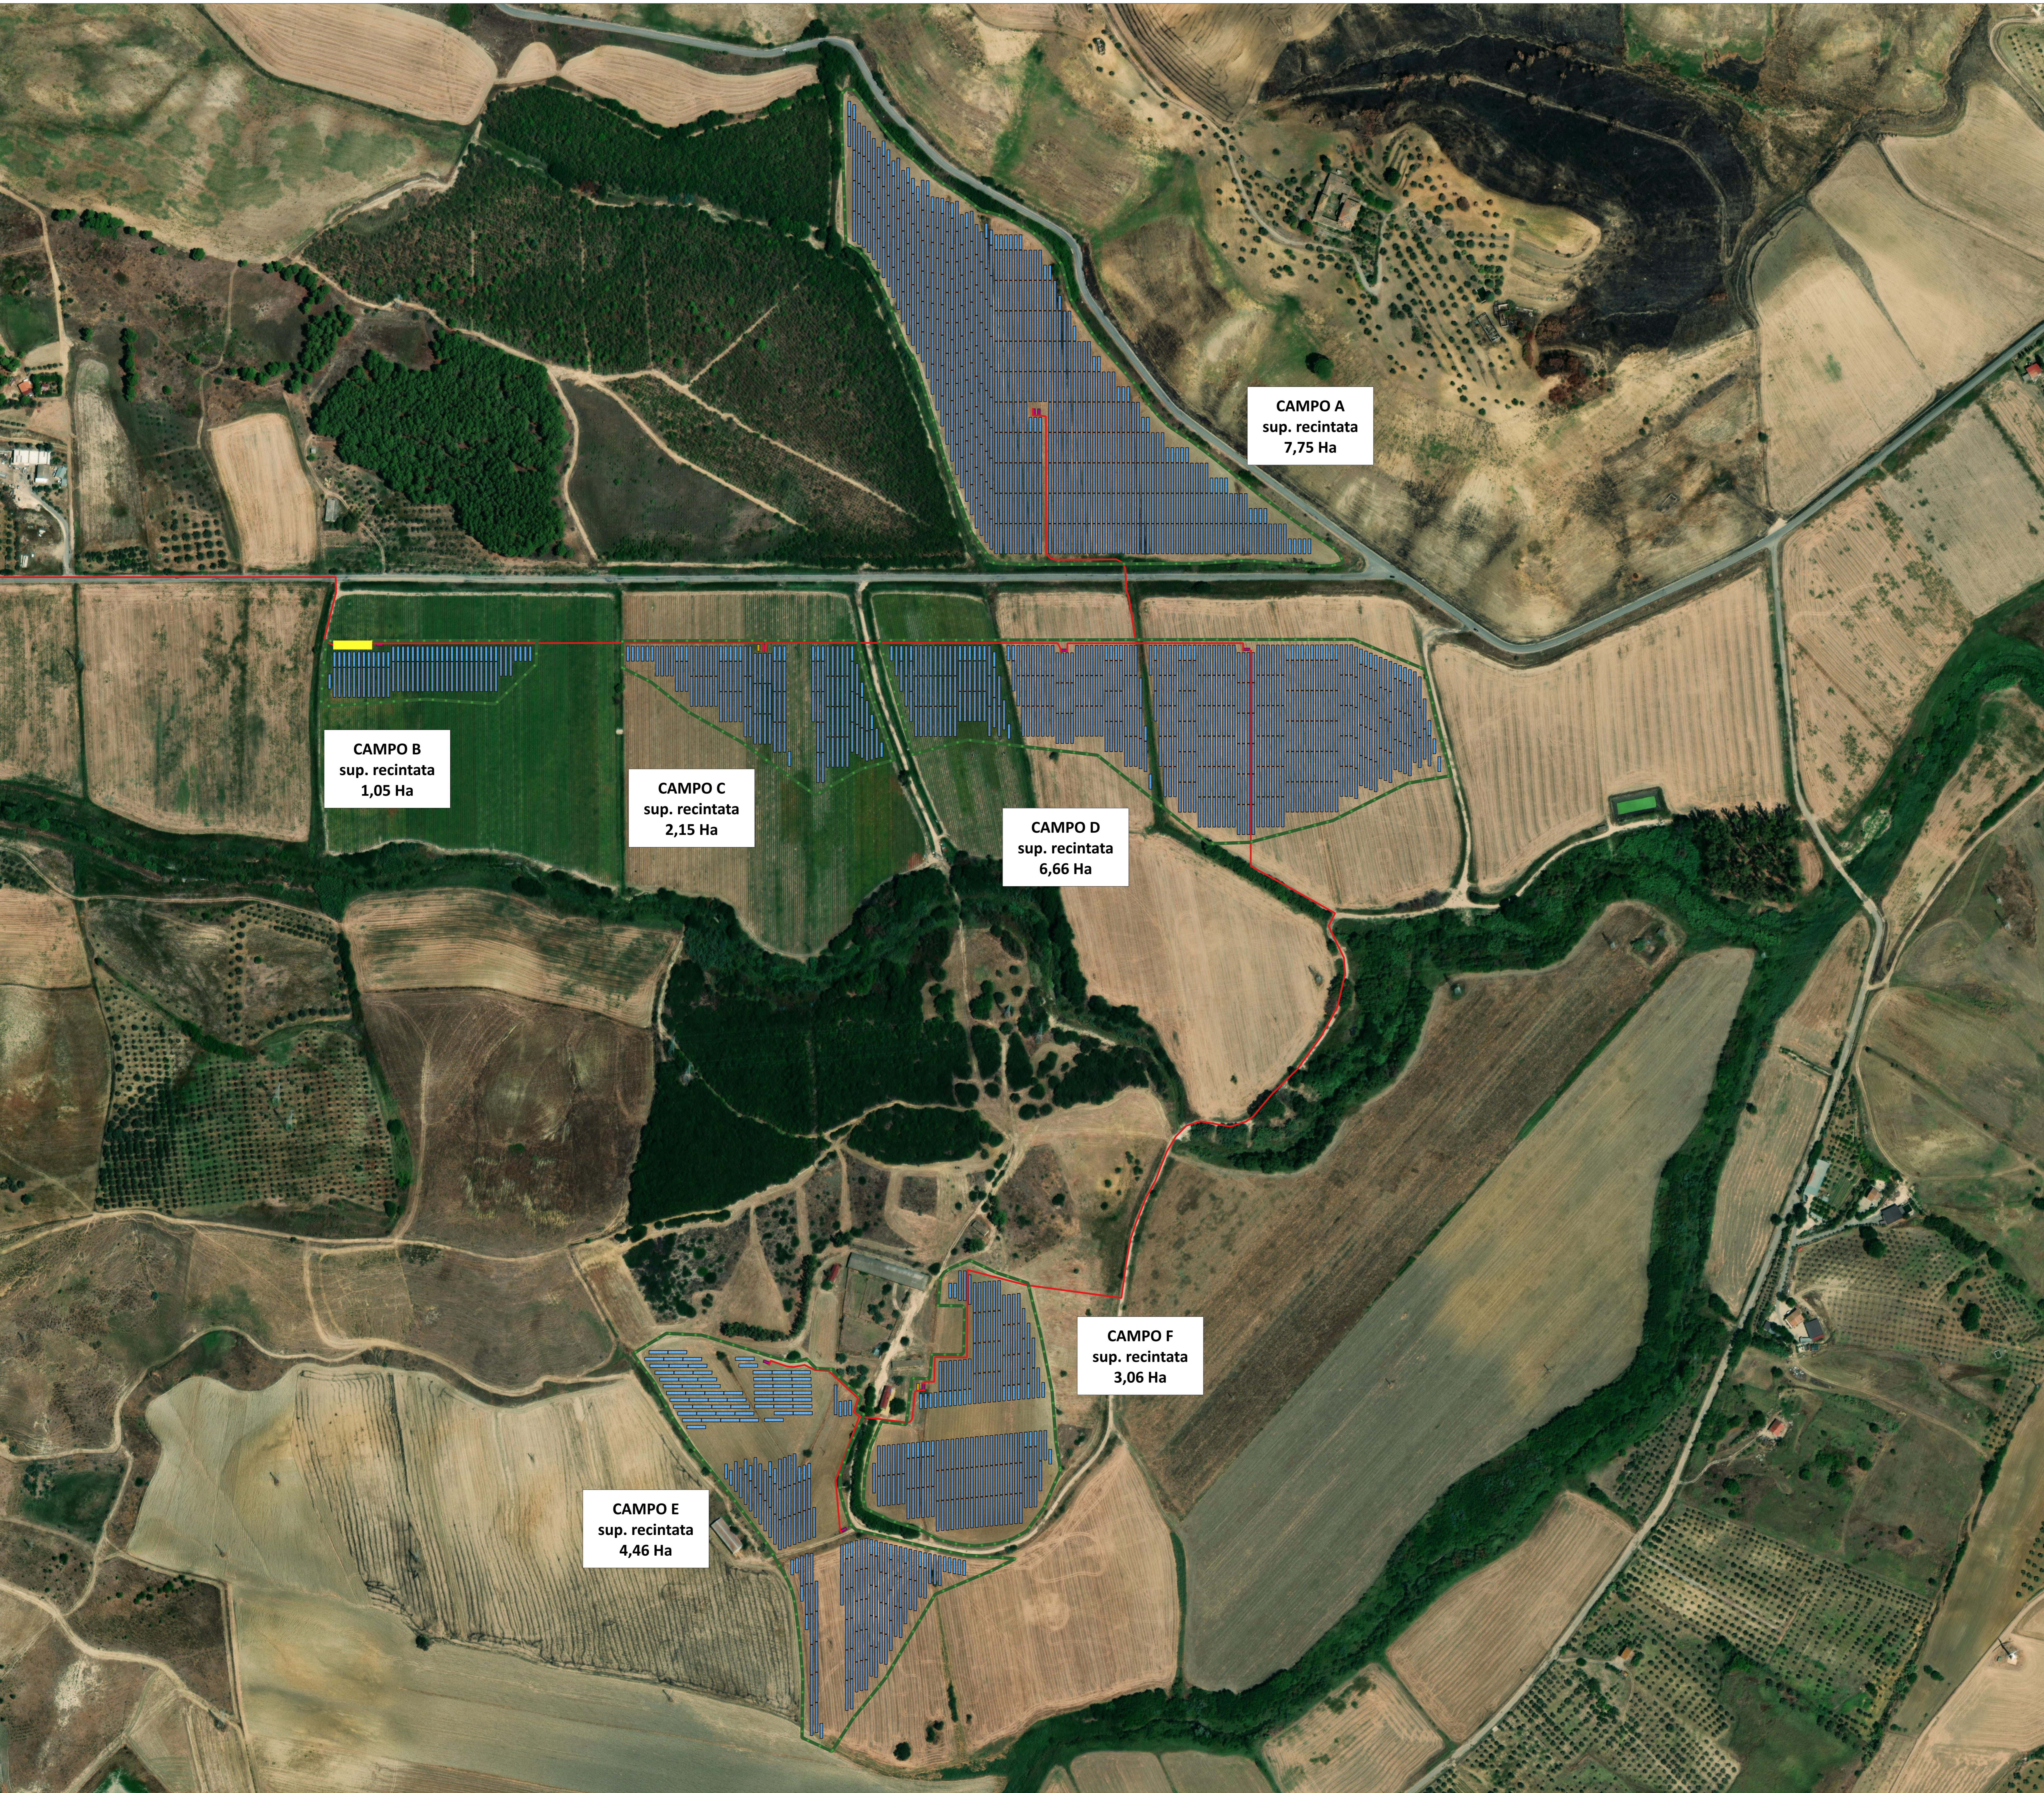


# Legenda

- Delimitazione aree impianto
  - Elettrodotti interrati AT da realizzare
  - Futura Stazione Terna
  - Cabina di Consegna
  - Cabine di Campo
  - Cabine ausiliari
- MODULI**
- Strutture monoassiali ad inseguimento solare 12 moduli
  - Strutture monoassiali ad inseguimento solare 24 moduli
  - Strutture di sostegno fisse 21 moduli

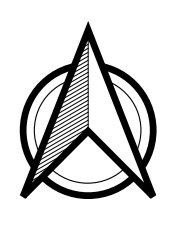

Comune di Crotona

Regione Calabria

Comune di Scandale

Foto del Progetto

Mezzariocotta Energia S.r.l.  
 Mezzariocotta Energia S.r.l.  
 Largo Michele Novati, L.A. - PARMA  
 P.A. 0296340548

**PROGETTO PER LA REALIZZAZIONE E L'ESERCIZIO DI UN IMPIANTO AGROVOLTAICO E DELLE OPERE STRETTAMENTE NECESSARIE DENOMINATO "MEZZARICOTTA"**

Documento: <b>PROGETTO DEFINITIVO</b>		N° Tavola: <b>19</b>
Elaborato:	SCALA: <b>1:2.000</b>	Foglio: <b>1</b> di <b>1</b>
<b>PLANIMETRIA DI IMPIANTO</b>		FORMATO: <b>A0</b>

Progettazione:

NEW DEVELOPMENTS

Numero file: 19\_Planimetria\_dell'impianto\_rev1.pdf

Progettista:

N°	Data Revisione	Descrizione Revisione	Redatto	Controllato	Approvato
01	16/07/2023	REVISIONE 1	Nov Dev.	Stem Energia S.P.A.	Mezzariocotta Energia S.R.L.
02	20/11/2023	PRIMA EMISSIONE	Nov Dev.	Stem Energia S.P.A.	Mezzariocotta Energia S.R.L.