




**SEZIONE TIPO
1 Terna su TERRENO**

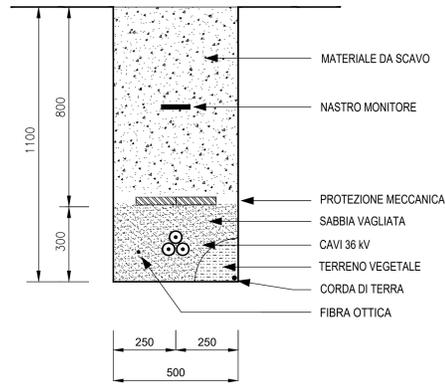


**SEZIONE TIPO
2 Terne su TERRENO**

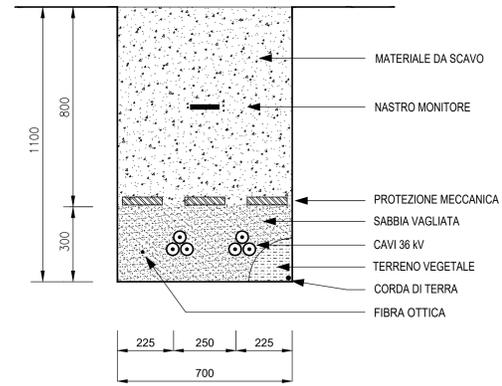


**SEZIONE TIPO
3 Terne su TERRENO**

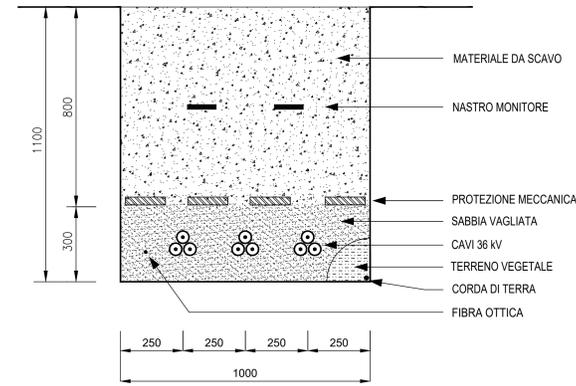


**SEZIONE TIPO
1 Terna su STRADA**

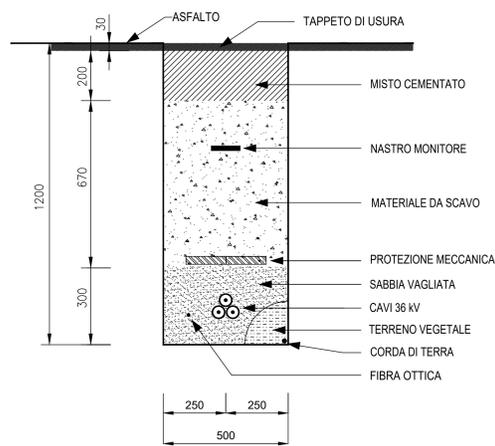

**SEZIONE TIPO
2 Terne su STRADA**

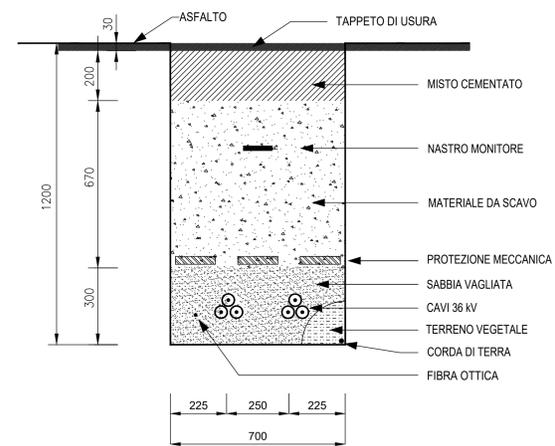

**SEZIONE TIPO
3 Terne su STRADA**

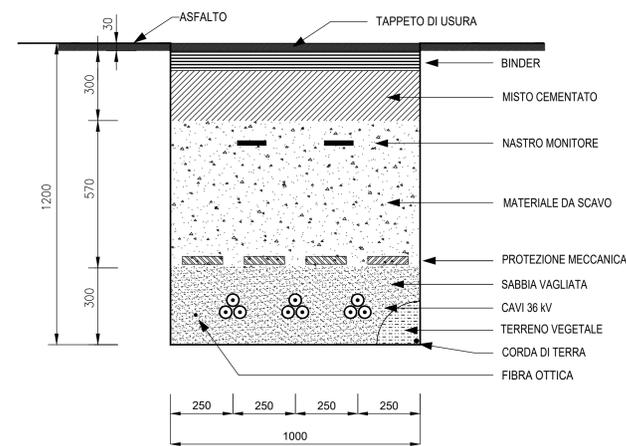

Comune di Crotona

Regione Calabria

Comune di Scandale

Committente:

Mezzaricotta Energia S.r.l.
 Largo Michele Novaro 1/A - FARMIA
 P.A.V. 0282433348

Titolo del Progetto:

PROGETTO PER LA REALIZZAZIONE E L'ESERCIZIO DI UN IMPIANTO AGROVOLTAICO E DELLE OPERE STRETTAMENTE NECESSARIE DENOMINATO "MEZZARICOTTA"

Documento:	PROGETTO DEFINITIVO	N° Tavola:	46
Elaborato:	SEZIONI TIPO CAVIDOTTI	SCALA:	1:10
		FOLGIO:	1 di 1
		FORMATO:	A0

Progettazione:

Nome file: 46_Sezioni_Tipo_cavidotti_rev1.pdf

Progettisti:

Rev.	Data	Revisione	Descrizione Revisione	Redatto	Controllato	Approvato
01	18/01/2023	REVISIONE 1	New Dev.	Stem Energy S.P.A.	Mezzaricotta Energia S.R.L.	Mezzaricotta Energia S.R.L.
00	15/11/2020	PRIMA EMISSIONE	New Dev.	Stem Energy S.P.A.	Mezzaricotta Energia S.R.L.	Mezzaricotta Energia S.R.L.