

Punto di sezione - distanza minima dalla condotta comiziale SRTA: 6m (3 m per lato)

STUDIO ALCHEMIST
 Ing. Stefano Floris - Arch. Cinzia Nieddu

Via Isola San Pietro 3 - 09126 Cagliari (CA)
 Via Semplice Spino 10 - 07026 Olbia (OT)

stefano.floris@studioalchemist.it
 cinzia.nieddu@studioalchemist.it

www.studioalchemist.it

COMUNE DI GONNOSFANADIGA

OGGETTO
 REALIZZAZIONE DI IMPIANTO AGRIVOLTAICO A TERRA
 DA 29,60 MW IN IMMISSIONE - SU TRACKER DI TIPO AD
 INSEGUIMENTO MONOASSIALE - "GONNOS-MAR"

COMMITTENTE
 ENERGYGONNOSMART1 SRL
 Via Isola San Pietro 3 - 09126 Cagliari (CA)

PROGETTO DEFINITIVO


ELABORATO
 SEZIONE DI PROGETTO - CONDOTTE IDRICHE CONSORZIO
 DI BONIFICA DELLA SARDEGNA MERIDIONALE

NUMERO ELABORATO
OS 06
 SCALA: 1 : 2500
 DATA: LUGLIO 2023

3	Terza emissione			
2	Seconda emissione			
1	Prima emissione	Arch. Chiara Martis	Arch. Valentina Madeddu	Ing. S. Floris

REV.	DATA	DESCRIZIONE	REDATTO	CONTROLLATO	APPROVATO

CODICE COMMESSA	NOME FILE	DEF	IMPIANTI	00
		FASE PROGETTUALE	CATEGORIA	REV.
STUDIO ALCHEMIST: Ing. Stefano Floris Arch. Cinzia Nieddu		PROGETTISTA - TIMBRE E FIRMA		PROGETTISTA - TIMBRE E FIRMA
COLLABORATORI: Arch. Chiara Martis Arch. Valentina Madeddu Arch. Elena Porcu Arch. Luigi Mereu Geom. Alberto Barroccu				

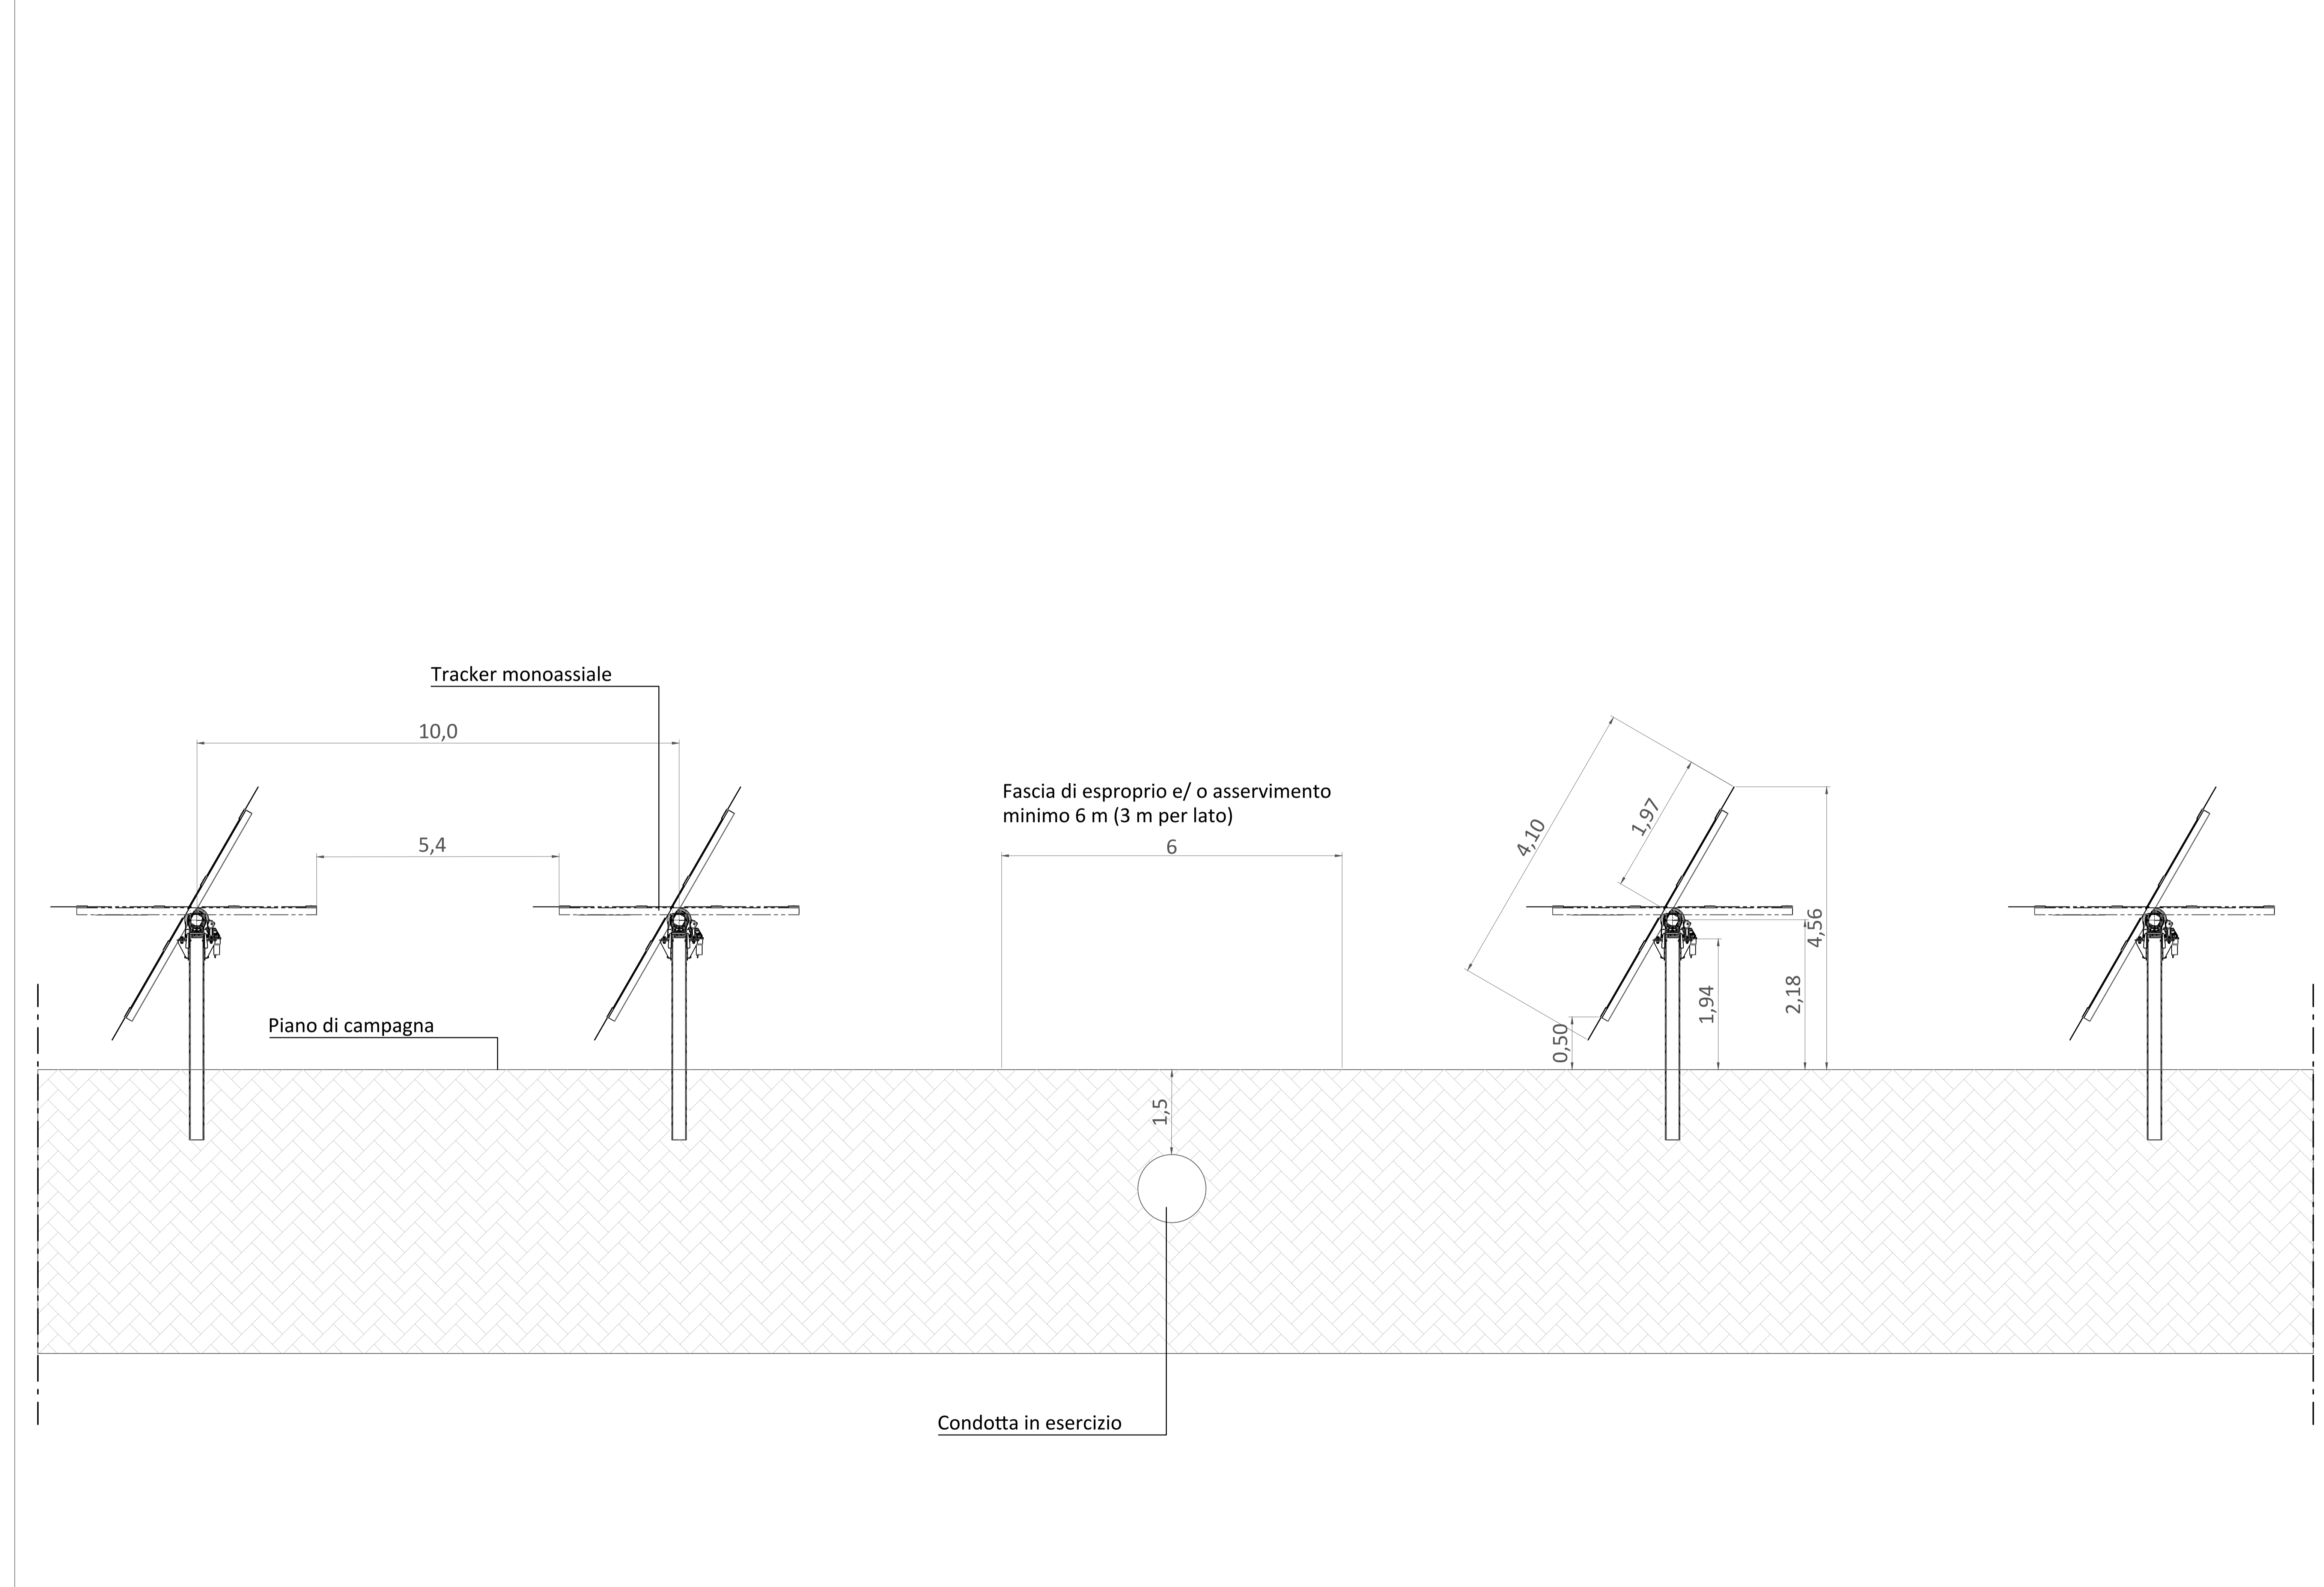

SEZIONE A-A - Scala 1:50