




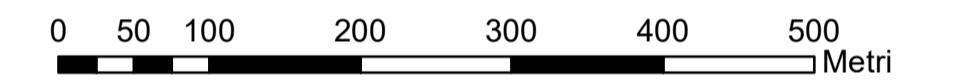

**LEGENDA**

- Aerogeneratore
- Area spazzata
- Cavidotto MT
- Piazzola
- Sottostazione elettrica
- Cavidotto AT
- + Stazione Elettrica
- Strade da adeguare
- Strade da realizzare
- Strade idonee

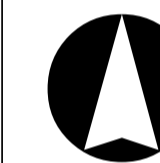

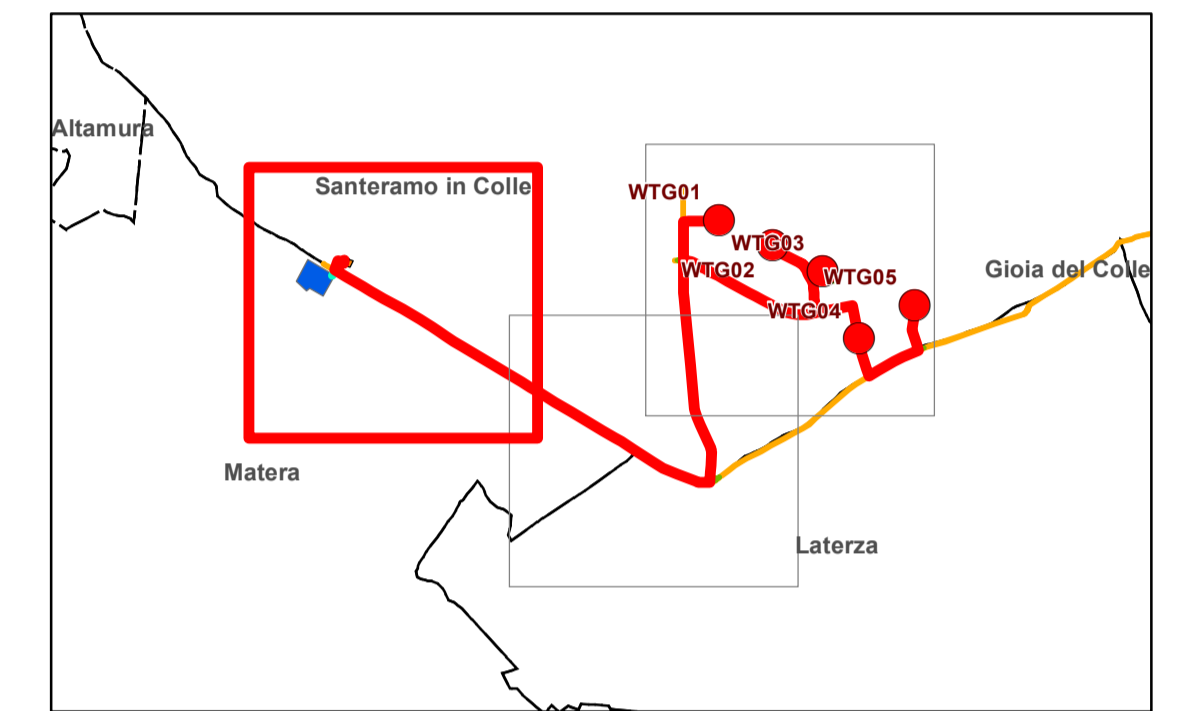

**REGIONE PUGLIA**  
 Provincia di BARI  
 SANTERAMO IN COLLE



**OGGETTO** PROGETTO PER LA REALIZZAZIONE DI UN IMPIANTO EOLICO NEL COMUNE DI SANTERAMO IN COLLE IN LOCALITA' VALLONE DELLA SILICA

**COMMITTENTE** **Q-ENERGY RENEWABLES 2 S.r.l.**  
 Via Vitor Pisani, 8/a - 20124 Milano (MI)  
 PEC: q-energyrenewables2srl@legasoft.it  
 P.IVA: 12490070963

**PROGETTAZIONE** Codice Commessa PHEEDRA\_23\_03\_EO\_STC

**PHEEDRA**  
 PHEEDRA S.r.l. Via Lago di Nemi, 90  
 74121 - Taranto  
 Tel. 099.7722002 - Fax 099.9870285  
 e-mail: info@pheedra.it - web: www.pheedra.it

Direttore Tecnico : **Dott. Ing. Angelo Micolucci**  
 ORDINE INGEGNERI PROVINCIA TARANTO  
 Sezione A  
 Dott. Ing. **MICOLUCCI Angelo**  
 n° 1851  
 Settore: Civile Ambientale Industriale Informazione

1	Luglio 2023	PRIMA EMISSIONE	MS	AM	VS
REV.	DATA	ATTIVITA'	REDATTO	VERIFICATO	APPROVATO

**OGGETTO DELL'LABORATO** LAYOUT IMPIANTO - SOVRAPPOSIZIONE SU ORTOFOTO PISTE DI ACCESSO E CAVIDOTTI

FORMATO	SCALA	CODICE DOCUMENTO				NOME FILE	FOGLI
A1	1:5.000	SOC: STC	DISC: CIV	TIPO DOC: TAV	PROG: 007	REV: 01	STC-CIV-TAV-007_01
							1 di 3







Matera

Santeramo in Colle

Laterza

### LEGENDA

- Aerogeneratore
- Area spazzata
- Cavidotto MT
- Piazzola
- Sottostazione elettrica
- Cavidotto AT
- + Stazione Elettrica
- Strade da adeguare
- Strade da realizzare
- Strade idonee

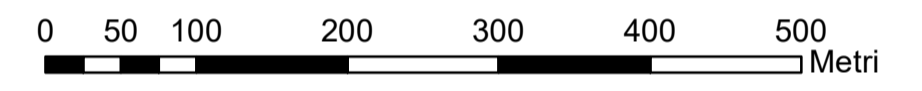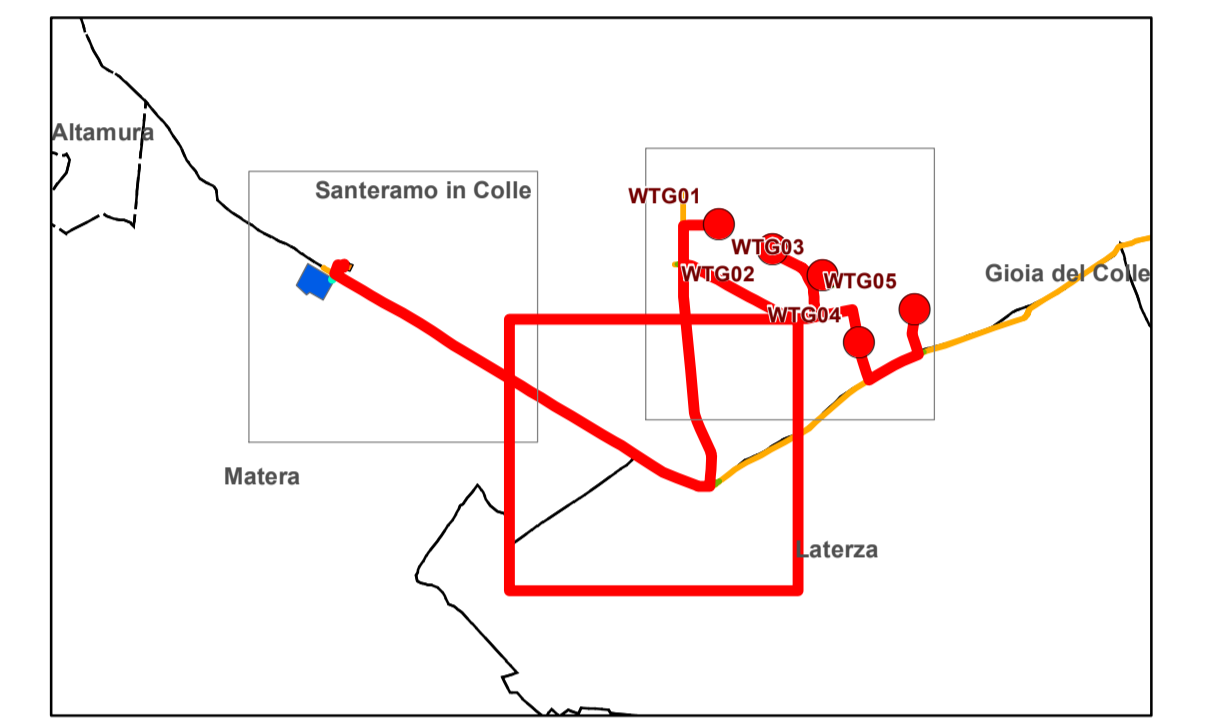



**REGIONE PUGLIA**  
 Provincia di BARI  
 SANTERAMO IN COLLE



**OGGETTO** PROGETTO PER LA REALIZZAZIONE DI UN IMPIANTO EOLICO NEL COMUNE DI SANTERAMO IN COLLE IN LOCALITA' VALLONE DELLA SILICA

**COMMITTENTE** **Q-ENERGY RENEWABLES 2 S.r.l.**  
 Via Vitor Pisani, 8/a - 20124 Milano (MI)  
 PEC: q-energyrenewables2srl@legalmail.it  
 P.IVA: 12490070963

**PROGETTAZIONE** Codice Commessa PHEEDRA 23\_03\_EO\_STC

**PHEEDRA** PHEEDRA S.r.l. Via Lago di Nemi, 90  
 74121 - Taranto  
 Tel. 099 772202 - Fax 099 9870285  
 e-mail: info@pheedra.it - web: www.pheedra.it

Direttore Tecnico: **Dott. Ing. Angelo Micolucci**

ORDINE INGEGNERI PROVINCIA TARANTO	Sezione A
Dott. Ing. MICOLUCCI Angelo	Settore: Civile Ambientale Industriale Informazione
n° 1851	<i>(Signature)</i>

1	Luglio 2023	PRIMA EMISSIONE	MS	AM	VS	
REV.	DATA	ATTIVITA'	REDATTO	VERIFICATO	APPROVATO	

**OGGETTO DELL'LABORATO** LAYOUT IMPIANTO - SOVRAPPOSIZIONE SU ORTOFOTO PISTE DI ACCESSO E CAVIDOTTI




FORMATO	SCALA	CODICE DOCUMENTO				NOME FILE	FOGLI
A1	1:5.000	SOC: STC	DISC: CIV	TIPO DOC: TAV	PROG: 007	REV: 01	STC-CIV-TAV-007_01
							2 di 3





**LEGENDA**

- Aerogeneratore
- ⊕ Area spazzata
- Cavidotto MT
- ⊕ Piazzola
- ▨ Sottostazione elettrica
- Cavidotto AT
- ⊕ Stazione Elettrica
- Strade da adeguare
- Strade da realizzare
- Strade idonee

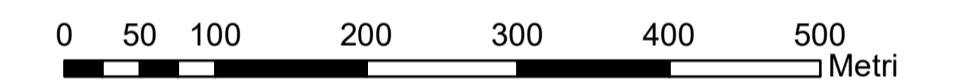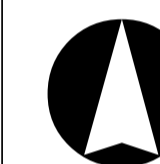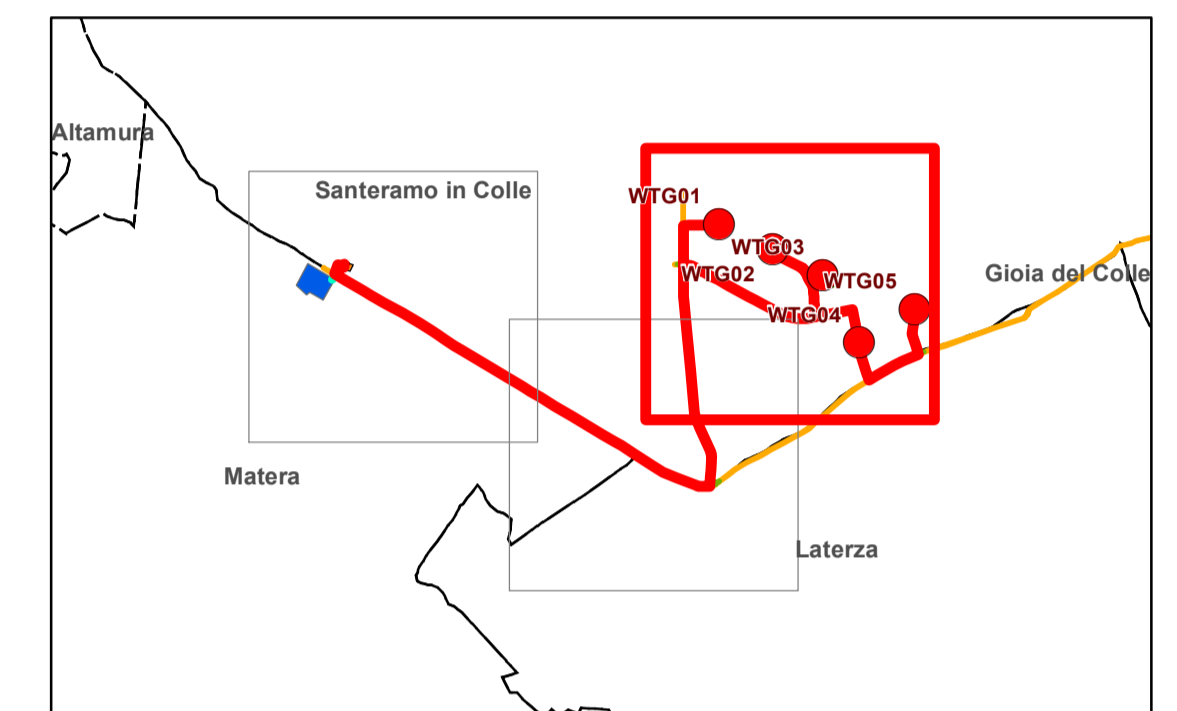

**REGIONE PUGLIA**  
**Provincia di BARI**  
**SANTERAMO IN COLLE**

**OGGETTO** PROGETTO PER LA REALIZZAZIONE DI UN IMPIANTO EOLICO NEL COMUNE DI SANTERAMO IN COLLE IN LOCALITA' VALLONE DELLA SILICA

**COMMITTENTE** **Q-ENERGY RENEWABLES 2 S.r.l.**  
 Via Vitor Pisani, 8/a - 20124 Milano (MI)  
 PEC: qenergyrenewables2srl@legasoft.it  
 P.IVA: 12490070963

**PROGETTAZIONE**

Codice Commessa PHEEDRA 23\_03\_EO\_STC

**PHEEDRA**  
 PHEEDRA S.r.l. Via Lago di Nemi, 90  
 74121 - Taranto  
 Tel. 099.7722002 - Fax 099.9670285  
 e-mail: info@pheedra.it - web: www.pheedra.it

**Direttore Tecnico: Dott. Ing. Angelo Micolucci**  
 ORDINE INGEGNERI PROVINCIA TARANTO  
 Sezione A  
 Dott. Ing. *Angelo Micolucci*  
 n° 1851  
 Settore:  
 Civile Ambientale  
 Industriale  
 Informazione

REV.	DATA	ATTIVITA'	REDATTO	VERIFICATO	APPROVATO
1	Luglio 2023	PRIMA EMISSIONE	MS	AM	VS

**OGGETTO DELL'LABORATO** LAYOUT IMPIANTO - SOVRAPPOSIZIONE SU ORTOFOTO PISTE DI ACCESSO E CAVIDOTTI

FORMATO	SCALA	CODICE DOCUMENTO				NOME FILE	FOGLI	
A1	1:5.000	SOC STC	DISC CIV	PROG TAV	REV 007	01	STC-CIV-TAV-007_01	3 di 3

4510000

4510000