


PIANTA STALLO ARRIVO CAVO PRODUTTORE 150 KV

SEZIONE STALLO ARRIVO CAVO PRODUTTORE 150 KV

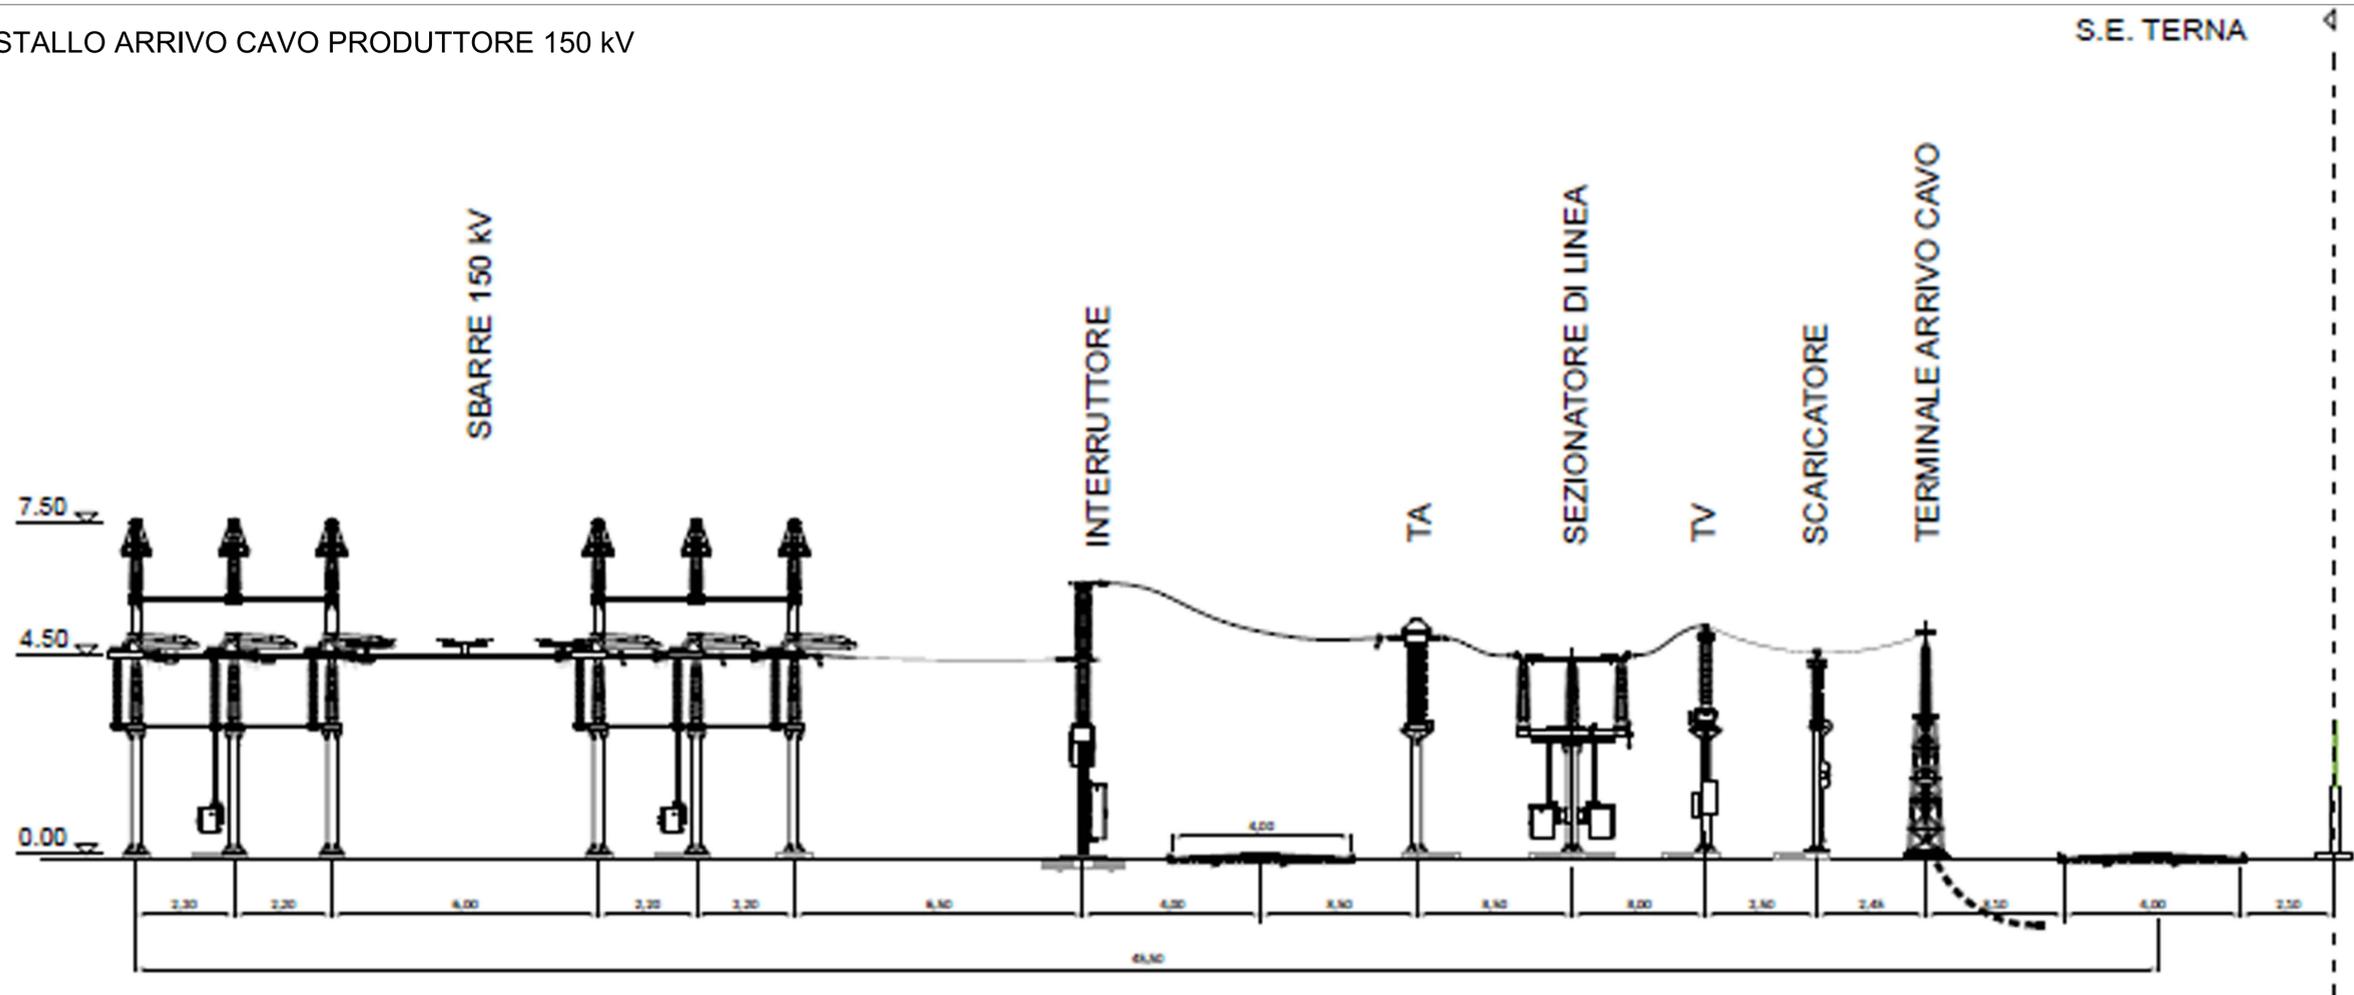

REGIONE PUGLIA
 Provincia di BARI
 SANTERAMO IN COLLE

OGGETTO PROGETTO PER LA REALIZZAZIONE DI UN IMPIANTO EOLICO NEL COMUNE DI SANTERAMO IN COLLE IN LOCALITA' VALLONE DELLA SILICA

COMMITTENTE **Q-ENERGY RENEWABLES 2 S.r.l.**
 Via Vittor Pisani, 8/a - 20124 Milano (MI)
 PEC: q-energyrenewables2ar@legalmail.it
 P.IVA: 12490070963

Codice Commessa PHEEDRA: 23_03_E0_STC

PROGETTAZIONE PHEEDRA S.r.l. Via Lago di Nemi, 90
 74121 - Taranto
 Tel. 099.7722302 - Fax 099.9870285
 e-mail: info@pheedra.it - web: www.pheedra.it

Direttore Tecnico: Dott. Ing. Angelo Micolucci

ORDINE INGEGNERI PROVINCIA TARANTO
 Sezione A
 Dott. Ing. MICOLUCCI Angelo
 n° 1851
 Settore: Civile Ambientale Industriale Informazione

REV.	DATA	ATTIVITA'	REDATTO	VERIFICATO	APPROVATO
1	Luglio 2023	PRIMA EMISSIONE	MS	AM	VS

OGGETTO DELL'ELABORATO Stallo AT di consegna TERNA
 Planimetrie e profilo elettromeccanico

FORMATO	SCALA	CODICE DOCUMENTO					NOME FILE	FOGLI
A2+	1:100	SOC.	DISC.	TIPO DOC.	PROG.	REV.	STC-CIV-TAV-015_01	1
		STC	CIV	TAV	015	01		