



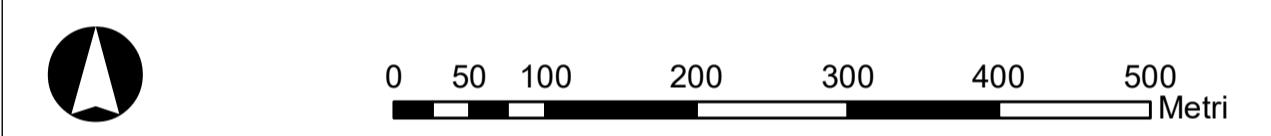

**LEGENDA**

- Rilievo con quote (m)
- Area rilievo piano altimetrico
- Aerogeneratore
- Cavidotto MT
- Piazzola
- Sottostazione elettrica
- Cavidotto AT
- Stazione Elettrica
- Strade da adeguare
- Strade da realizzare
- Strade idonee

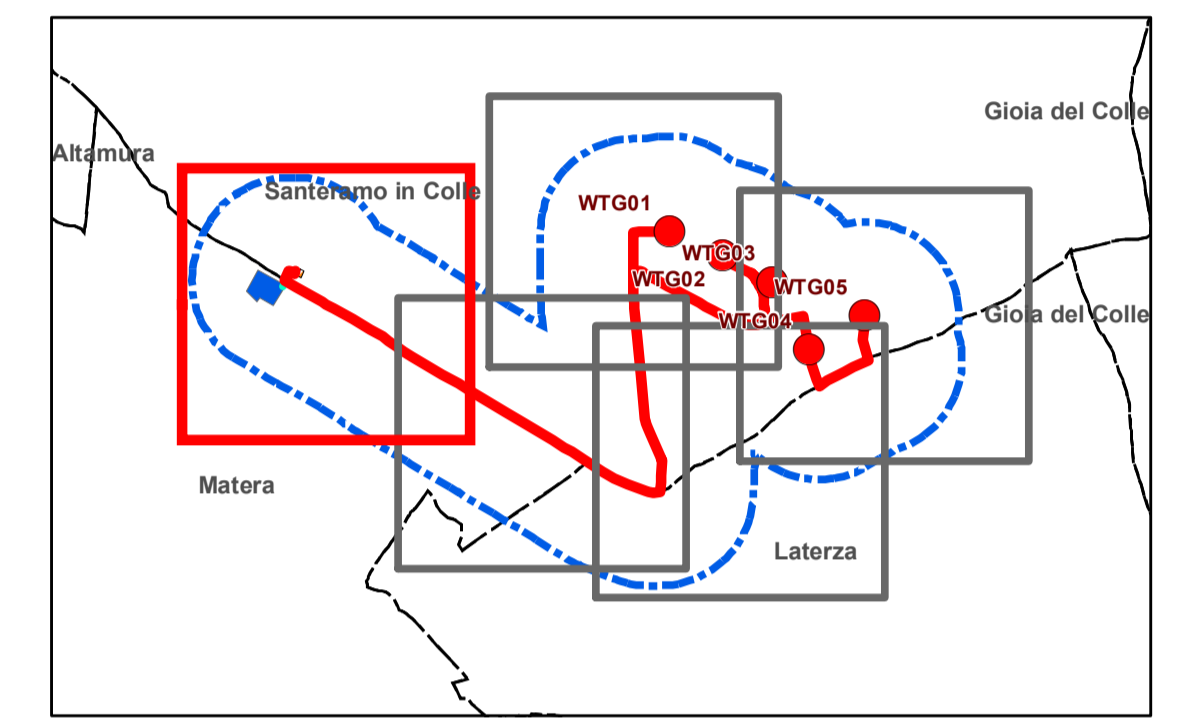



**REGIONE PUGLIA**  
Provincia di **BARI**  
SANTERAMO IN COLLE





---

**OGGETTO** PROGETTO PER LA REALIZZAZIONE DI UN IMPIANTO EOLICO NEL COMUNE DI SANTERAMO IN COLLE IN LOCALITA' VALLONE DELLA SILICA

---

**COMITENTE** **Q-ENERGY RENEWABLES 2 S.r.l.**  
Via Vitor Pisani, 86 - 20124 Milano (MI)  
PEC: q-energyrenewables2@legemil.it  
P.IVA: 12469070963

---

**PROGETTAZIONE** Codice Commessa PHEEDRA 23\_03\_EO\_STC  
 PHEEDRA S.r.l. Via Lago di Nemi, 90  
24121 - Taranto  
Tel. 099.7722302 - Fax 099.9670265  
e-mail: info@pheedra.it - web: www.pheedra.it  
 Direttore Tecnico - **Dot. Ing. Angelo Micolucci**  

 ORDINE INGEGNERI PROVINCIA TARANTO  
 Sezione A  
 Dott. Ing. **MICOLUCCI Angelo** Settore  
 n° 1851 C.d. Ambientale  
 Industriale  
 Informazione

---

REV.	DATA	ATTIVITA'	REDATTO	VERIFICATO	APPROVATO
1	Luglio 2023	PRIMA EMISSIONE	MS	AM	VS



---

**OGGETTO DEL LABORATORIO** **RILIEVO PIANO ALTIMETRICO**

FORMATO	SCALA	SOC.	CISC.	INFO DOC.	PROG.	REV.	NOME FILE	FOGLI
A1	1:5.000	STC	CIV	TAV	029	01	STC-CIV-TAV-029_01	1 di 5



- ### LEGENDA
- Rilievo con quote (m)
  - Area rilievo piano altimetrico
  - Aerogeneratore
  - Cavidotto MT
  - Piazzola
  - Sottostazione elettrica
  - Cavidotto AT
  - Stazione Elettrica
  - Strade da adeguare
  - Strade da realizzare
  - Strade idonee

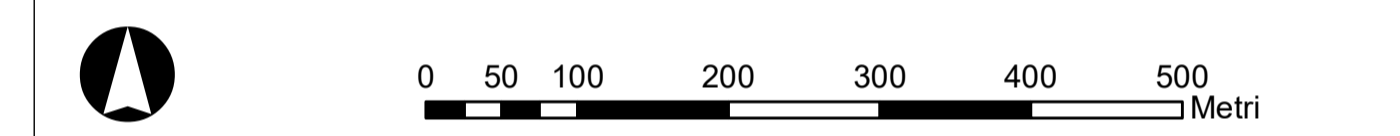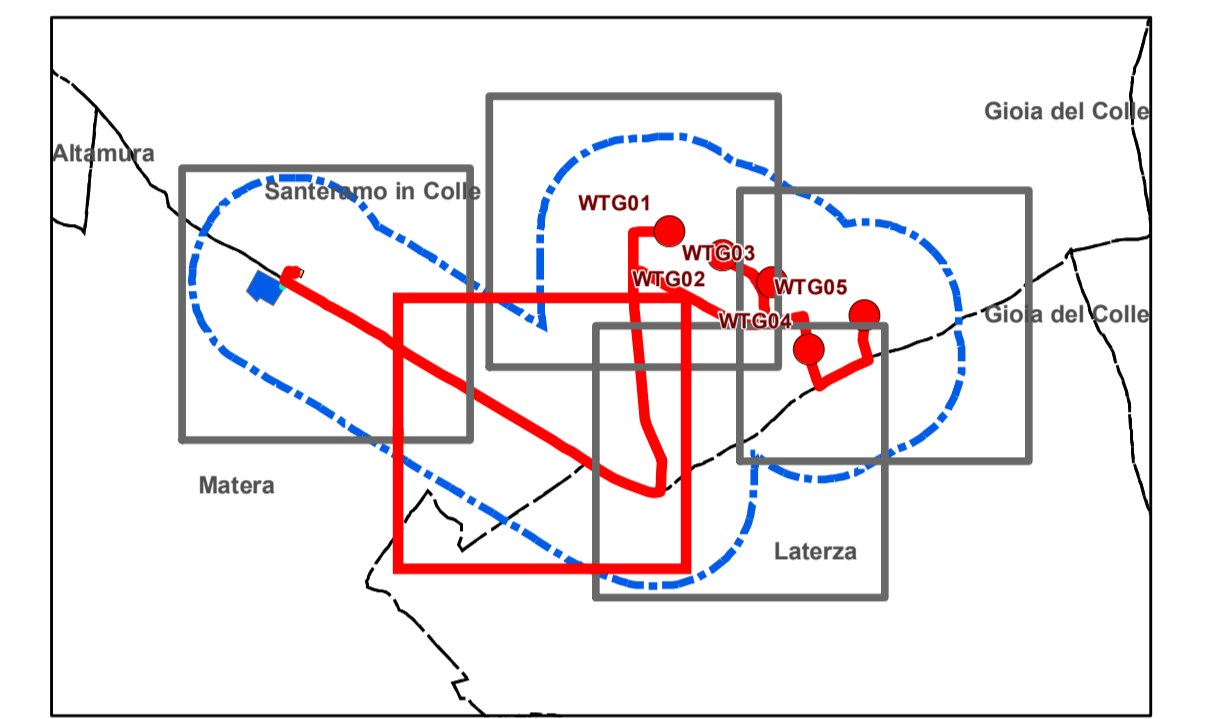

## REGIONE PUGLIA

### Provincia di BARI

SANTERAMO IN COLLE

---

**OGGETTO**

PROGETTO PER LA REALIZZAZIONE DI UN IMPIANTO EOLICO  
NEL COMUNE DI SANTERAMO IN COLLE IN LOCALITA'  
VALLONE DELLA SILICA

---

**COMITENTE**

**Q-ENERGY RENEWABLES 2 S.r.l.**

Via Ulder Piccini, 86 - 20124 Milano (MI)  
PEC: q-energyrenewables2@gmail.it  
P.IVA: 12469007953

---

Codice Commessa PHEEDRA 23\_03\_EO\_STC

PHEEDRA S.r.l. Via Lago di Nemi, 90  
24121 - Taranto  
Tel. 099.7722302 - Fax 099.9470265  
e-mail: info@pheedra.it - web: www.pheedra.it

Direttore Tecnico - **Dot. Ing. Angelo Micolucci**

ORDINE INGEGNERI PROVINCIA TARANTO

Sezione A

Dot. Ing. **MICOLUCCI Angelo** Sezione Ciclo Ambientale  
n° 1851 Industriale Informazione

---

1	Luglio 2023	PRIMA EMISSIONE	MS	AM	VS

---

REV.	DATA	ATTIVITA'	REDATTO	VERIFICATO	APPROVATO

---

**OGGETTO DEL LABORATORIO**

RILIEVO PLANO ALTIMETRICO

FORMATO	SCALA	SOC.	CISC.	INFO DOC.	PROG.	REV.	NOME FILE	FOGLI
A1	1:5.000	STC	CIV	TAV	029	01	STC-CIV-TAV-029_01	2 di 5




## LEGENDA

- Rilievo con quote (m)
- Area rilievo piano altimetrico

### Interventi in progetto

- Aerogeneratore
- Cavidotto MT
- Piazzola
- Sottostazione elettrica
- Cavidotto AT
- Stazione Elettrica
- Strade da adeguare
- Strade da realizzare
- Strade idonee

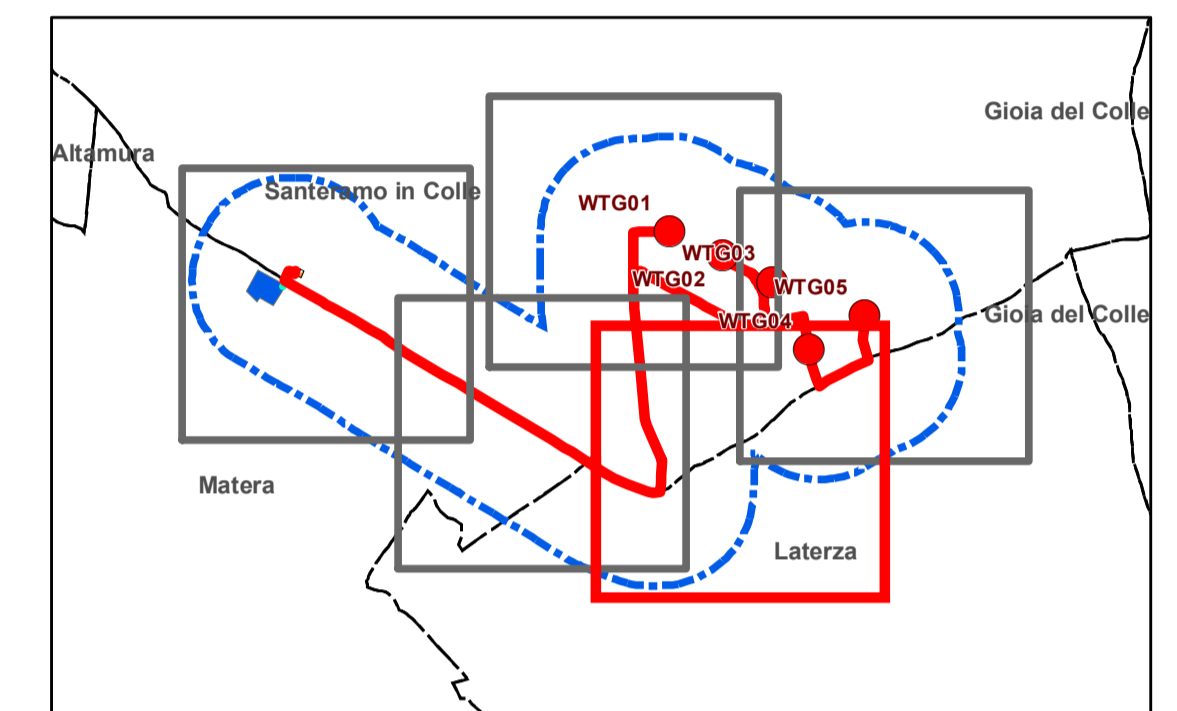

0 50 100 200 300 400 500 Metri



## REGIONE PUGLIA

### Provincia di BARI

SANTERAMO IN COLLE



OGGETTO  
COMITENTE  
PROGETTAZIONE

**PROGETTO PER LA REALIZZAZIONE DI UN IMPIANTO EOLICO  
NEL COMUNE DI SANTERAMO IN COLLE IN LOCALITA'  
VALLONE DELLA SILICA**

**Q-ENERGY RENEWABLES 2 S.r.l.**

Via Viller Pionni, 86 - 20124 Milano (MI)  
PEC: q-energyrenewables2@legemil.it  
P.IVA: 12460079503

Codice Commessa PHEEDRA 23\_03\_EO\_STC

**PHEEDRA**  
PHEEDRA S.r.l. Via Lago di Nemi, 90  
24121 - Taranto  
Tel. 099.7722932 - Fax 099.9470265  
e-mail: info@pheedra.it - web: www.pheedra.it

Direttore Tecnico - **Dot. Ing. Angelo Micolucci**


**ORDINE INGEGNERI PROVINCIA TARANTO**  
Sezione A  
Dot. Ing. **MICOLUCCI Angelo** - Settore  
n° 1851 - Ciclo Ambientale  
Industriale  
Informazione

REV.	DATA	ATTIVITA'	REDATTO	VERIFICATO	APPROVATO
1	Luglio 2023	PRIMA EMISSIONE	MS	AM	VS

OGGETTO DEL LABORATORIO



**RILIEVO PLANO ALTIMETRICO**


FORMATO	SCALA	SOC.	CIV.	STC	DOC.	PROG.	REV.	01	NOME FILE	FOGLI
A1	1:5.000	STC	CIV	TAV	029	01			STC-CIV-TAV-029_01	3 di 5

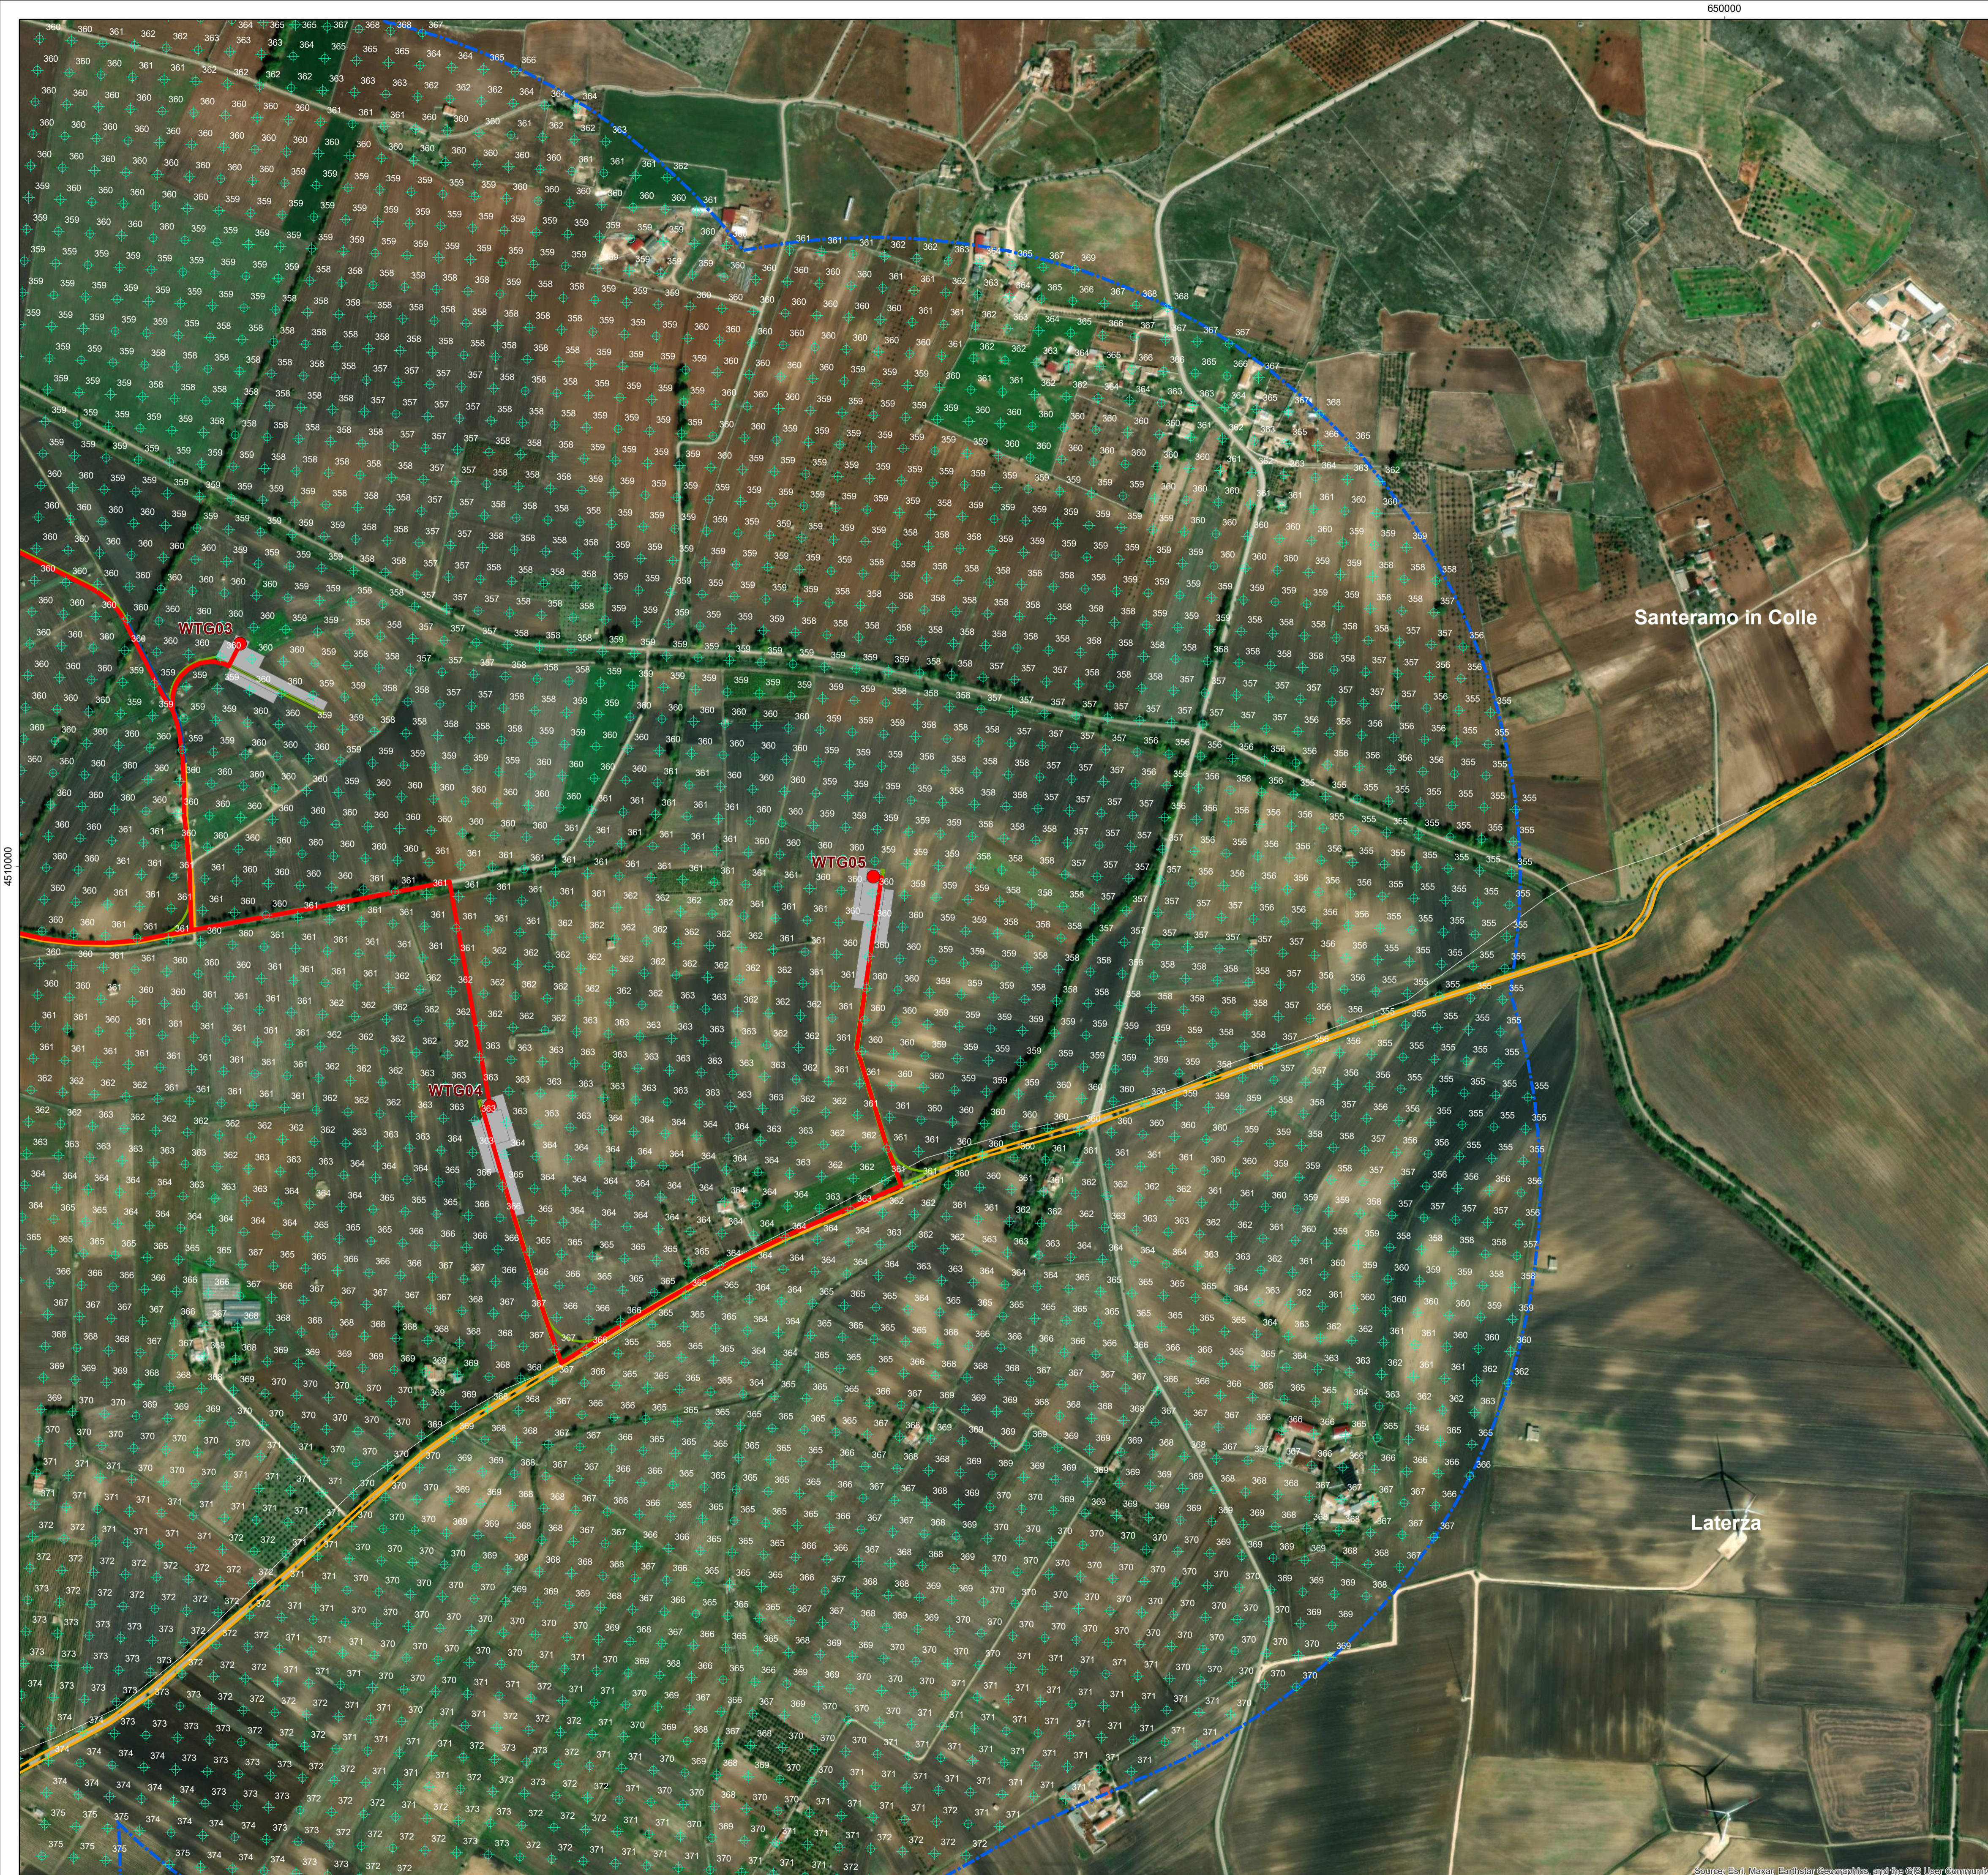


**LEGENDA**

- Rilievo con quote (m)
- Area rilievo piano altimetrico
- Aerogeneratore
- Cavidotto MT
- Piazzola
- Sottostazione elettrica
- Cavidotto AT
- Stazione Elettrica
- Strade da adeguare
- Strade da realizzare
- Strade idonee

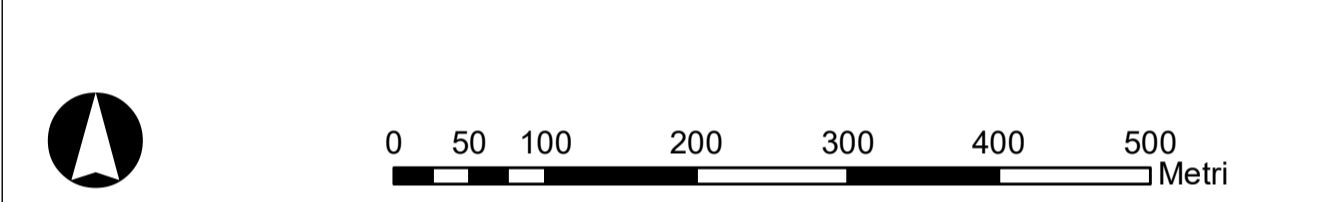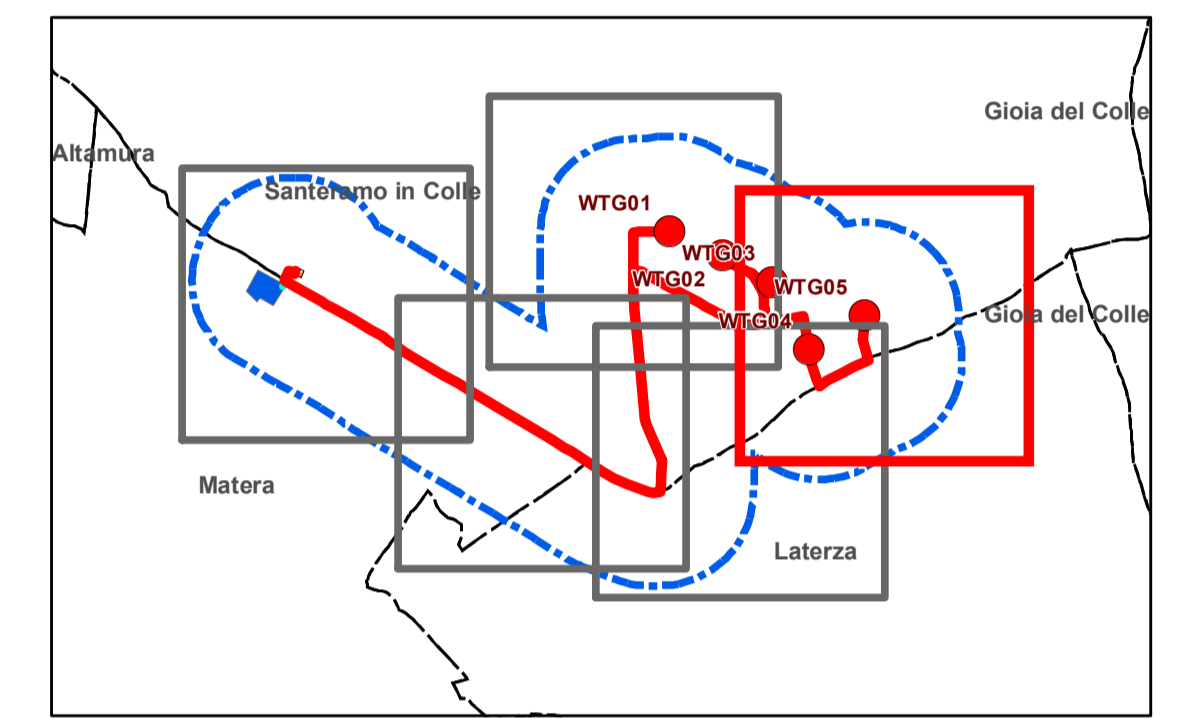



**REGIONE PUGLIA**  
Provincia di **BARI**  
SANTERAMO IN COLLE





---

**OGGETTO** PROGETTO PER LA REALIZZAZIONE DI UN IMPIANTO EOLICO NEL COMUNE DI SANTERAMO IN COLLE IN LOCALITA' VALLONE DELLA SILICA

---

**COMITENTE** **Q-ENERGY RENEWABLES 2 S.r.l.**  
Via Ulivo Fiorini, 86 - 20124 Milano (MI)  
PEC: q-energyrenewables2@legalmail.it  
P.IVA: 12460079503

---

**PROGETTAZIONE** Codice Commessa PHEEDRA 23\_03\_EO\_STC  
 PHEEDRA S.r.l. Via Lago di Nemi, 90  
24121 - Taranto  
Tel. 099.7722302 - Fax 099.9470285  
e-mail: info@pheedra.it - web: www.pheedra.it  
 Direttore Tecnico - **Dot. Ing. Angelo Micolucci**  


---

1	Luglio 2023	PRIMA EMISSIONE	MS	AM	VS
REV.	DATA	ATTIVITA'	REDATTO	VERIFICATO	APPROVATO

---



**RILIEVO PLANO ALTIMETRICO**

FORMATO	SCALA	CODICE DOCUMENTO				NOME FILE		FOGLI
A1	1:5.000	SOC. STC	DISC. CIV	PRO.DOC. TAV	PROG. 029	REV. 01	STC-CIV-TAV-029_01	4 di 5



### LEGENDA

- Rilievo con quote (m)
- Area rilievo piano altimetrico
- Aerogeneratore
- Cavidotto MT
- Piazzola
- Sottostazione elettrica
- Cavidotto AT
- Stazione Elettrica
- Strade da adeguare
- Strade da realizzare
- Strade idonee

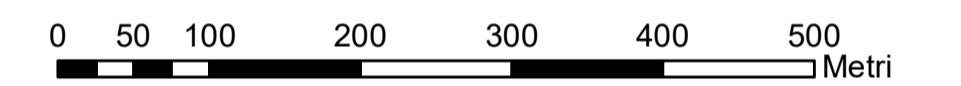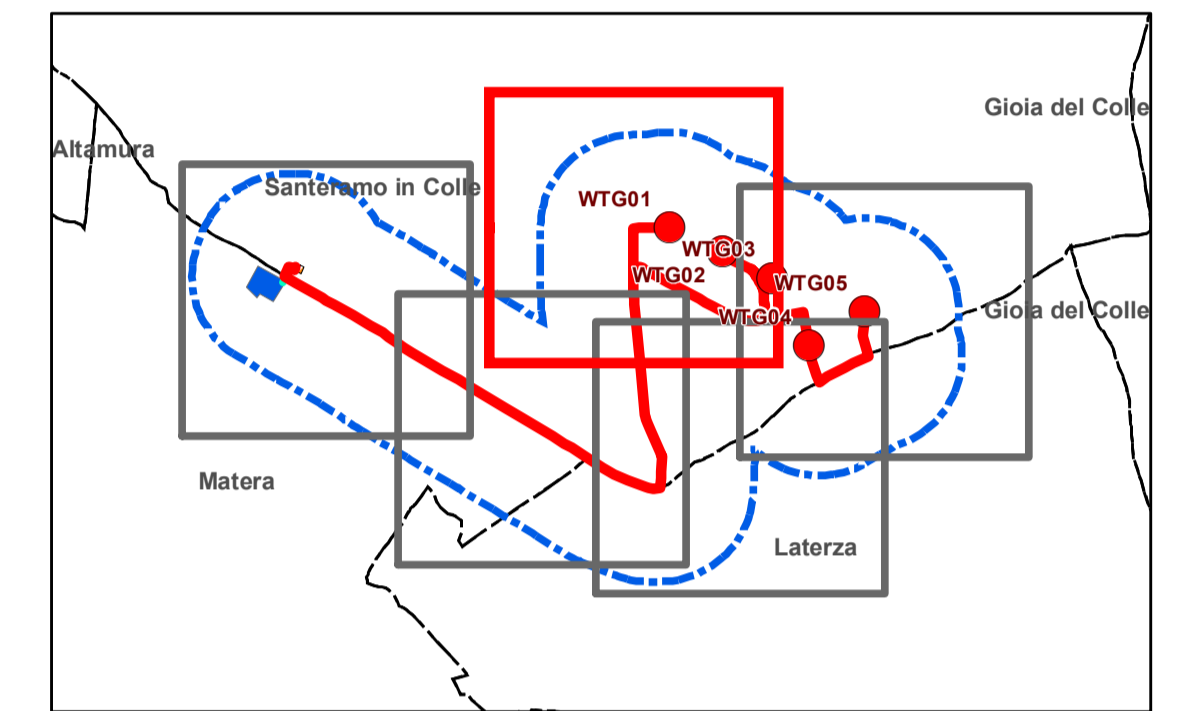




## REGIONE PUGLIA

### Provincia di BARI

SANTERAMO IN COLLE



---

**OGGETTO**

PROGETTO PER LA REALIZZAZIONE DI UN IMPIANTO EOLICO  
NEL COMUNE DI SANTERAMO IN COLLE IN LOCALITA'  
VALLONE DELLA SILICA

---

**COMITENTE**

**Q-ENERGY RENEWABLES 2 S.r.l.**  
Via Ulivo Fiorini, 86 - 20124 Milano (MI)  
PEC: qenergyrenewables2@legemil.it  
P.IVA: 12469007953

---

**PROGETTAZIONE**

Codice Commessa PHEEDRA 23\_03\_EO\_STC



PHEEDRA S.r.l. Via Lago di Nemi, 90  
24121 - Taranto  
Tel. 099.7722302 - Fax 099.9470265  
e-mail: info@pheedra.it - web: www.pheedra.it

Direttore Tecnico - **Dot. Ing. Angelo Micolucci**



---

REV.	DATA	ATTIVITA'	REDDATO	VERIFICATO	APPROVATO
1	Luglio 2023	PRIMA EMISSIONE	MS	AM	VS

---

**OGGETTO DEL LABORATORIO**

**RILIEVO PLANO ALTIMETRICO**

FORMATO	SCALA	SOC.	CIV.	STC	DOC.	PROG.	REV.	NOME FILE	FOGLI
A1	1:5.000	STC	CIV	TAV	029	01		STC-CIV-TAV-029_01	5 di 5